



PŮDORYS 1.NP - STÁVAJÍCÍ STAV

 

SCHEMA :

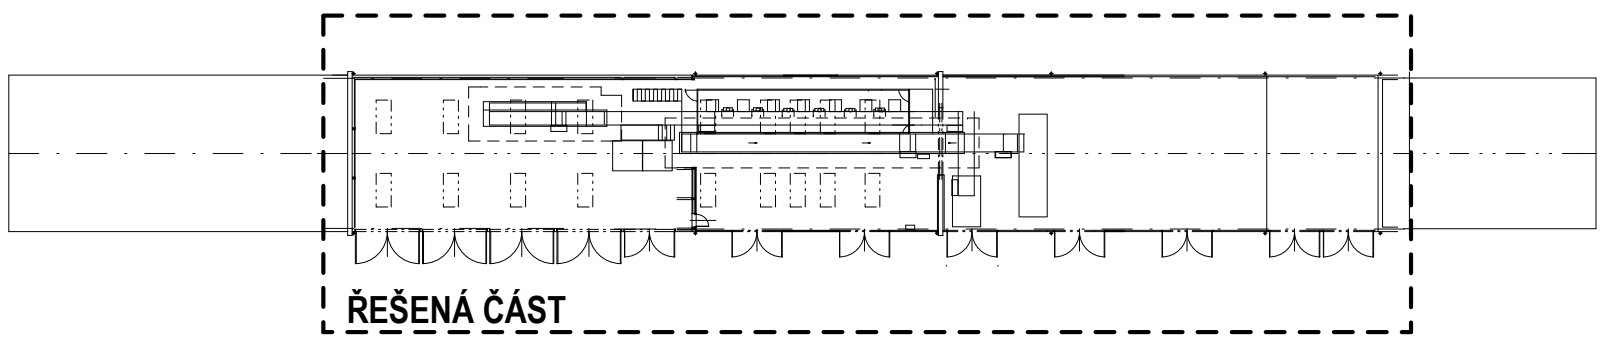

LEGENDA MATERIÁLŮ:

	STÁVAJÍCÍ KONSTRUKCE		TVAROVÝ KYTRACENÝ BEDNĚNÍ TL. 300 mm
	ŽELEZOBETON		PODKLADNÍ ŠTĚRKOVÝ PODSYP TL. 150 mm
	BETONOVÁ MAZANINA		ZEMINA PŮVYČONÍ ZEMINA NASYPANÁ

Autor projektu:			Ing. Pavel Kůlek	PROJEKČNÍ KANCELÁŘ Ing. Pavel Kůlek s.r.o. autorský inženýring IČO: 279 25 341, DIČ: CZ27925341 tel.: 602 281 181, e-mail: ing.pavel.kulek@seznam.cz
Projektant:			Ing. Pavel Kůlek	
Výpracoval:			Ing. Radek Radek	
Kraj:			Vysočina Havlíčkův Brod	
Investor:	Město Havlíčkův Brod Havlíčkovského náměstí 57, 580 61 Havlíčkův Brod 2			Číslo zakázky Stupeň PD: DPS Datum: 03/015 Měřítko: 1:50 Formát: 15 x A4 Číslo výkresu: D.1.1.03
Akce:	Stavební úpravy haly na pozemku parc. č. st. 3275, p.č. 3814, k.ú. Havlíčkův Brod ARCHITEKTONICKO - STAVEBNÍ ŘEŠENÍ			
Výkres:	PŮDORYS 1.NP - STÁVAJÍCÍ STAV			