


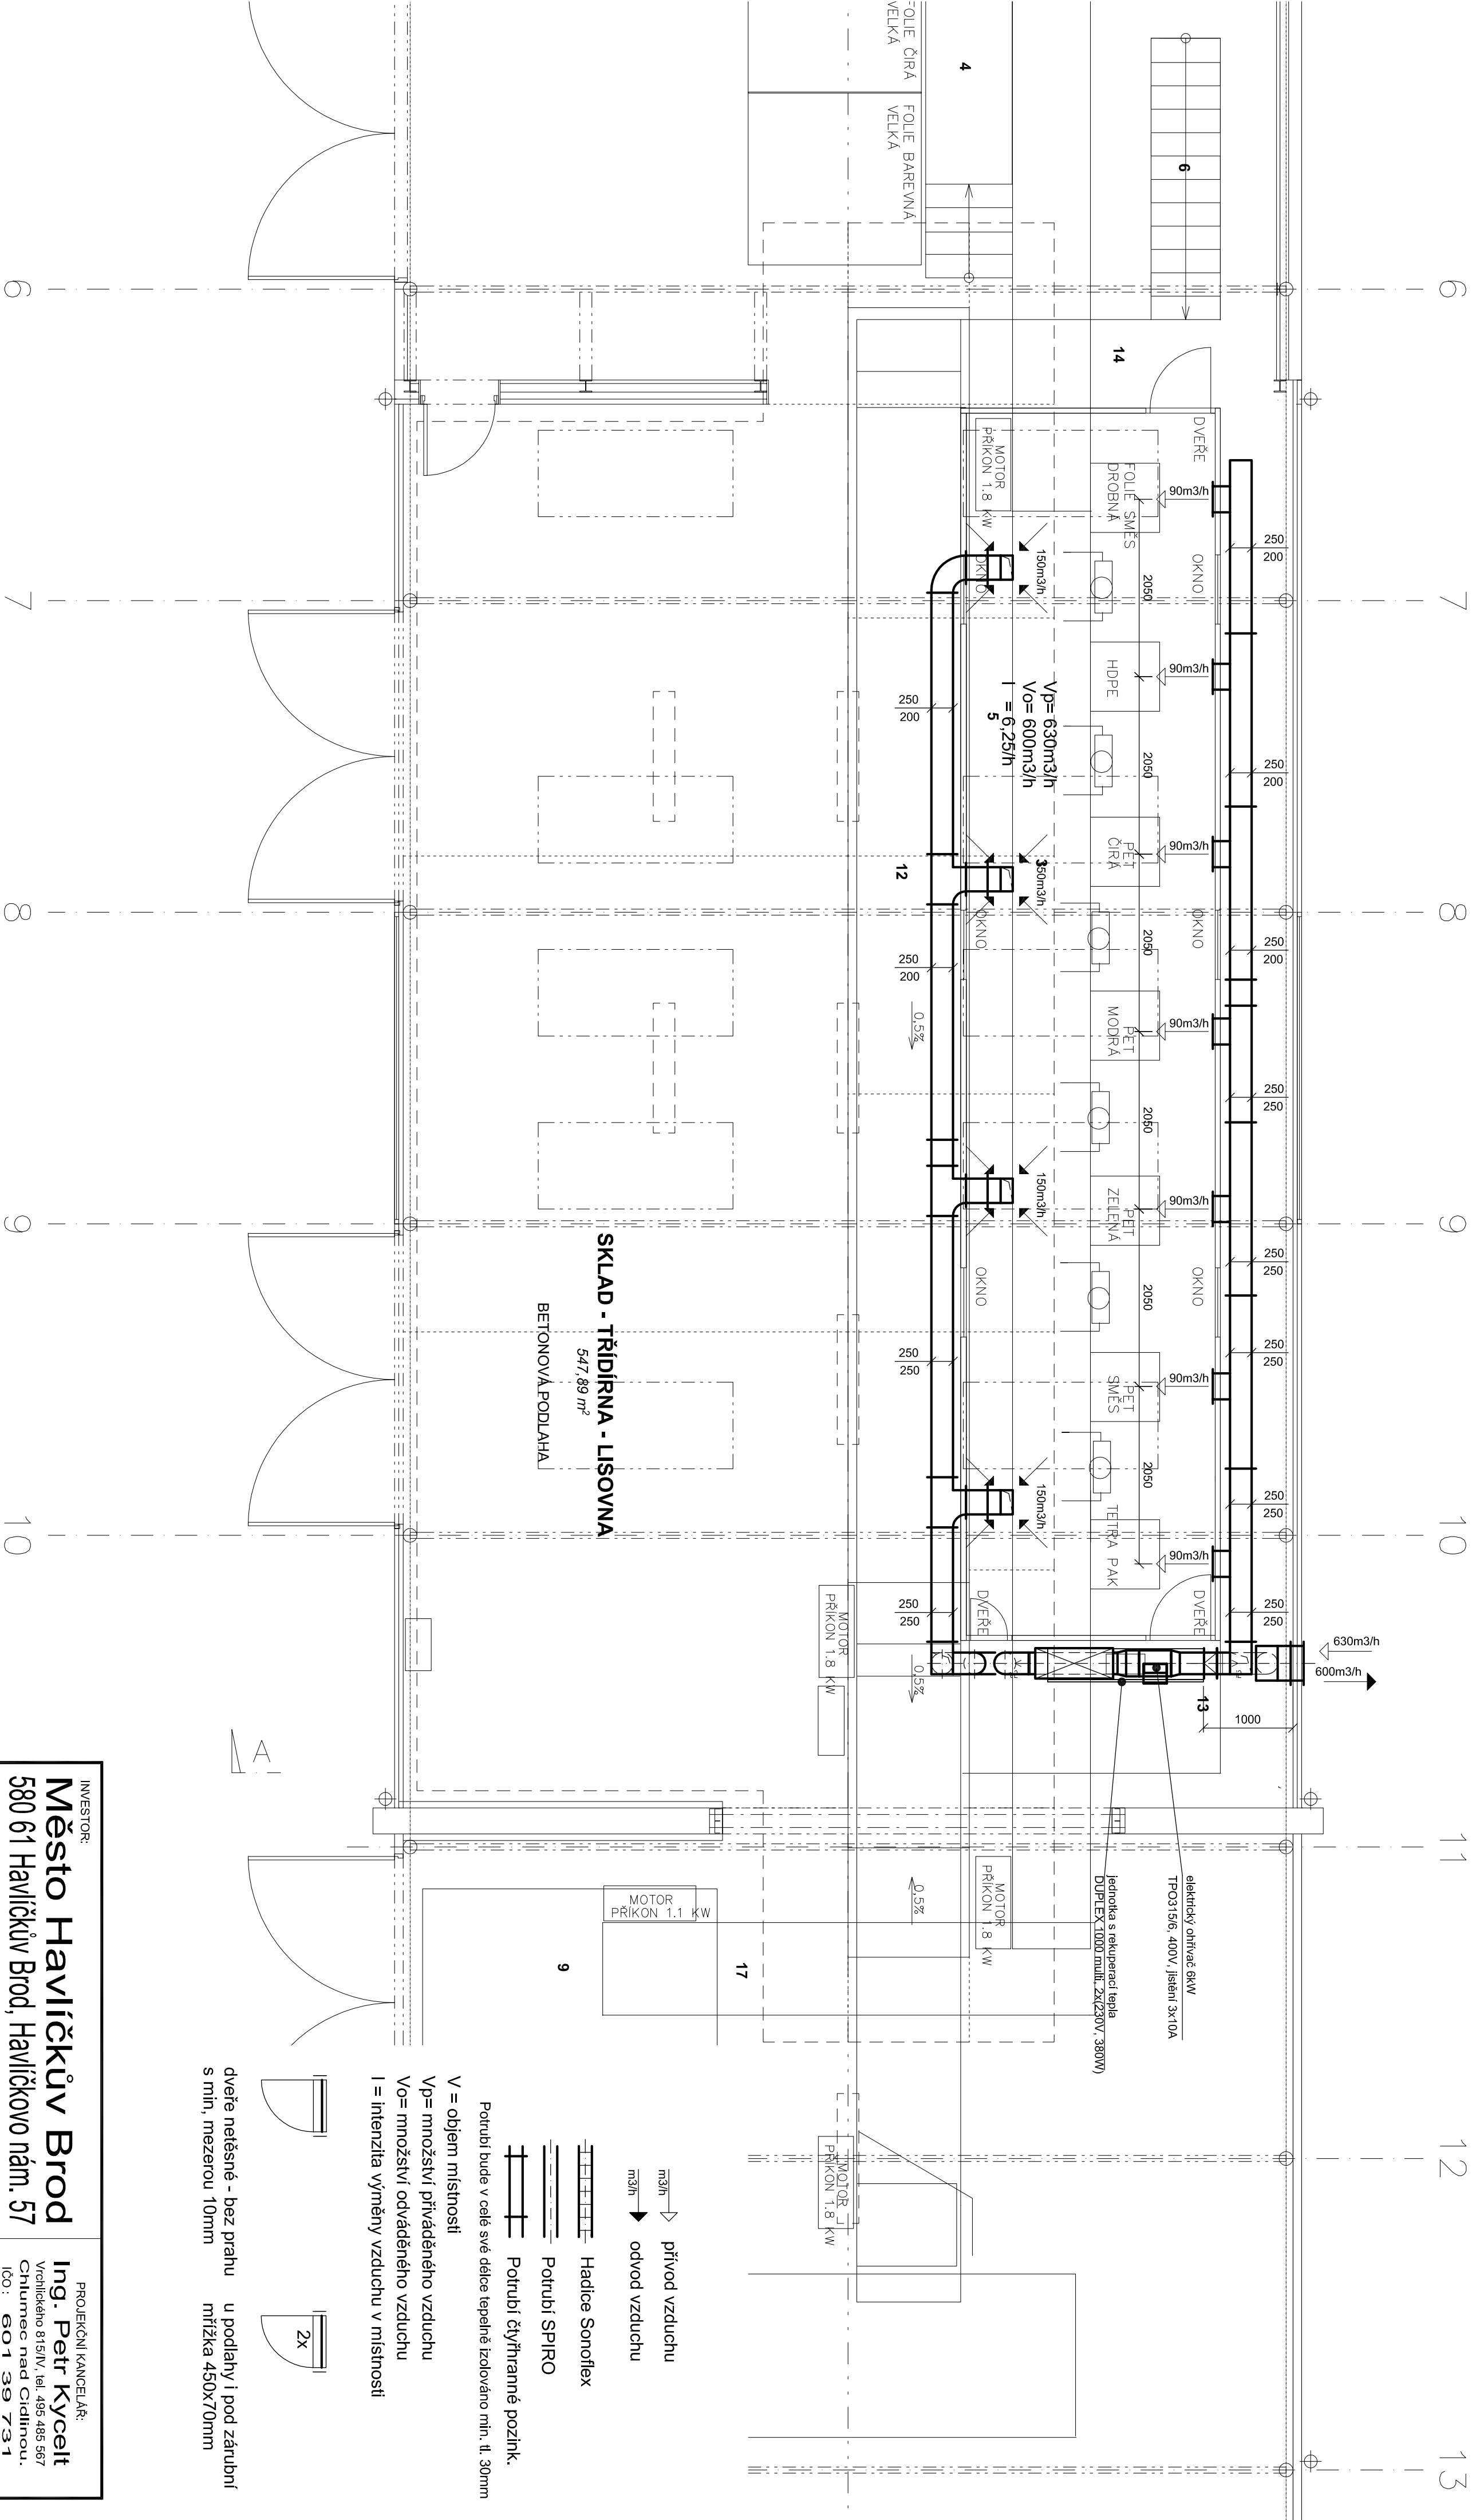

INVESTOR: Město Havlíčkův Brod 580 61 Havlíčkův Brod, Havlíčkovo nám. 57		PROJEKČNÍ KANCELÁŘ: Ing. Petr Kycejt Votického 815/IV, tel. 485 485 567 Chlumec nad Cidlinou. IČO : 601 39 731	
STAVBA: Stavební úpravy haly st. 3275 Havlíčkův Brod D.1.4. Vzduchotechnika	PROJEKTANT: Ing. Petr KYCEJT	DATUM: III/2015	STUPEŇ: DPS
Půdorys 1.NP		MĚŘÍTKO: 1:50	VÝKRES DÍLČI: 2