


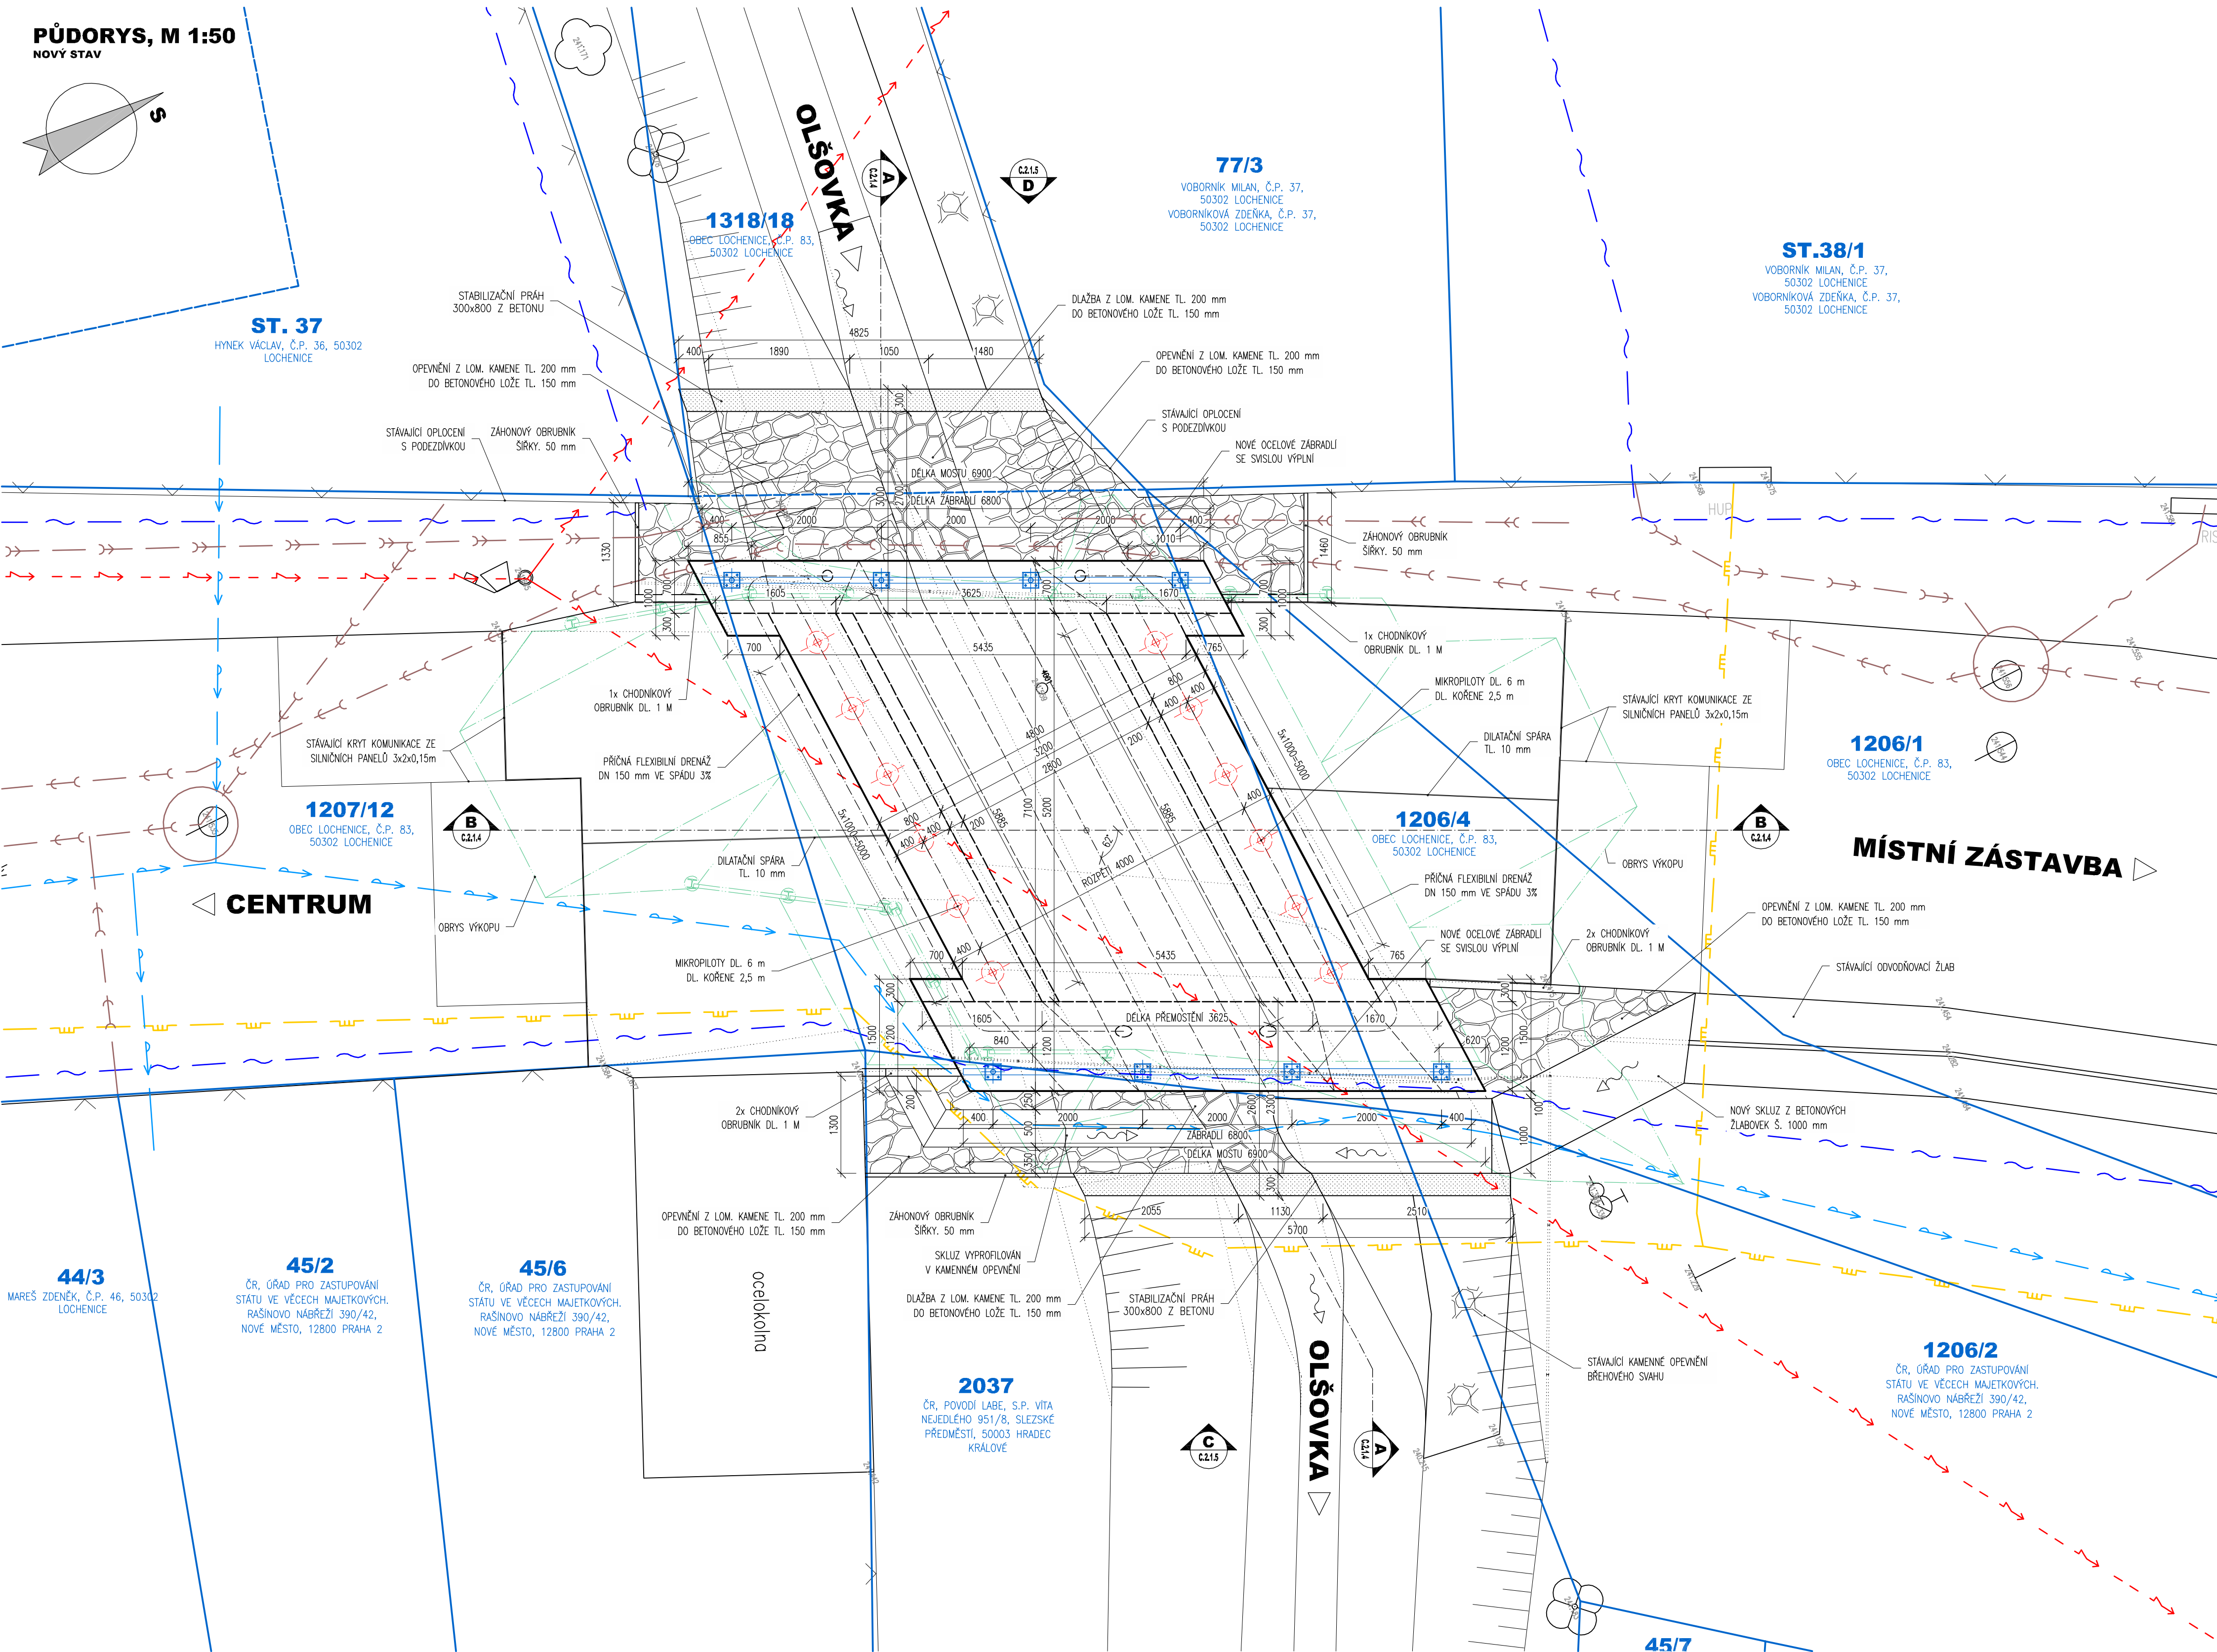

03		
02		
01		
ZMĚNA	POPIS	DATUM

	ING. IVAN ŠÍR PROJEKTOVÁNÍ DOPRAVNÍCH STAVEB a.s. Gočárova 504, 500 02 Hradec Králové, tel: +420 603 181 473, sir@sirvm.cz, www.sirvm.cz	IČ: 287 86 793
--	---	----------------

Investor: Obec Lochenice
Lochenice 83, 503 02, Předměřice nad Labem

Lochenice - rekonstrukce mostu na m.k. přes potok Olšovka

LEGENDA:

- kraj: Královéhradecký
- MÚCÚ: Lochenice
- stupeň utajení: bez utajení
- datum: 05.2014
- zakázkové číslo: 14 030
- stupeň PD: DSP+PPS
- odpovědný projektant stavby: Ing. Ivan Šír
- odpovědný projektant objektu: Ing. Ivan Šír
- vypracoval: Ing. Karel Křivánek
- kontroloval: Ing. Ivan Šír
- změna číslo: 00
- měřítko: M 1:50

C.2.1 SO 201 - MOST PŘES POTOK OLŠOVKA
PŮDORYS - NOVÝ STAV

C.2.1.3