


NOVÝ STAV, M1:50

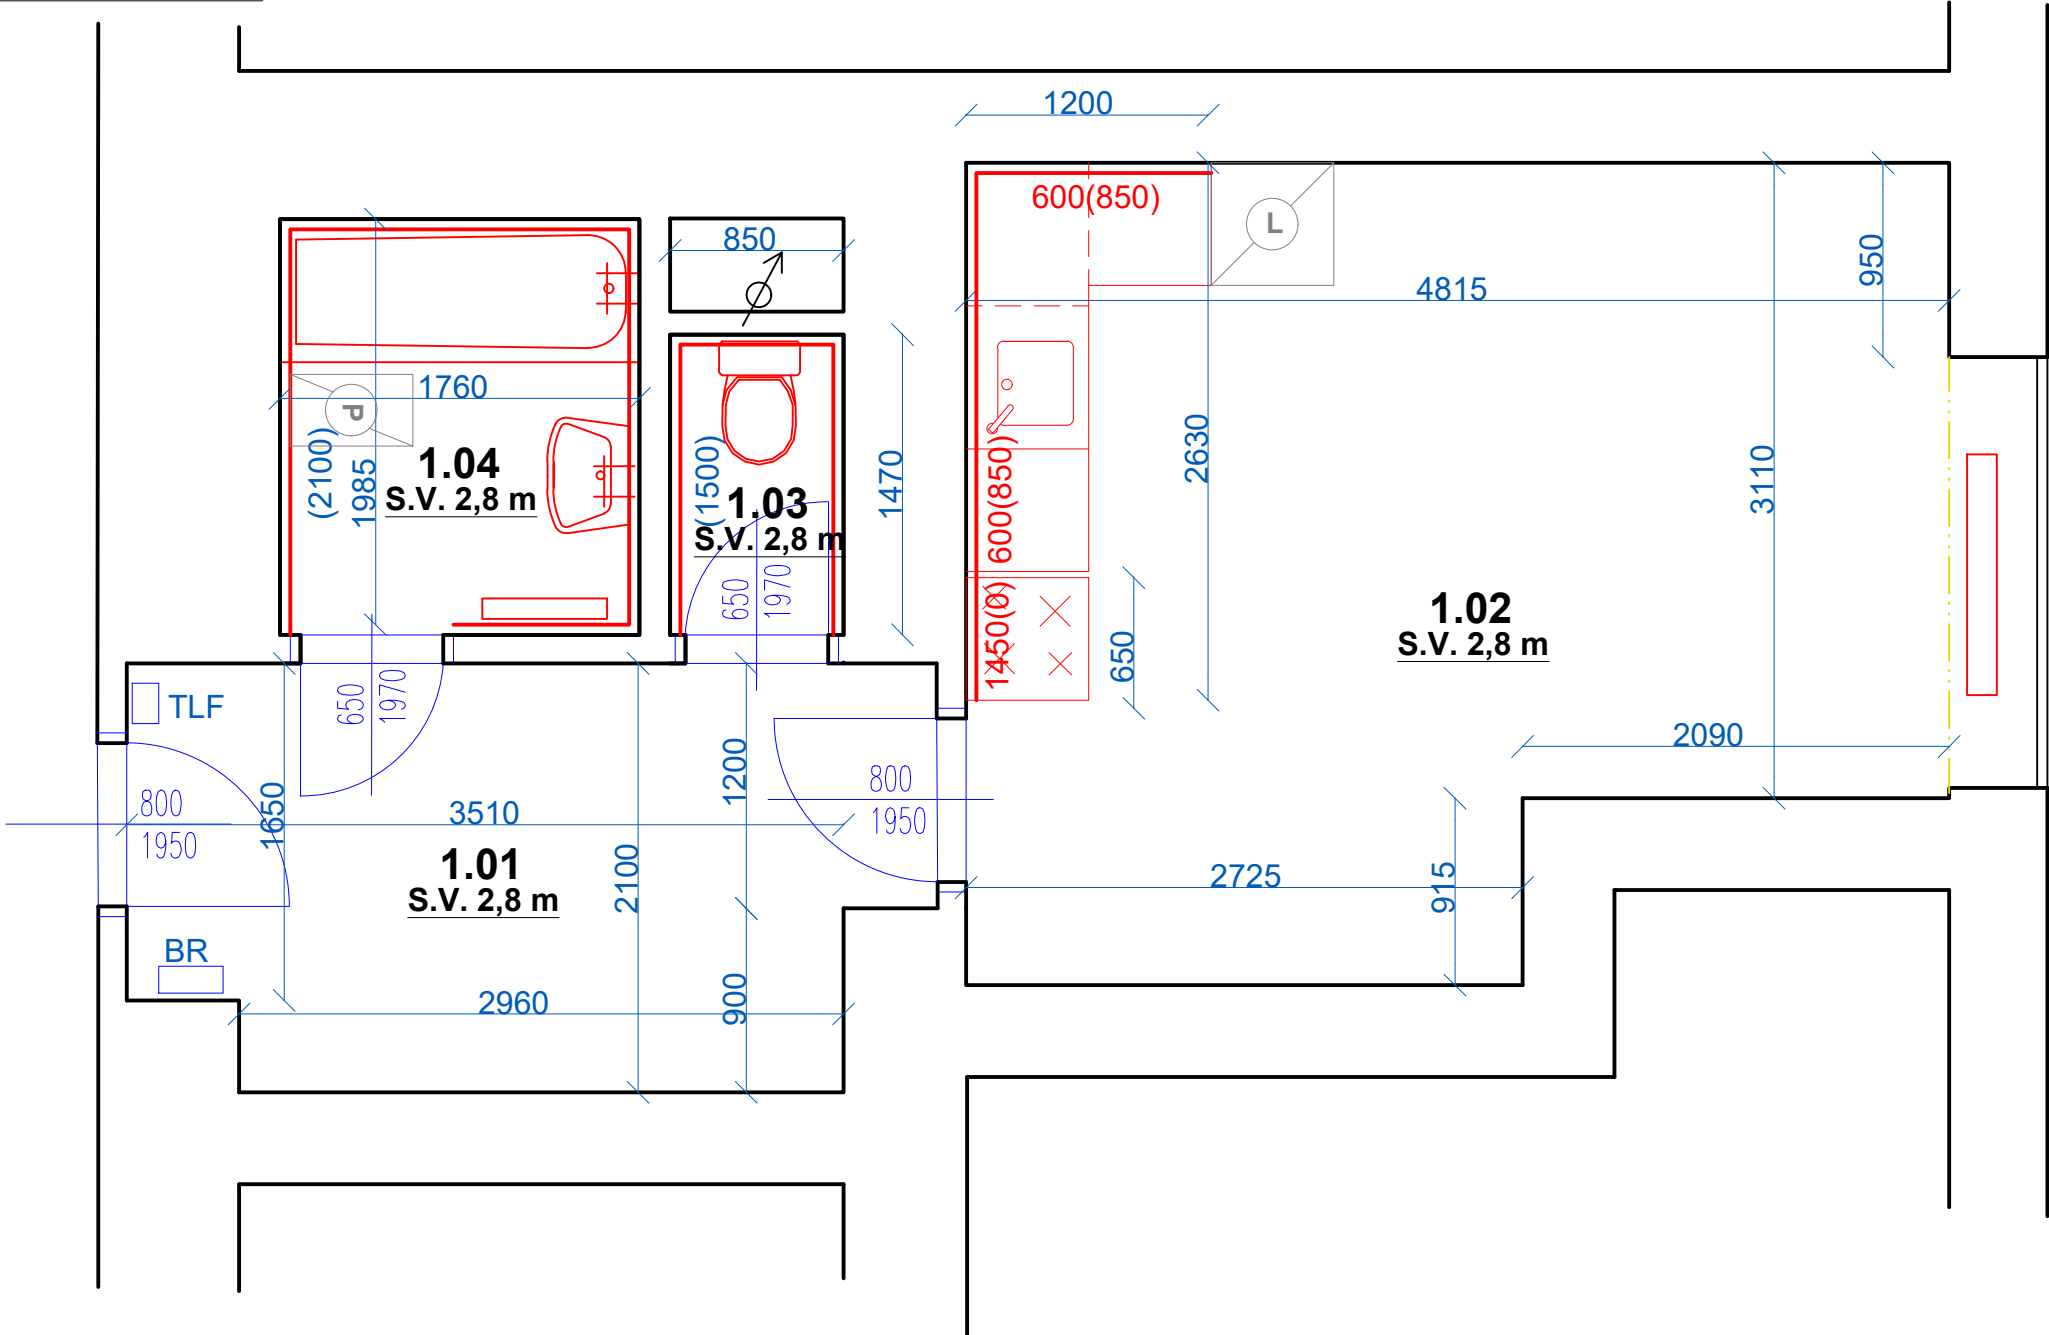

Nezmenšovat ani nevětšovat z tohoto výkresu.
Zkontrolovat všechny rozměry přímo na stavbě, před výrobou nebo začátkem prací.
Na tento dokument se vztahují autorská práva a nesmí být rozmnožován bez souhlasu autora.

Hlavní inženýr / Main Engineer:

VMSI

PROJEKT

VMS projekt s.r.o.

sidlo: Novorossijská 16
100 00 Praha 10 - Vršovice

kancelář: Čerčanská 640/30b
140 00 Praha 4 - Krč

Investor / Client:

MĚSTSKÁ ČÁST PRAHA 3

Havlíčkovo náměstí 700/9
130 85 Praha 3

IČO : 00063517

DIČ : CZ00063517

Název projektu / Project Name:

VYHOTOVENÍ PD NA STAVEBNÍ ÚPRAVY A MODERNIZACI BYTŮ V OBJEKTECH V PRAZE 3 - III.
byt č. 2, ul.Basilijské náměstí , č.p. 98/9, Praha 3

Stupeň dokumentace / Project Stage:

DPS | DOKUMENTACE PRO PROVEDENÍ STAVBY

Část / Part:

D | VÝKRESOVÁ ČÁST

Stavební objekt / Building:

Profesní díl / Prof. part:

ARS | ARCHITEKTONICKO-STAVEBNÍ ŘEŠENÍ

Kód / Code:

010

Zpracovatel části / Consultant:

VMSI

PROJEKT

VMS projekt s.r.o.

sidlo: Novorossijská 16
100 00 Praha 10 - Vršovice

kancelář: Čerčanská 640/30b
140 00 Praha 4 - Krč

Razítko / Stamp:

Zodpovědný projektant / Engineer in Charge:

Vladimír Matějka

Název výkresu / Drawing Title:

NOVÝ STAV - PŮDORYS

Kreslil / Drawn by:

Kontroloval / Approved by:

Datum vydání / Date of Issue:

Ing. Marta Bukáčková

Vladimír Matějka

12/2024

Číslo projektu / Project Number:

Formát / Paper size:

Měřítka / Scale:

2024.135

A3

Číslo výkresu / Drawing number:

Označení výkresu / Drawing type:

Revize / Revision:

D.1.1 - 03

NS

00

Kód výkresu / Code of layout:

Kopie / Copy:

POZNÁMKY :

- V rámci opravy bytové jednotky budou zapraveny všechny bourané drážky malt. směsí/alt. sádrou a následně přeštukovány

- Všechny místnosti budou nově vyštukovány a vymalovány, 2-tým nátěrem bílé barvy, včetně stropů !

- Ve všech místnostech bytu, kde jsou realizovány nové podlahy, budou provedeny sokly, viz tabulka místností

- Otopná tělesa jsou stávající teplovodní radiátory, budou ponechány a nově natřeny barvou bílého odstínu, včetně rozvodů topné vody

TLF = domovní telefon
BR = bytová rozvodnice

LEGENDA ZNAČENÍ :

STÁVAJÍCÍ KONSTRUKCE - ZDĚNÉ / ŽLB PANELY / SDK / UMAKART