

STÁVAJÍCÍ STAV - BOURÁNÍ, M1:50

TABULKA MÍSTNOSTI - STÁVAJÍCÍ STAV					
Č.	NÁZEV MÍSTNOSTI	PLOCHA (m2)	NÁŠLAPNÁ VRSTVA	MATERIÁL STĚN	POZNÁMKY
1.01	CHODBA	9,7	LINO	MALBATAPEŤY - ODSTRANIT	---
1.02	WC	1,0	KER. DLAŽBA	KER. OBKLAD - VYBOURAT / MALBA	---
1.03	KOUPELNA	3,7	KER. DLAŽBA	KER. OBKLAD - VYBOURAT / MALBA	---
1.04	LOŽNICE	9,6	LINO	MALBA	---
1.05	OBÝVAČÍ POKOJ	17,6	LINO	MALBA	---
1.06	KUCHYŇSKÝ KOUT	7,8	LINO	KER. OBKLAD - VYBOURAT / MALBA	---
1.07	POKOJ	16,6	LINO	MALBA	---
		66,0 m ²			
1.08	BALKÓN	3,4	KER. DLAŽBA		---
1.09	BALKÓN	7,0	KER. DLAŽBA		---

Ozn.	Ks	Popis
B01		Odbourání keramického obkladu v.2100 mm
B02		Odbourání keramického obkladu v.1750 mm
B03		Demontáž kuchyňské linky, sporáku, dřezu, včetně armatur a horních skříněk
B04	1	Demontáž sanitárního vybavení, včetně armatur - umyvadlo
B05	1	Demontáž sanitárního vybavení, včetně armatur - sprchová zástěna + vanička
B06	1	Demontáž keramického obkladu v.1350 mm
B07	1	Demontáž dřevěného nábytku
B08	2	Demontáž dřevěného nábytku
B09	5	Demontáž dřevěného nábytku
B10	1	Demontáž dřevěného nábytku
B11	3	Demontáž dřevěného nábytku
B12	1	Demontáž dřevěného nábytku
B13	1	Demontáž dřevěného nábytku
B14	1	Demontáž dřevěného nábytku
B15	1	Demontáž dřevěného nábytku
B16	1	Demontáž dřevěného nábytku
B17	1	Demontáž dřevěného nábytku
B18	1	Demontáž dřevěného nábytku

POZNÁMKY:

- V bytové jednotce již bylo již vyztuženo bytové jádro. Stěny budou ponechány a rozvody budou ponechány. Budou osazeny nové zařizovací předměty a provedeny nové obklady a dlažba.
- Rozvody elektrifiky v rámci koupelny a WC budou ponechány
- Osazení elektroinstalace bytu vč. koncových prvků bude demontována a vyměněna
- domovní rozvodnice a bytové telefon bude demontován
- Otopná tělesa jsou stávající teplovodní radiátory, budou ponechány a nové natěny barvou bílého odstínu, včetně rozvodu topné vody
- TLF = domovní telefon
- BR = bytová rozvodnice

LEGENDA ZNAČENÍ:

- STÁVAJÍCÍ KONSTRUKCE - ZDĚNÉ / ŽLB PANELY / SDK / UMÁKART
- KONSTRUKCE URČENÉ K ODSTRANĚNÍ/DEMONTÁŽI

Hlavní inženýr / Main Engineer:

VMSI
PROJEKT
VMS projekt s.r.o.
sídlo: Novoselská 16
100 00 Praha 10 - Visoká
kancelář: Čerňanská 640/30b
140 00 Praha 4 - MČ

Investor / Client:

MĚSTSKÁ ČÁST PRAHA 3
Havlíčkovo náměstí 700/9
130 85 Praha 3
IČO : 00063517
DIČ : CZ00063517

Název projektu / Project Name:
VYHOTOVENÍ PD NA STAVBNÍ ÚPRAVY A MODERNIZACI BYTŮ V OBJEKTECH V PRAZE 3 - III.
byl č. 18, ul. Kubelkova, č.p. 733/60, Praha 3

Stupeň dokumentace / Project Stage:
DPS DOKUMENTACE PRO PROVEDENÍ STAVBY

Část / Part:
D VÝKRESOVÁ ČÁST

Stavební objekt / Building:

Profesionál / Prof. part:
ARS ARCHITEKTONICKO-STAVEBNÍ ŘEŠENÍ

Kód / Code:
010

Zpracovatel částí / Consultant:

VMSI
PROJEKT
VMS projekt s.r.o.
sídlo: Novoselská 16
100 00 Praha 10 - Visoká
kancelář: Čerňanská 640/30b
140 00 Praha 4 - MČ

Zodpovědný projektant / Engineer in Charge:

Vladimír Matějka

Název výkresu / Drawing Title:

STÁVAJÍCÍ STAV

Kreslil / Drawn by: Ing. Marta Bukáčková

Kontroloval / Approved by: Vladimír Matějka


Číslo projektu / Project Number: 2024.135

Formát / Paper size: A3

Číslo výkresu / Drawing number: D.1.1 - 02

Označení výkresu / Drawing type: SS

Kód výkresu / Code of layout: Kópie / Copy:

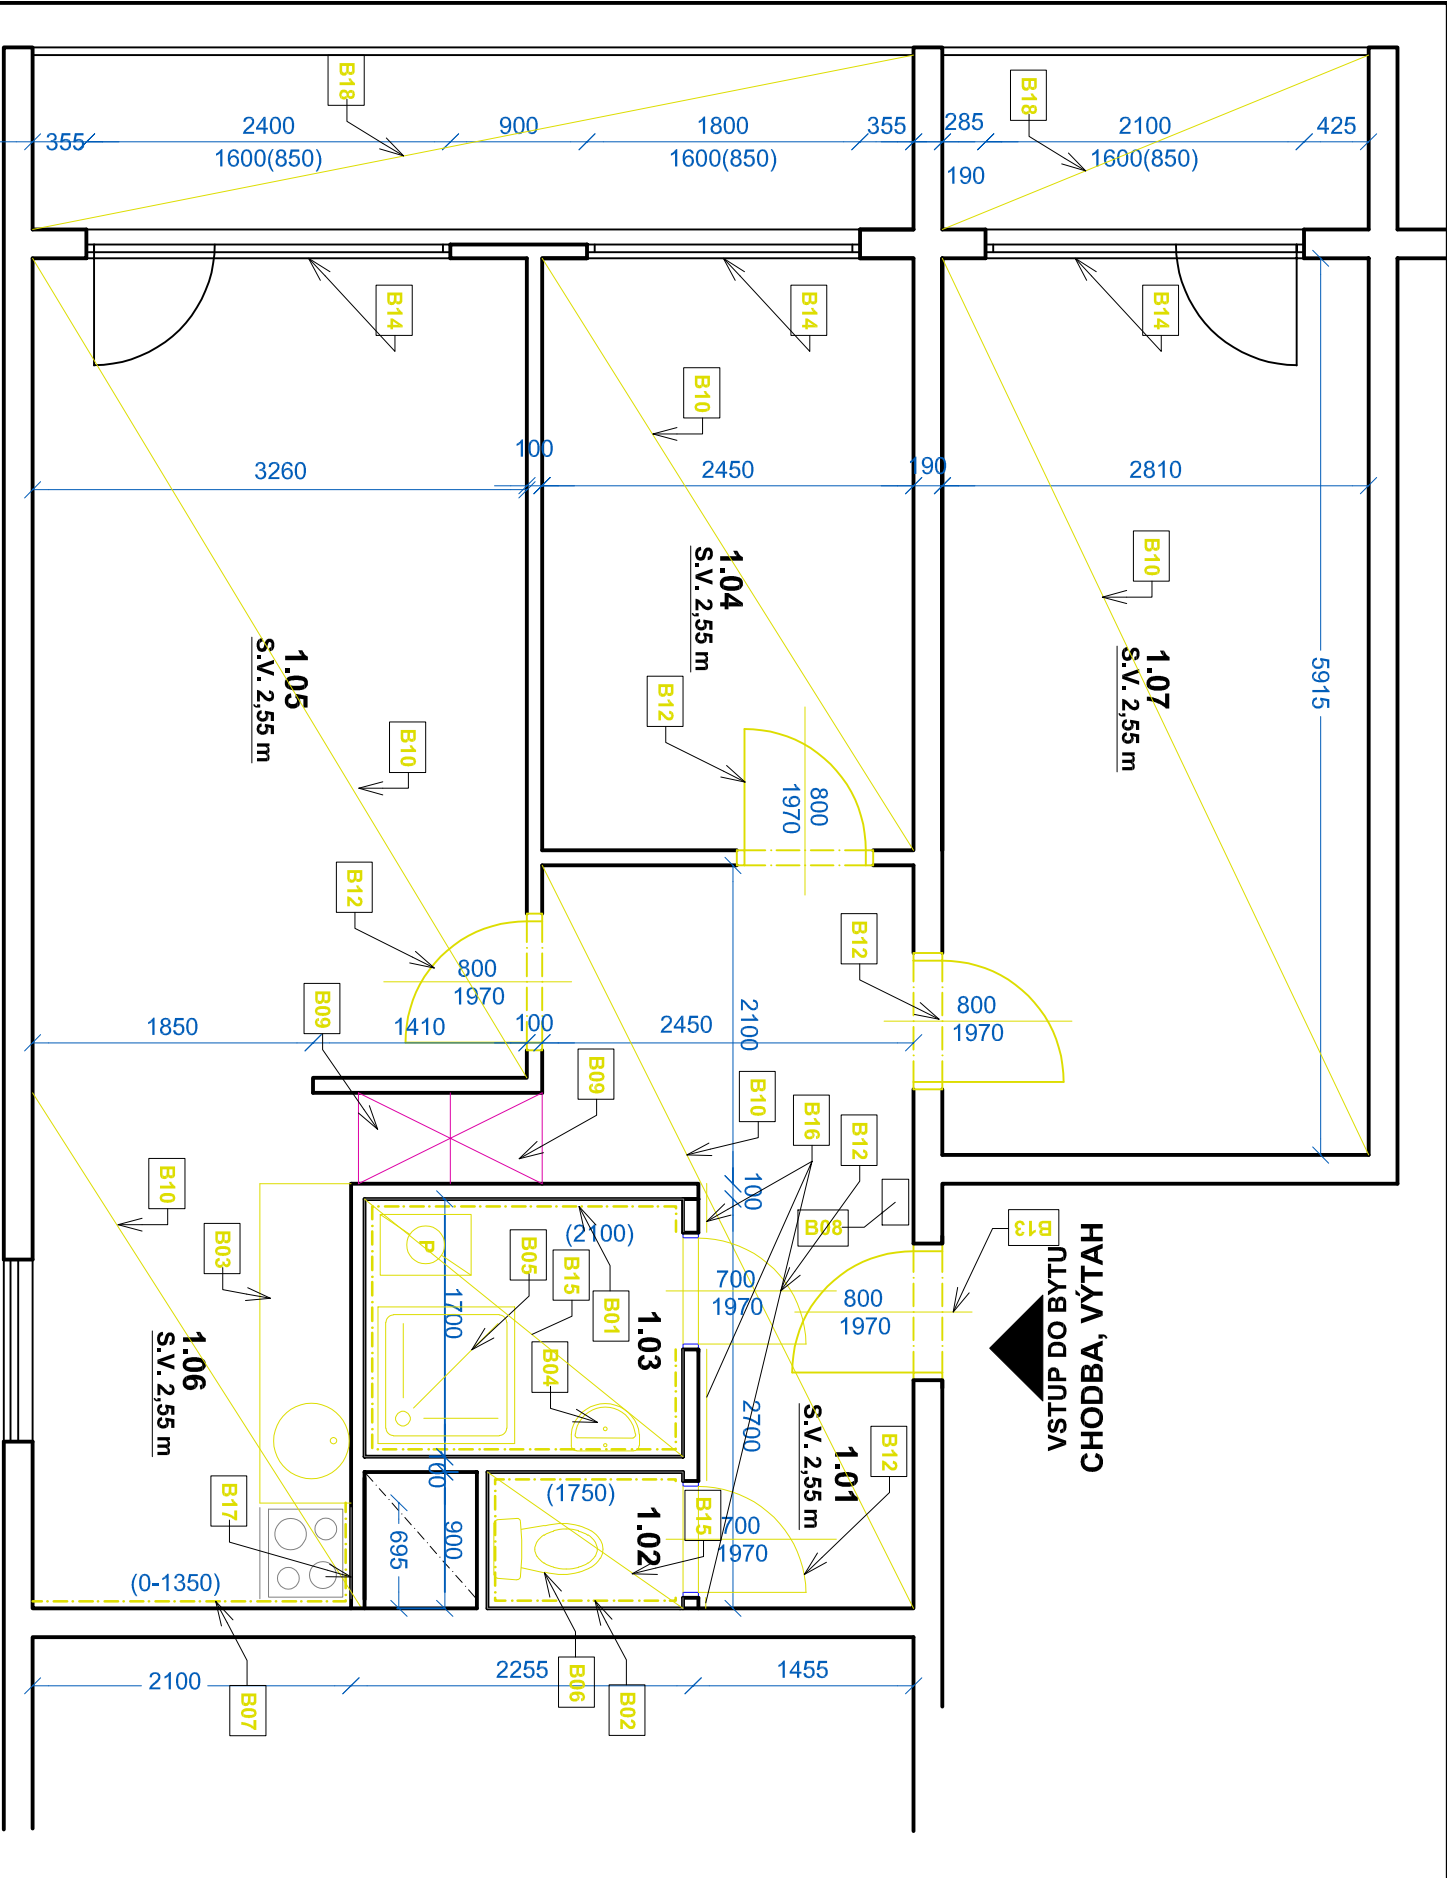

1200

5505

3400

1500