

NOVÝ STAV, M1:50

| TABULKA MÍSTNOSTÍ - NOVÝ STAV |                 |             |                        |                                  |   |
|-------------------------------|-----------------|-------------|------------------------|----------------------------------|---|
| Č.                            | NÁZEV MÍSTNOSTI | PLOCHA (m2) | NÁŠLAPNÁ VRSTVA        | MATERIÁL STĚN                    | POZNÁMKY                                                                                                  |
| 1.01                          | CHODBA          | 9,5         | PVC - P01, BĚLĚNÝ DUB  | SO1 - NOVÝ ŠTUK                  | 2x VÝMALBA STĚNÝ, STROP, ODSTÍN BILÝ, SOKL - LIŠTA Z MĚKKÉHO PVC SE STEJNÝM DEKOREM JAKO PODLAHA 50/15 MM |
| 1.02                          | WC              | 1,1         | KERAMICKÁ DLAŽBA - P02 | KERAMICKÝ OBKL./ SO1 - NOVÝ ŠTUK | V. OBKLADU 1,5 m, 2x VÝMALBA STROPU A STĚN, BILÝ ODSTÍN                                                   |
| 1.03                          | KOUPELNA        | 3,6         | KERAMICKÁ DLAŽBA - P02 | KERAMICKÝ OBKL./ SO1 - NOVÝ ŠTUK | V. OBKLADU 2,1 m, 2x VÝMALBA STROPU A STĚN, BILÝ ODSTÍN                                                   |
| 1.04                          | LOŽNICE         | 9,4         | PVC - P01, BĚLĚNÝ DUB  | SO1 - NOVÝ ŠTUK                  | 2x VÝMALBA STĚNÝ, STROP, ODSTÍN BILÝ, SOKL - LIŠTA Z MĚKKÉHO PVC SE STEJNÝM DEKOREM JAKO PODLAHA 50/15 MM |
| 1.05                          | OBÝVACÍ POKOJ   | 17,6        | PVC - P01, BĚLĚNÝ DUB  | SO1 - NOVÝ ŠTUK                  | 2x VÝMALBA STĚNÝ, STROP, ODSTÍN BILÝ, SOKL - LIŠTA Z MĚKKÉHO PVC SE STEJNÝM DEKOREM JAKO PODLAHA 50/15 MM |
| 1.06                          | KUCHYNĚ         | 7,8         | PVC - P01, BĚLĚNÝ DUB  | KERAMICKÝ OBKL./ SO1 - NOVÝ ŠTUK | 2x VÝMALBA STĚNÝ, STROP, ODSTÍN BILÝ, SOKL - LIŠTA Z MĚKKÉHO PVC SE STEJNÝM DEKOREM JAKO PODLAHA 50/15 MM |
| 1.07                          | POKOJ           | 16,6        | PVC - P01, BĚLĚNÝ DUB  | SO1 - NOVÝ ŠTUK                  | 2x VÝMALBA STĚNÝ, STROP, ODSTÍN BILÝ, SOKL - LIŠTA Z MĚKKÉHO PVC SE STEJNÝM DEKOREM JAKO PODLAHA 50/15 MM |

65,6 m<sup>2</sup>


POZNÁMKY :

- V rámci opravy bytové jednotky budou všechny stěny přeštukovány
- **Všechny místnosti budou nové vymalovány, 2-tým nátěrem bílé barvy, včetně stropů !**
- Ve všech místnostech bytu, kde jsou realizovány nové podlahy, budou provedeny sokly, viz tabulka místností
- Otopná tělesa jsou stávající teplovodní radiátory, budou ponechány a nově natřeny barvou bílého odstínu, včetně rozvodů topné vody
- TLF = domovní telefon
- BR = bytová rozvodnice

LEGENDA ZNAČENÍ :



STÁVAJÍCÍ KONSTRUKCE - ZDĚNÉ / ŽLB PANELY / SDK

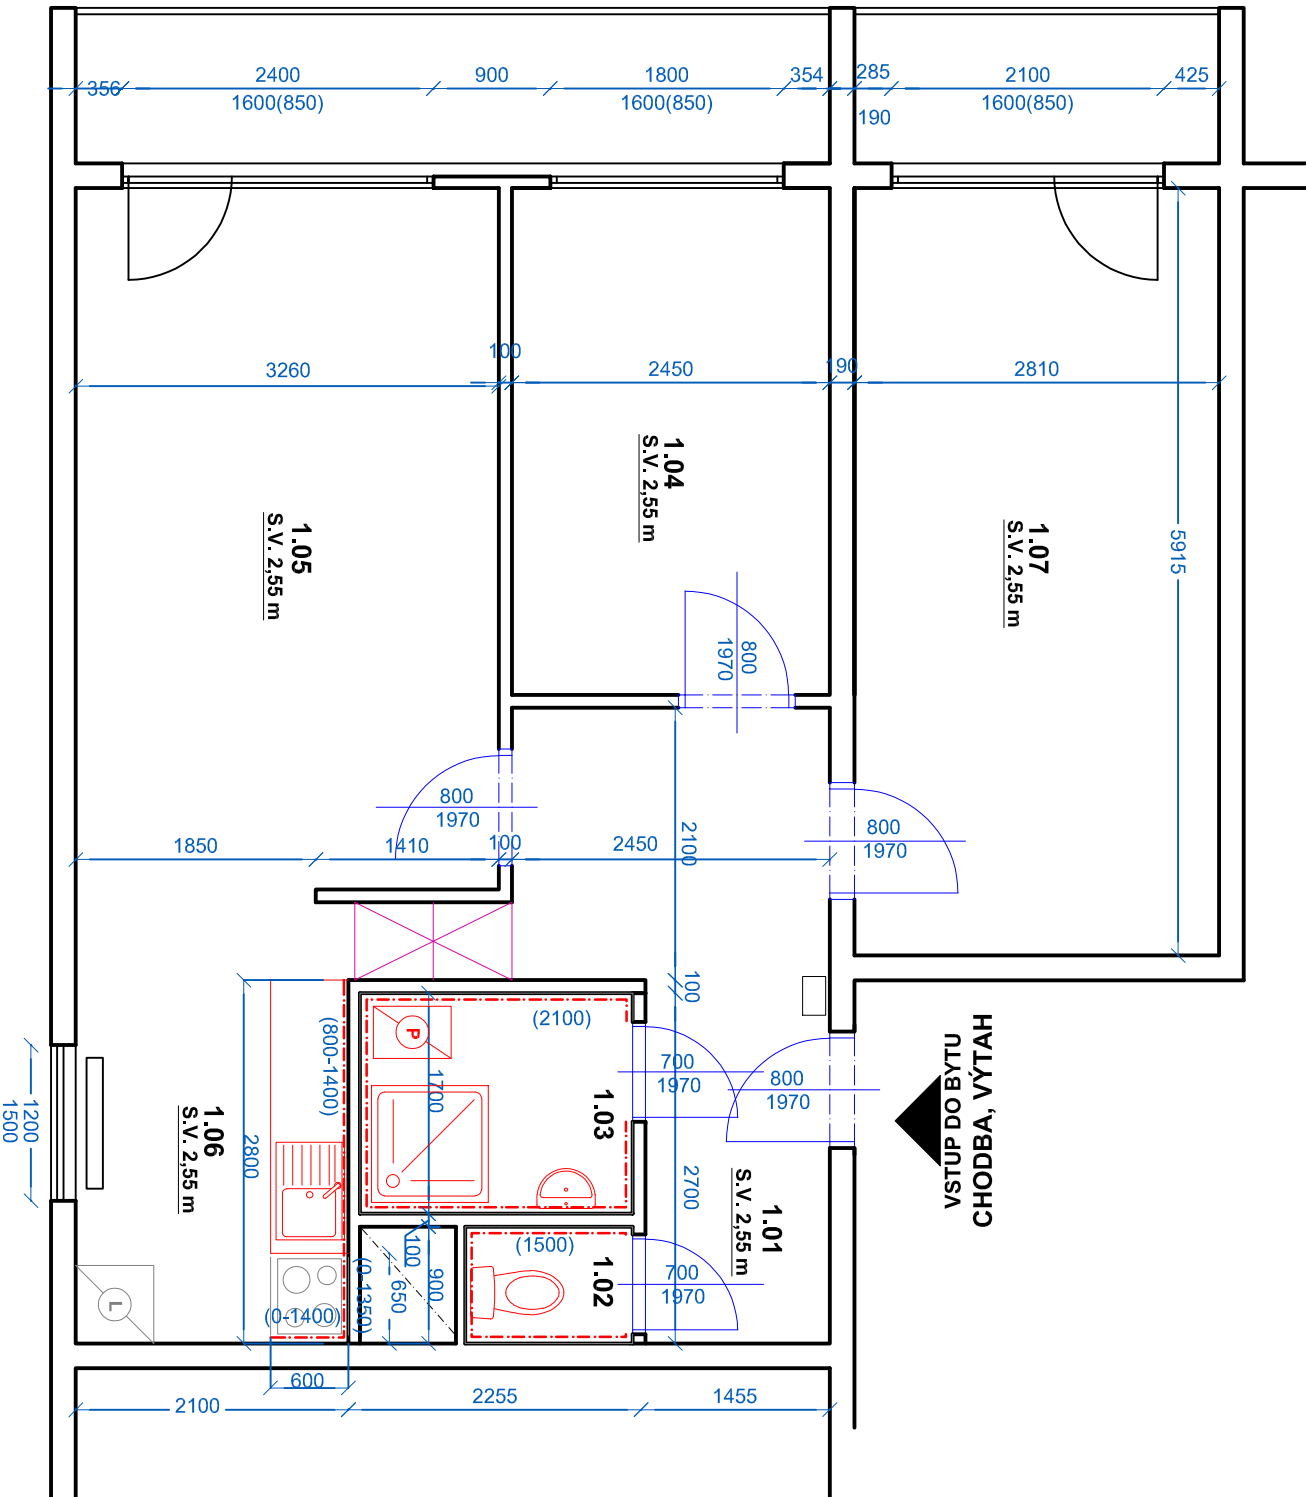

|   |   |
|---|---|
| Hlavní inženýr / Main Engineer:                                                                                         |   |
|   |   |
| VMSI projekt s.r.o.<br>Mýdlovská 16<br>100 00 Praha 10 - Vršovice<br>kancelář: Čerňanská 640/206<br>140 00 Praha 4 - KČ |   |
| Investor / Client:   | <b>MĚSTSKÁ ČÁST PRAHA 3</b><br>Havlíčkovo náměstí 700/9<br>130 85 Praha 3<br>IČO : 00063517<br>DIČ : CZ00063517 |

|   |                                                                    |
|---|--------------------------------------------------------------------|
| Název projektu / Project Name:<br><b>VYHOTOVENÍ PRŮJEDNŮ STAVBY A MODERNIZACE BYTŮ V OBJEKTECH V PRAZE 3 - III.</b><br>byl č. 18, ul. Kubeškovy, č.p. 733/60, Praha 3 |                                                                    |
| Stupeň dokumentace / Project Stage:<br><b>DPS</b> DOKUMENTACE PRO PROVEDENÍ STAVBY                                                                                    |                                                                    |
| Část / Part:   | D VÝKRESOVÁ ČÁST                                                   |
| Stavební objekt / Building:   |                                                                    |
| Profesní díl / Prof. part:   |                                                                    |
| ARS   | ARCHITEKTONICKO-STAVEBNÍ ŘEŠENÍ                                    |
| Kód / Code:   | 010                                                                |
| Zpracovatel částí / Consultant:   |                                                                    |
|   |                                                                    |
| VMSI projekt s.r.o.<br>Mýdlovská 16<br>100 00 Praha 10 - Vršovice<br>kancelář: Čerňanská 640/206<br>140 00 Praha 4 - KČ                                               |                                                                    |
| Zodpovědný projektant / Engineer in Charge:   |                                                                    |
| Vladimír Matějka   |                                                                    |
| Název výkresu / Drawing Title:   |                                                                    |
| <b>NOVÝ STAV - PŮDORYS</b>   |                                                                    |
| Kreslí / Drawn by:   |                                                                    |
| Ing. Marta Bukáčková   | Kontroloval / Approved by:<br>Vladimír Matějka<br>03/2025          |
| Číslo projektu / Project Number:   |                                                                    |
| 2024.135   | Formát / Paper size:<br>A3<br>Měřítko / Scale:<br>--               |
| Číslo výkresu / Drawing number:   |                                                                    |
| D.1.1 - 03   | Označení výkresu / Drawing type:<br>NS<br>Revize / Revision:<br>00 |
| Kód výkresu / Code of layout:   |                                                                    |
| Kopie / Copy:   |                                                                    |