

NOVÝ STAV, M1:50

TABULKA MÍSTNOSTÍ - NOVÝ STAV					
Č.	NÁZEV MÍSTNOSTI	PLOCHA (m2)	NÁSLAPNÁ VRSTVA	MATERIÁL STĚN	POZNÁMKY
1.01	PŘEDSÍN	8,4	PVC - P01, BĚLĚNÝ DUB	SO1 - NOVÝ ŠTUK	2x VÝMALBA STĚNÝ, STŘOP, ODSTIN BILÝ, SOKL - LIŠTA Z MĚKKÉHO PVC SE STEJNÝM DEKOREM JAKO PODLAHA 50/15 MM
1.02	WC	1,1	KERAMICKÁ DLAŽBA - P02	KERAMICKÝ OBKL. / SO1 - NOVÝ ŠTUK	V. OBKLADU 1,5 m, 2x VÝMALBA STŘOPU A STĚN, BILÝ ODSTIN
1.03	CHODBA	1,3	PVC - P01, BĚLĚNÝ DUB	KERAMICKÝ OBKL. / SO1 - NOVÝ ŠTUK	2x VÝMALBA STĚNÝ, STŘOP, ODSTIN BILÝ, SOKL - LIŠTA Z MĚKKÉHO PVC SE STEJNÝM DEKOREM JAKO PODLAHA 50/15 MM
1.04	SPÍŽ	1,0	PVC - P01, BĚLĚNÝ DUB	SO1 - NOVÝ ŠTUK	2x VÝMALBA STĚNÝ, STŘOP, ODSTIN BILÝ, SOKL - LIŠTA Z MĚKKÉHO PVC SE STEJNÝM DEKOREM JAKO PODLAHA 50/15 MM
1.05	OBÝVACÍ POKOJ	12,6	PVC - P01, BĚLĚNÝ DUB	SO1 - NOVÝ ŠTUK	2x VÝMALBA STĚNÝ, STŘOP, ODSTIN BILÝ, SOKL - LIŠTA Z MĚKKÉHO PVC SE STEJNÝM DEKOREM JAKO PODLAHA 50/15 MM / SDK PODHLED
1.06	POKOJ	20,1	PVC - P01, BĚLĚNÝ DUB	SO1 - NOVÝ ŠTUK	2x VÝMALBA STĚNÝ, STŘOP, ODSTIN BILÝ, SOKL - LIŠTA Z MĚKKÉHO PVC SE STEJNÝM DEKOREM JAKO PODLAHA 50/15 MM
1.07	KUCHYŇSKÝ KOUT	3,4	KERAMICKÁ DLAŽBA - P02	KERAMICKÝ OBKL. / SO1 - OMÍTKA	KER. SOKL v. 100mm OBKLAD ZA LINKOU VIZ. VÝKRES / SDK PODHLED
1.08	KOUPELNA	2,9	KERAMICKÁ DLAŽBA - P02	KERAMICKÝ OBKL. / SO1 - OMÍTKA	V. OBKLADU 2,02 m, 2x VÝMALBA STŘOPU A STĚN, BILÝ ODSTIN / SDK PODHLED

50,8m²


POZNÁMKY :

- V rámci opravy bytové jednotky budou všechny stěny přeštukovány
- **Všechny místnosti budou nové vymalovány, 2-tým nátěrem bílé barvy, včetně stropů !**
- Ve všech místnostech bytu, kde jsou realizovány nové podlahy, budou provedeny sokly, viz tabulka místností
- Stávající lokální plynová otopná tělesa budou nahrazeny novými deskovými teplovodní radiátory. Přívod plynu k tělesům bude odstraněn

TLF = domovní telefon
BR = bytová rozvodnice

LEGENDA ZNAČENÍ :

- STÁVAJÍCÍ KONSTRUKCE - ZDĚNÉ / ŽLB PANELY / SDK
- NOVÁ SDK PŘÍČKA

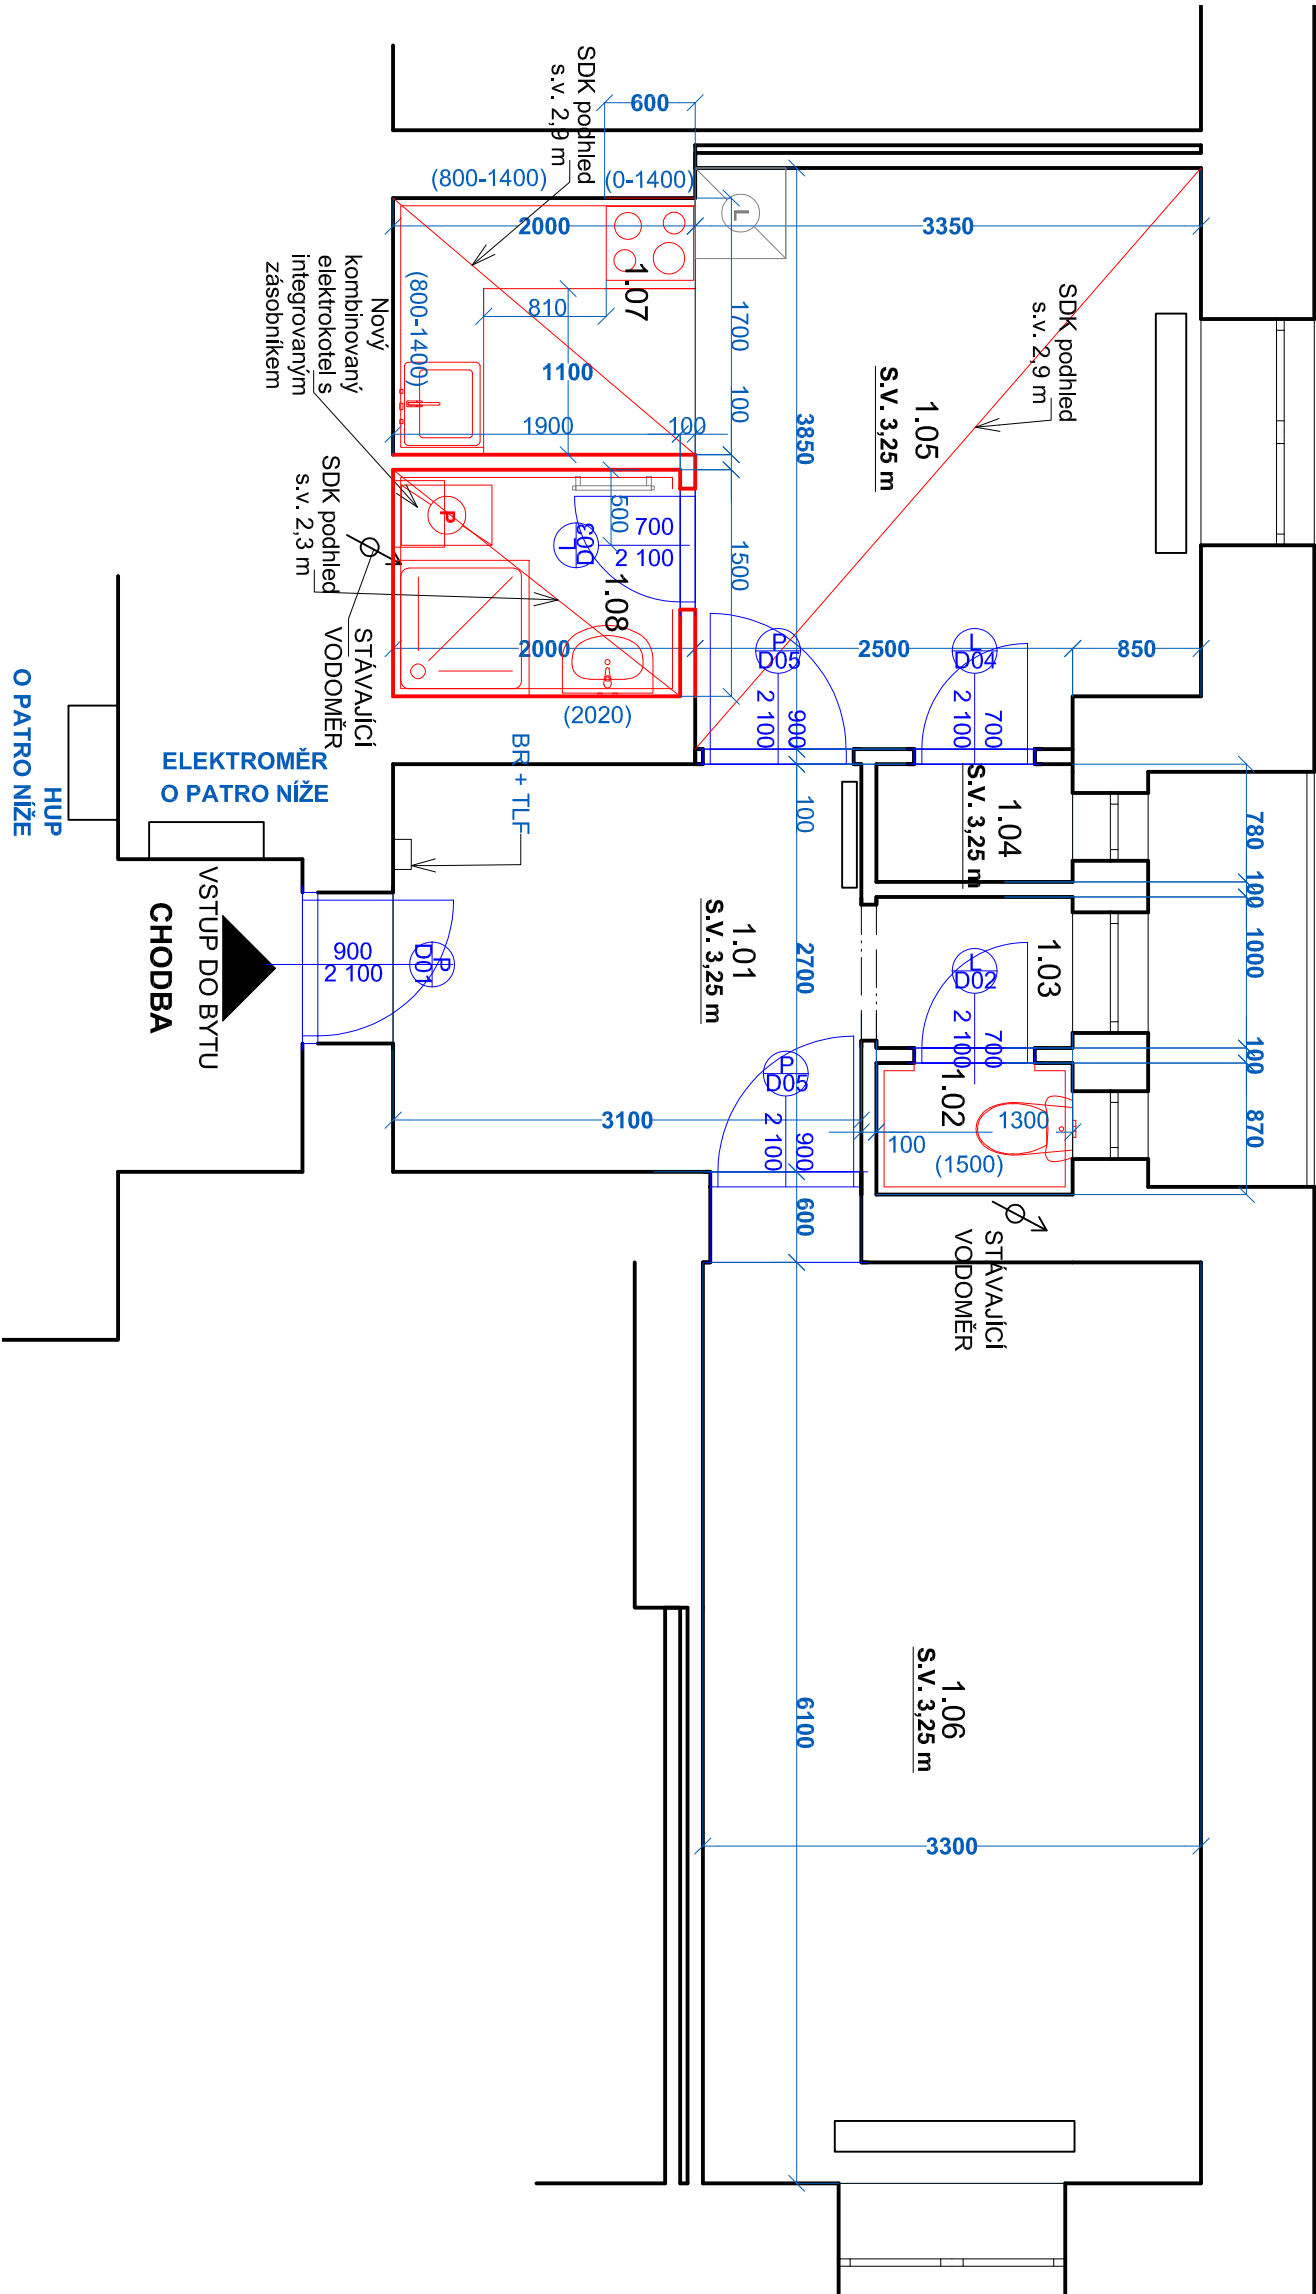

Hlavní inženýr / Main Engineer:	
VMS projekt s.r.o. sídlo: 100 00 Praha 10 - Vršovice kancelář: Čerčanská 640/306 140 00 Praha 4 - KČC MĚSTSKÁ ČÁST PRAHA 3 Havlíčkovo náměstí 700/9 130 85 Praha 3 IČO : 00063517 DIČ : CZ00063517	

Název projektu / Project Name:	
VYHOTOVENÍ PRŮJEDNŮ NA STAVĚNÍ ÚPRAVY A MODERNIZACI BYTŮ V OBJEKTECH V PRAZE 3 - III. byt č. 14, ul. Sudoměřská, č.o. 1636/35, Praha 3	
Stupeň dokumentace / Project Stage:	
DPS DOKUMENTACE PRO PROVEDENÍ STAVBY	
Část / Part:	
D VÝKRESOVÁ ČÁST	
Stavební objekt / Building:	
Profesní odt / Prof. part:	
ARS ARCHITEKTONICKO-STAVEBNÍ ŘEŠENÍ	
Kód / Code:	
010	
Zpracovatel částí / Consultant:	
VMS projekt s.r.o. sídlo: 100 00 Praha 10 - Vršovice kancelář: Čerčanská 640/306 140 00 Praha 4 - KČC Zodpovědný projektant / Engineer in Charge: Vladimír Matějka	
Razítko / Stamp:	
Název výkresu / Drawing Title:	
NOVÝ STAV - PŮDORYS	
Kreslí / Drawn by:	
Ing. Marta Bukáčková	
Kontroloval / Approved by:	
Vladimír Matějka	
Datum vydání / Date of Issue:	
03/2025	
Číslo projektu / Project Number:	
2024.135	
Formát / Paper size:	
A3	
Měřítko / Scale:	
--	
Číslo výkresu / Drawing number:	
D.1.1 - 03	
Označení výkresu / Drawing type:	
NS	
Revize / Revision:	
00	
Kód výkresu / Code of layout:	
Kopie / Copy:	