


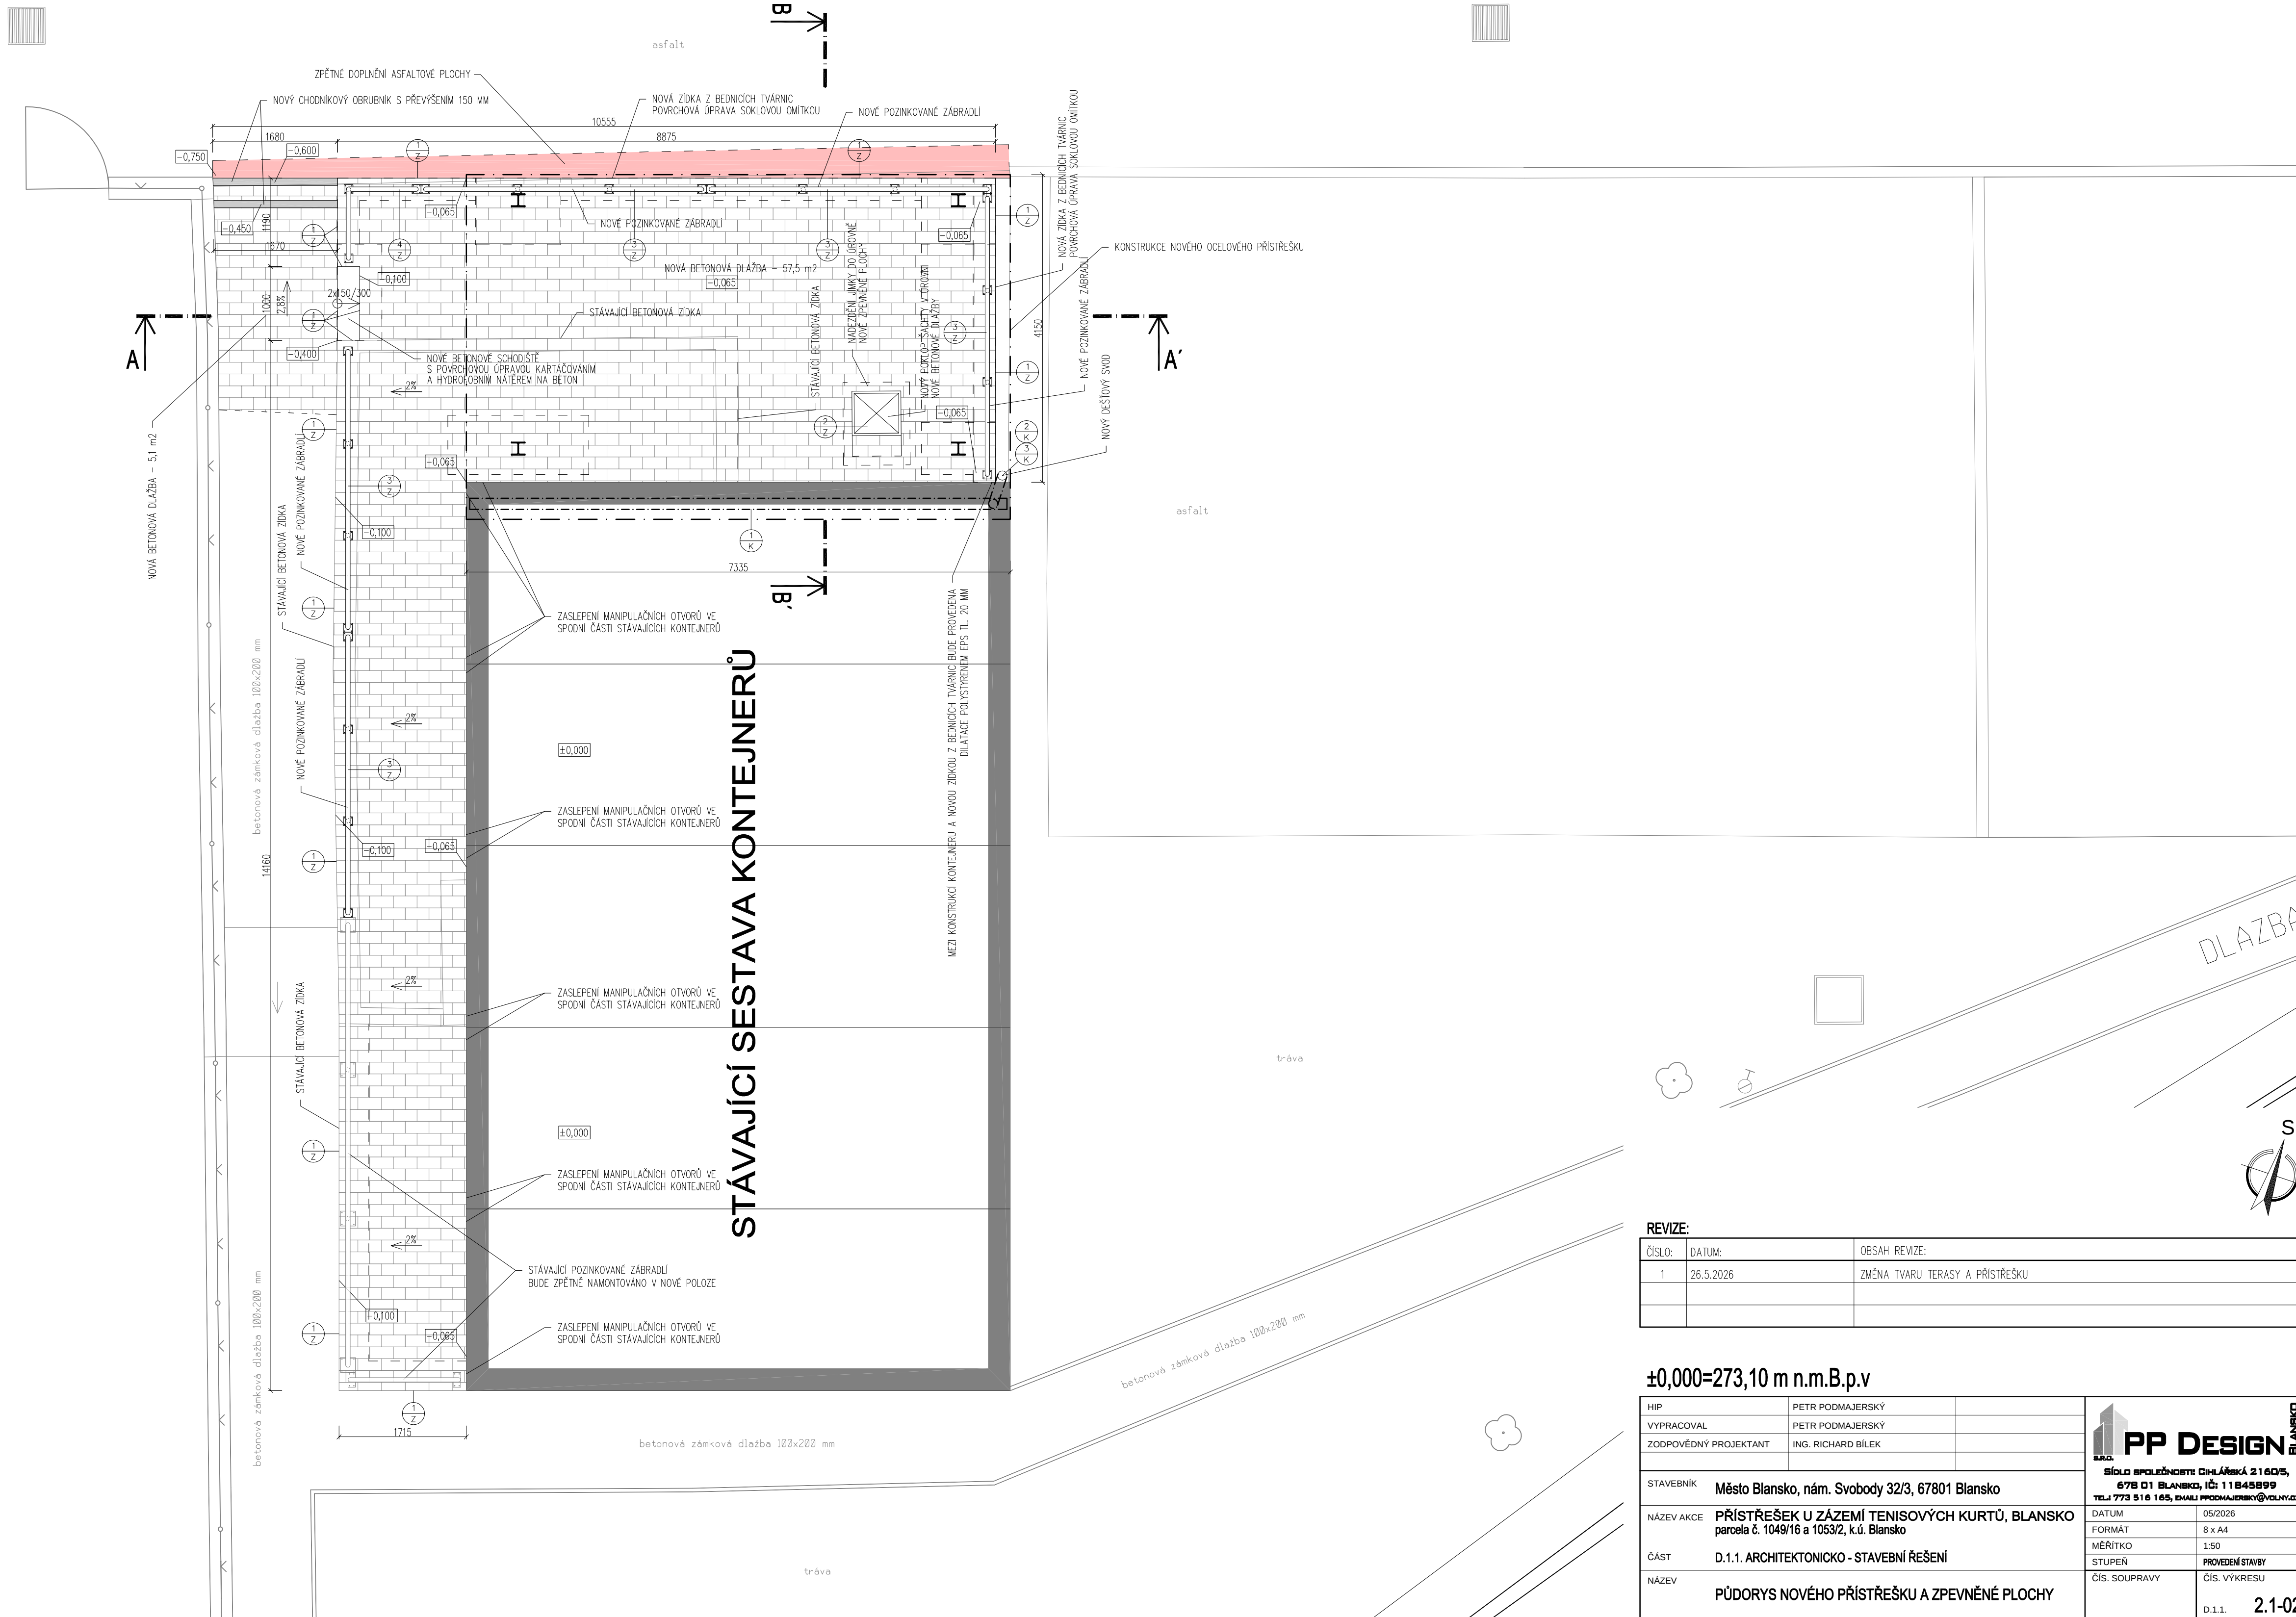

REVIZE:		
ČÍSLO:	DATUM:	OBSAH REVIZE:
1	26.5.2026	ZMĚNA TVARU TERASY A PŘÍSTŘEŠKU

$$\pm 0,000 = 273,10 \text{ m n.m.B.p.v}$$

HIP		PETR PODMAJERSKÝ		 PP DESIGN S.R.O. SÍDLO SPOLEČNOSTI: CHLÁPSKÁ 2160/S, 678 01 BLANSKO, IČ: 11845899 TEL: 773 516 165, EMAIL: PODMAJERSKY@VUTNYJAZZ.CZ	
VYPRACOVAL		PETR PODMAJERSKÝ			
ZODPOVĚDNÝ PROJEKTANT		ING. RICHARD BÍLEK			
STAVEBNÍK		Město Blansko, nám. Svobody 32/3, 67801 Blansko			
NÁZEV AKCE		PŘÍSTŘEŠEK U ŽÁZEMÍ TENISOVÝCH KURTŮ, BLANSKO parcela č. 1049/16 a 1053/2, k.ú. Blansko		DATUM 05/2026 FORMÁT 8 x A4 MĚŘÍTKO 1:50 STUPEŇ PROVEDENÍ STAVBY	
ČÁST		D.1.1. ARCHITEKTONICKO - STAVEBNÍ ŘEŠENÍ			
NÁZEV		PŮDORYS NOVÉHO PŘÍSTŘEŠKU A ZPEVNĚNÉ PLOCHY		ČÍS. SOUPRAVY ČÍS. VÝKRESU D.1.1. 2.1-02	