


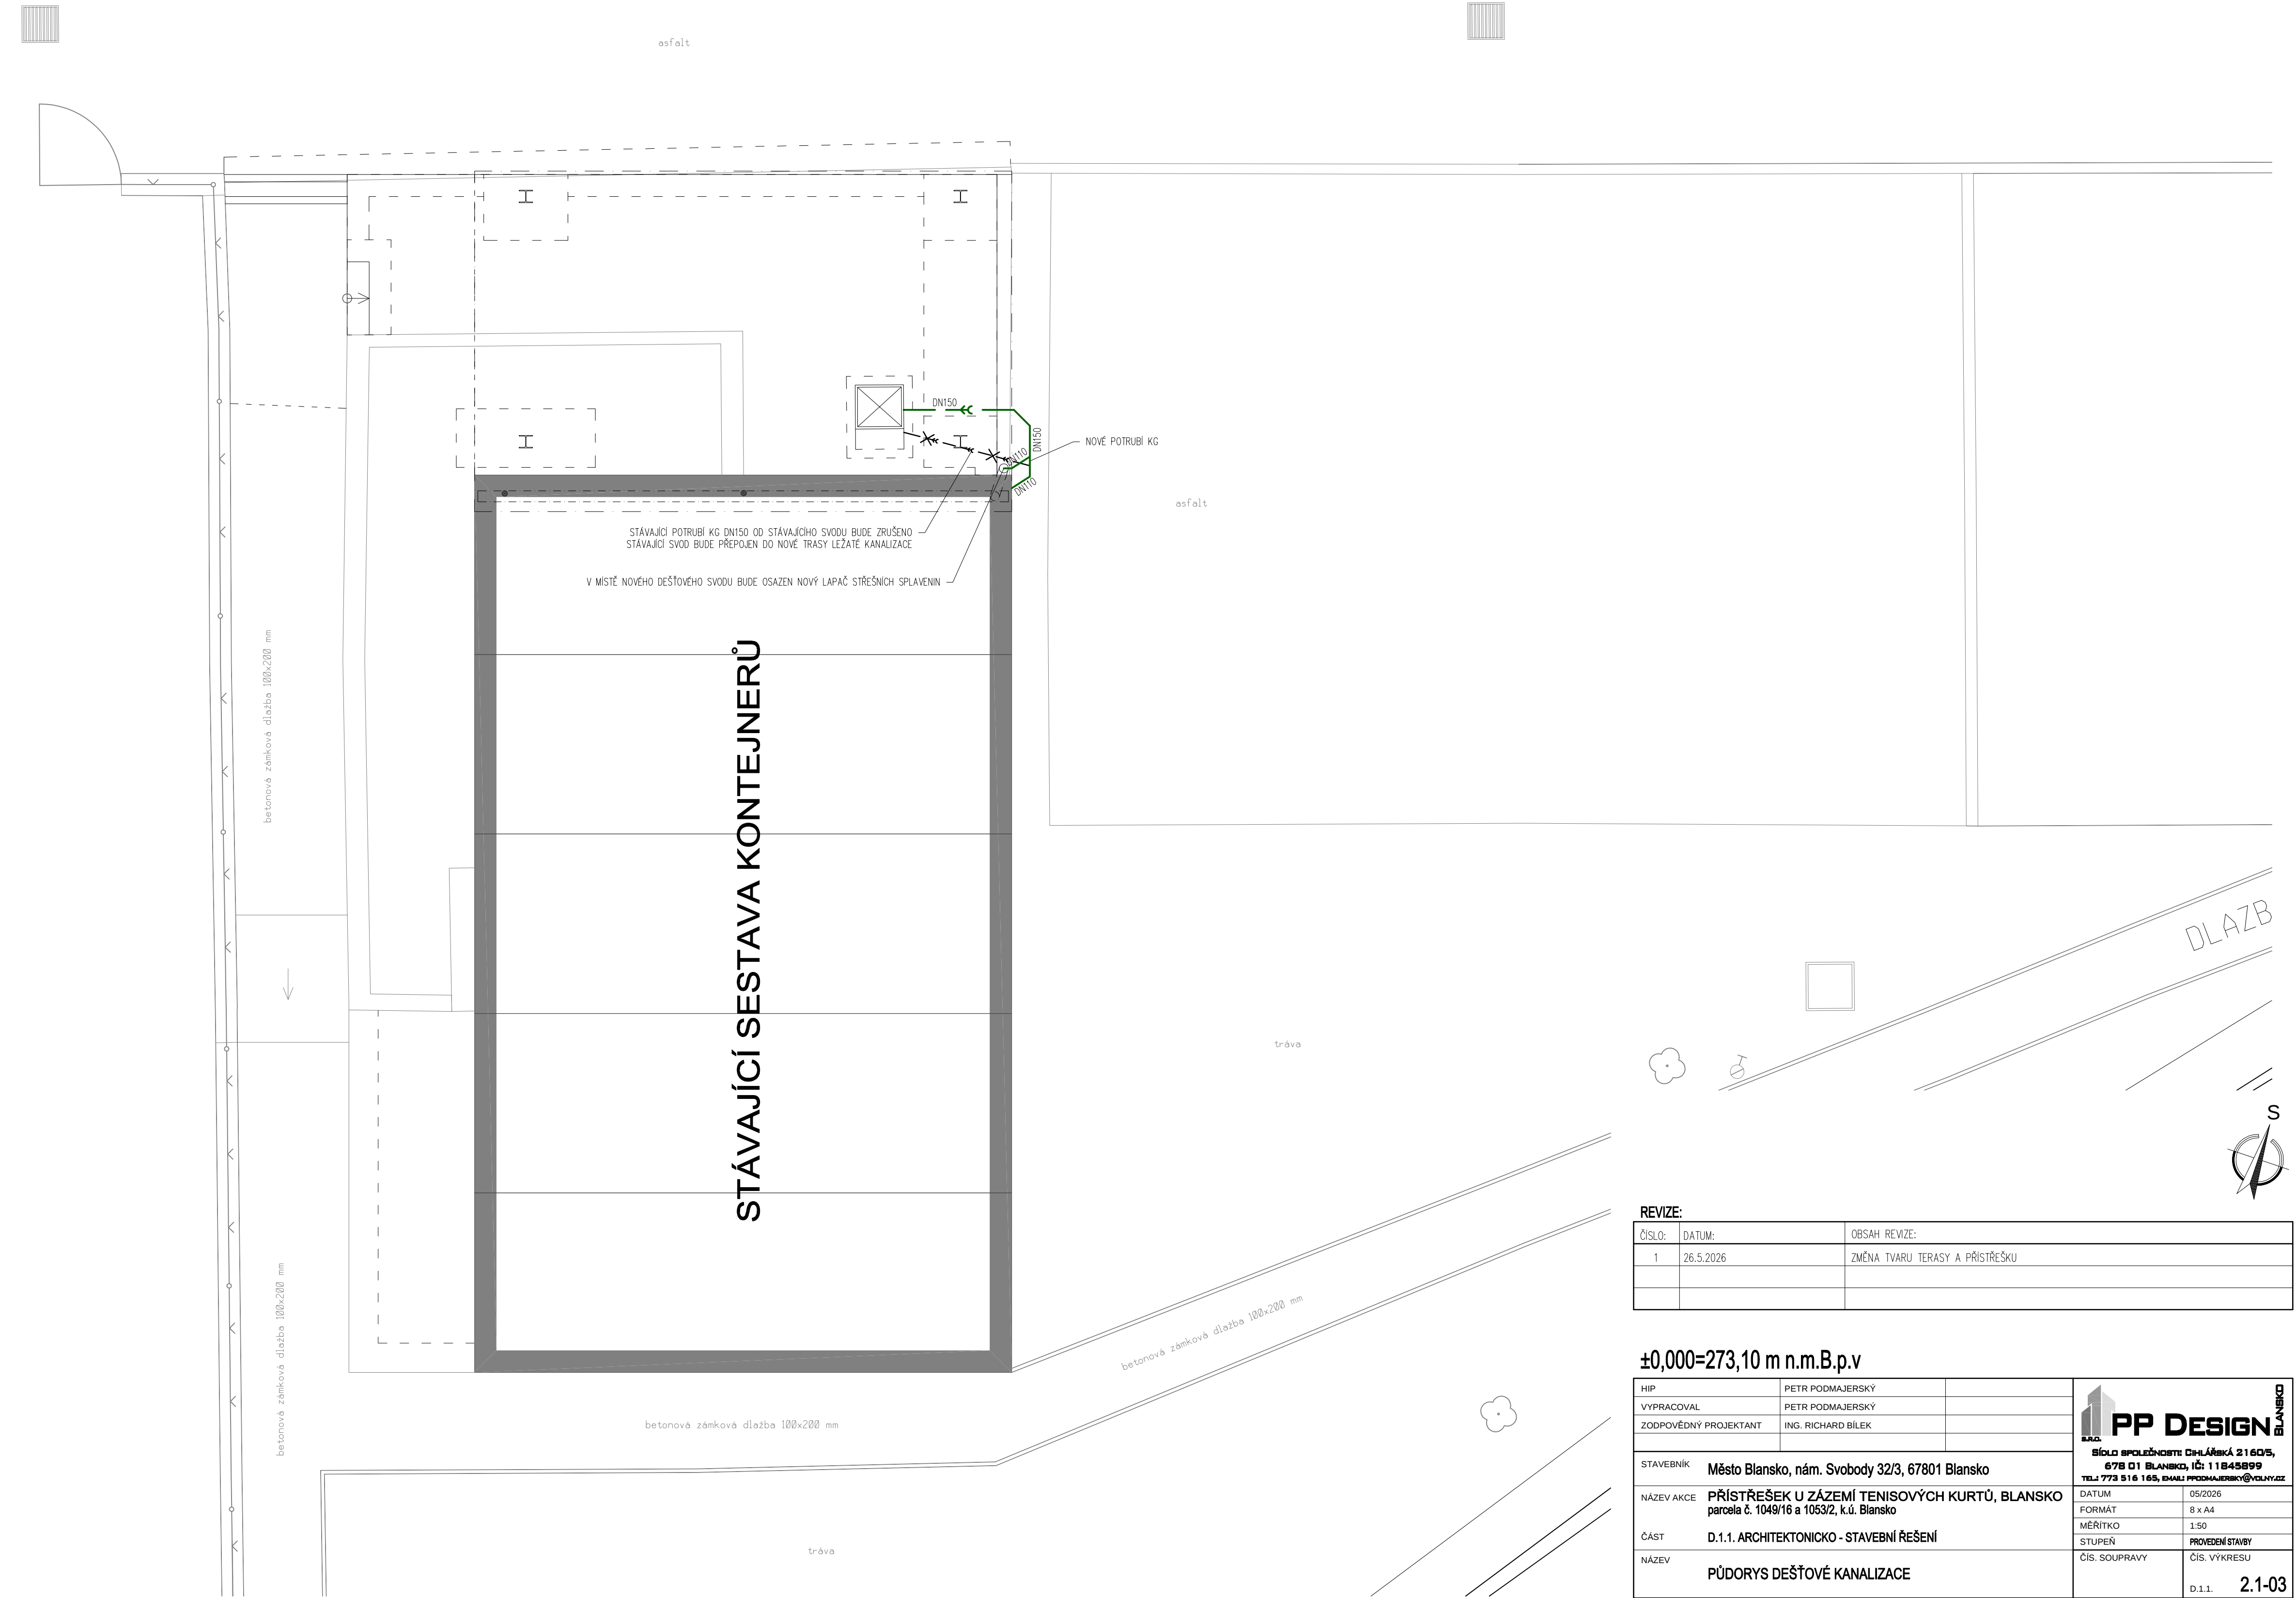

REVIZE:		
ČÍSLO:	DATUM:	OBSAH REVIZE:
1	26.5.2026	ZMĚNA TVARU TERASY A PŘÍSTŘEŠKU

±0,000=273,10 m n.m.B.p.v

HIP		PETR PODMAJERSKÝ		PP DESIGN BLANSKO SÍDLO SPOLEČNOSTI CHLÁPKOVÁ 2160/5, 678 01 BLANSKO, IČ: 11845899 TEL: 773 516 165, EMAIL: PPODMAJERSKY@VOLNY.CZ
VYPRACOVAL		PETR PODMAJERSKÝ		
ZODPOVĚDNÝ PROJEKTANT		ING. RICHARD BÍLEK		
STAVEBNÍK		Město Blansko, nám. Svobody 32/3, 67801 Blansko		
NÁZEV AKCE		PŘÍSTŘEŠEK U ZÁZEMÍ TENISOVÝCH KURTŮ, BLANSKO parcela č. 1049/16 a 1053/2, k.ú. Blansko		DATUM 05/2026
				FORMÁT 8 x A4
ČÁST		D.1.1. ARCHITEKTONICKO - STAVEBNÍ ŘEŠENÍ		MĚŘÍTKO 1:50
				STUPEŇ PROVEDENÍ STAVBY
NÁZEV		PŮDORYS DEŠŤOVÉ KANALIZACE		ČÍS. SOUPRAVY ČÍS. VÝKRESU
				D.1.1. 2.1-03