


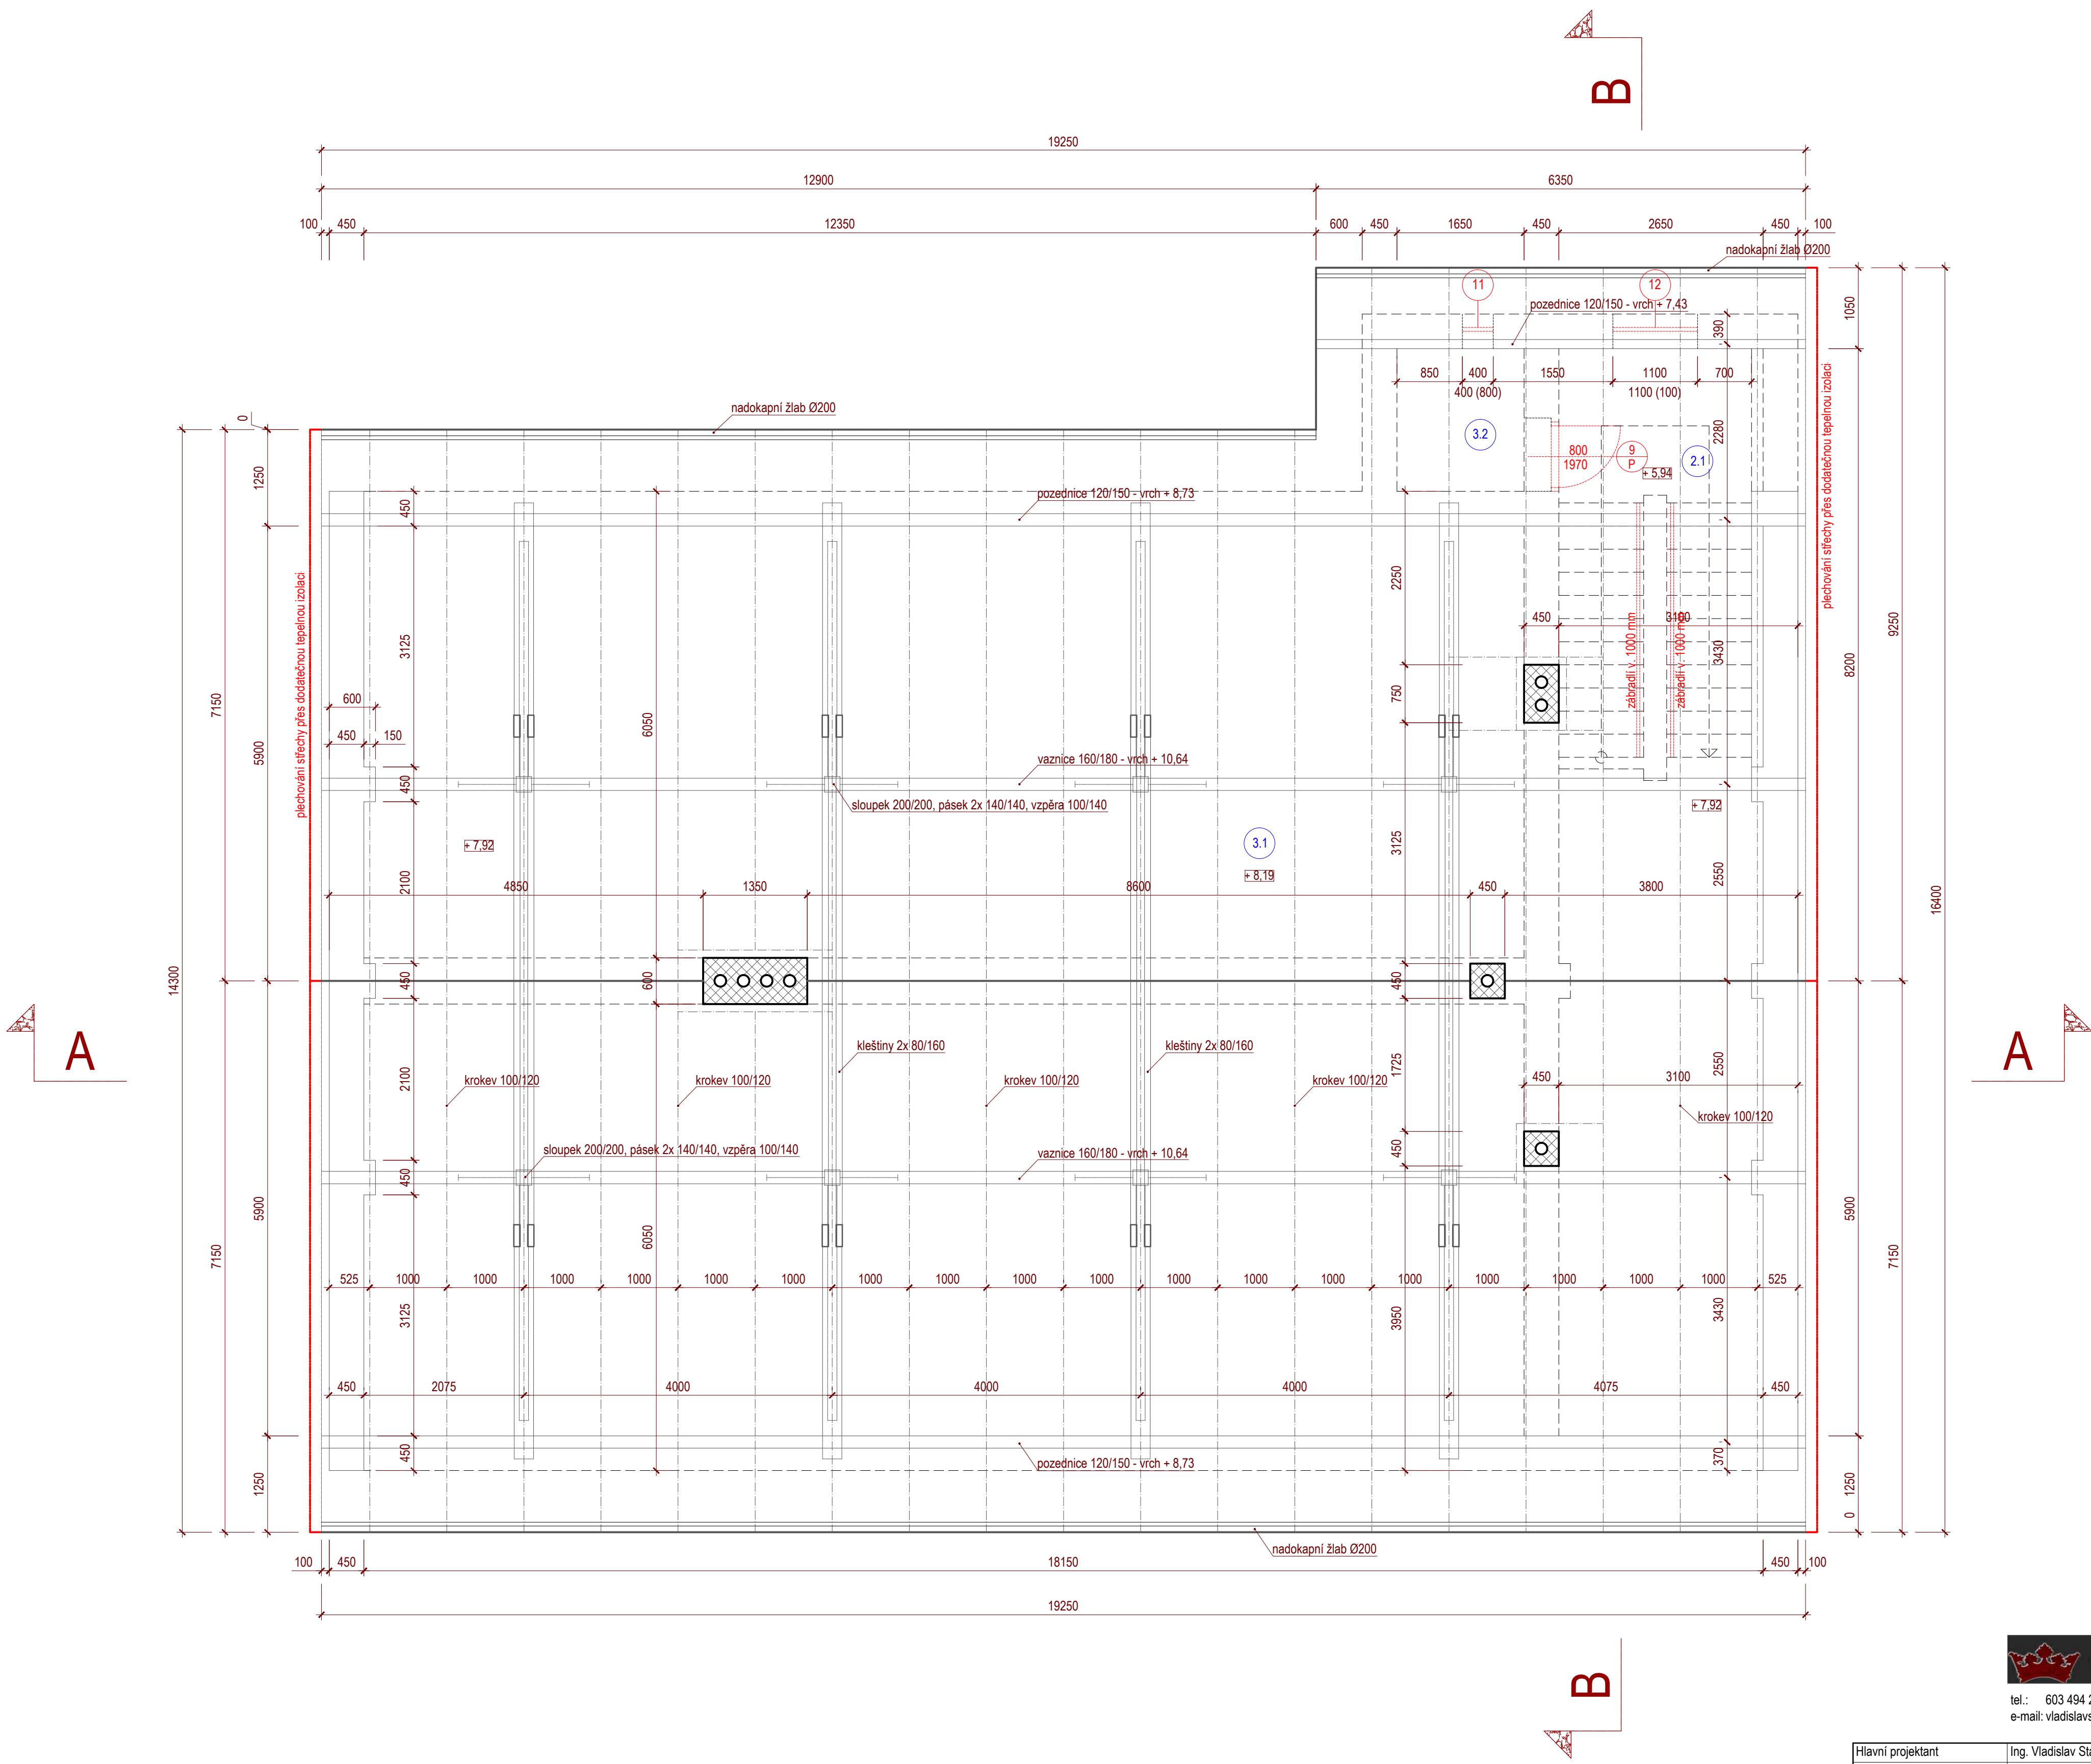

 Česká Obchodní a Stavební Společnost s.r.o.
"od projektu až po realizaci"

tel.: 603 494 230
e-mail: vladislavstarek@gmail.com



Hlavní projektant	Ing. Vladislav Stárek	Ing. Vladislav Stárek
Projektant	Ing. Vladislav Stárek	507 82 Pecka 98
Kreslil	Ing. Vladislav Stárek	ČKAIT 0602308
Stavebník	Obec Malé Svatoňovice, Nádražní č. p. 105, 542 34 Malé Svatoňovice	Datum III/2019
Změna dokončené stavby, Odolov č. p. 35, na p. st. č. 162		Měřítko 1 : 50
542 34 Malé Svatoňovice		Formát A4
Půdorys půda, krov - nový stav		Zakázka 19004
		Část: D 14