


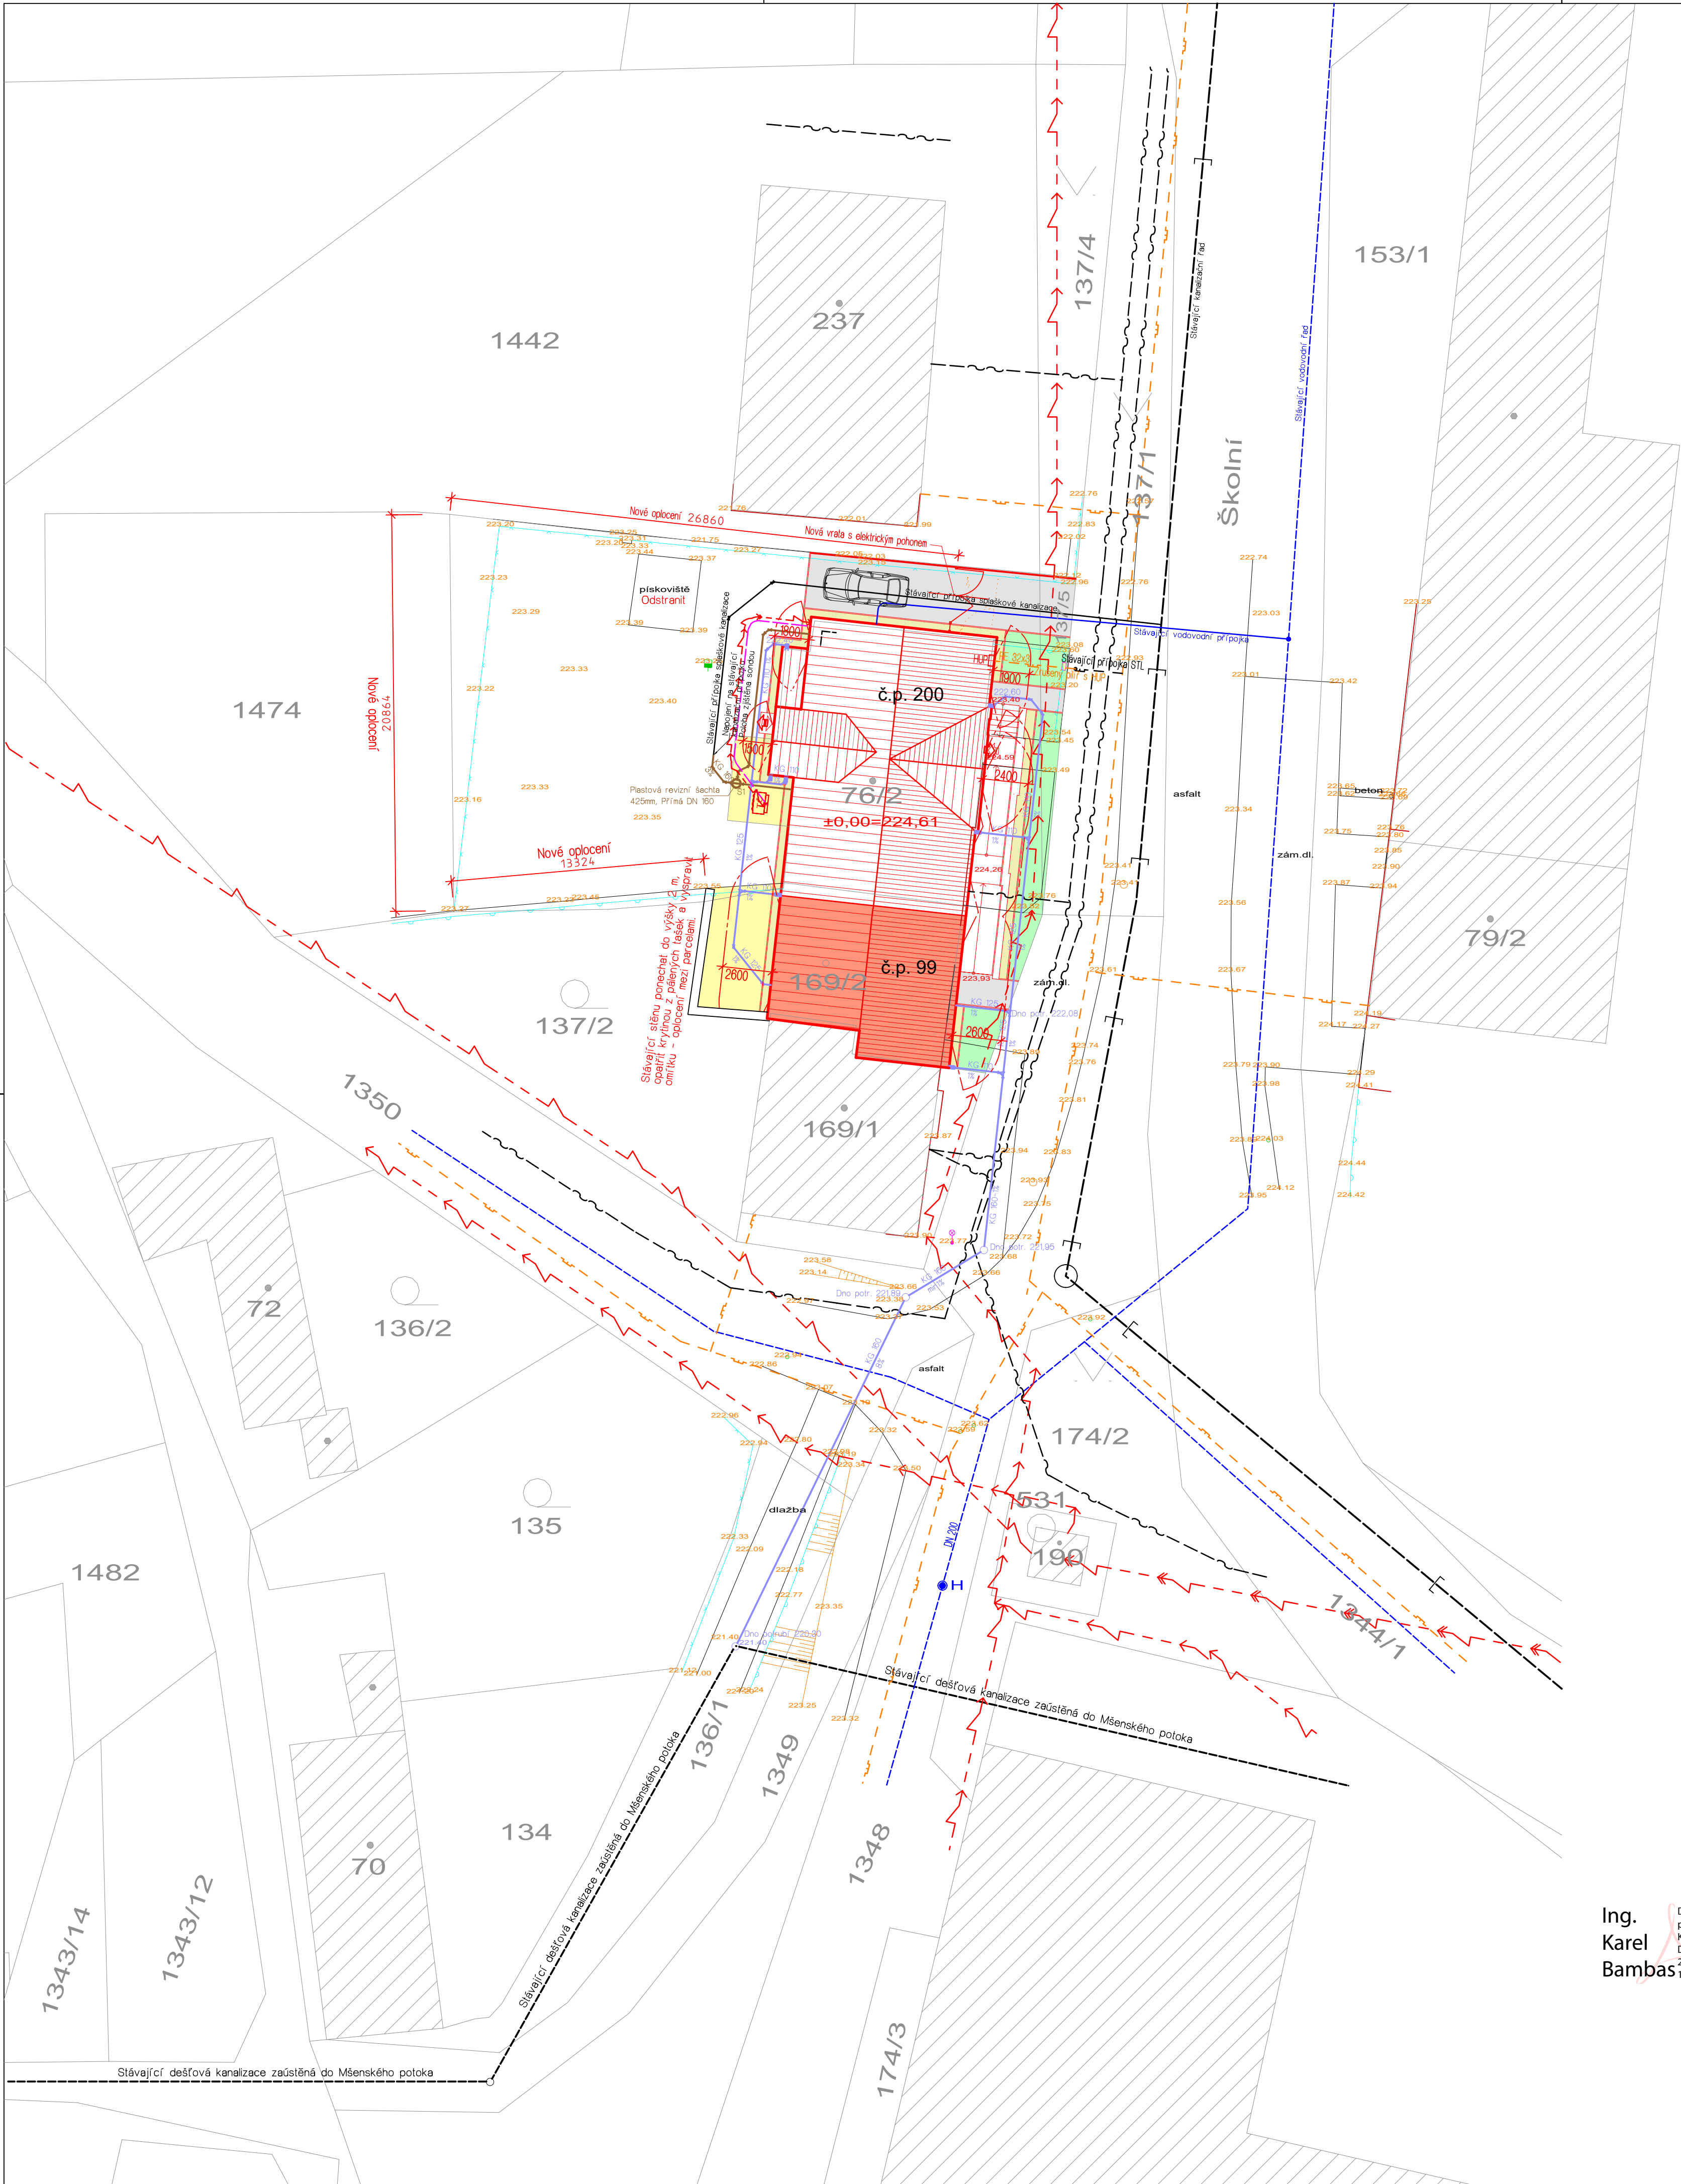

Legenda:

- Novostavba na místě stávajícího č.p. 99
- Stavební úpravy č.p. 200
- Stávající nemovitosti
- Nové zpevněné plochy - betonová zámková dlažba
- Okapový chodník - prany kačírek
- Veřejná zeleň
- Odstraněné části upravovaných staveb
- Stávající splašková kanalizace
- Stávající přípojka splašková kanalizace
- Připojení stávající přípojky kanalizace k upravovanému objektu
- Nová dešťová kanalizace
- Stávající dešťová kanalizace zaústěná do Mšenského potoka
- Stávající vodovodní řad
- Stávající vodovodní přípojka
- Stávající podzemní rozvody NN do 1 kV
- Stávající nadzemní vedení NN do 1 kV
- Stávající nadzemní vedení VN do 35 kV
- Stávající středotlaký plynovod
- Sdělovací kabely CETIN
- Hranice požární-nebezpečného prostoru
- Předizolované PEX porubí DUO, 2x40x3,7 mm, L=13 m + CYKY-J 5x2,5+CYŽŽ

Poznámka:

Součástí stavby je nová oplocení z poplastovaného pleťva na ocelových sloupcích, podezdívka z parkových obrubníků - celková délka 61 m. Součástí oplocení je nová otevíravá brána s elektrickým pohonem a dálkovým ovládáním.

±0,00=224,61
Stávající podlaha 1. NP = 224,61

Ing.
Karel
Bambas

Digitálně podepsal Ing.
Karel Bambas
Datum: 2025.05.30
12:05:45 +02'00'

Projektant - autoriz. osoba		Vypracoval		Baube Projektční kancelář Reigrova 1100,Roudnice n.L. Tel. fax: 416 838 004 E-mail: bambas@baube.cz	
Ing. Karel Bambas		Ing. Karel Bambas			
Investor: Obec Mšené-lázně, Prosek 174, 411 19 Mšené-lázně					
Akce: Stavební úpravy č.p. 99 a 200 na lékařský dům					
Průloha: Koordinační situace					Druh dok. PSP
					Číslo zak. 2090.4.3
					Formát 6 x A4
					Datum Březen 2024
					Profese stavební
					Měřítko: 1 : 200
				Č. vyhot. 2	
				Díl C	
				C. přílohy 2	

TENTO VÝKRES JE DUŠEVNÍM MAJETKEM PROJEKČNÍ KANCELÁŘE - BAUBE. NESMÍ BYT POUŽIT A KOPÍROVÁN TŘETÍ OSOBOU, J. PŘEDÁN O JINAK S NÍM NAKLADÁNÍ BEZ PÍSEMNÉHO POVOLENÍ FIRMY BAUBE - PROJEKČNÍ KANCELÁŘ.