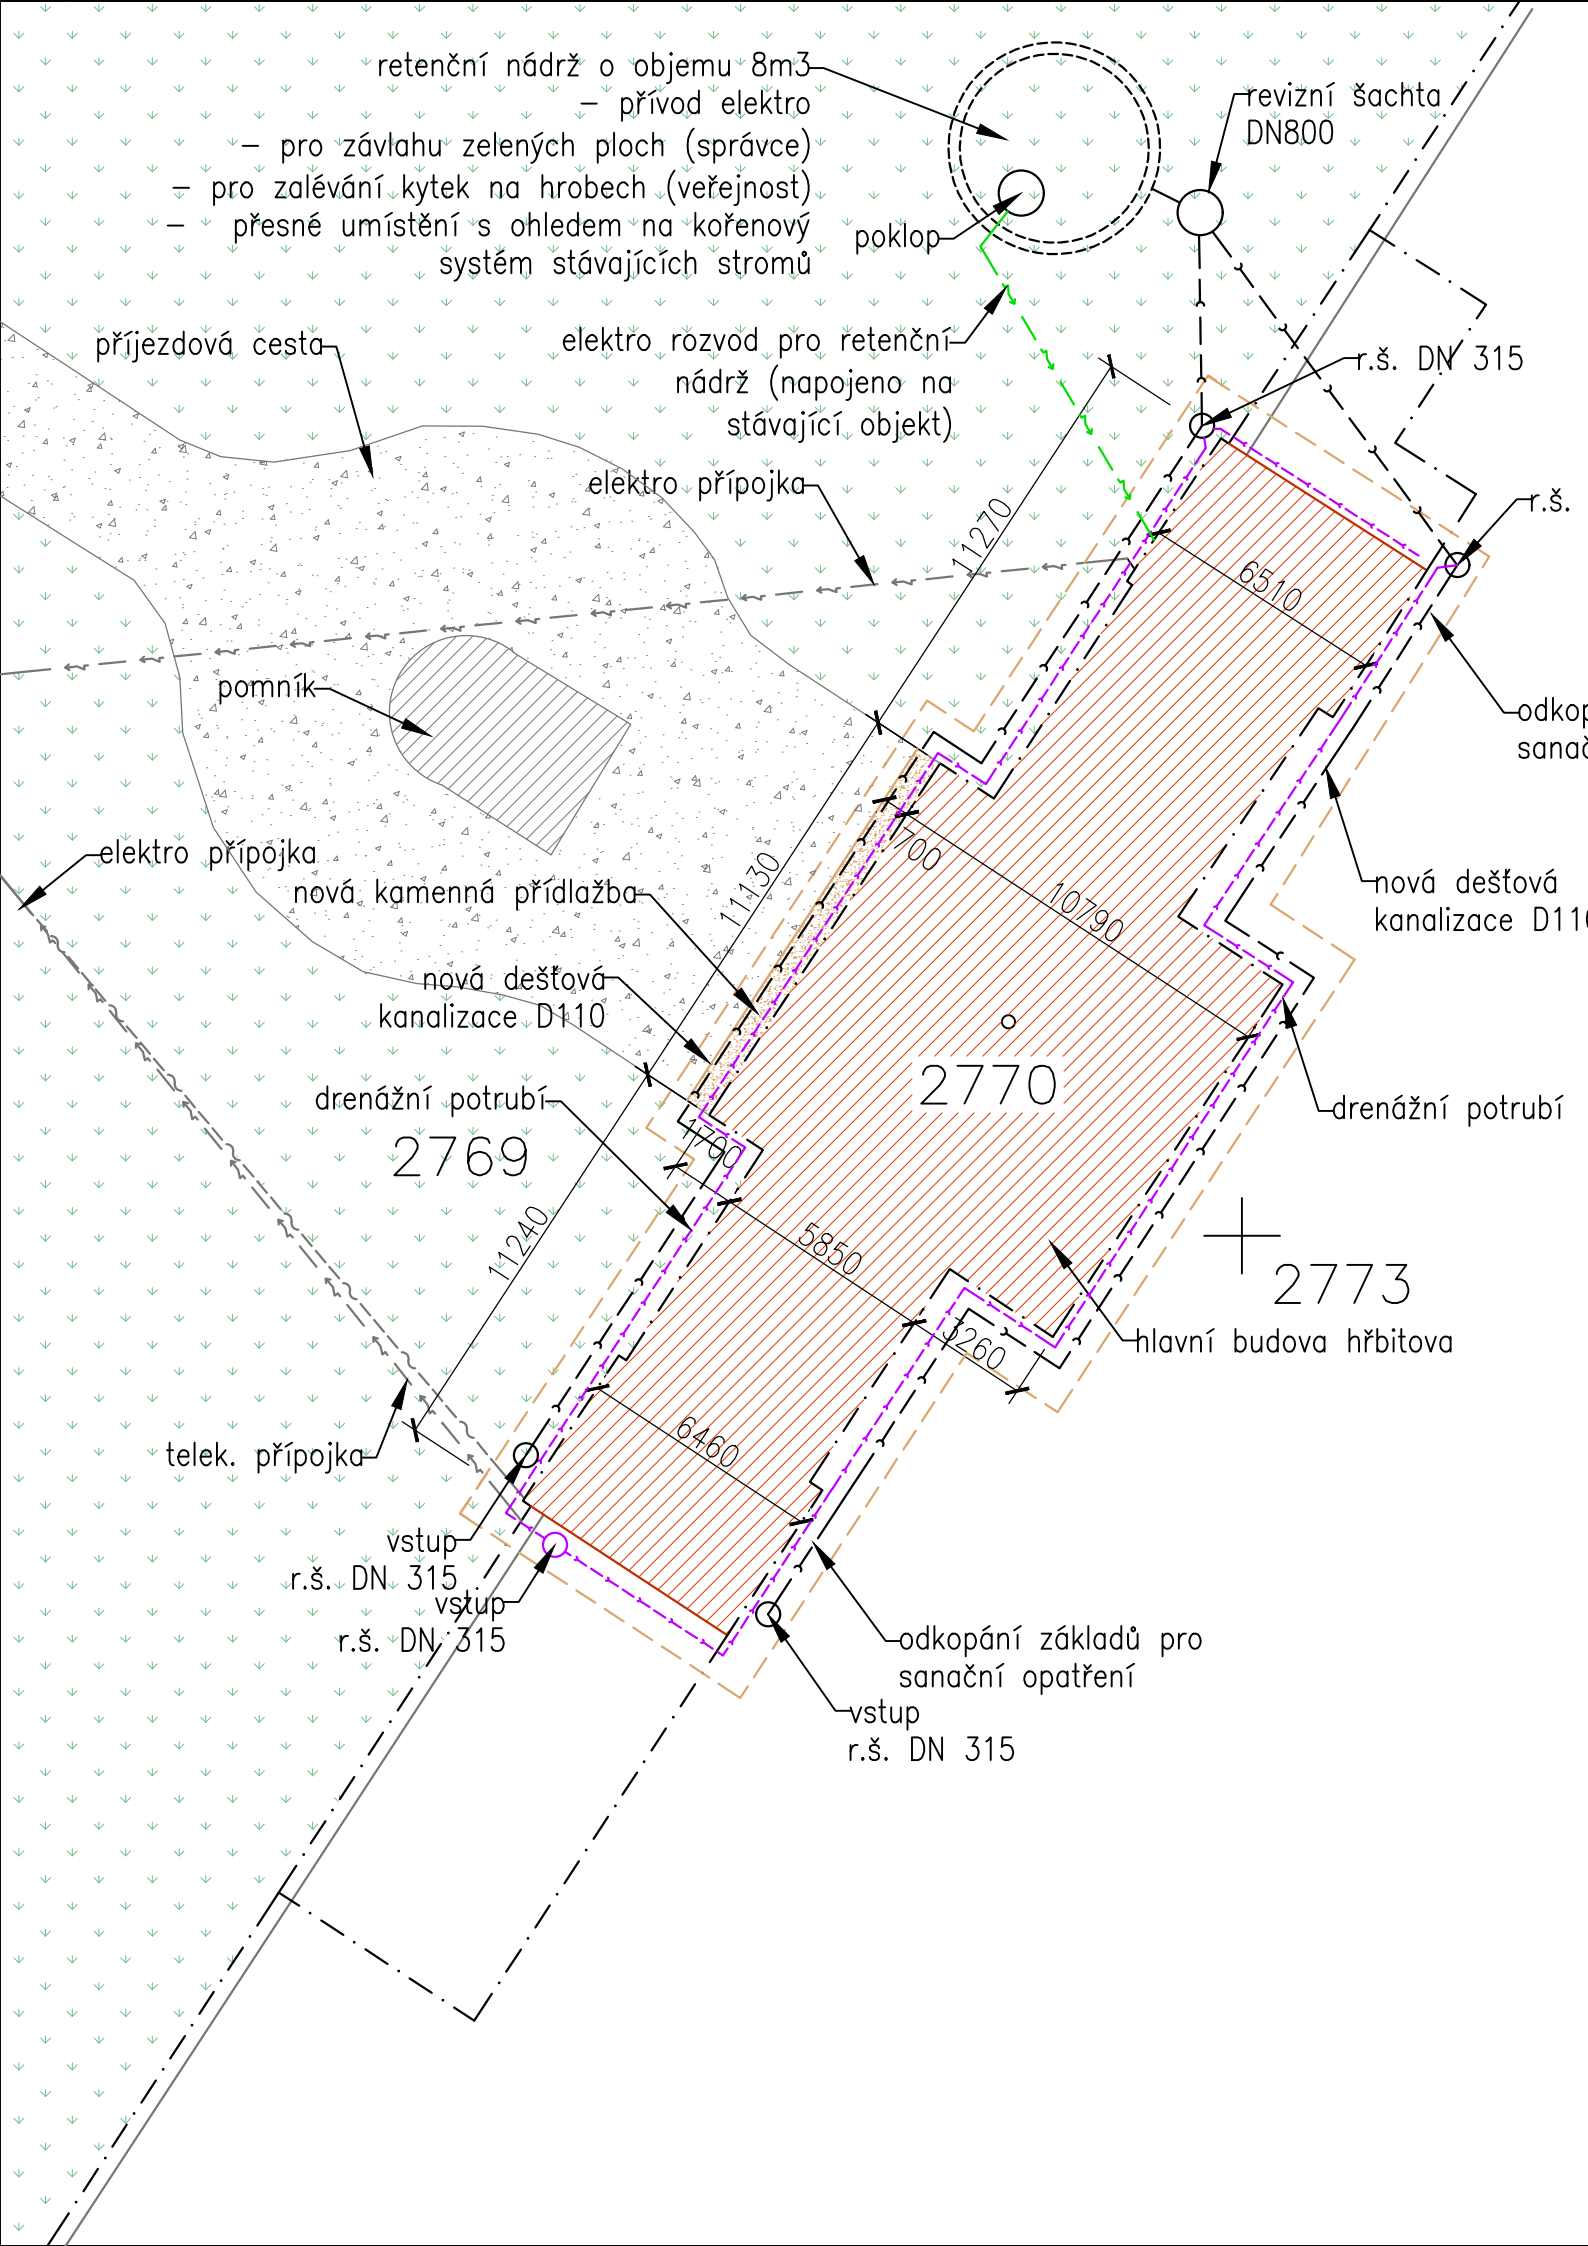


- POZNÁMKY:**
- TATO DOKUMENTACE NENAHRADZUJE DODAVATELSKOU A DÍLENSKOU DOKUMENTACI. DALŠÍ STUPNĚ PROJEKTOVÉ DOKUMENTACE MUSÍ BÝT ODSOUHLASENY GENERÁLNÍM PROJEKTANTEM A INVESTOREM.
 - NA STAVBĚ MUSÍ BÝT VŽDY DODRŽOVÁNY VŠECHNY PRACOVNÍ, TECHNOLOGICKÉ A TECHNICKÉ POSTUPY VČETNĚ DOPORUČENÍ VÝROBCŮ JEDNOTLIVÝCH STAVEBNÍCH SYSTÉMŮ DLE ČSN A SOUVISEJÍCÍCH PŘEDPISŮ. PŘI PROVÁDĚNÍ PRACÍ JE NUTNÉ DODRŽOVAT VYHLÁŠKY A NAŘÍZENÍ VLÁDY O BEZPEČNOSTI A OCHRANĚ ZDRAVÍ.
 - PROJEKTANT SI VYHRADZUJE PRÁVO NA PŘÍPADNÉ KOREKTURY ŘEŠENÍ DLE NÁLEZŮ ZJIŠTĚNÝCH NA STAVBĚ. SLOŽITĚJŠÍ PŘÍPADY BUDOU OBJEDNÁNY A ZPRACOVÁNY JAKO DODATEK PROJEKTU.
 - POKUD STAVEBNÍK V PRŮBĚHU PROVÁDĚNÍ PRACÍ PROJEKTOVOU DOKUMENTACI ZMĚNÍ, UPRAVÍ ČI NEDODRŽÍ, NENESE PROJEKTANT ZA DÍLO ŽÁDNOU ZODPOVĚDNOST.
 - VEŠKERÉ STAVEBNÍ PRÁCE MUSÍ PROBÍHAT V KOORDINACI SE VŠEMI SOUVISEJÍCÍMI PROJEKTY A JEDNOTLIVÝMI PROFESEMI.
 - JE ZAKÁZÁNO ODMĚŘOVAT ROZMĚRY PŘÍMO Z VÝKRESU. JE MOŽNÉ, ŽE PŘI TISKU VÝKRESŮ DOJDE K DEFORMACI ROZMĚRŮ
 - PŘED OBJEDNÁNÍM VÝROBKŮ, MATERIÁLŮ, TECHNOLOGIE APOD. JE NUTNÉ, ABY ZHOTOVITEL OVĚŘIL SPRÁVNOST PROJEKTOVÉ DOKUMENTACE PŘÍMO NA MÍSTĚ STAVBY.
 - PO UKONČENÍ PRACÍ MUSÍ BÝT OKOLÍ STAVBY UVEDENO DO PŮVODNÍHO STAVU!!!
 - NEDÍLNOU SOUČÁSTÍ DOKUMENTACE JE D.1.2 STAVEBNĚ KONSTRUKČNÍ ŘEŠENÍ, D.1.3 POŽÁRNĚ BEZPEČNOSTNÍ ŘEŠENÍ A E. DOKLADOVÁ ČÁST.

AUTORIZOVANÝ PROJEKTANT STAVEBNÍ ČÁSTI: Lukáš Kružík ČKAIT – 1400495		 Život památkám o.p.s.	ZPRACOVATEL PROJEKTOVÉ DOKUMENTACE: Život památkám o.p.s. www.zivotpamatkam.cz Lipová 833, kancelář: Za Hospodou 406 588 32 Brtnice IČ: 020 44 200, DIČ: CZ02044200	
VEDOUcí PROJEKTANT STAVEBNÍ ČÁSTI: Ing. Tomáš Čaha tomas.caha@zivotpamatkam.cz				
AUTOR: Ing. Tomáš Čaha tomas.caha@zivotpamatkam.cz		DATUM:		11/2023
INVESTOR: Město Valtice, nám. Svobody 21, 69142 Valtice		STUPEŇ PD:		DÚR/DSP
		FORMÁT:		420/297mm
AKCE (STAVBA): HLAVNÍ BUDOVA HŘBITOVA MĚSTA VALTICE p.č. 2770, 2773 a 2769 v k.ú. Valtice [776696]		Č. ZAKÁZKY:		
		ČÍSLO VÝKRESU: C4		PARÉ Č.
NÁZEV VÝKRESU: CELKOVÁ SITUACE – nový stav		MĚŘÍTKO: 1:200		