


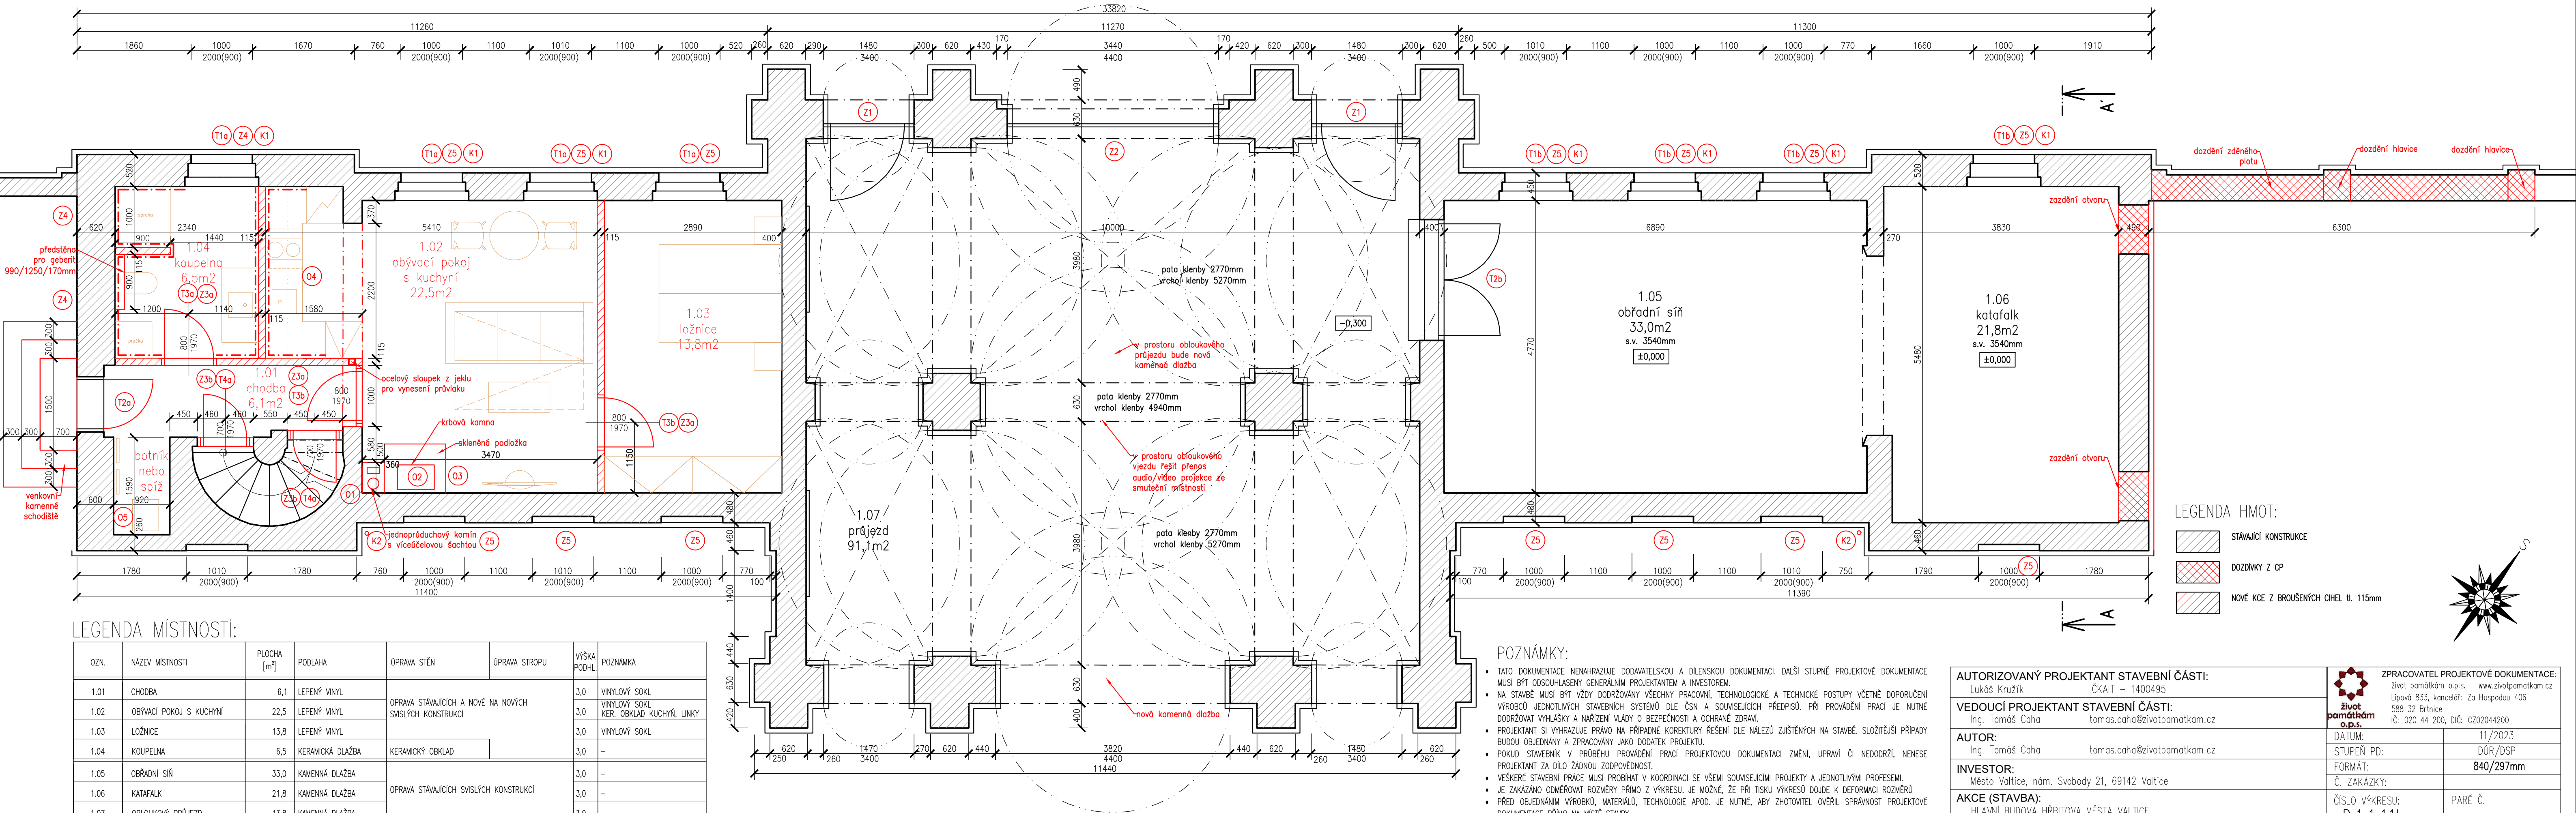

LEGENDA MÍSTNOSTÍ:


OZN.	NÁZEV MÍSTNOSTI	PLOCHA [m²]	PODLAHA	ÚPRAVA STĚN	ÚPRAVA STROPU	VÝŠKA PODHL.	POZNÁMKA
1.01	CHODBA	6,1	LEPENÝ VINYL	OPRAVA STÁVAJÍCÍCH A NOVÉ NA NOVÝCH SVISLÝCH KONSTRUKCÍ		3,0	VINYLOVÝ SOKL
1.02	OBÝVACÍ POKOJ S KUCHYNÍ	22,5	LEPENÝ VINYL			3,0	VINYLOVÝ SOKL KER. OBKLAD KUCHYNĚ, LINKY
1.03	LOŽNICE	13,8	LEPENÝ VINYL	OPRAVA STÁVAJÍCÍCH SVISLÝCH KONSTRUKCÍ		3,0	VINYLOVÝ SOKL
1.04	KOUPELNA	6,5	KERAMICKÁ DLAŽBA			3,0	—
1.05	OBŘADNÍ SÍŇ	33,0	KAMENNÁ DLAŽBA	OPRAVA STÁVAJÍCÍCH SVISLÝCH KONSTRUKCÍ		3,0	—
1.06	KATAFALK	21,8	KAMENNÁ DLAŽBA			3,0	—
1.07	OBLOUKOVÝ PRŮJEZD	13,8	KAMENNÁ DLAŽBA			3,0	—

POZNÁMKY:

- TATO DOKUMENTACE NENAHRAŽUJE DODAVATELSKOU A DÍLENSKOU DOKUMENTACI. DALŠÍ STUPNĚ PROJEKTOVÉ DOKUMENTACE MUSÍ BÝT ODSOUHLASENÁ GENERALNÍM PROJEKTANTEM A INVESTOREM.
- NA STAVBĚ MUSÍ BÝT VŽDY DODRŽOVÁNY VŠECHNY PRACOVNÍ, TECHNOLOGICKÉ A TECHNICKÉ POSTUPY VČETNĚ Doporučení VÝROBCŮ JEDNOTLIVÝCH STAVEBNÍCH SYSTÉMŮ DLE ČSN A SOUVISEJÍCÍCH PŘEDPISŮ. PŘI PROVAZENÍ PRACÍ JE NUTNÉ DODRŽOVAT VYHLÁŠKY A NAŘÍZENÍ VLÁDY O BEZPEČNOSTI A OCHRANĚ ZDRAVÍ.
- PROJEKTANT SI VYHRAŽUJE PRÁVO NA PŘÍPADNÉ KOREKTURY ŘEŠENÍ DLE NÁLEZŮ ZJIŠTĚNÝCH NA STAVBĚ. SLOŽITĚJŠÍ PŘÍPADY BUDOU OBJEDNÁNY A ZPRACOVÁNY JAKO DODATEK PROJEKTU.
- POKUD STAVEBNÍK V PRŮBĚHU PROVAZENÍ PRACÍ PROJEKTOVOU DOKUMENTACI ZMĚNÍ, UPRAVÍ ČI NEDODRŽÍ, NENESE PROJEKTANT ZA DÍLO ŽÁDNOU ZODPOVĚDNOST.
- VEŠKERÉ STAVEBNÍ PRÁCE MUSÍ PROBÍHAT V KOOORDINACI SE VŠEMI SOUVISEJÍCÍMI PROJEKTY A JEDNOTLIVÝMI PROFESEMI.
- JE ZAKÁZANO ODMĚŘOVAT ROZMĚRY PŘÍMO Z VÝKRESU. JE MOŽNÉ, ŽE PŘI TISKU VÝKRESŮ DOJDE K DEFORMACI ROZMĚRŮ
- PŘED OBJEDNÁNÍM VÝROBKŮ, MATERIÁLŮ, TECHNOLOGIE APOD. JE NUTNÉ, ABY ZHOTVITEL OVĚŘIL SPRÁVNOST PROJEKTOVÉ DOKUMENTACE PŘÍMO NA MÍSTĚ STAVBY.
- PO UKONČENÍ PRACÍ MUSÍ BÝT OKOLÍ STAVBY UVEDENO DO PŮVODNÍHO STAVU!!!
- NEDILNOU SOUČÁSTÍ DOKUMENTACE JE D.1.2 STAVEBNÍ KONSTRUKČNÍ ŘEŠENÍ, D.1.3 POŽÁRNÍ BEZPEČNOSTNÍ ŘEŠENÍ A E. DOKLADOVÁ ČÁST.

LEGENDA HMOT:

- STÁVAJÍCÍ KONSTRUKCE
- DOZDÍVKY Z CP
- NOVÉ KCE Z BROUŠENÝCH CIHEL tl. 115mm

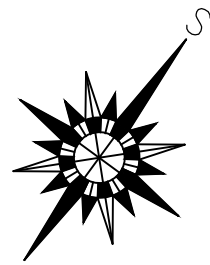

AUTORIZOVANÝ PROJEKTANT STAVEBNÍ ČÁSTI: Lukáš Kružík ČKAIT – 1400495		ZPRACOVATEL PROJEKTOVÉ DOKUMENTACE: Život památkám o.p.s. www.zivotpamatkam.cz Lipová 833, kancelář: Za Hospodou 406 588 32 Brtnice IČ: 020 44 200, DIČ: CZ02044200	
VEDOUCÍ PROJEKTANT STAVEBNÍ ČÁSTI: Ing. Tomáš Čaha tomas.caha@zivotpamatkam.cz		AUTOR: Ing. Tomáš Čaha tomas.caha@zivotpamatkam.cz	
INVESTOR: Město Valtice, nám. Svobody 21, 69142 Valtice		DATUM: 11/2023	
AKCE (STAVBA): HLAVNÍ BUDOVA HRBITOVA MĚSTA VALTICE p.č. 2770, 2773 a 2769 v k.ú. Valtice [776696]		STUPEŇ PD: DŮR/DSP	
NÁZEV VÝKRESU: PŮDORYS 1.NP – nový stav		FORMÁT: 840/297mm	
		Č. ZAKÁZKY: D.1.1.11b	
		MĚŘÍTKO: 1:50	
		PARÉ Č.	