


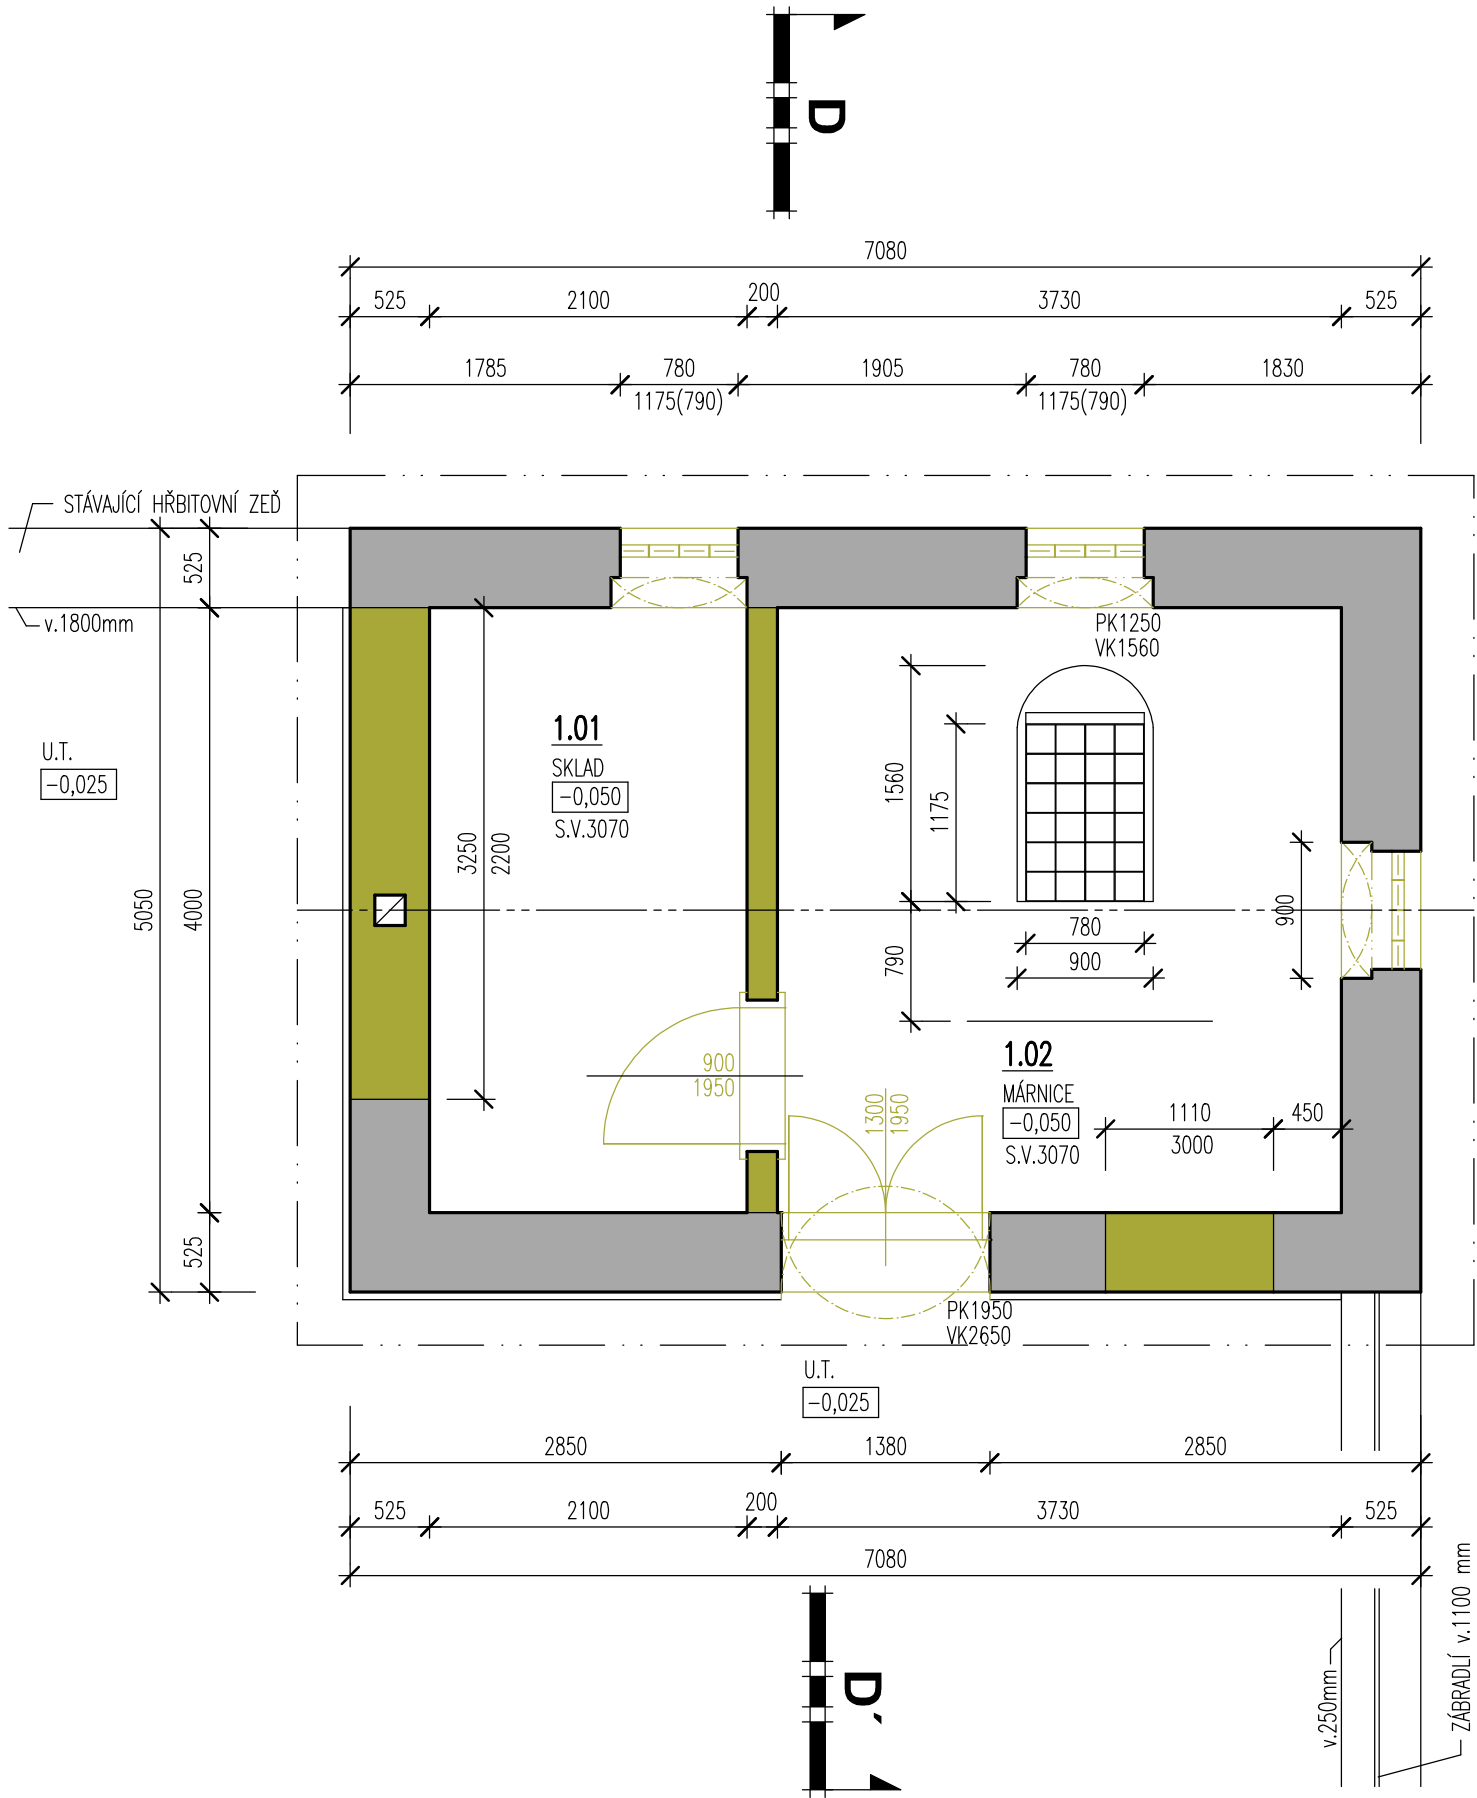

LEGENDA MÍSTNOSTÍ

OZN.	MÍSTNOSTI	PODLAHY	SKL.	m2	STĚNY	STROPY
1.01	MÁRNICE	Betonová mazanina		14,92	Vápennocem.štuk.omítka	Vápennocem.štuk.omítka
1.02	SKLAD	Betonová mazanina		8,40	Vápennocem.štuk.omítka	Vápennocem.štuk.omítka

LEGENDA HMOT

	STÁVAJÍCÍ KONSTRUKCE
	BOURANÉ KONSTRUKCE



± 0,000 = 343,50 VÝŠKOVÁ ÚROVEŇ NAVRŽENÉ PODLAHY OBJEKTU KOLUMBÁRIA

VYPRACOVAL: M.KOUŘIL	ZODP.PROJEKTANT: M.KOUŘIL	FORMÁT: 2 A4	ČÍSLO PARÉ:
MÍSTO STAVBY: RUDA NAD MORAVOU	KRAJ: OLOMOUCKÝ	DATUM: 02/2024	
STAVEBNÍK: Obec Ruda nad Moravou; IČO: 003 03 313 9.května 40; 789 63 Ruda nad Moravou		ÚČEL: PROVÁDĚCÍ DOKUMENTACE STAVBY	
STAVBA: REVITALIZACE HŘBITOVA V RUDĚ NAD MORAVOU		Č. ZAKÁZKY: 24021	
ČÁST PD: D.1.1 ARCHITEKTONICKO - STAVEBNÍ ŘEŠENÍ OBSAH: PŮDORYS MÁRNICE - STÁVAJÍCÍ		MĚŘÍTKO: 1:50	
		ČÍSLO VÝKRESU: 01/D.1.1/10	