


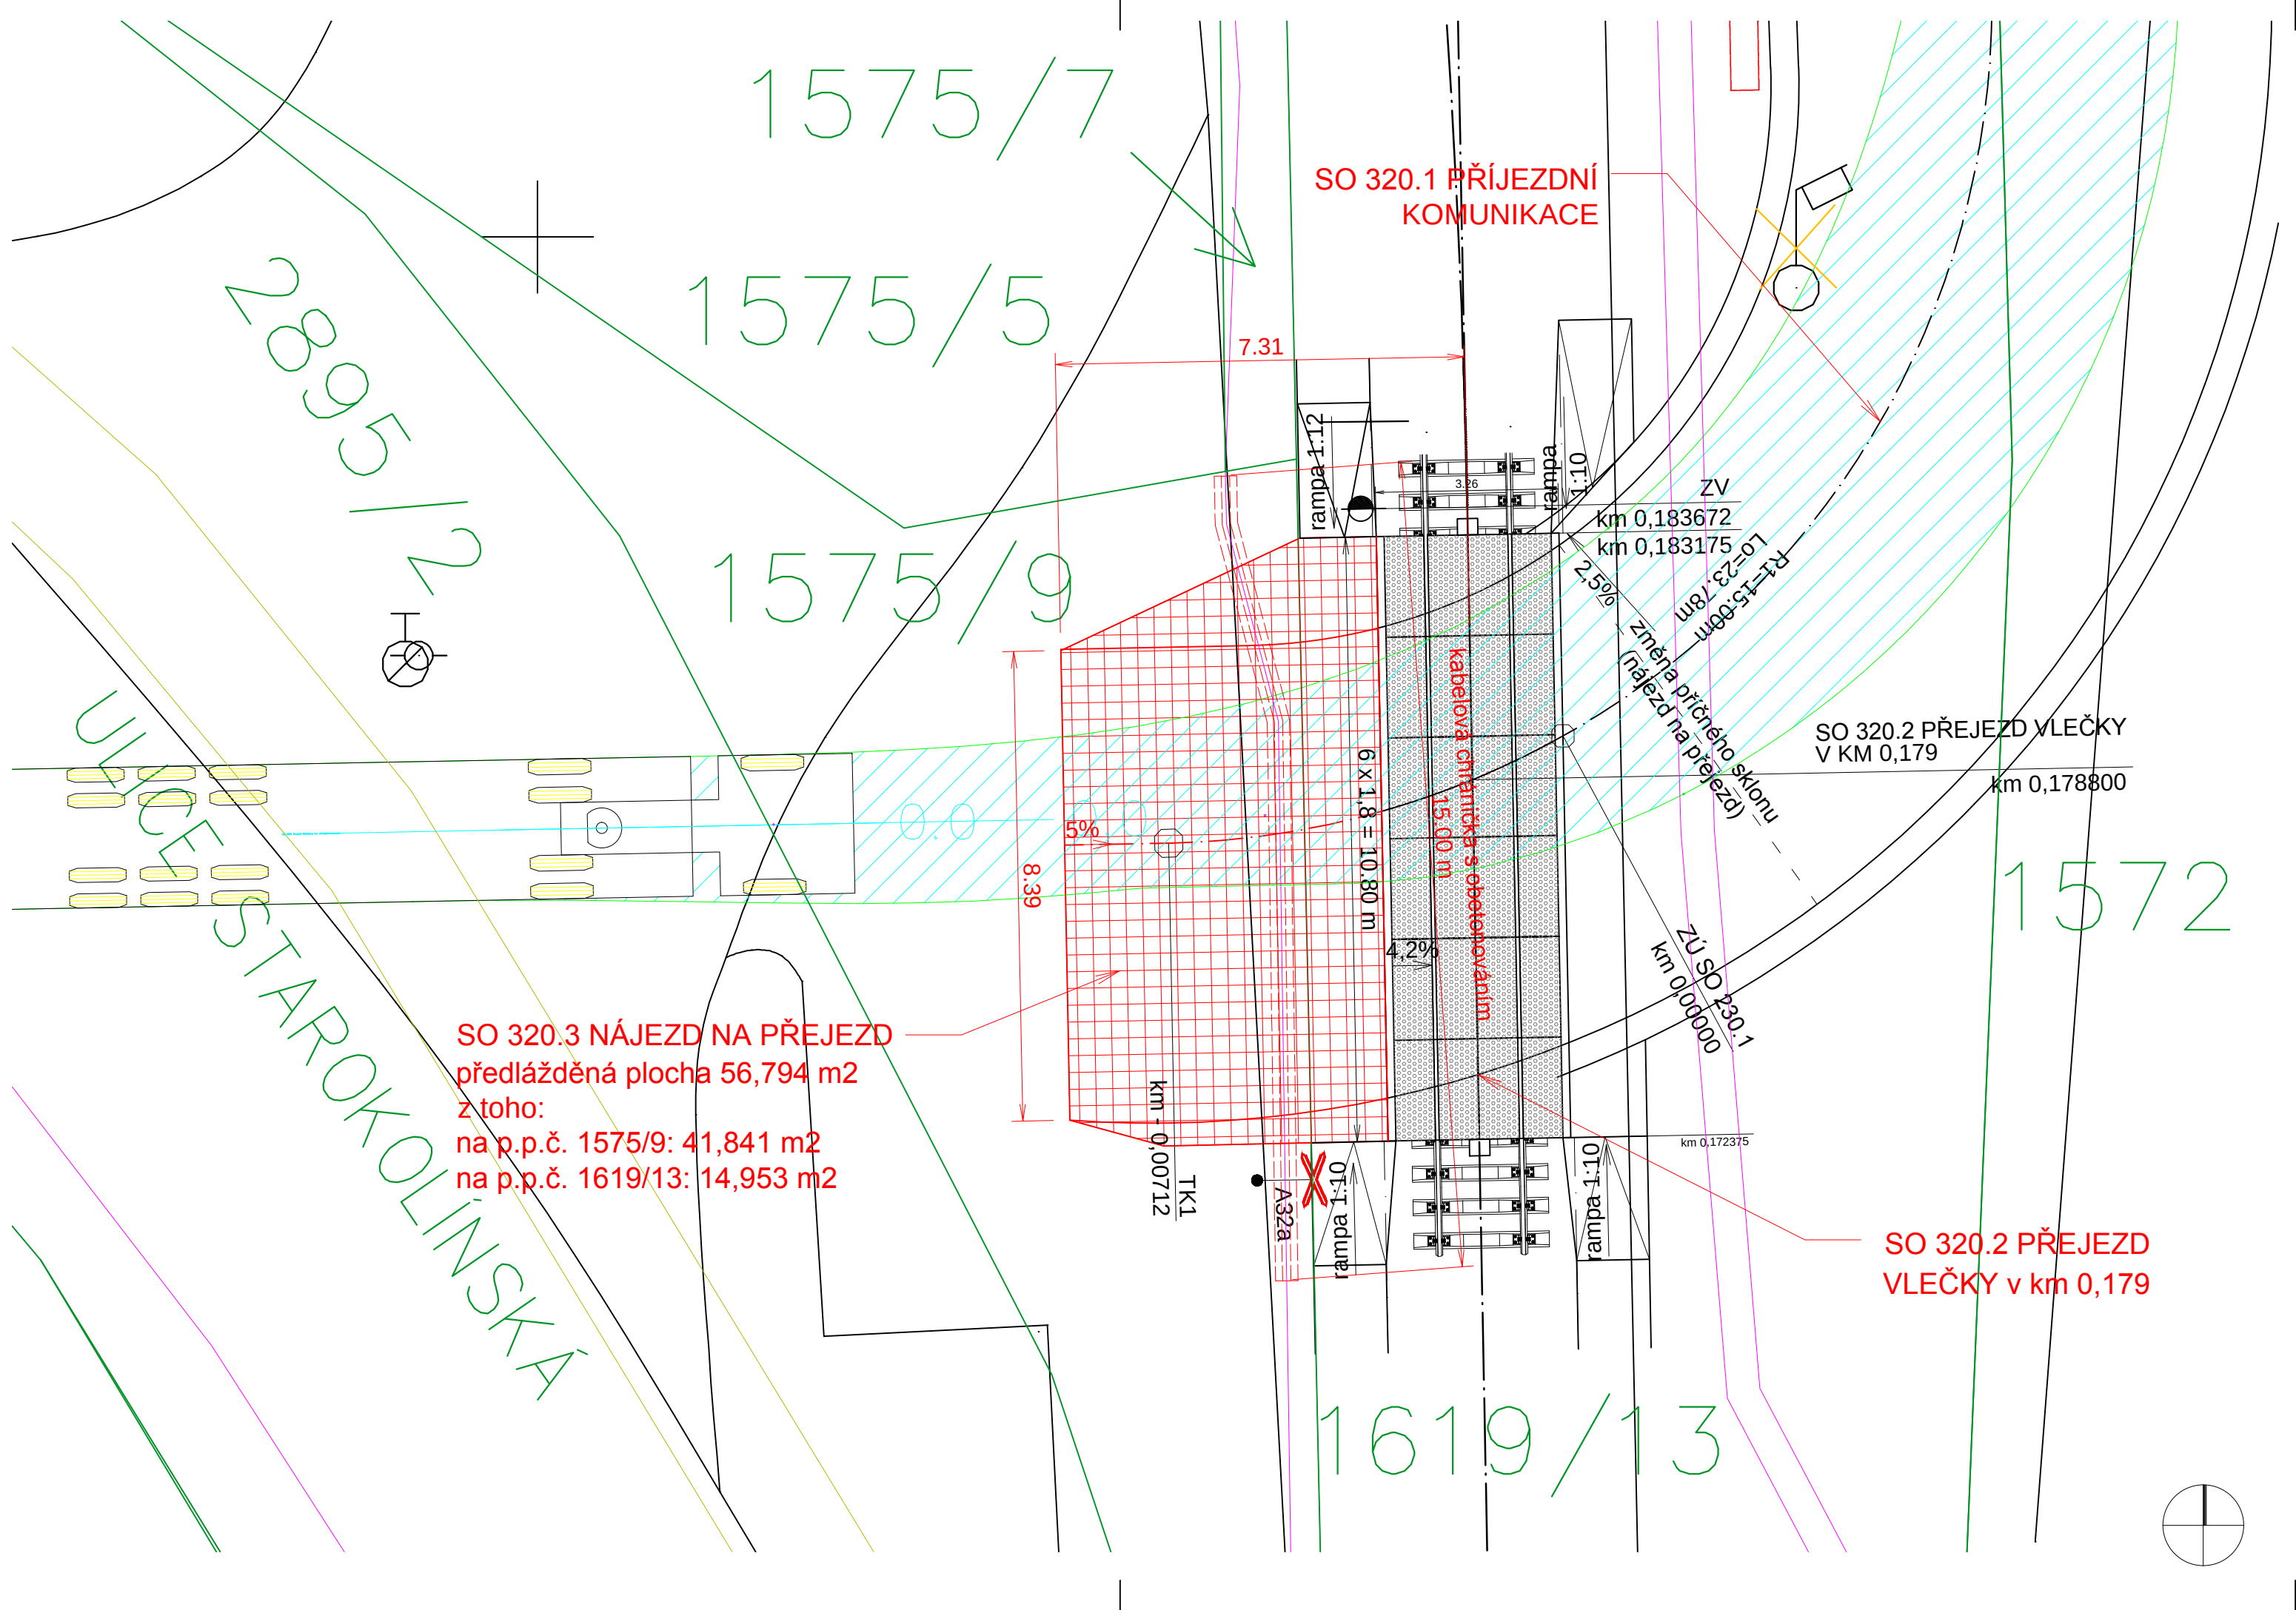

D.2 STAVEBNÍ ČÁST
D.2.3 SO 320.3 NÁJEZD NA PŘEJEZD

ZODP. PROJ.:	ING. JAN JEŽEK			ING. JAN JEŽEK Bajkalská 672/14 100 00 Praha 10	
NAVRHL:	ING. JAN JEŽEK			AO ČKAIT:	0004685
KRESLIL:	ING. JAN JEŽEK			IČ:	6310 5675
KONTROLA:	ING. JAN JEŽEK			DIČ:	CZ530906153
KRAJ: Středočeský				DATUM:	06/2020
OBJEDNATEL: T-PORT, spol. s r.o., Jankovcova 6, 170 04 Praha 7				ZAKÁZKA:	517/2020
Dokončení překladiště KD Kolín - SO 320 PŘÍJEZDNÁ KOMUNIKACE				STUPEŇ:	PDPS
				FORMÁT:	3A4
SITUACE		ČÁST DOK.: D.2.3		MĚŘÍTKO: 1 : 100	PŘÍL.Č.: 2