


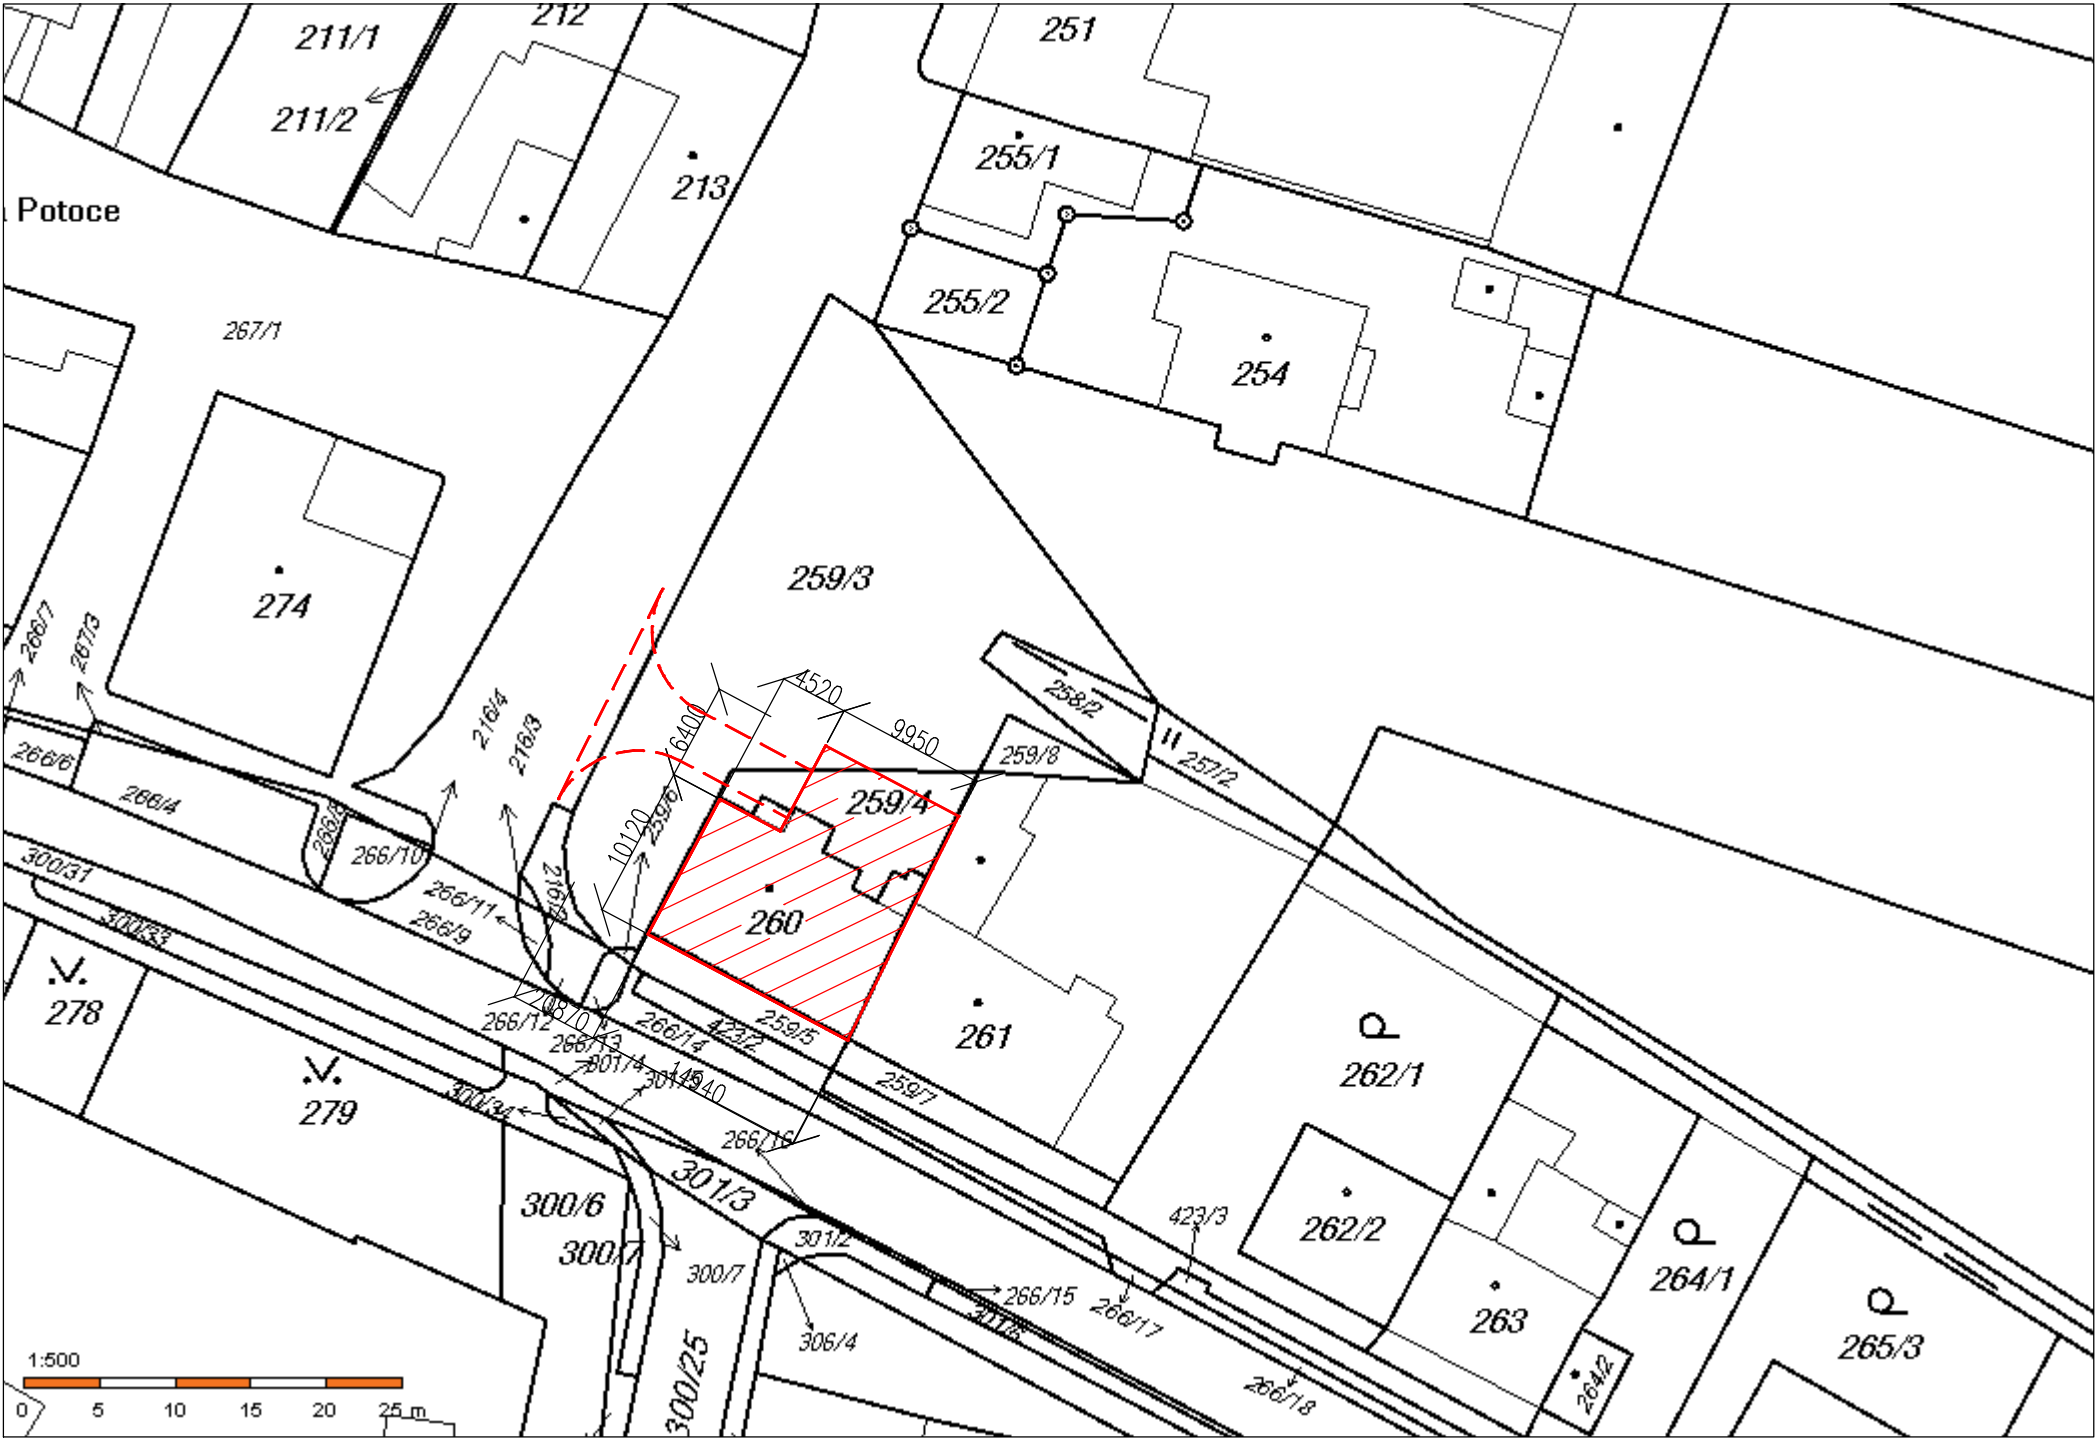

Půdorys zaměřeného objektu

POUŽITÉ ČARY




katastrální hranice pozemků





polohopis (komunikace, chodníky, objekty)



obrys zaměřeného objektu

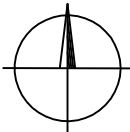

0,000 = +240,000 m n.m. Bpv

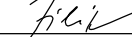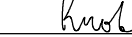HL. PROJEKTANT	PROJEKTANT	PROJEKTANT	POSPÍŠIL & ŠVEJNOHA, spol.s.r.o. ZAHRADNÍ 1141/2a, ROUSÍNOV IČ:26253607 tel./fax:603 219 663 www.pospisilsvajnoha.cz	
Ing.Jiří Pospíšil	Ing.Jan Filípek	Ing. Vít Knotek		
				
INVESTOR: Obec Blažovice, Nádražní 242, 664 08				
MÍSTO STAVBY: parc.č. 260; 259/3, 259/4; k. ú. Blažovice				
AKCE: Rekonstrukce a rozšíření hasičské zbrojnice Blažovice			FORMÁT:	A3
			DATUM:	04/2020
			STUPEŇ:	ZD
NÁZEV VÝKRESU: KATASTRÁLNÍ SITUACE			MĚŘÍTKO: 1:500	ČÍSLO VÝKR.: C.2