


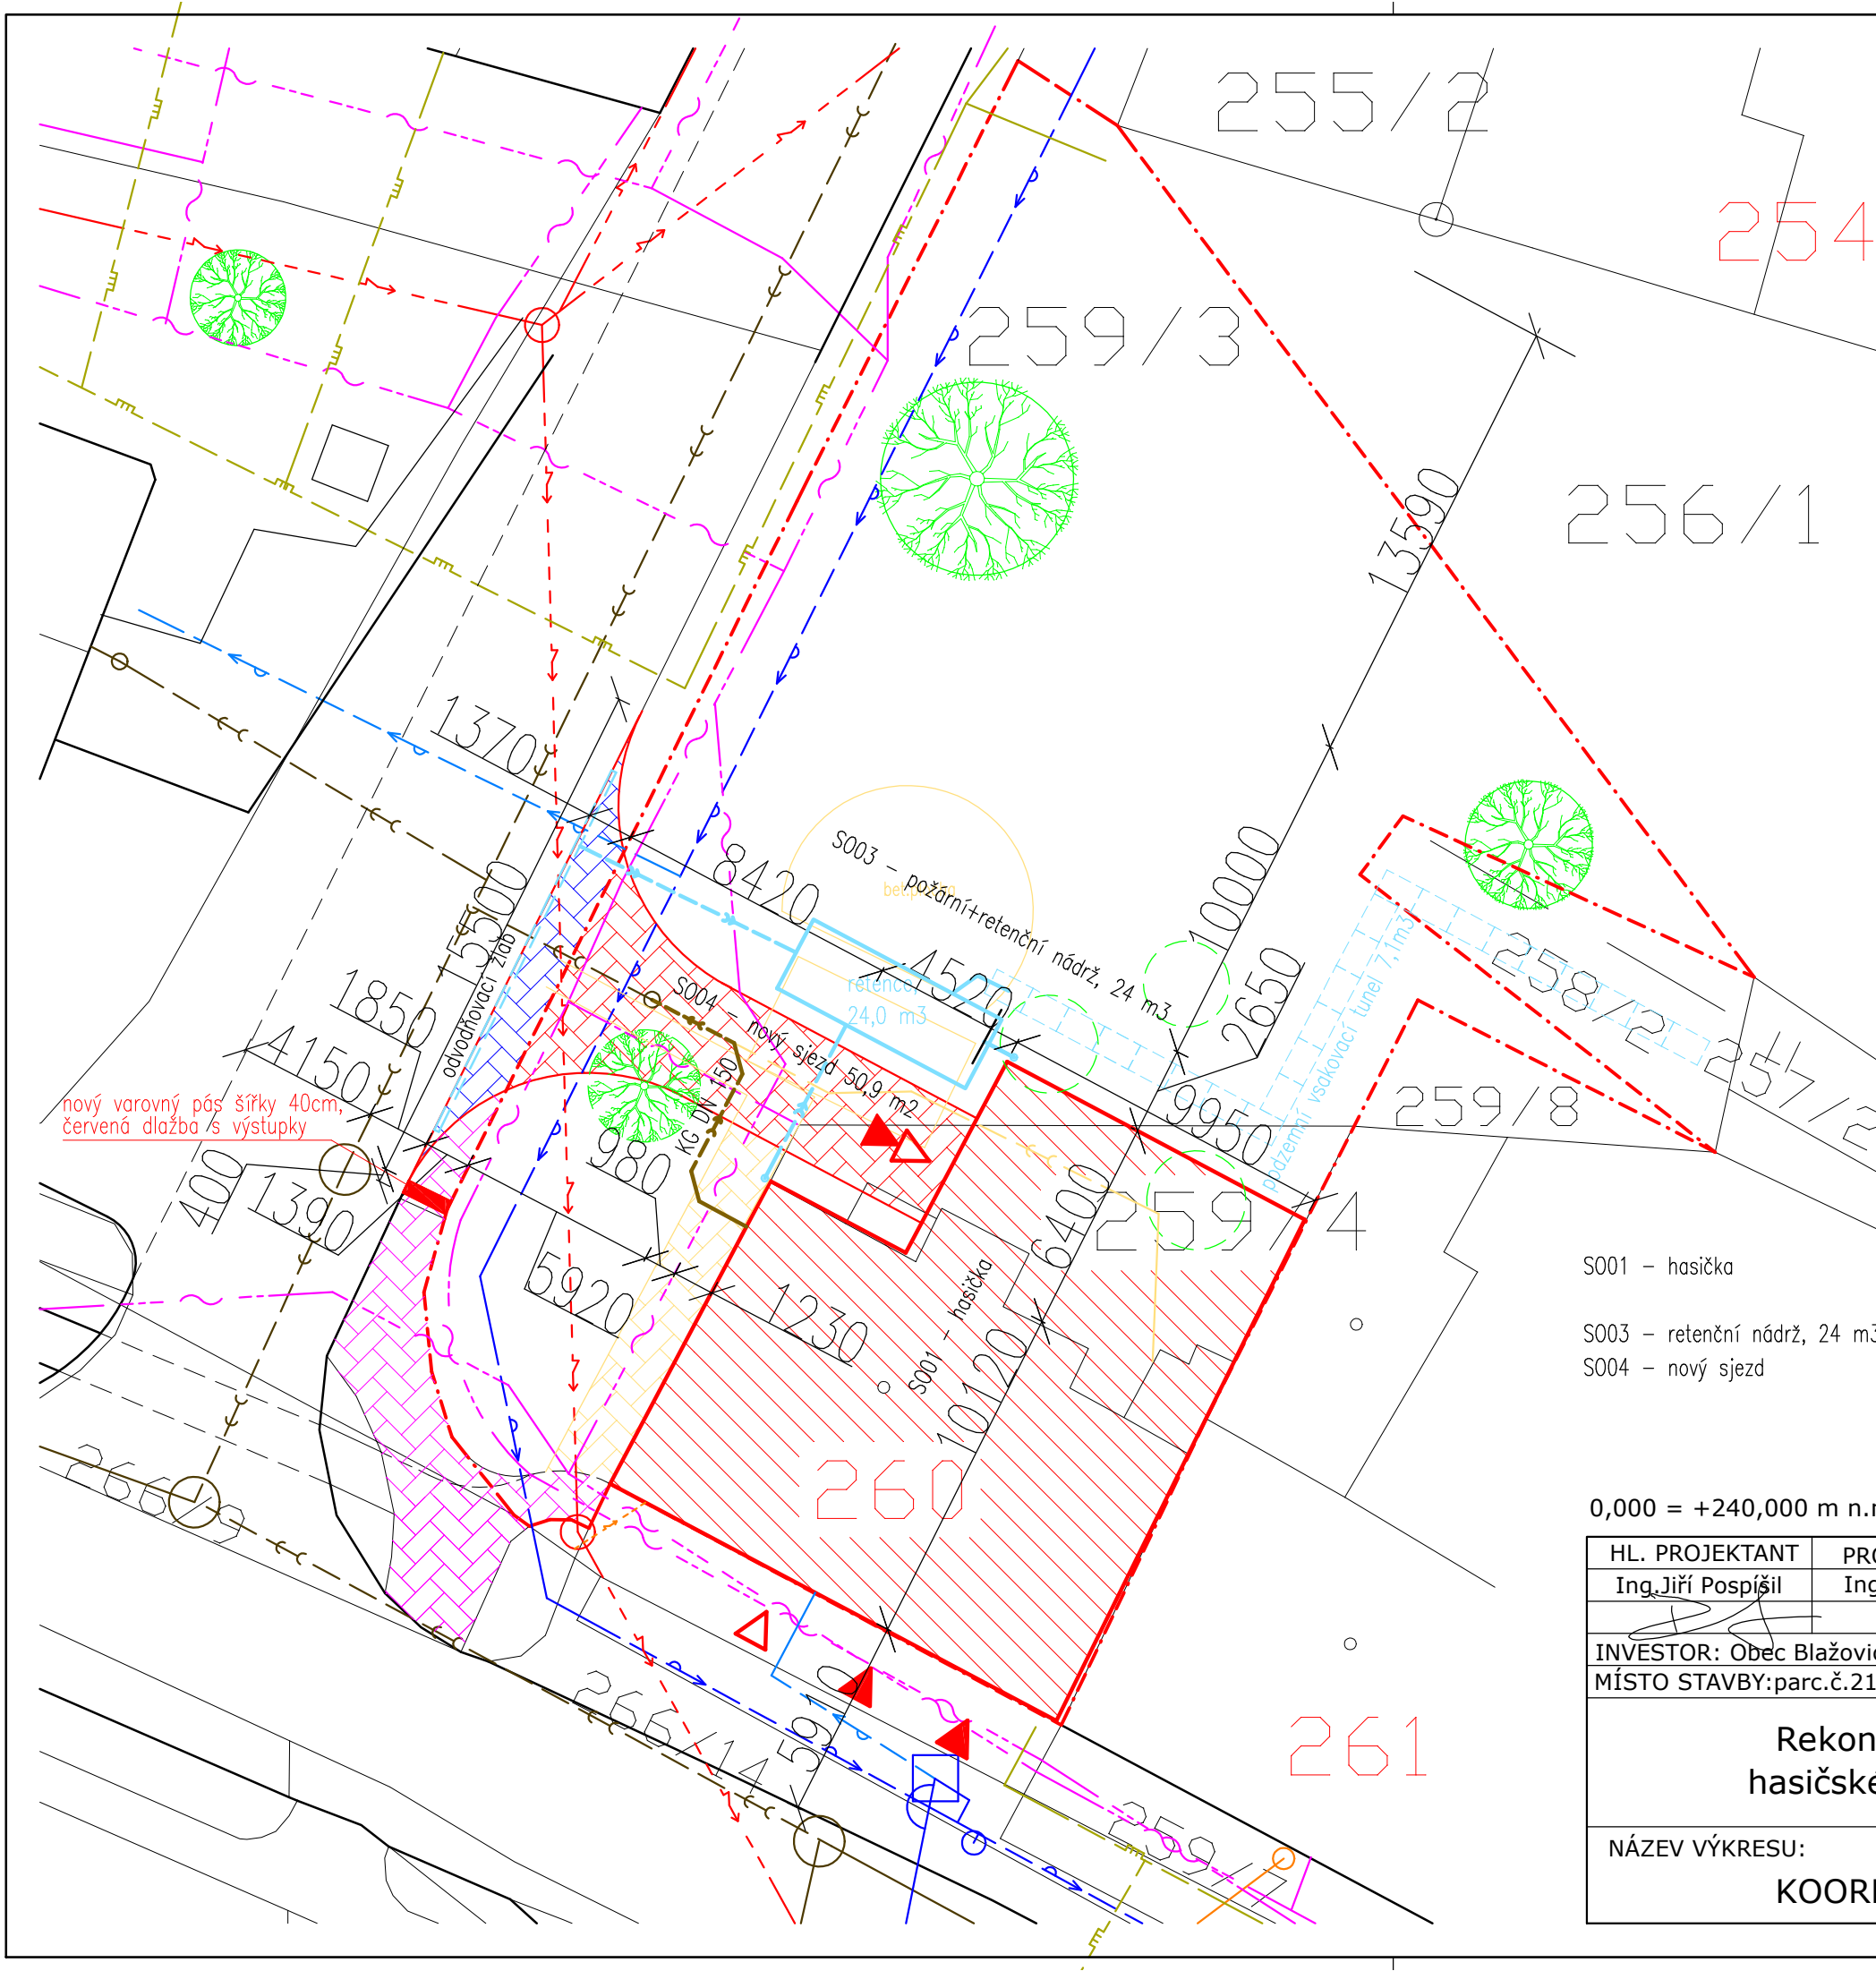

LEGENDA

- obrys řešeného objektu
 - hranice parcel investora-řešené území
 - splašková kanalizace
 - přípojka splaškové kanalizace
 - vnitřní dešťová kanalizace
 - vodovod
 - přípojka vodovodu
 - nadzemní vedení NN
 - přípojka NN
 - plynovod
 - přípojka plynovodu
 - slaboproudé vedení spojové, podzemní
 - polohopis
-
- zpevněná plocha stávající / rušená
 - nově zpevněná plocha, sjezd / trvalý zábor
 - řešený objekt hasičky
-
- vjezd
 - vstup

ZASTAVĚNOST


plochy parc.č.:	
260:	159
259/3:	678
259/4:	72
909 m2	

TRVALÝ ZÁBOR



parcely a plochy:
216/1 – sjezd: 14,15 m2

*) vše ve vlastnictví obce Blažovice

zastavěné a zpevněné plochy:	
sjezd hasička	50,9
objekt hasičky	214,1
celkem:	265,0 m2 = 29%

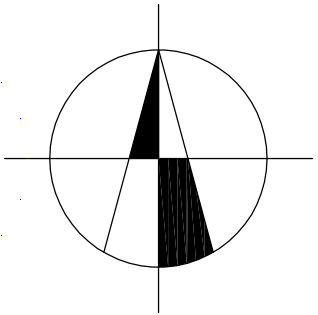

0,000 = +240,000 m n.m. Bpv

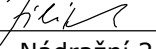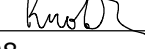HL. PROJEKTANT	PROJEKTANT	PROJEKTANT	POSPÍŠIL & ŠVEJNOHA, spol. s r.o. ZAHRADNÍ 1141/2a, ROUSÍNŮV IČ:26253607 tel./fax:603 219 663 www.pospisilsevejnoha.cz	
Ing. Jiří Pospíšil	Ing. Jan Filípek	Ing. Vít Knotek		
				
INVESTOR: Obec Blažovice, Nádražní 242, 664 08				
MÍSTO STAVBY: parc.č.216/1,258/2,259/3,259/4,260;k.ú. Blažovice				
Rekonstrukce a rozšíření hasičské zbrojnice Blažovice			FORMÁT:	A3
			DATUM:	04/2020
			STUPEŇ:	ZD
NÁZEV VÝKRESU: KOORDINAČNÍ SITUACE			MĚŘÍTKO: 1:200	ČÍSLO VÝKR.: C.3