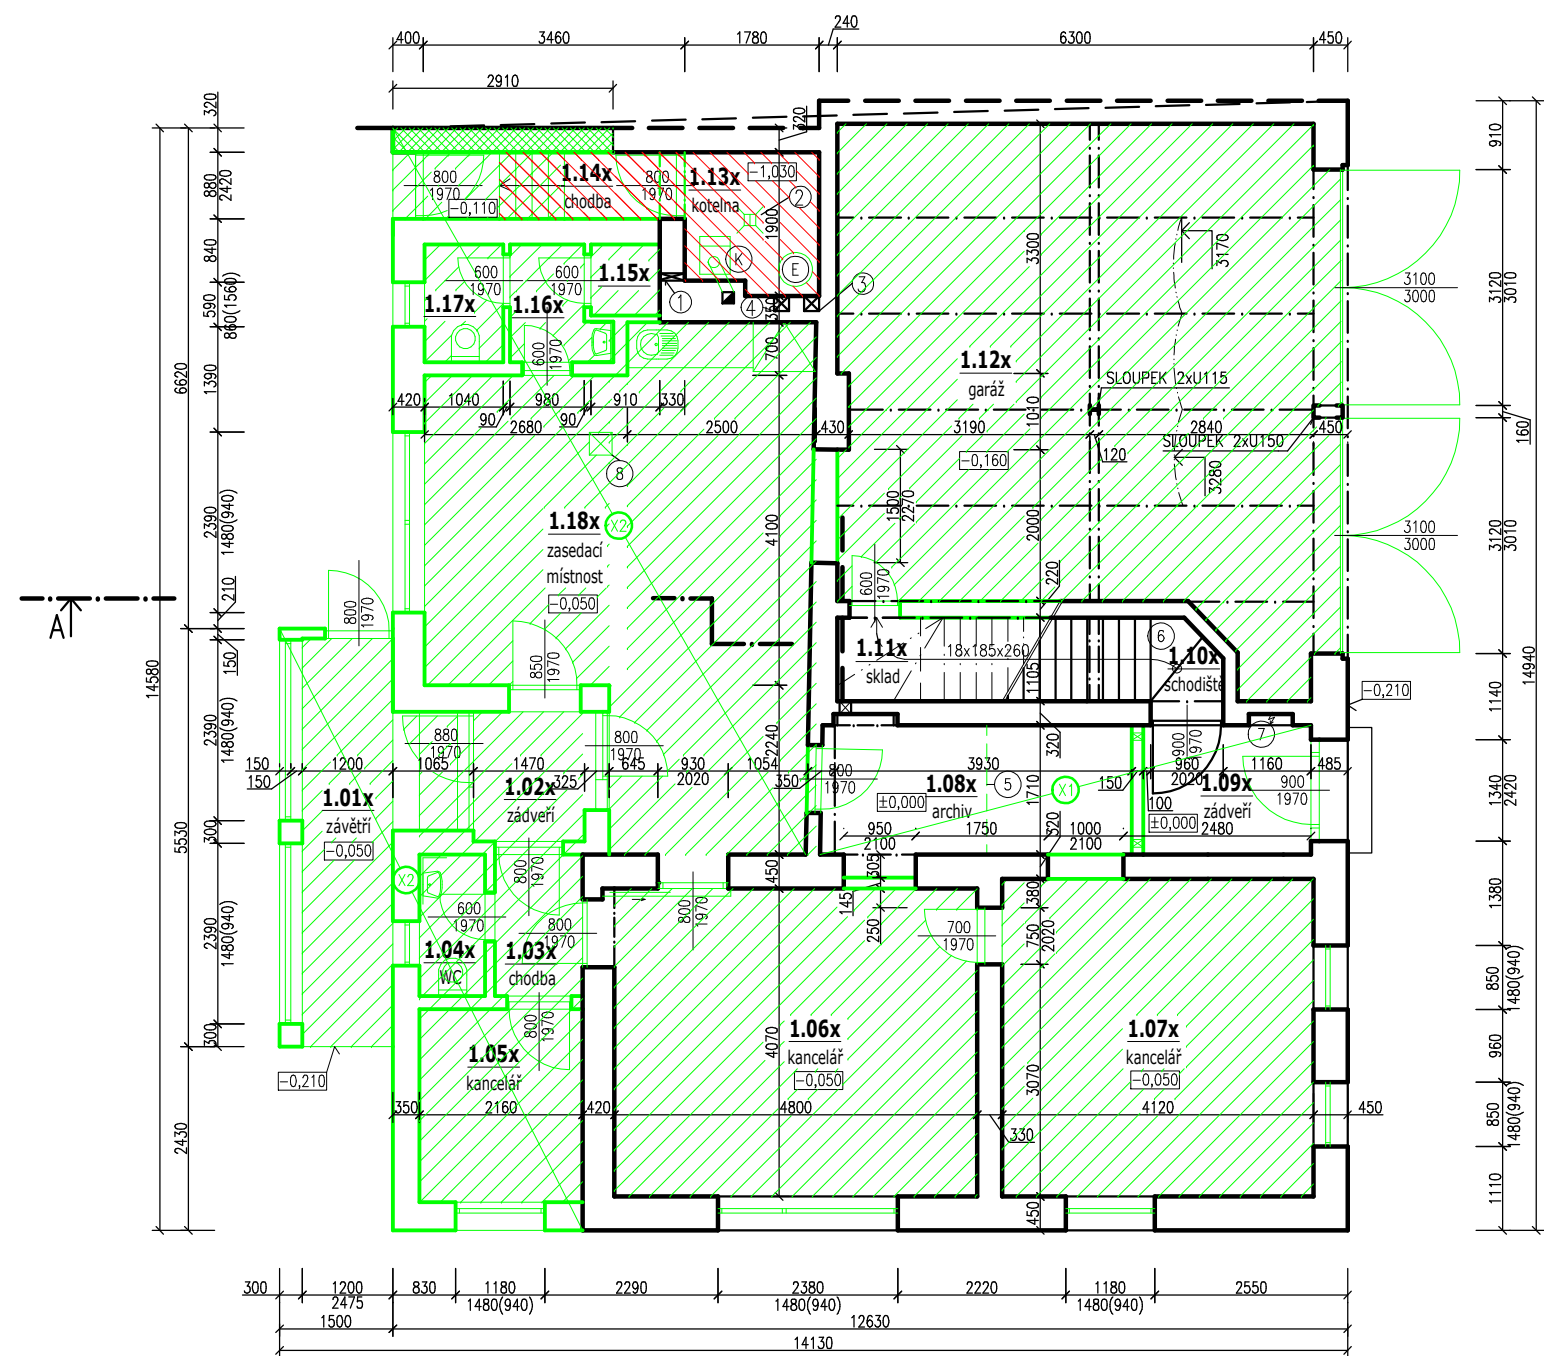


Půdorys 1.NP – bourací práce



LEGENDA MÍSTNOSTÍ

OZN.	NÁZEV MÍSTNOSTI	PLOCHA [m²]	OPRAVA POVRCHU PODLAH	OPRAVA POVRCHU STĚN	S.V.
1.01x	ZAVĚTRÍ	8,56	KERAMICKÁ DLAŽBA	OMÍTKA	2630
1.02x	ZÁDVEŘÍ	2,47	LINO	OMÍTKA	2675/ 2465
1.03x	CHODBA	2,58	LINO	OMÍTKA	2630
1.04x	WC	1,67	LINO	OMÍTKA	2635
1.05x	KANCELÁŘ STAROSTY	5,48	LINO	OMÍTKA	2630
1.06x	KANCELÁŘ	20,29	LINO	OMÍTKA	2900
1.07x	KANCELÁŘ	17,39	LINO	OMÍTKA	3030
1.08x	ARCHIV	4,7	KERAMICKÁ DLAŽBA	OMÍTKA	3000
1.09x	ZÁDVEŘÍ	3,89	KERAMICKÁ DLAŽBA	OMÍTKA	3035
1.10x	SCHODIŠTĚ	2,07	KERAMICKÁ DLAŽBA	OMÍTKA	
1.11x	SKLAD	3,19	BETONOVÁ MAZANINA	OMÍTKA	2435
1.12x	GARÁŽ	41,39	BETONOVÁ MAZANINA	OMÍTKA	3175
1.13x	KOTELNA	3,34	BETONOVÁ MAZANINA	OMÍTKA	3565
1.14x	CHODBA	3,04	BETONOVÁ MAZANINA	OMÍTKA	3565/ 2645
1.15x	ÚKLIDOVÁ MÍSTNOST	0,76	KERAMICKÁ DLAŽBA	OMÍTKA	2645
1.16x	PŘEDSÍŇ	1,74	KERAMICKÁ DLAŽBA	OMÍTKA	2645
1.17x	WC	1,60	KERAMICKÁ DLAŽBA	OMÍTKA	2645
1.18x	ZASEDACÍ MÍSTNOST	28,63	LINO	OMÍTKA	2590

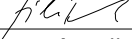
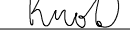
POZNÁMKY

- ① PRŮRAZ 150/300 (2200)mm
- ② EXPANZNÍ NÁDOBA Ø 450mm
- ③ PLYNOVÝ KOTEL
- ④ PODLAHOVÁ VPUŠŤ, 300/300mm
- ⑤ PRŮRAZ VEDENÍ ROZVODU 200/400mm POD STROPEM
- ⑥ PRŮRAZ VEDENÍ ROZVODU 200/400mm NAD PODLAHOU
- ⑦ ZMĚNA DLAŽBY
- ⑧ SCHODIŠTĚ – DŘEVĚNÉ STUPNĚ NA OCEL. SCHODNICÍCH
- ⑨ ELEKTROMĚRNÁ SKŘÍŇ 580/950(1100)
- ⑩ POKLOP V PODLAŽE 300/300

POZNÁMKY

- Bourané konstrukce
- Odstranění zdiva a základu až na základě sondy konstrukce a posouzení stavu/návaznosti na sousední objekt
- Odstranění podlah pro vybudování nových skladeb
- Zhutněný zásyp prohlubně (vytvořit podloží pro novou podkl.ŽB desku)
- ⑪ Náhrada nášlapných vrstev – odstranění původní keram. dlažby
- ⑫ Odstranění stropní/střešní konstrukce

0,000 = +240,000 m n.m. Bpv

HL. PROJEKTANT	PROJEKTANT	PROJEKTANT	POSPÍŠIL & ŠVEJNOHA, spol.s.r.o. ZAHRADNÍ 1141/2a, ROUSÍNOV IČ:26253607 tel./fax:603 219 663 www.pospisilsejnoha.cz	
Ing. Jiří Pospíšil	Ing. Jan Filípek	Ing. Vít Knotek		
				
INVESTOR: Obec Blažovice, Nádražní 242, 664 08				
MÍSTO STAVBY: parc.č. 260; 259/3, 259/4; k. ú. Blažovice				
AKCE: Rekonstrukce a rozšíření hasičské zbrojnice Blažovice			FORMÁT:	2xA4
			DATUM:	04/2020
			STUPEŇ:	ZD
NÁZEV VÝKRESU: Půdorys 1.NP - bourací práce			MĚŘÍTKO: 1:100	ČÍSLO VÝKR.: D.1.1.02