




SANAČNÍ ZÁSAHY M 1:50
PŮDORYS

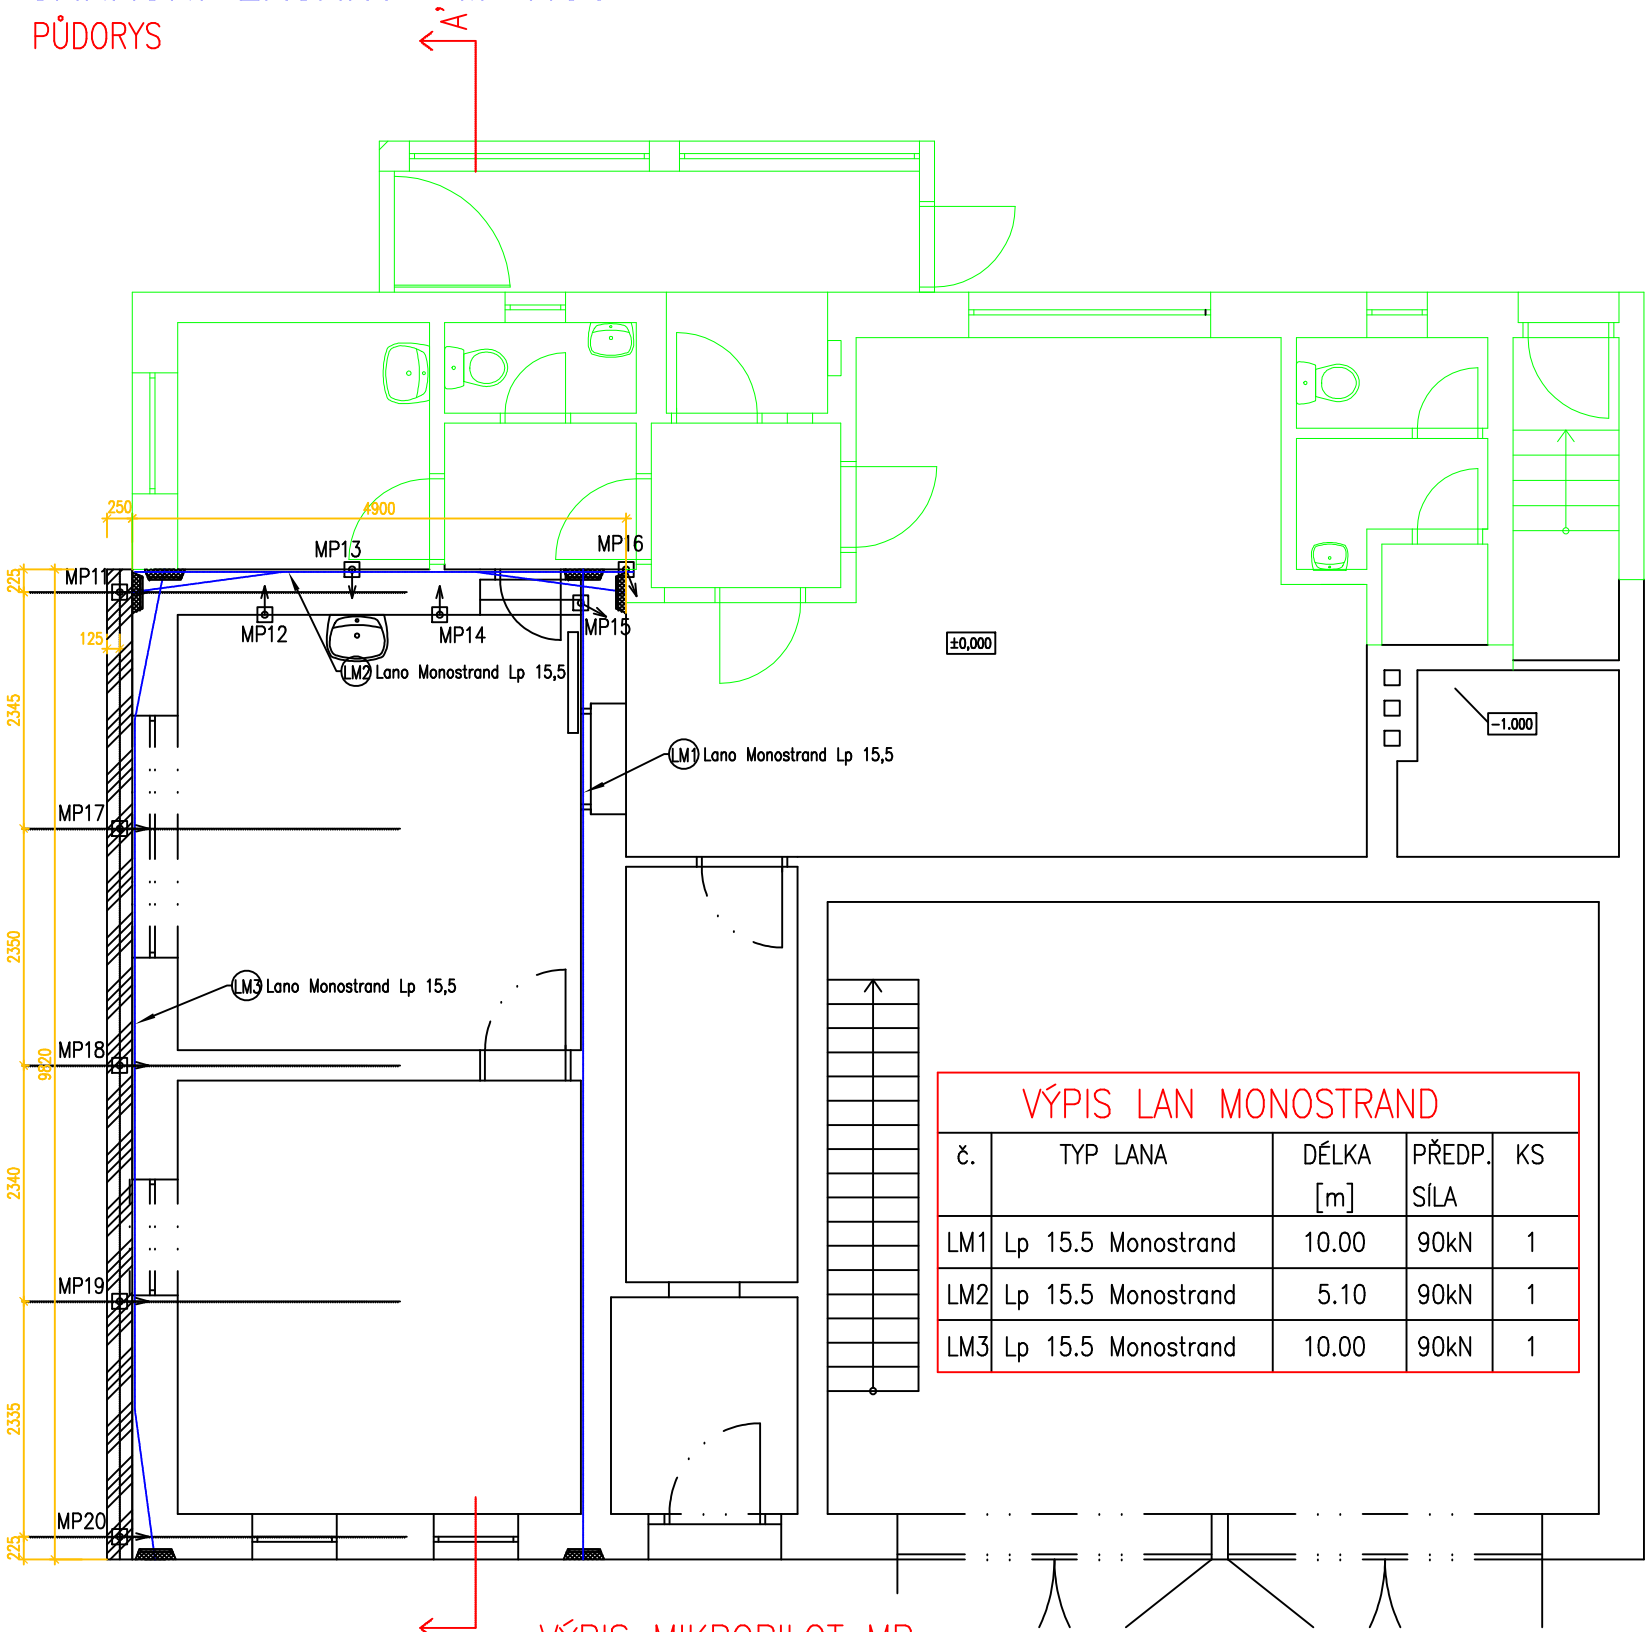

VÝPIS MIKROPILOT MP

Č.	Øvrtu [mm]	Trubka [mm]	odklon od svislé do	hladká část [m]	manžetová část [m]	injektovaná pata	celková délka [m]
11	140	60,3/6,3	8°	3,00	3,00	ANO	6,00
12	140	60,3/6,3	8°	3,00	3,00	NE	6,00
13	140	60,3/6,3	8°	3,00	3,00	NE	6,00
14	140	60,3/6,3	8°	3,00	3,00	NE	6,00
15	140	60,3/6,3	8°	3,00	3,00	NE	6,00
16	140	60,3/6,3	8°	3,00	3,00	NE	6,00
17	140	60,3/6,3	8°	3,00	3,00	ANO	6,00
18	140	60,3/6,3	8°	3,00	3,00	ANO	6,00
19	140	60,3/6,3	8°	3,00	3,00	NE	6,00
20	140	60,3/6,3	8°	3,00	3,00	NE	6,00
CELKOVÉ DÉLKY [m]				30,00	30,00		60,00

DETAILY KOTEVNÍ OBLASTI M 1:20
POHLED

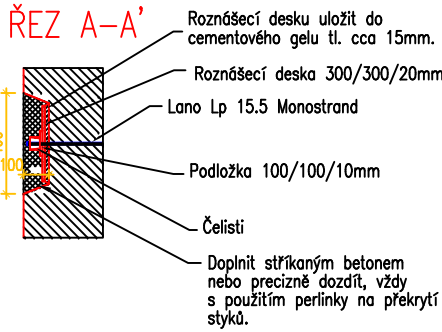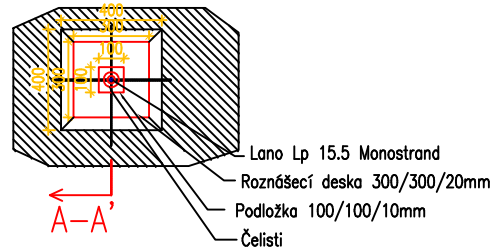

VÝKAZ VÝMĚR:

Beton C 20/25 - XC2 - (250/600mm) - 5.7m³
Beton C 12/15 - (70mm) - 0.70m³
Lano Monostrand Lp 15,5 - 3ks - celková délka 42.0m

LEGENDA :

- Stávající základy
- MP1 → Popis mikropiloty, mikropilota a směr úklonu MP, hlava MP 150/150/15
- LM1 + LM3 Lano Monostrand Lp 15,5
- Železobetonová převážka

BETON C20/25 XC2
OCEL R 10 505, KARI, krytí 35mm

0,000 = +240,000 m n.m. Bpv

HL. PROJEKTANT Ing. Jiří Pospíšil	PROJEKTANT Ing. Jan Filípek	PROJEKTANT + Ing. Vít Knotek	POSPÍŠIL & ŠVEJNOHA, spol.s.r.o. ZAHRADNÍ 1141/2a, ROUSÍNOV IČ:26253607 tel./fax:603 219 663 www.pospisilovejnoha.cz	
INVESTOR: Obec Blažovice, Nádražní 242, 664 08				
MÍSTO STAVBY: parc.č. 260; 259/3, 259/4; k. ú. Blažovice				
AKCE: Rekonstrukce a rozšíření hasičské zbrojnice Blažovice			FORMÁT:	2xA4
			DATUM:	03/2020
			STUPEŇ:	ZD
NÁZEV VÝKRESU: Sanační zásahy			MĚŘÍTKO: 1:75,30	ČÍSLO VÝKR.: D.1.1.18