


PŮDORYS

ŽB PŘEVÁZKA – VYZTUŽENÍ M 1:50

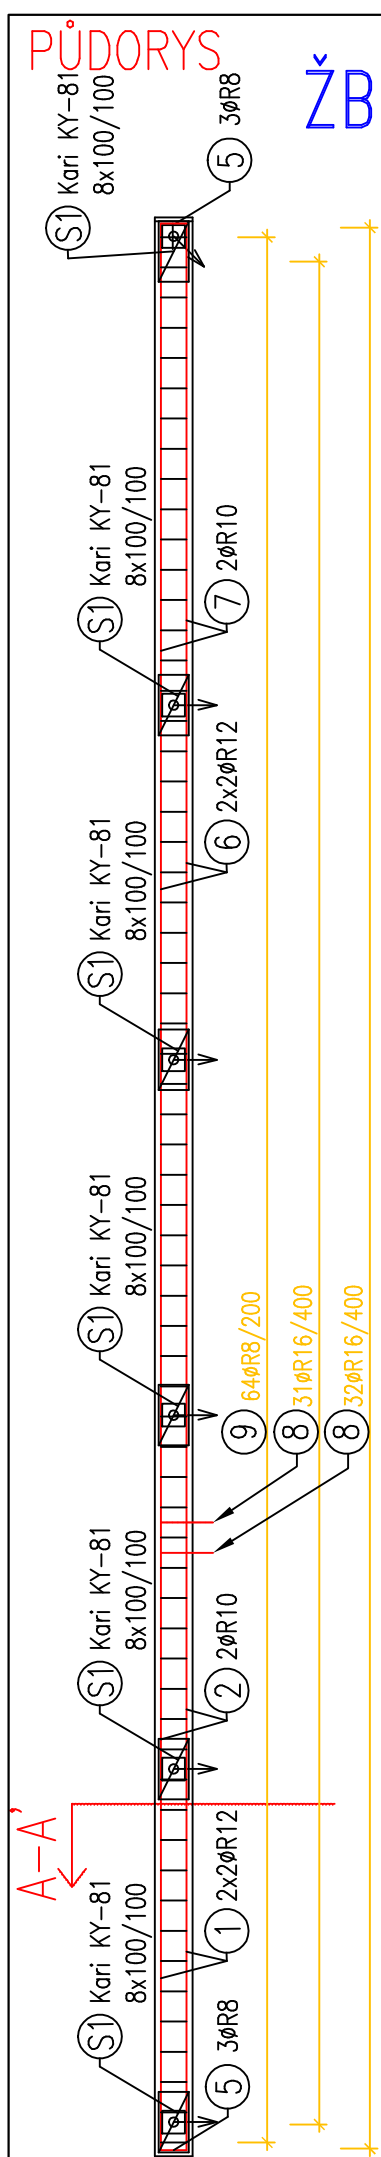


TABULKA VÝZTUŽNÝCH SÍTÍ

OZN.	DRUH	ROZMĚRY	ks	KY-81
S1	KY-81	0.20 0.40	6	1.20
PLOCHA SÍTÍ [m²]				0.48
HMOTNOST NA 1bm² [kg/m²]				7.990
HMOTNOST PODLE DRUHU [kg]				3.84
Hmotnost		3.84	kg	

TABULKA VÝZTUŽE

POL.	Ø	DĚLKA	ks	R16	R8	R12	R10
1	R12	5.85	4			23.40	
2	R10	5.85	2				11.70
3	-	-					
4	-	-					
5	R8	1.15	6		6.90		
6	R12	8.05	4			32.20	
7	R10	8.05	2				16.10
8	R16	0.45	63	28.35			
9	R8	1.45	64		92.80		
DĚLKA PODLE Ø [m]				28.35	99.7	55.60	27.80
HMOTNOST NA 1bm [kg]				1.578	0.395	0.888	0.617
HMOTNOST PODLE Ø [kg]				44.74	39.38	49.37	17.15
Hmotnost		150.64		kg			

ŘEZ A-A' M 1:25

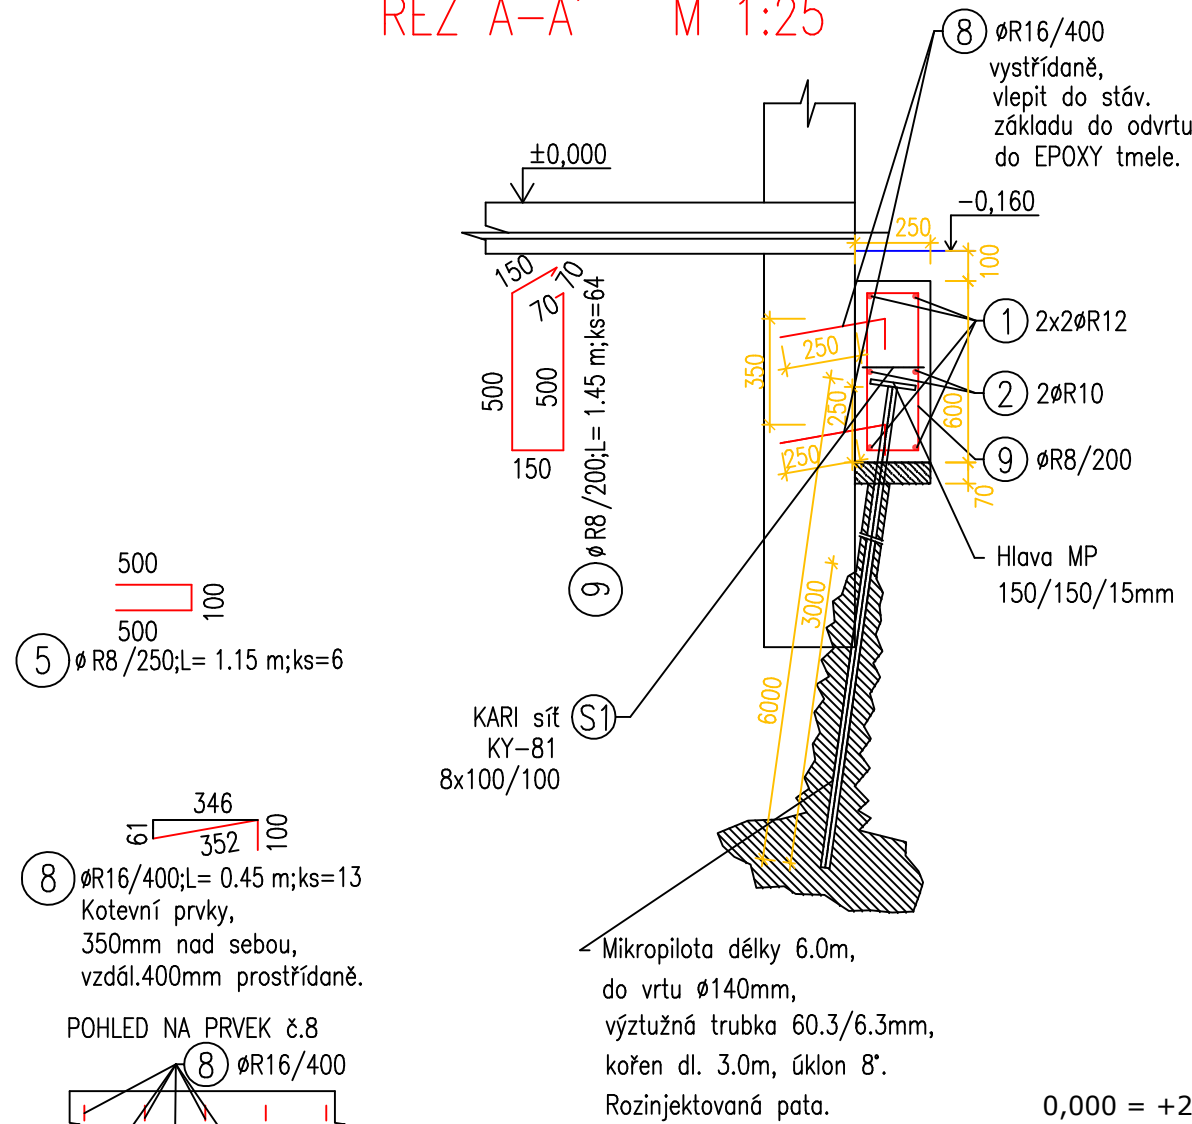



POZNÁMKY:

Rozměry a výšky stávajících konstrukcí byly převzaty z původní dokumentace a podkladů objednavatele. KARI síť umístit 50mm nad hlavu MP.

LEGENDA :

- Stávající základy
- Mikropilota, směr úklonu MP
- Cementová zálivka
- Podkladní beton C 12/15

BETON C20/25 XC2
OCEL R 10 505, KARI, krytí 35mm

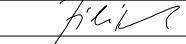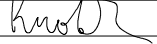0,000 = +240,000 m n.m. Bpv			POSPÍŠIL & ŠVEJNOHA, spol.s.r.o. ZAHRADNÍ 1141/2a, ROUSÍNŮV IČ:26253607 tel./fax:603 219 663 www.pospisilovejnoha.cz	
HL. PROJEKTANT	PROJEKTANT	PROJEKTANT		
Ing. Jiří Pospíšil	Ing. Jan Filípek	Ing. Vít Knotek		
				
INVESTOR: Obec Blažovice, Nádražní 242, 664 08				
MÍSTO STAVBY: parc.č. 260; 259/3, 259/4; k. ú. Blažovice				
AKCE: Rekonstrukce a rozšíření hasičské zbrojnice Blažovice			FORMÁT:	2xA4
			DATUM:	03/2020
			STUPEŇ:	ZD
NÁZEV VÝKRESU: ŽB převázka - vyztužení			MĚŘÍTKO: 1:50,25	ČÍSLO VÝKR.: D.1.1.19

Kotevní délky min. 45Ø!!!