


Pūdorys 1.NP

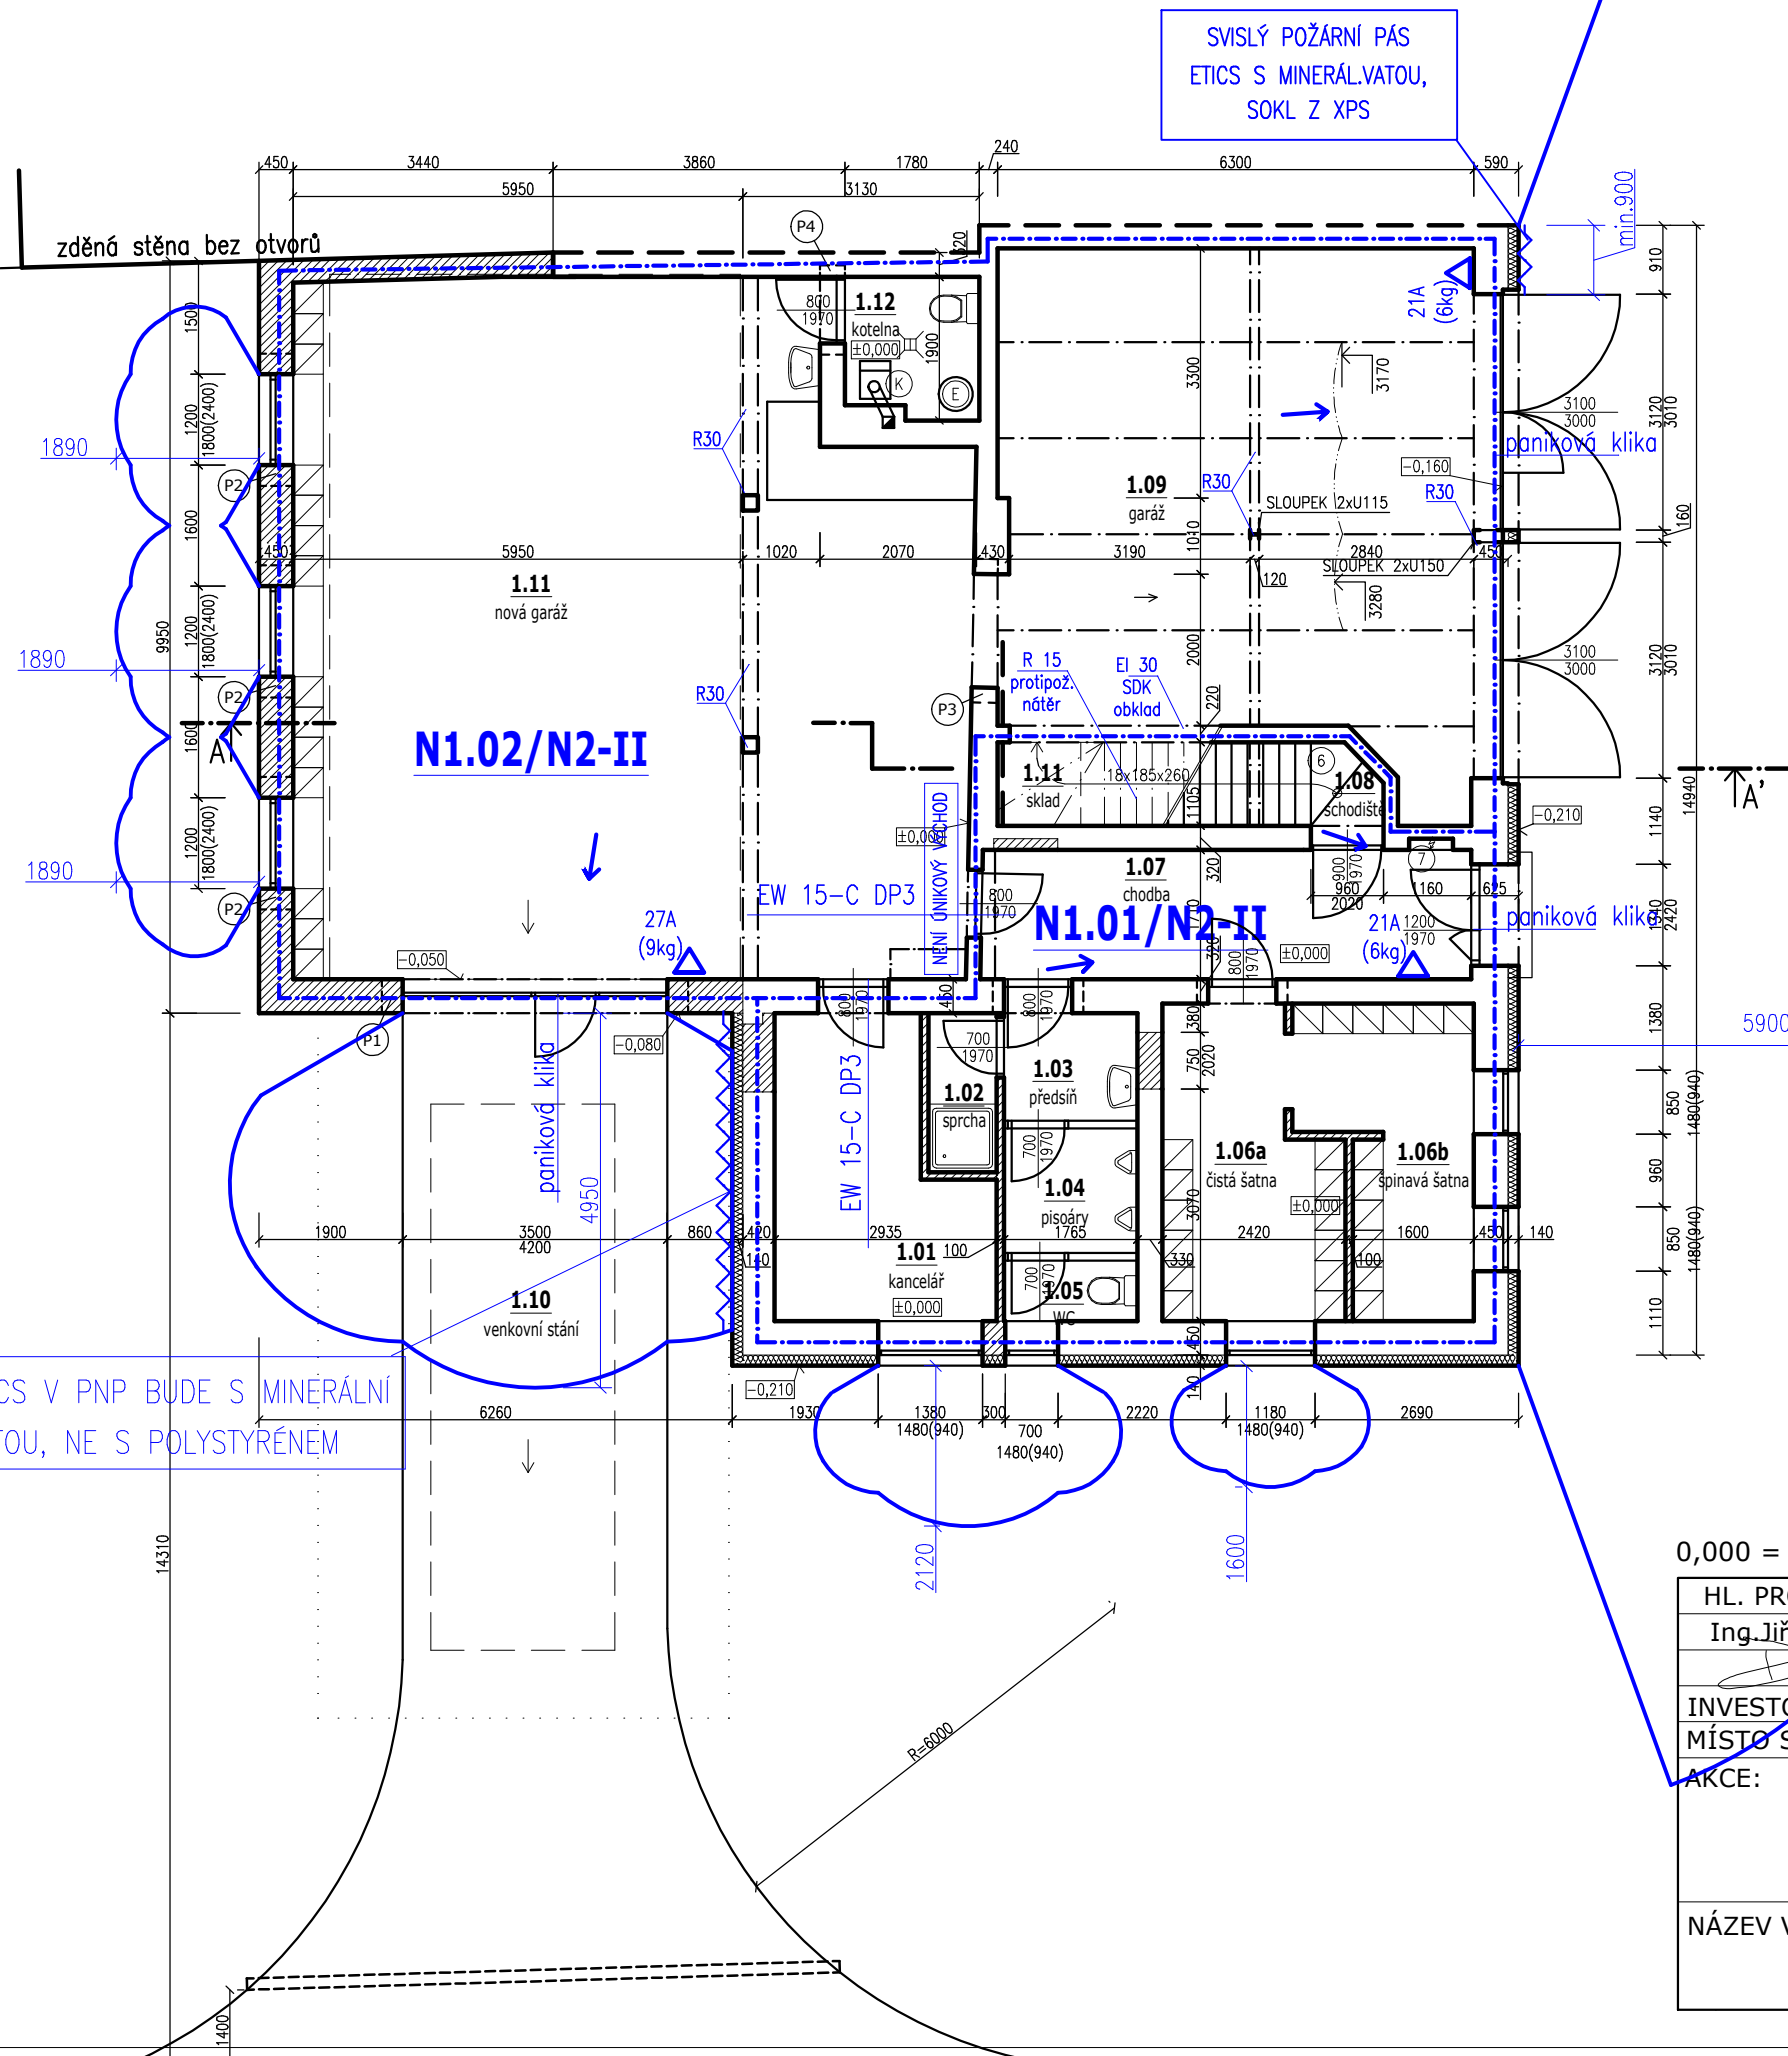


OZN.	ÚČEL	PLOCHA [m ²]	S.V. [m]	POVRCHOVÁ ÚPRAVA	
				PODLAH	STĚN
1.01	KANCELÁŘ	9,74	2,85	keramická dlažba	om. + keram. obl.
1.02	SPRCHA	1,89	2,60	keramická dlažba	om. + keram. obl.
1.03	PŘEDSÍŇ	2,51	2,60	keramická dlažba	om. + keram. obl.
1.04	PISOÁRY	2,91	2,60	keramická dlažba	om. + keram. obl.
1.05	WC	1,41	2,60	keramická dlažba	om. + keram. obl.
1.06a	ČISTÁ ŠATNA	8,72	2,95	keramická dlažba	om. + keram. obl.
1.06b	ŠPINAVÁ ŠATNA	8,04	2,95	keramická dlažba	om. + keram. obl.
1.07	CHODBA	11,07	2,95	keramická dlažba	om. + keram. obl.
1.08	SCHODIŠTĚ	5,70	—	(keram. dl.) dřevo	omítka
1.09	GARAŽ	43,35	3,01	keramická dlažba	omítka
1.10	VENKOVNÍ STÁNÍ	51,00	—	asfalt / dlažba	fasádní omítka
1.11	NOVÁ GARAŽ	78,70	4,65	epoxidový nátěr	omítka
1.12	KOTELNA	3,22	2,90	keramická dlažba	omítka

LEGENDA MÍSTNOSTÍ

LEGENDA:

	hranice požárního úseku
	přenosný hasicí přístroj
	směr úniku, počet unikajících osob
	východ na volné prostranství, počet unikajících osob
	požárně nebezpečný prostor
	ETICS s minerál.vatou

$$0,000 = +240,000 / m \text{ n.m. Bpv}$$

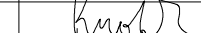HL. PROJEKTANT	PROJEKTANT	PROJEKTANT	POSPÍŠIL & ŠVEJNOHA, spol.s.r.o. ZAHRADNÍ 1141/2a, ROUSÍNOV IČ:26253607 tel./fax:603 219 663 www.ps-pm.cz	
Ing. Jiří Pospíšil	Ing. Jan Filípek	Ing. Vít Knotek		
				
INVESTOR: Obec Blažovice, Nádražní 242, 664 08				
MÍSTO STAVBY: parc.č. 260; 259/3, 259/4; k. ú. Blažovice			FORMÁT: 2xA4 DATUM: 12/2019 STUPEŇ: DSP	
AKCE:				
Rekonstrukce a rozšíření hasičské zbrojnice Blažovice				
NÁZEV VÝKRESU: Půdorys 1.NP - nový stav-PBŘ			MĚŘÍTKO: 1:100	ČÍSLO VÝKR.: