



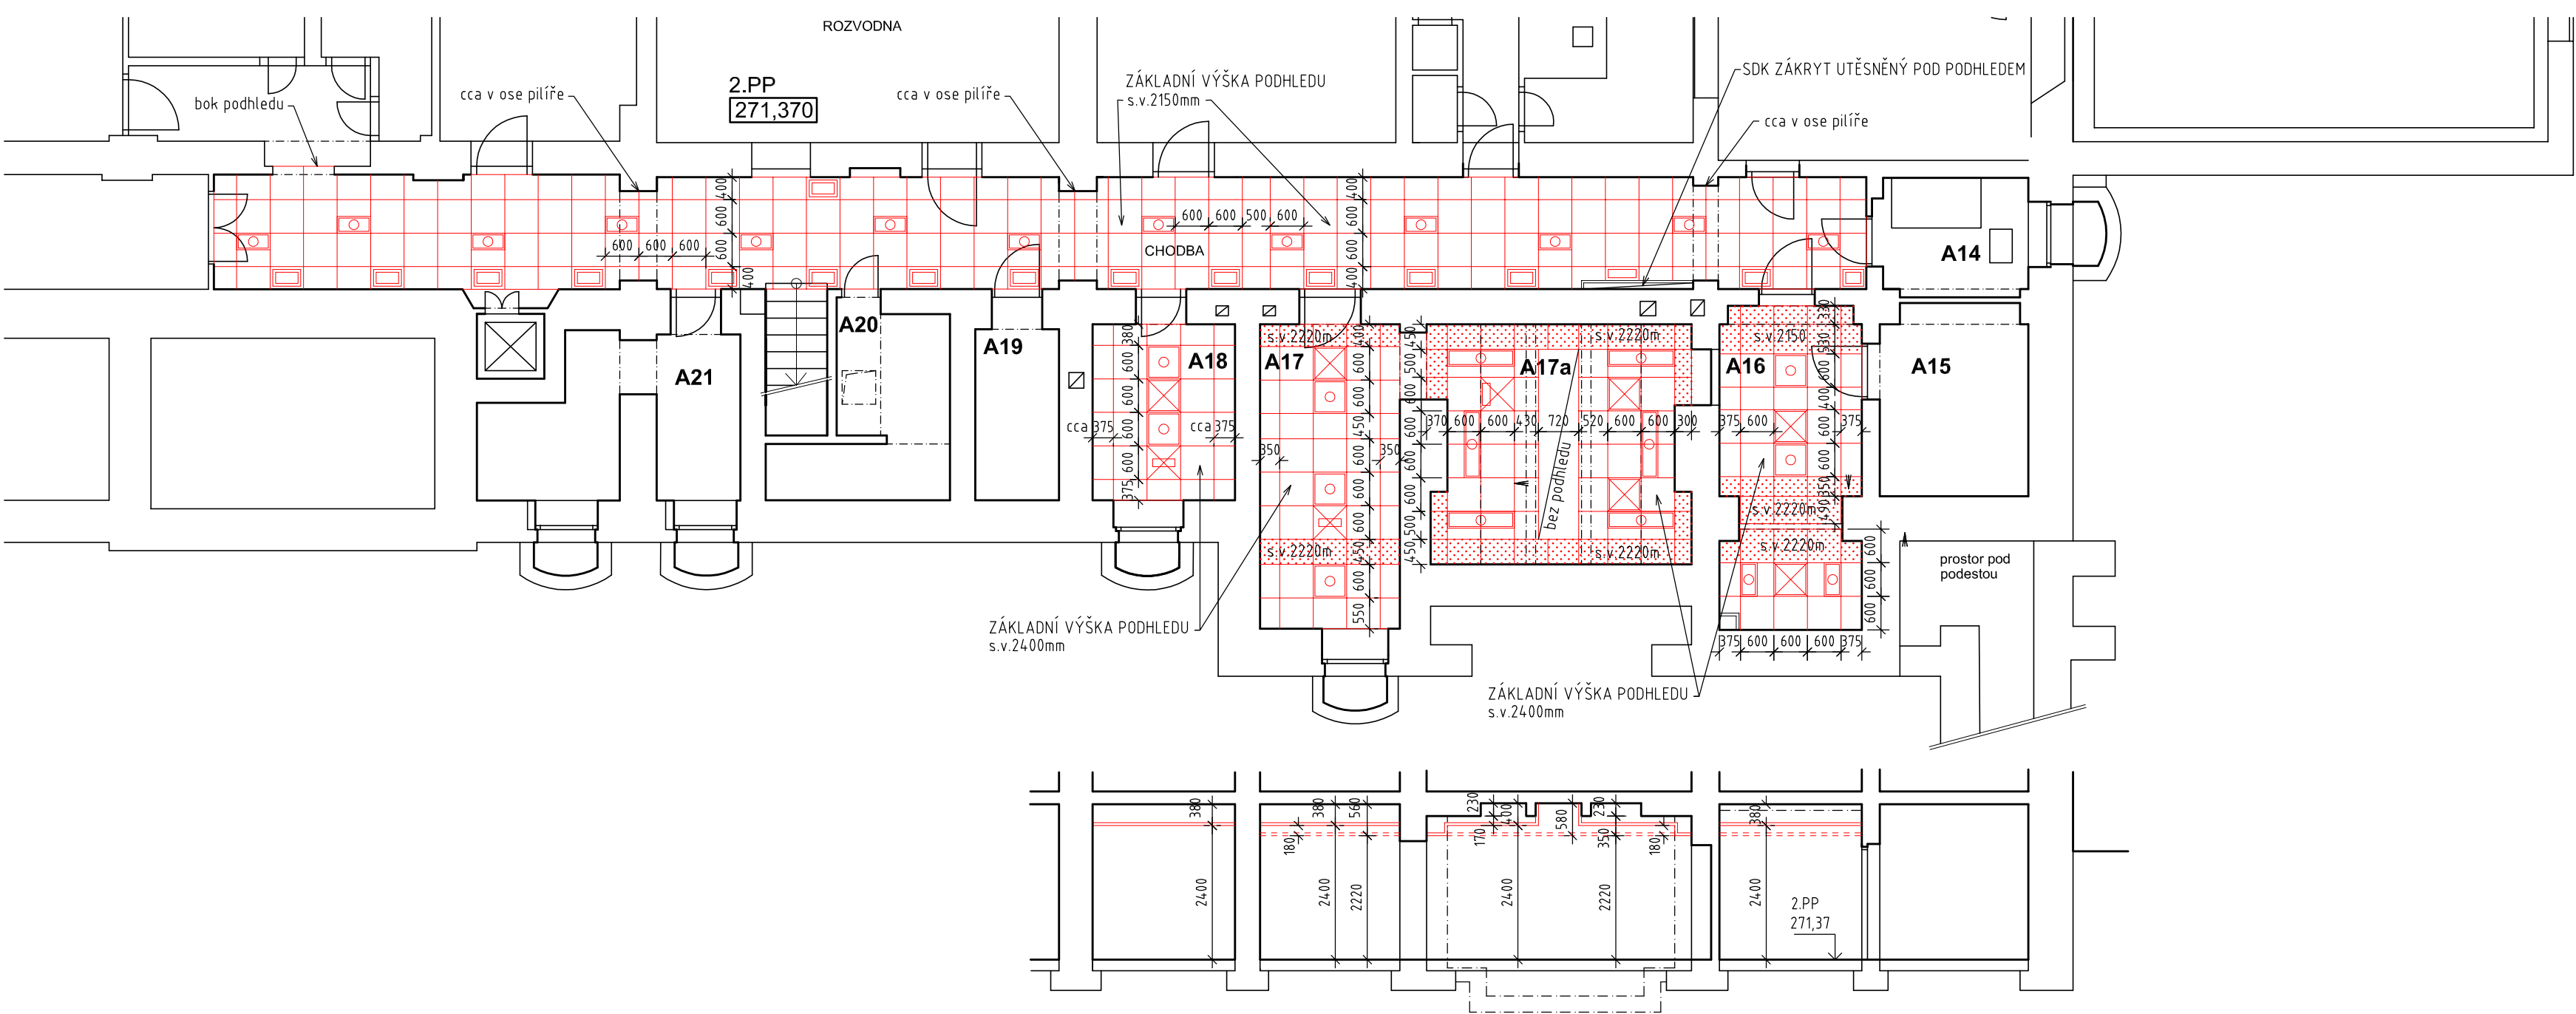

LEGENDA

MINERÁLNÍ KAZETOVÝ PODHLED
panel 600x600x20mm, rošt ocelový viditelný tl. 15mm
barva bílá

- [Red outline] ZÁKLADNÍ VÝŠKA PODHLEDU
- [Red dotted] SNÍŽENÁ VÝŠKA PODHLEDU
- [Red X] KAZETA S VÝÚSTKOU VZDUCHOTECHIKY
- [Red X with dot] KRYCÍ MŘÍŽKA POD VÝÚSTKOU VZDUCHOTECHIKY
- [Red circle] KAZETA S OSVĚTLENÍM
- [Red rectangle with circle] KAZETA S VĚTRACÍ MŘÍŽKOU POD ROZVODEM PLYNU

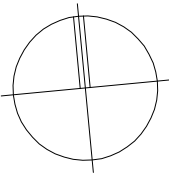

TATO PROJEKTOVÁ DOKUMENTACE NESMÍ BÝT ROZMNOŽOVÁNA A DÁLE VYUŽÍVÁNA BEZ PÍSEMNÉHO SOUHLASU SURPMO a. s.		
ODPOVĚDNÝ PROJEKTANT ZAKÁZKY: Ing. Ivana Řídká	ODPOVĚDNÝ PROJEKTANT ČÁSTI: Ing. Ivana Řídká	SPOLUPRÁCE:
OBJEDNATEL: FZÚ AV ČR		INVESTOR: FZÚ AV ČR
AKCE: FYZIKÁLNÍ ÚSTAV AV ČR Cukrovarnická 10, Praha 6 Sanace budovy A - 1.etapa		ZAKÁZKOVÉ ČÍSLO: PROJEKT PRO PROVEDENÍ STAVBY
ČÁST: ARCHITEKTONICKÉ A STAVEBNĚ TECHNICKÉ ŘEŠENÍ		DATUM: 03/2013
BUDOVA A - PŮDORYS 2.PP PODHLÉD		MĚŘÍTKO: 1 : 100
		PROFESE: AS
		Č. PŘÍLOHY: 9