


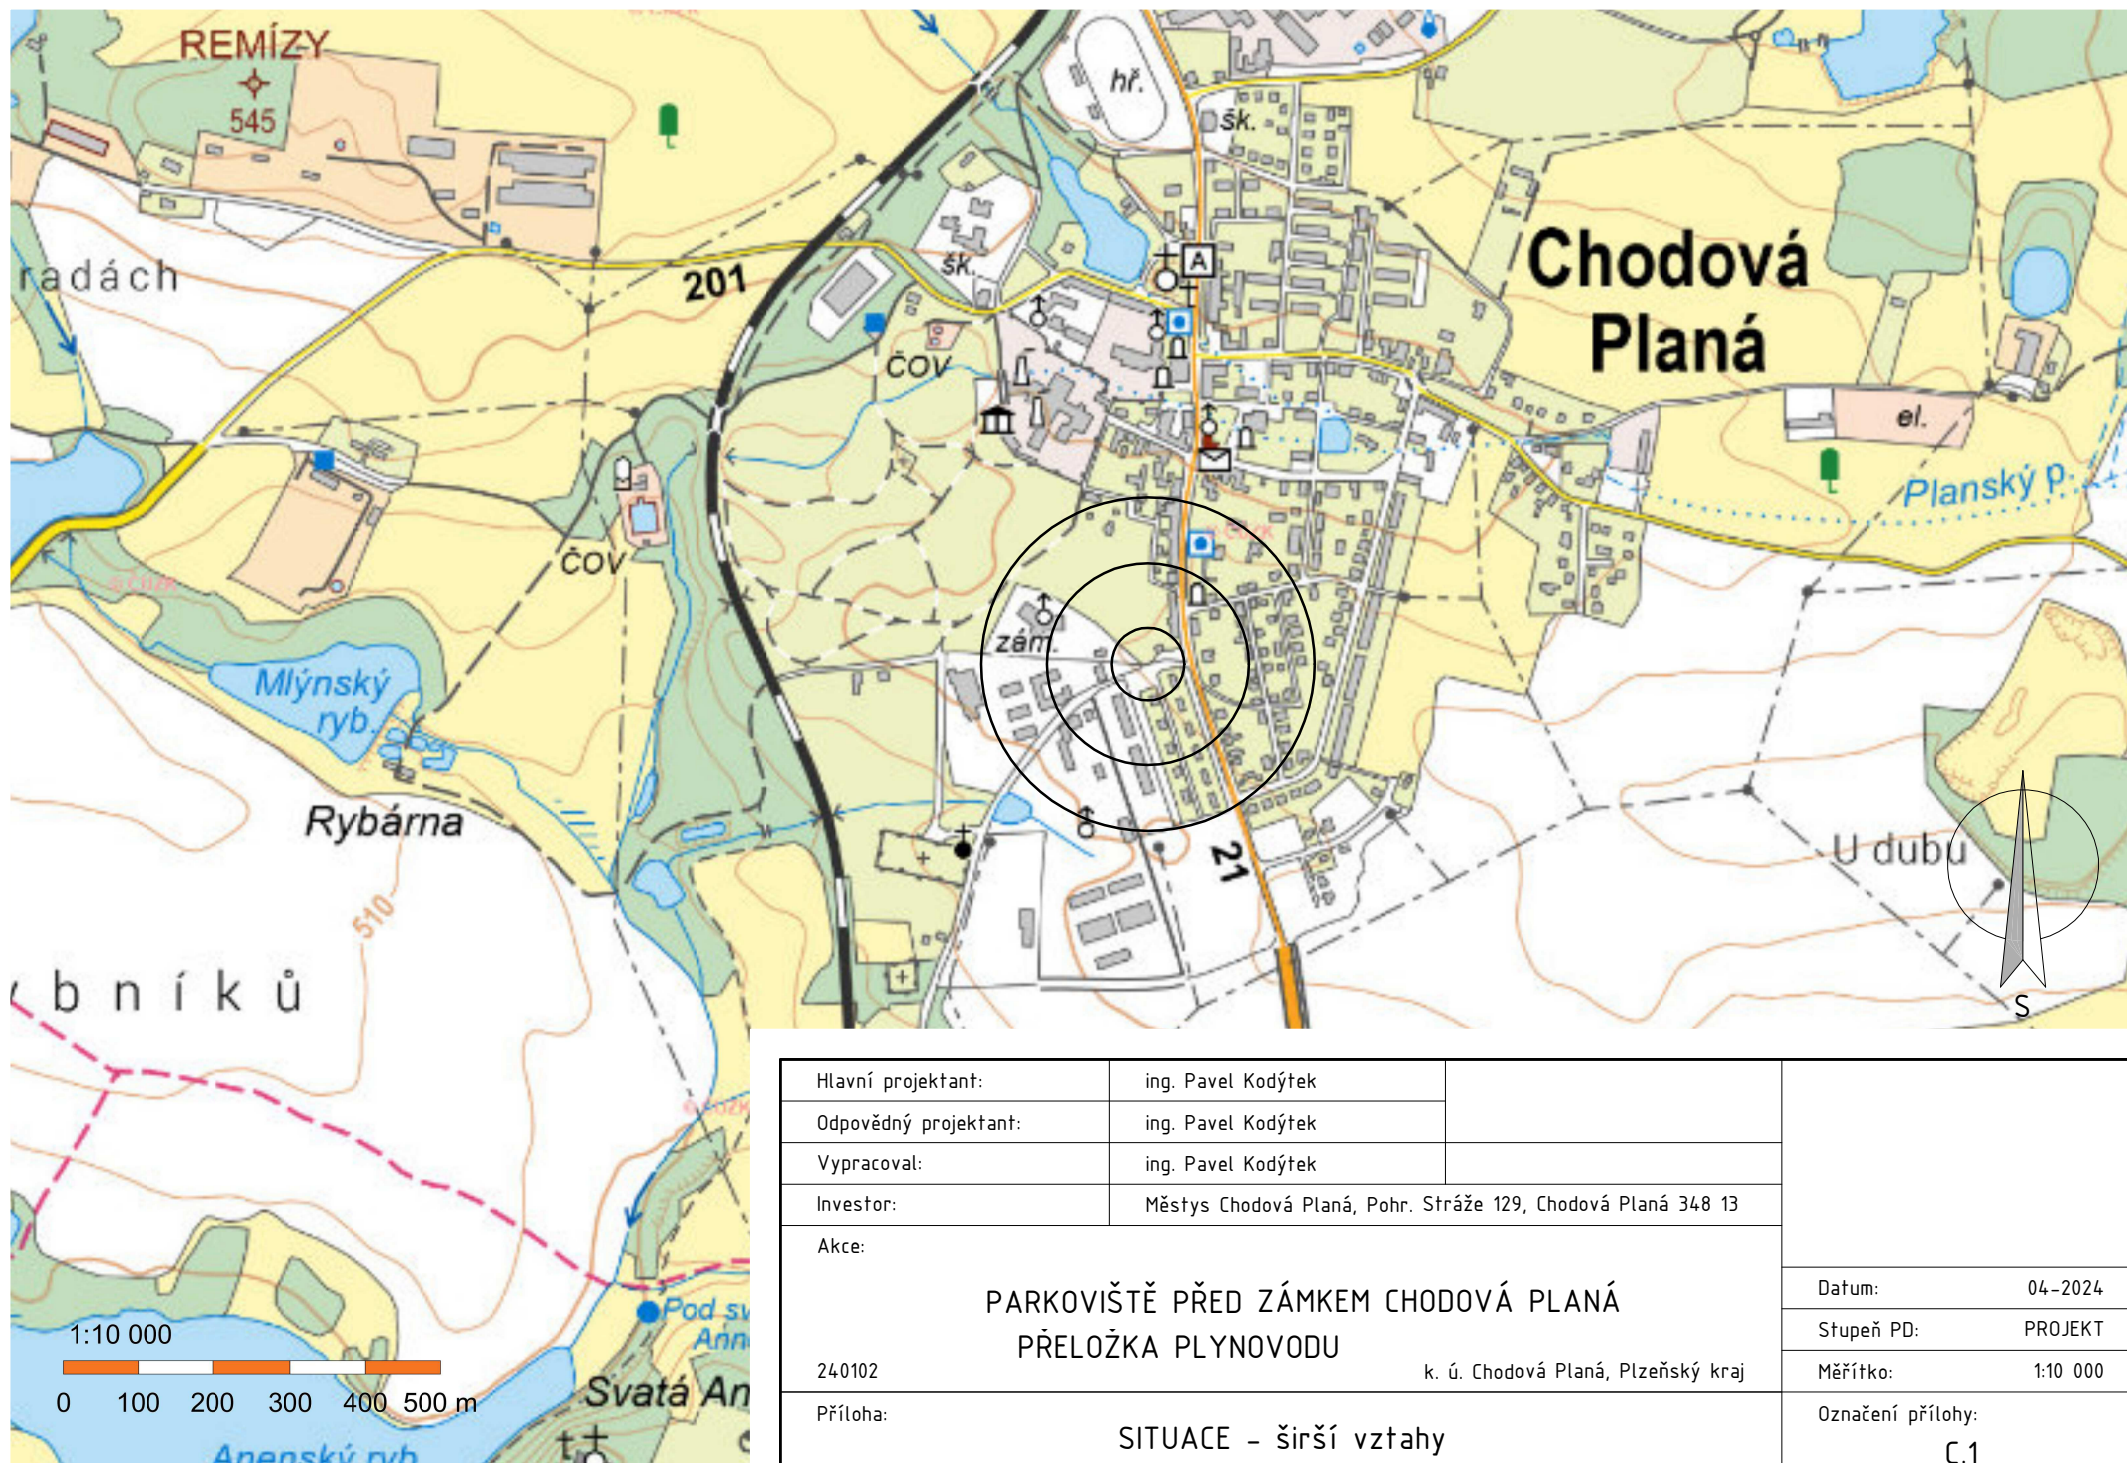

Hlavní projektant:	ing. Pavel Kodýtek		
Odpovědný projektant:	ing. Pavel Kodýtek		
Vypracoval:	ing. Pavel Kodýtek		
Investor:	Městys Chodová Planá, Pohr. Stráže 129, Chodová Planá 348 13		
Akce:			
240102 PARKOVIŠTĚ PŘED ZÁMKEM CHODOVÁ PLANÁ PŘELOŽKA PLYNOVODU k. ú. Chodová Planá, Plzeňský kraj			Datum: 04-2024
			Stupeň PD: PROJEKT
			Měřítko: 1:10 000
Příloha:	SITUACE - širší vztahy		Označení přílohy: C.1