


PŘERUŠOVACÍ ŠACHTA

PREFABRIKOVANÁ
REVIZNÍ ŠACHTA DN 1000

ŘEZ A-A

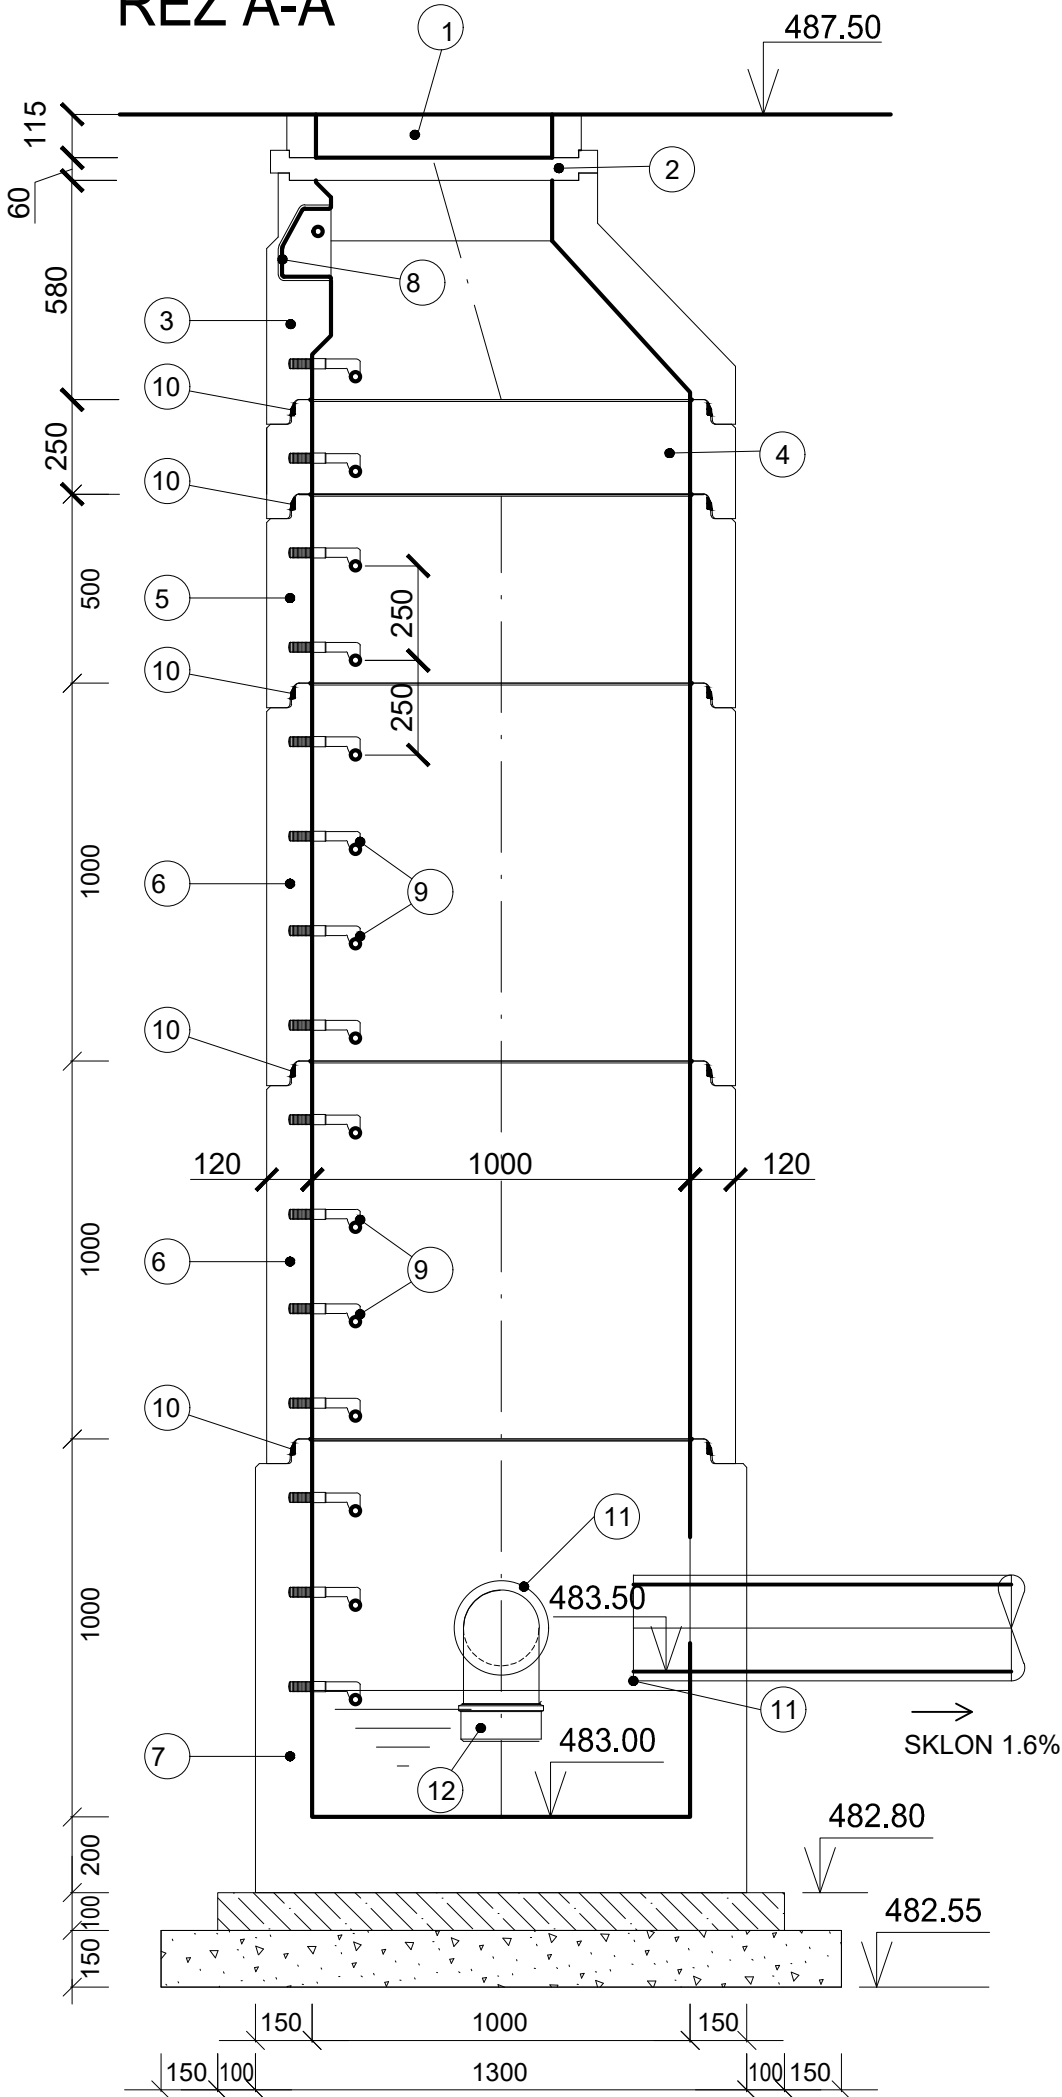


LEGENDA HMOT:


- PREFABRIKOVANÁ KONSTRUKCE
- PODKLADNÍ BETON C12/15
- ŠTĚRKOPÍSKOVÝ PODSYP

PREFABRIKOVANÁ
REVIZNÍ ŠACHTA DN 1000

ŘEZ B-B

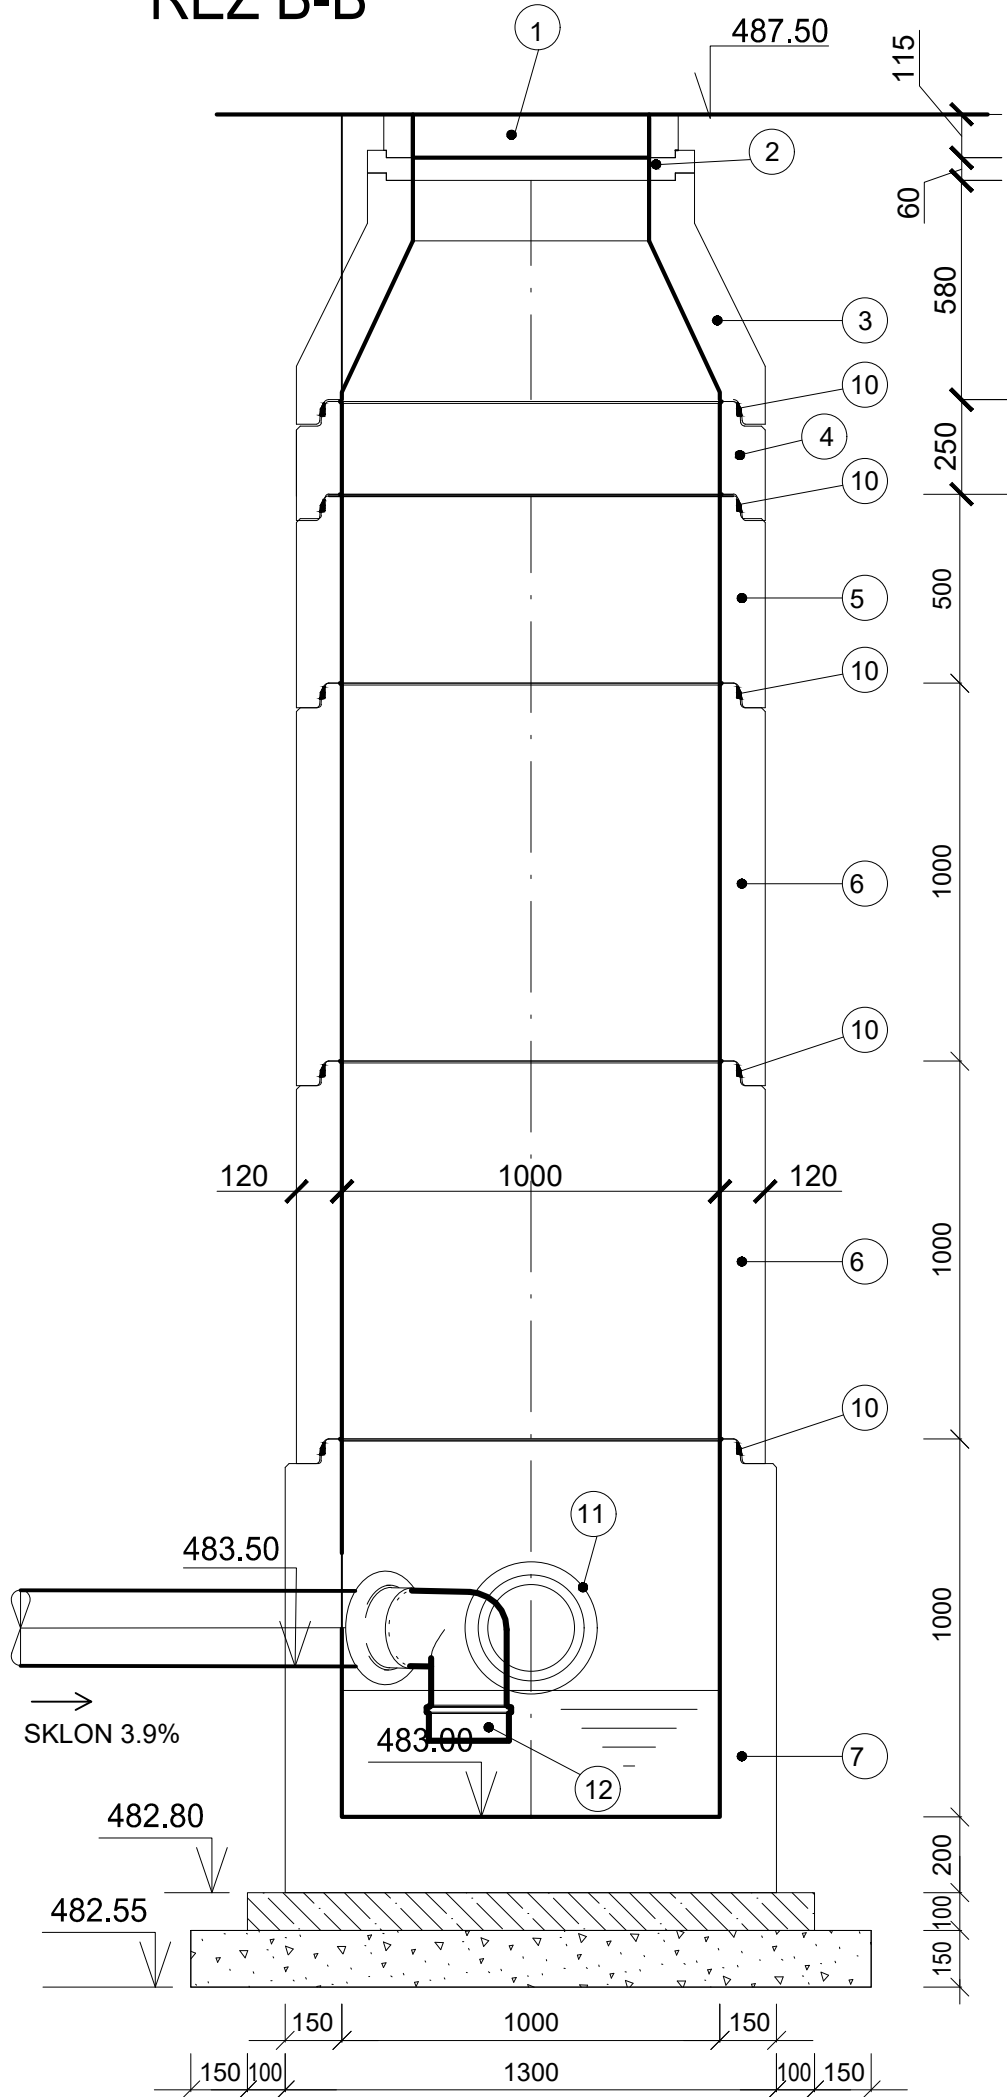


PŮDORYSNÝ ŘEZ

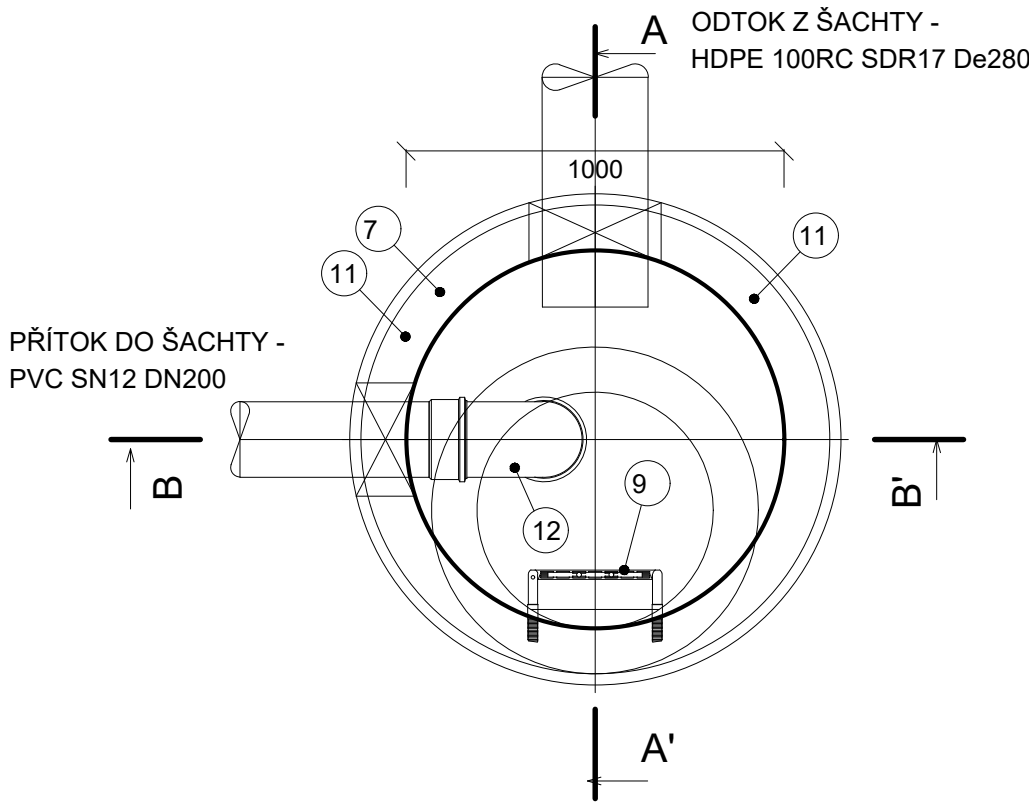

ULOŽENÍ DO TERÉNU:

ZPEVNĚNÁ PLOCHA V AREÁLU

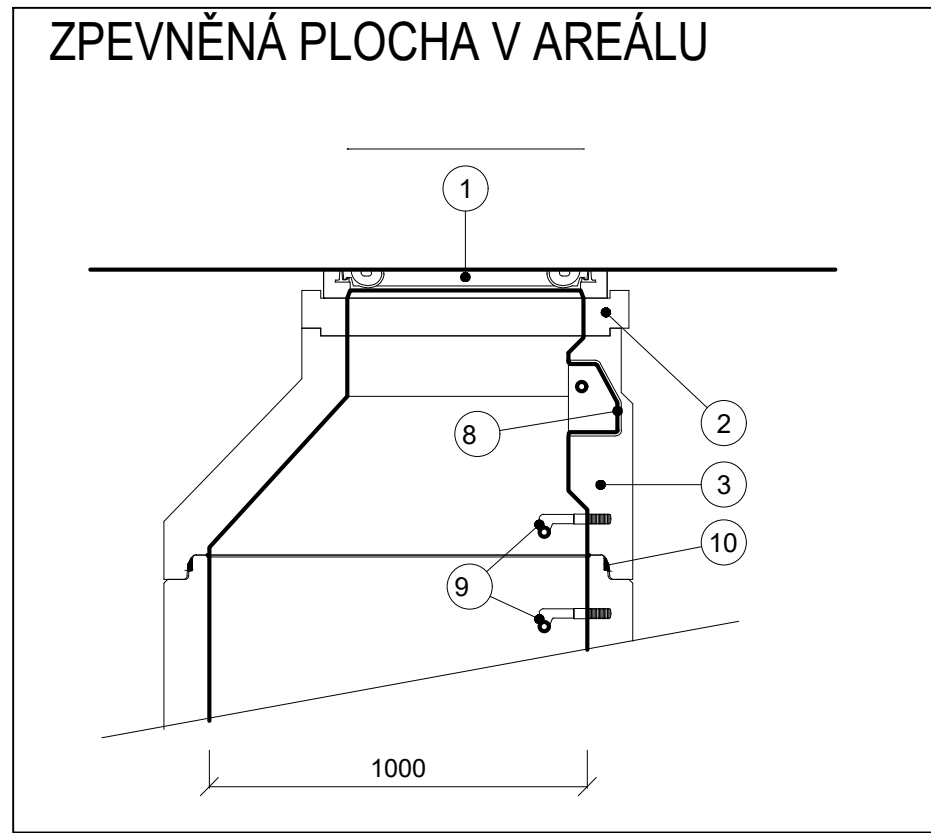

LEGENDA:

- LITINOVÝ KANALIZAČNÍ POKLOP tř. D400; h = 115 mm
- VYROVNÁVACÍ PRSTENEC DN 625; h = 60 mm
- ŠACHTOVÝ KÓNUS DN 1000/DN 625; h = 580 mm
- ŠACHTOVÁ SKRUŽ DN 1000; h = 250 mm
- ŠACHTOVÁ SKRUŽ DN 1000; h = 500 mm
- ŠACHTOVÁ SKRUŽ DN 1000; h = 1000 mm
- ŠACHTOVÉ DNO DN 1000; h1 = 1000 mm - OPEVNĚNO ČEDIČEM V CELÉ VÝŠCE
- KAPSOVÉ STUPADLO (součást šacht. dílu)
- KRAMLOVÉ STUPADLO OCELOVÉ S PE POVLAKEM
- ELASTOMEROVÉ TĚSNĚNÍ DN 1000
- TĚSNĚNÝ POTRUBNÍ PROSTUP - KANALIZAČNÍ MALTA
PROSTUP DN250 PRO POTRUBÍ PVC DN200 1 ks
PROSTUP DN350 PRO POTRUBÍ PE De280 1 ks
- KOLENO 90°, PVC d200

POZN.:
- SPÁRY MEZI PREFABRIKOVANÝMI DÍLCI BUDOU ZAMAZÁNY MALTOVOU SMĚSÍ (NAPŘ. ERGELIT).
- ŠACHTA JAKO CELEK (STĚNY, STROP, SPOJE) BUDE PROVEDENA JAKO VODONEPROPUSTNÁ KONSTRUKCE.
- U PREFABRIKOVANÝCH DÍLCŮ BUDOU STUPADLA OSAZENA PŘI VÝROBĚ.
- PREFABRIKOVANÉ DÍLCE BUDOU VYROBENY MINIMÁLNĚ Z BETONU C30/37 XA2.

VÝŠKOPISNÝ SYSTÉM: BpV

Kreslil: ING. ADAM ŠIMŮNEK	Projektant: ING. JAN VRKOČ	Hlavní projektant: ING. JAN VRKOČ	Techn. kontrola: ING. R. KASAL, Ph.D.	VRV VODOHOSPODÁŘSKÝ ROZVOJ A VÝSTAVBA a.s. Nábrežní 4 150 56 Praha 5
Kraj: JIHOČESKÝ	Obec: ČÍŽOVÁ	Soubor: D.1.1.4.b.4_přerušovací_šachta.dwg		
Investor: Obec Čížová				Formát: 4 A4
Název stavby: VODOJEM ČÍŽOVÁ A DOSTAVBA VODOVODU				Datum: 09/2024
Část projektu: DSO 01.5 ODPAD Z VODOJEMU				Stupeň: DPS
Příloha: PŘERUŠOVACÍ ŠACHTA				Č. zakázky: 5136/002
Měřítko: 1:20				Číslo přílohy: D.1.1.4.b.4.

Tento výkres a jeho přílohy jsou duševním vlastnictvím akciové společnosti Vodohospodářský rozvoj a výstavba, a.s.