




ŘEZ PŘÍČNÝ MÍSTNOSTÍ

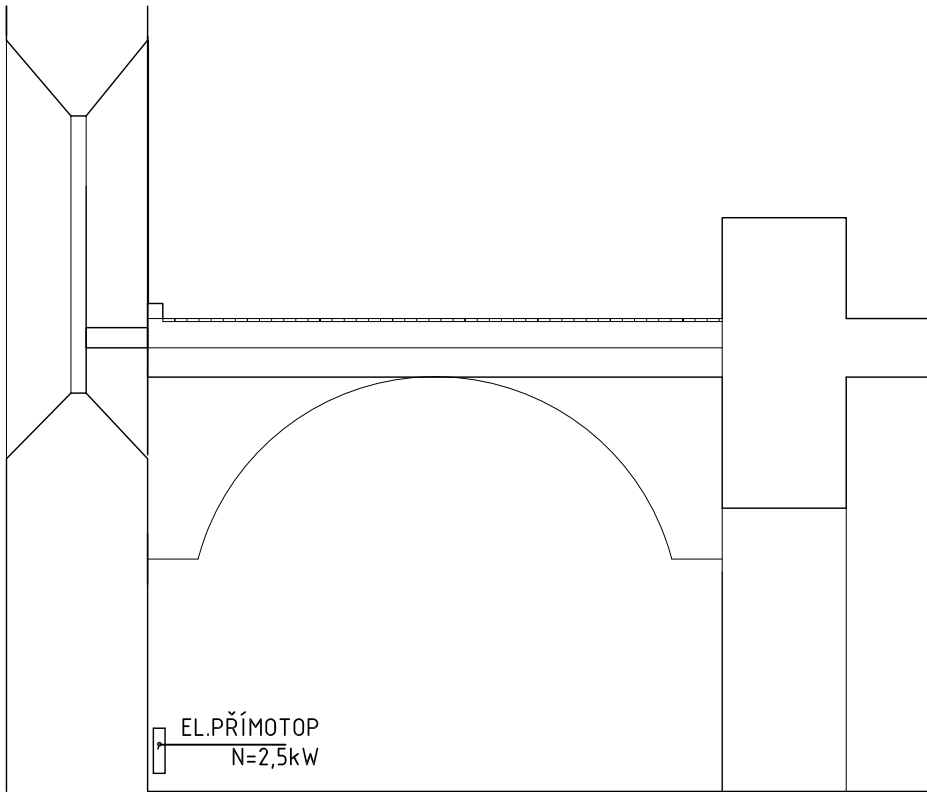

LEGENDA ÚT:

EL.PŘÍMOTOP

PŮDORYS MÍSTNOSTI PRO NÁVŠTĚVNÍKY PAMÁTKY

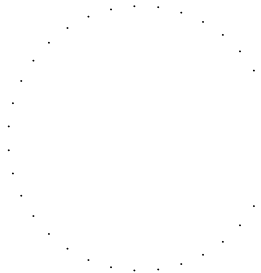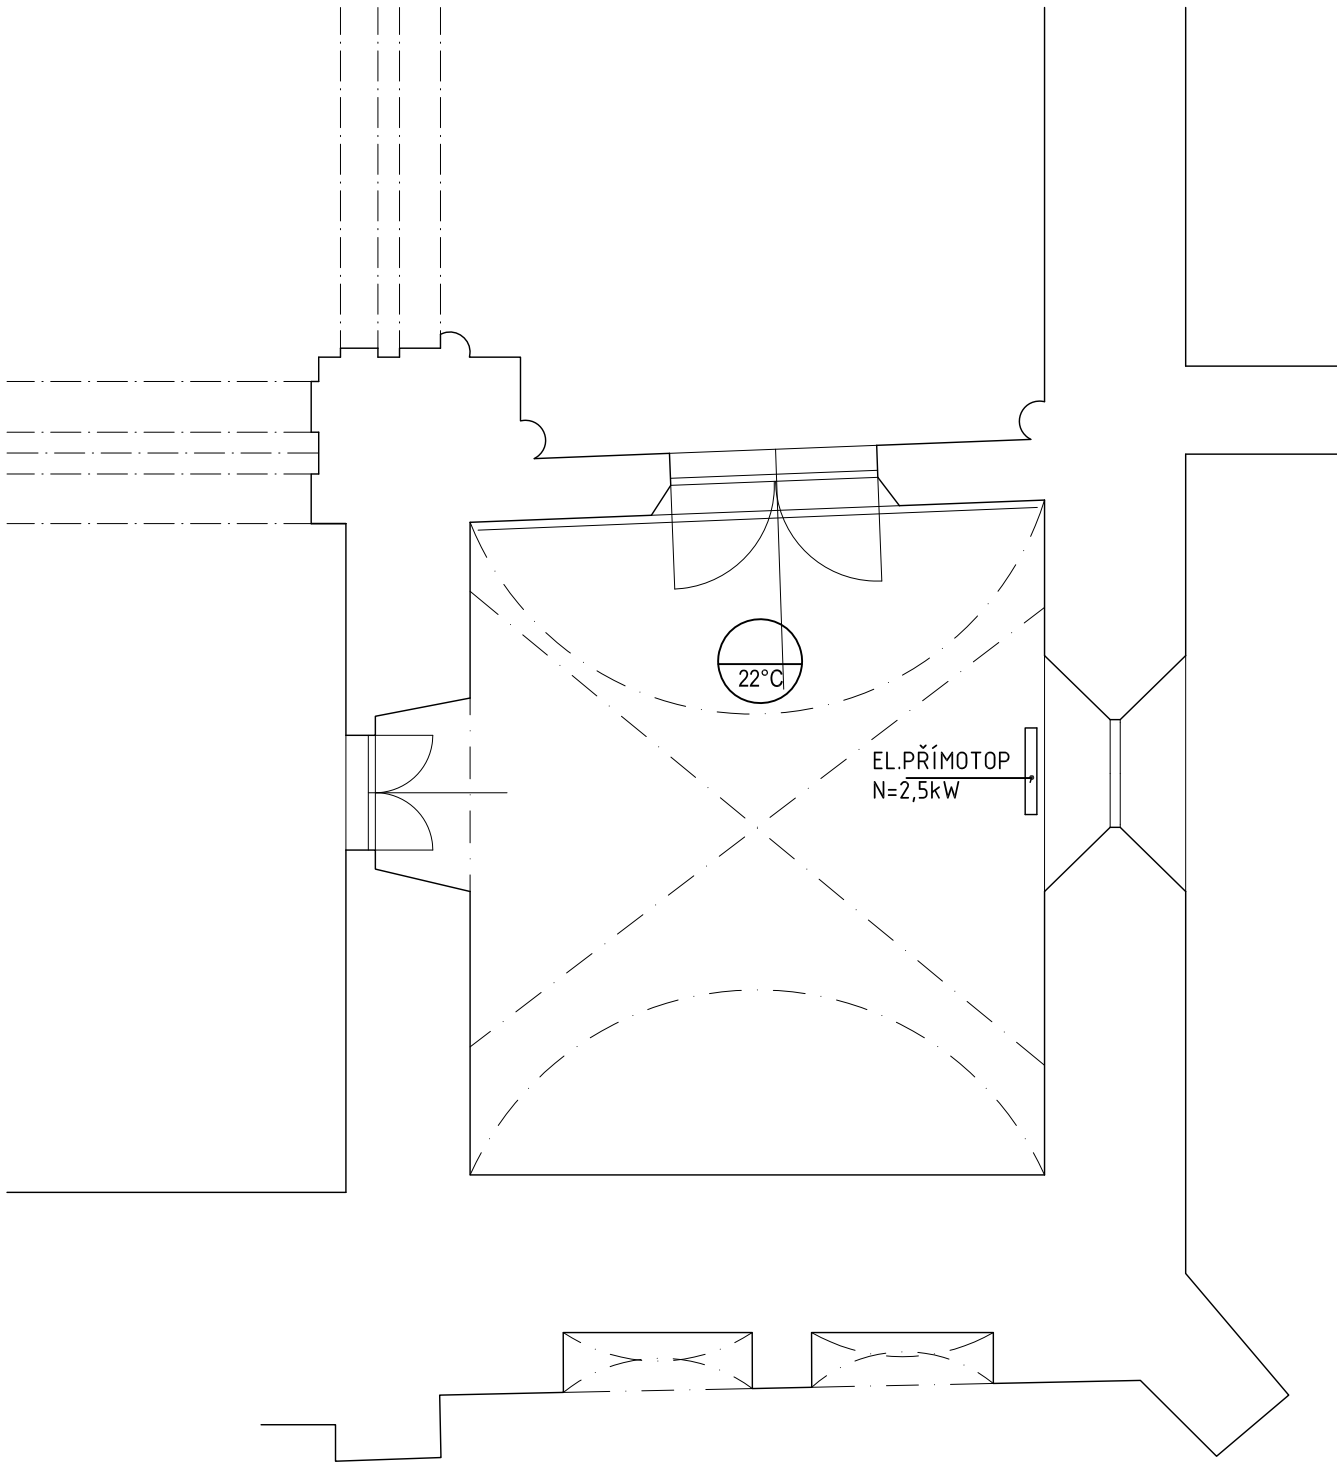

REVIZE Č:

DATUM:

PODPIS:



HLAVNÍ INŽENÝR PROJEKTU:  
ING. ARCH. ZDENĚK BUREŠ

ZODPOVĚDNÝ PROJEKTANT:  
ING. ARCH. ZDENĚK BUREŠ

PROJEKTANT:  
ING. JOSEF HEJČ

STAVBA: OPRAVA KOSTELA NANEBEVZETÍ PANNY MARIE, PŘEDKLÁŠTEŘÍ

MÍSTO: Klášter Porta Coeli, parcela číslo: st.1, katastrální území Předklášteří (767492)  
INVESTOR: Římskokatolická farnost Předklášteří  
Ondřejova 1062, 666 02 Předklášteří

STUPEŇ: DOKUMENTACE PRO OHLÁŠENÍ

ČÁST: D.1.4a,c. - VYTÁPĚNÍ, VZDUCHOTECHNIKA

VÝKRES: MÍSTNOST PRO NÁVŠTĚVNÍKY PAMÁTKY-PŮDORYS a ŘEZ

SYSTÉM:  
VÝŠKOVÝ: B.p.V.  
POLOHOVÝ: JTSK

DATUM:  
01/2017  
MĚŘÍTKO:  
1:75  
VÝKRES:  
02