


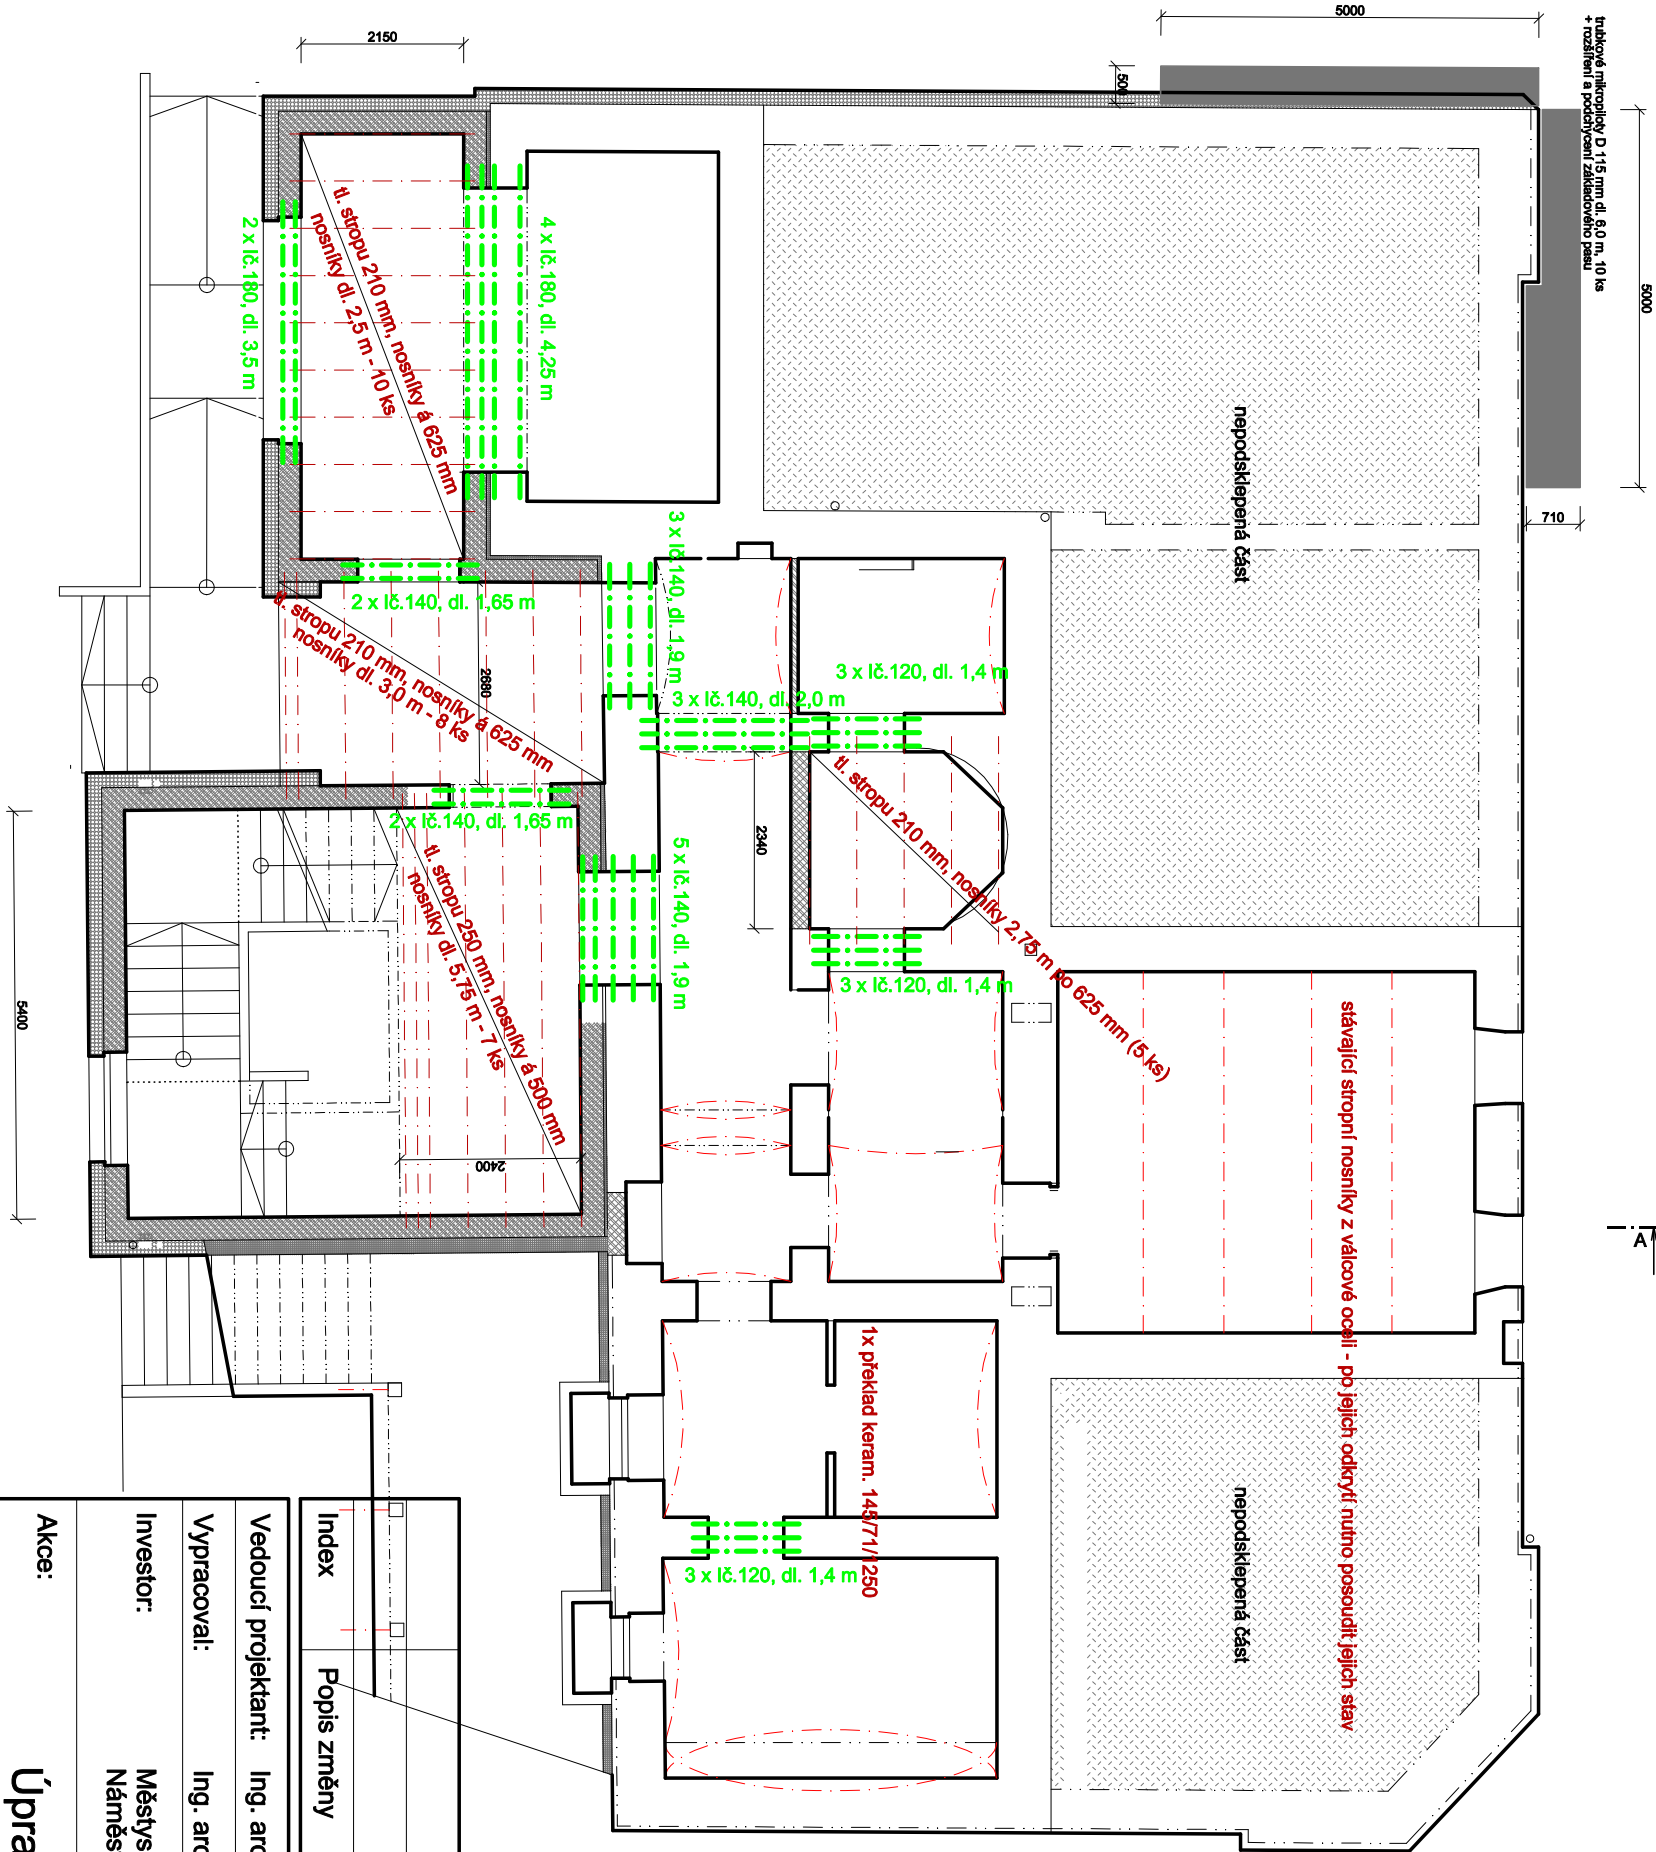


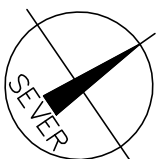

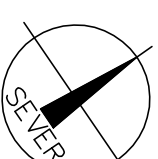

Index	Popis změny	Datum	Provedl	Podpis
Vedoucí projektant: Ing. arch. Miroslav Dvořák		Projektant:		
Vypracoval:	Ing. arch. Eva Komendová			
Investor:	Měštský Vranov nad Dyjí Náměstí 21, 671 03 Vranov nad Dyjí			
Akce:	Úpravy objektu č. p. 165 na obecní dům		Zak. č.: 01 01 / 2020	Kopie:
Část:	D1.2 Stavebně konstrukční řešení	Místo: Vranov n. Dyjí	Kopie:	
		Okres: Znojmo		
		Počet A4: 2		
Obsah:	Půdorys 1NP	Měřítko: 1:100	K2	

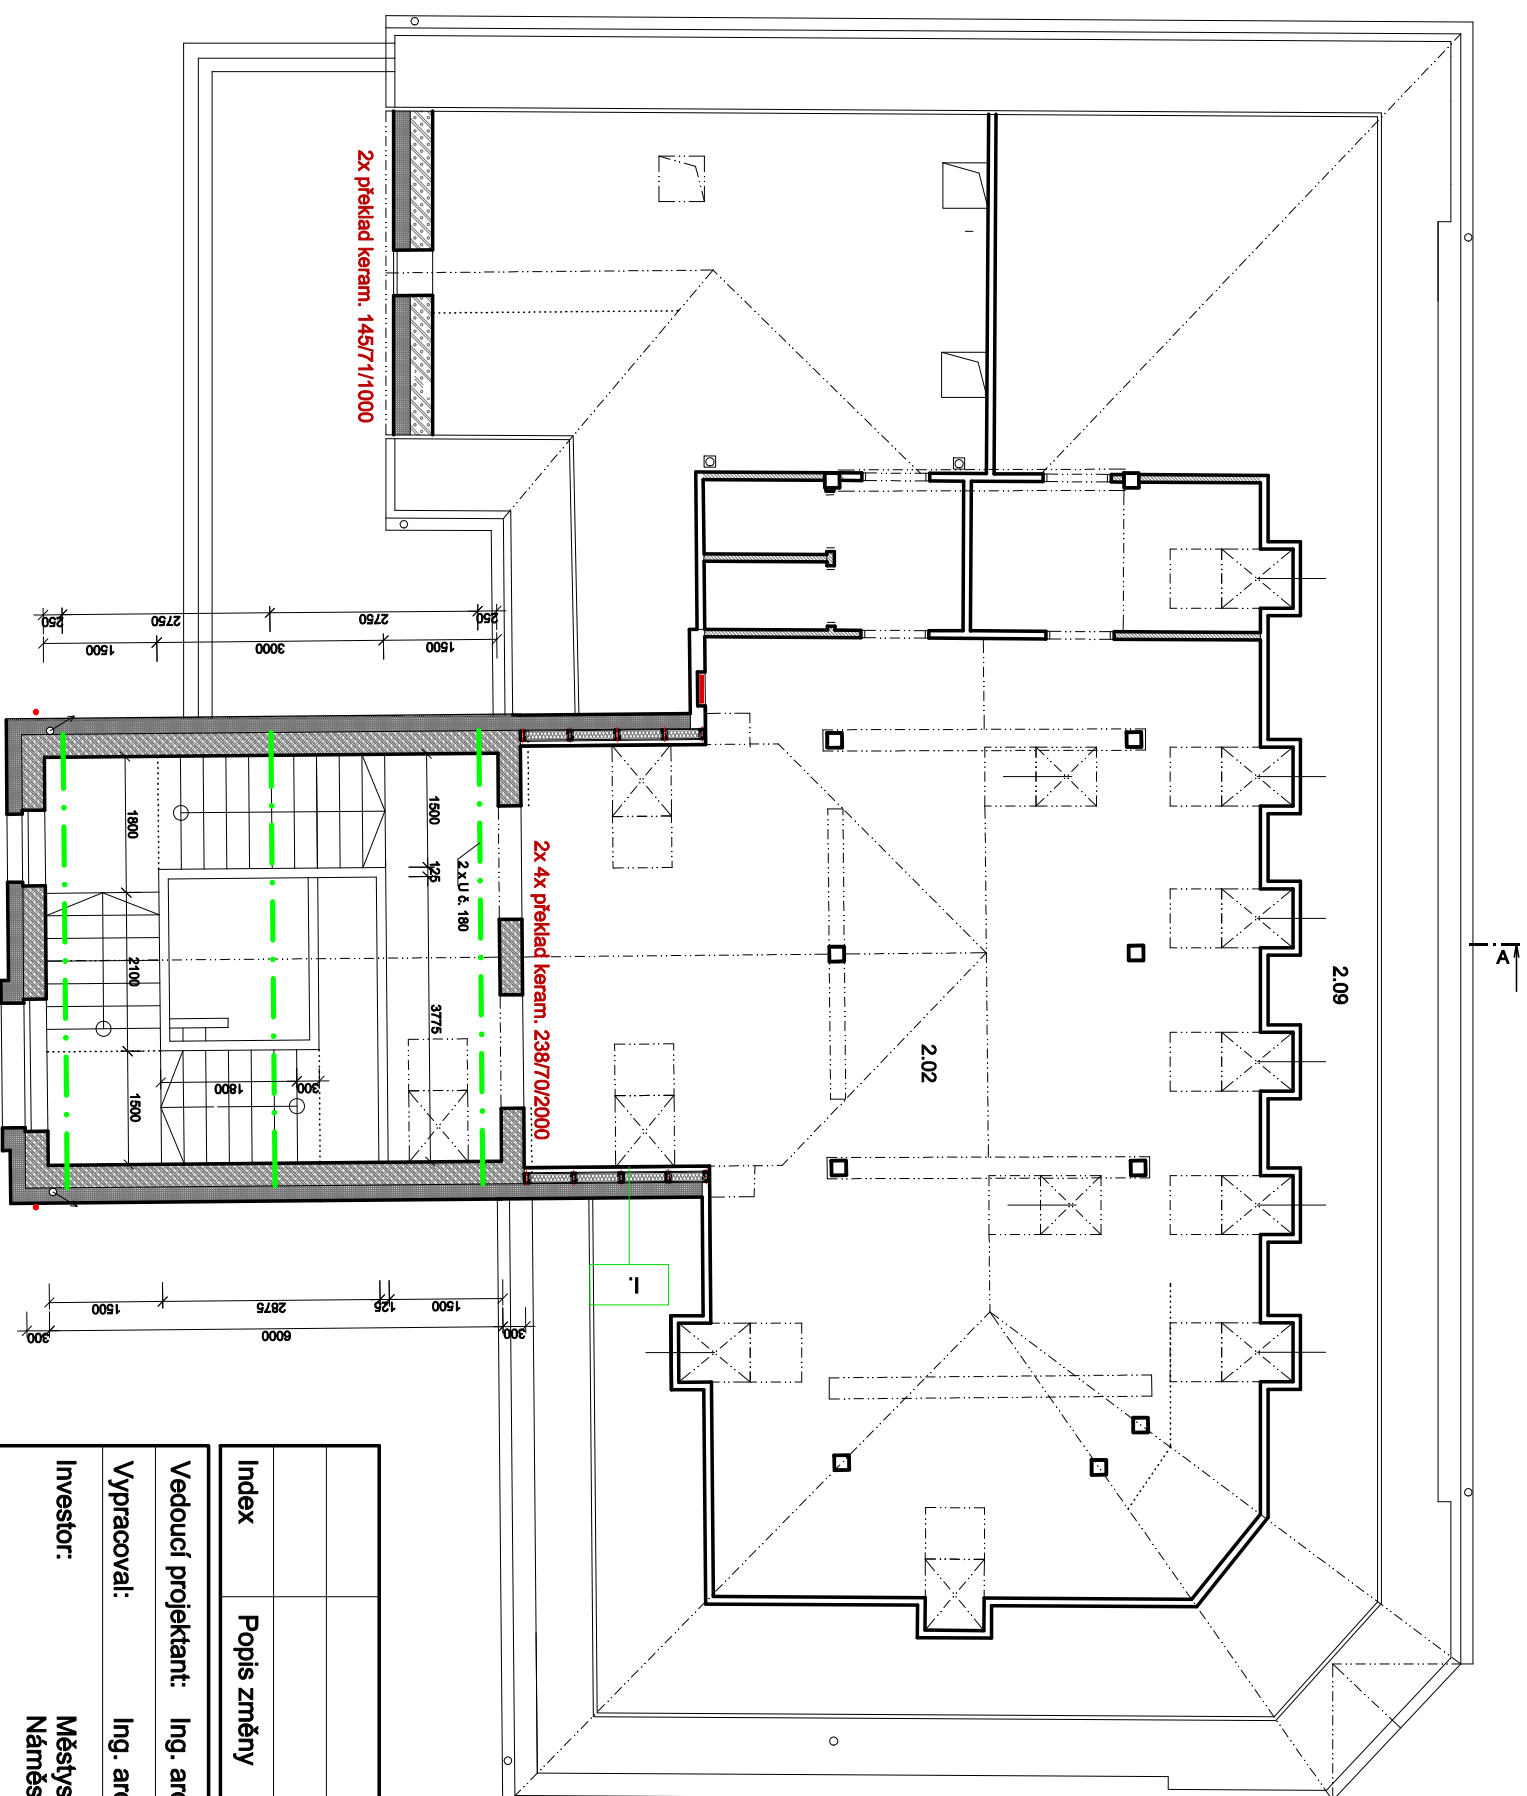

Index	Popis změny	Datum	Provedl	Podpis
Vedoucí projektant: Ing. arch. Miroslav Dvořák		Projektant:		
Vypracoval:	Ing. arch. Eva Komendová	 DELTA projekt DELTA projekt s.r.o. Havlíčkovo nám. 1040 38001 Dačice IČ: 251 60 150 DIČ: CZ25160150		
Investor:	Měštys Vranov nad Dyjí Náměstí 21, 671 03 Vranov nad Dyjí			
Akce:	Úpravy objektu č. p. 165 na obecní dům	Zak. č.: 01 01 / 2020	Kopie:	
		Datum: prosinec 2020		
		Stupeň: DPS		
Část:	D1.2 Stavebně konstrukční řešení	Místo: Vranov n. Dyjí	Kopie:	
Obsah:		Okres: Znojmo		
		Počet A4: 2		
	Půdorys 2NP	Měřítko: 1:100	K3	