


0,000=310,41 B.p.v.



Legenda hmot:

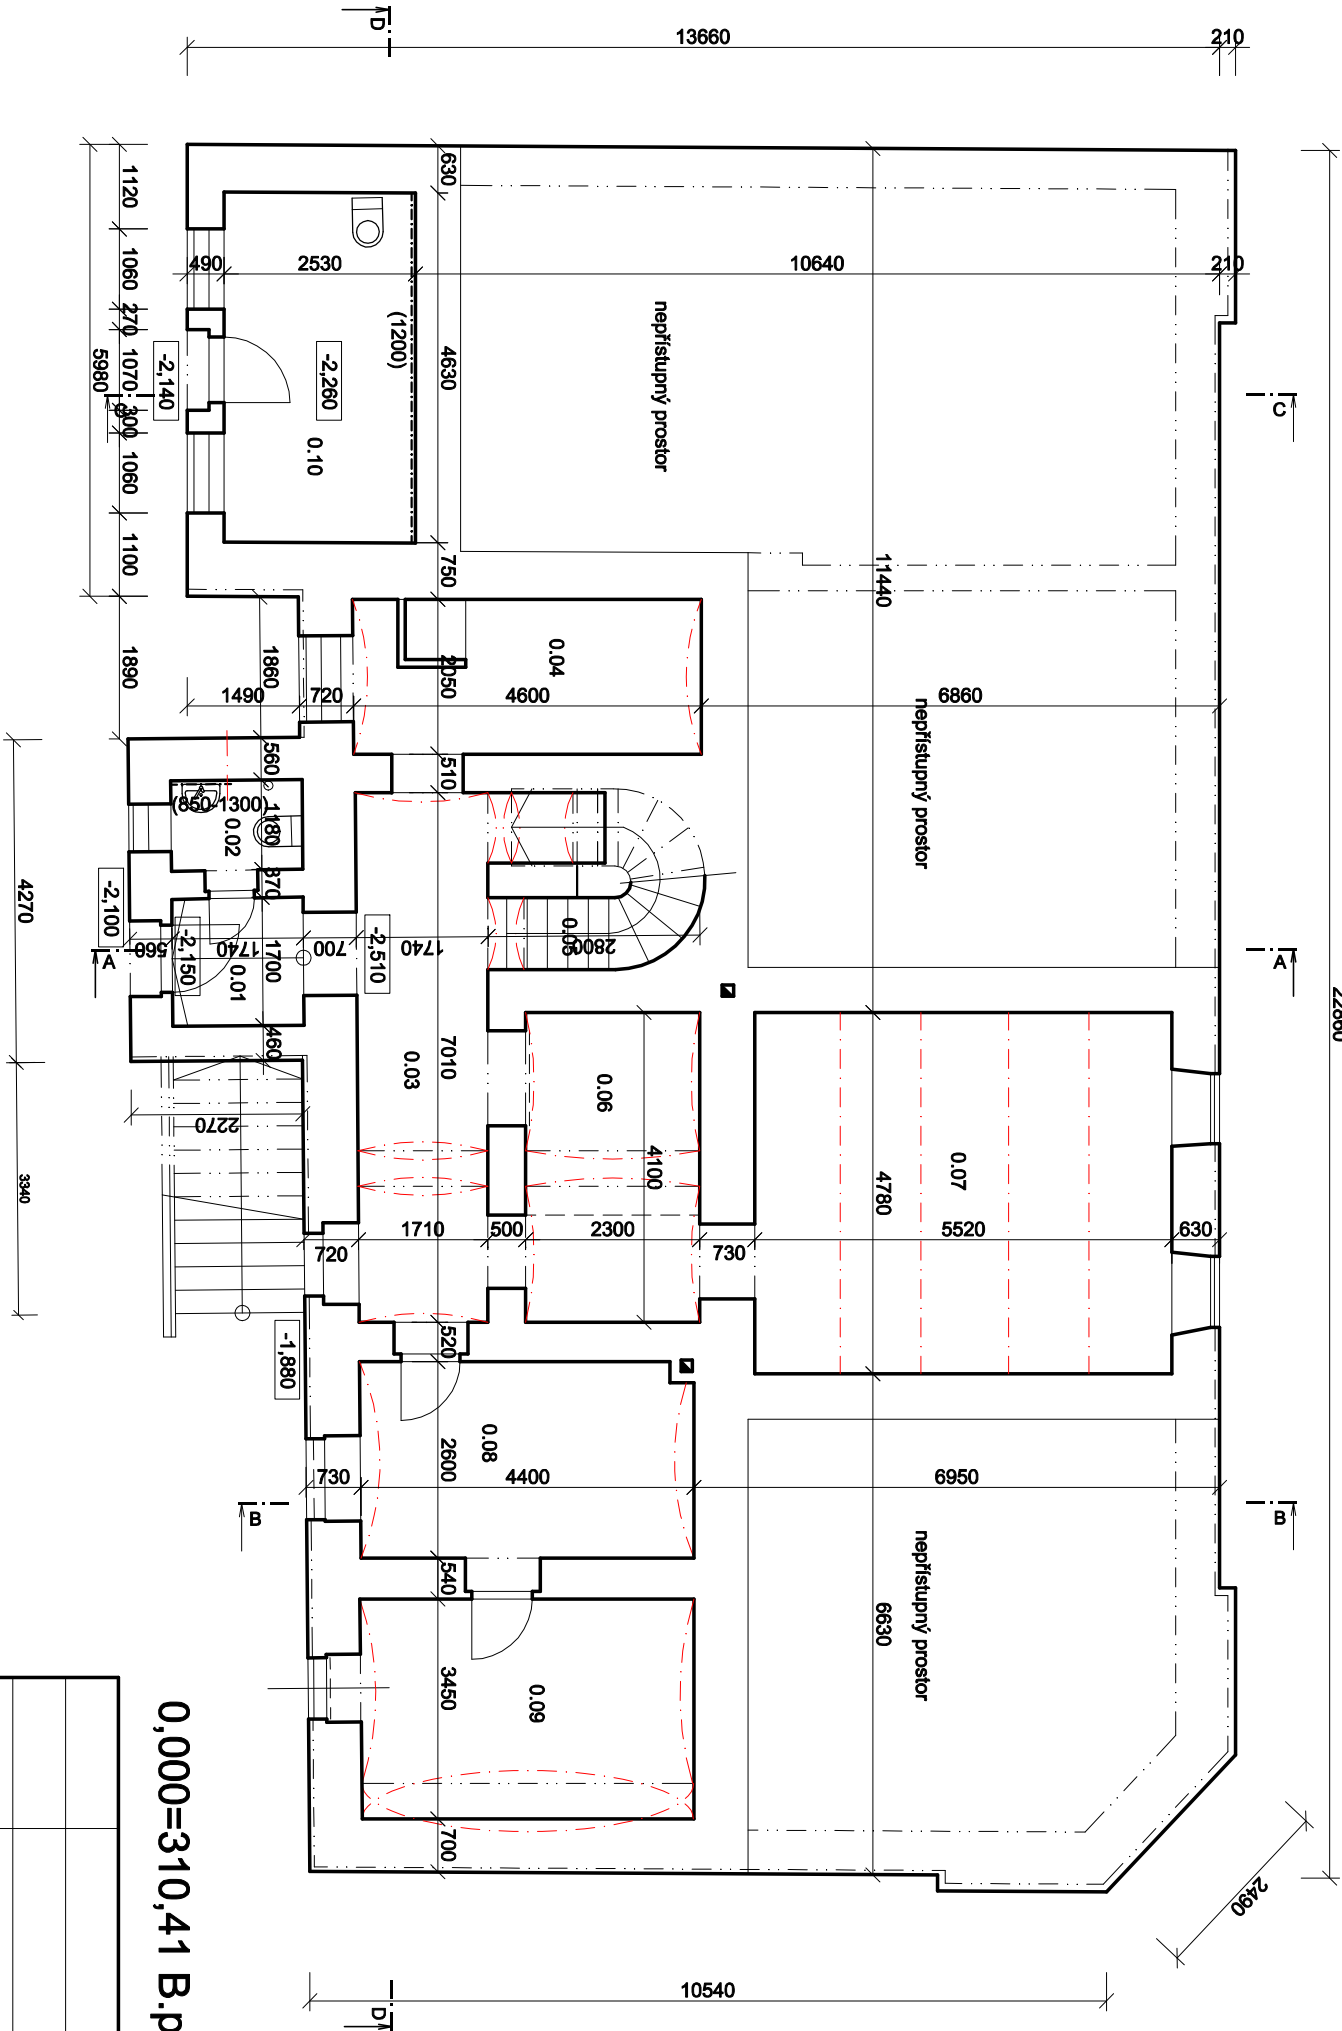

Legenda místností a úprav povrchů

Č. místnosti	Účel místnosti	Plocha (m²)	Podlaha	Stěny	Strop	Poznámka
0.01	Zádvěstř WC	3,70 2,27	Betonová mazanina Ker. dlažba	Štuková omítka Štuková omítka+ obklad v. 600 mm	Štuková omítka Štuková omítka	SV=1980
0.03	Chodba	13,63	Betonová mazanina	Štuková omítka	Štuková omítka	PK=1930, VK=2050
0.04	Umyvárna	9,91	Betonová mazanina	Štuková omítka	Štuková omítka	PK=1800, VK=2000
0.05	Schodiště	5,15	Dřevěné schody	Štuková omítka	Štuková omítka	PK=2050, VK=2160
0.06	Místnost s kotlem	10,55	Betonová mazanina	Štuková omítka	Štuková omítka	SV=2210
0.07	Dílňa	27,11	Betonová mazanina	Štuková omítka	Štuková omítka	PK=1930, VK=2190
0.08	Denní místnost	11,36	Betonová mazanina	Štuková omítka	Štuková omítka	PK=1970, VK=2150
0.09	Sklad	12,89	Betonová mazanina	Štuková omítka	Štuková omítka	SV=1930
0.10	Sklad	11,74	Betonová mazanina	Štuková omítka	Štuková omítka	


Index	Popis změny	Datum	Provedl	Podpis
Vedoucí projektant: Ing. arch. Miroslav Dvořák		Projektant:  DELTA projekt s.r.o. Havlíčkovy nám.104/1 38001 Dačice IČ: 251 80 190 DIČ: CZ28160150		
Výpracoval: Ing. arch. Eva Komendová				
Investor: Měštys Vranov nad Dyjí Náměstí 21, 671 03 Vranov nad Dyjí				
Akce: Úpravy objektu č. p. 165 na obecní dům		Zak. č.: 01 01 / 2020	Kopie:	
		Datum: červen 2020		
		Stupeň: ZSS		
Část: D. Dokumentace objektu		Místo: Vranov n. Dyjí	Kopie:	
		Okres: Znojmo		
Obsah: Půdorys 1S		Počet A4:2	01	
		Měřítko: 1:100		

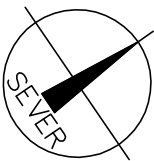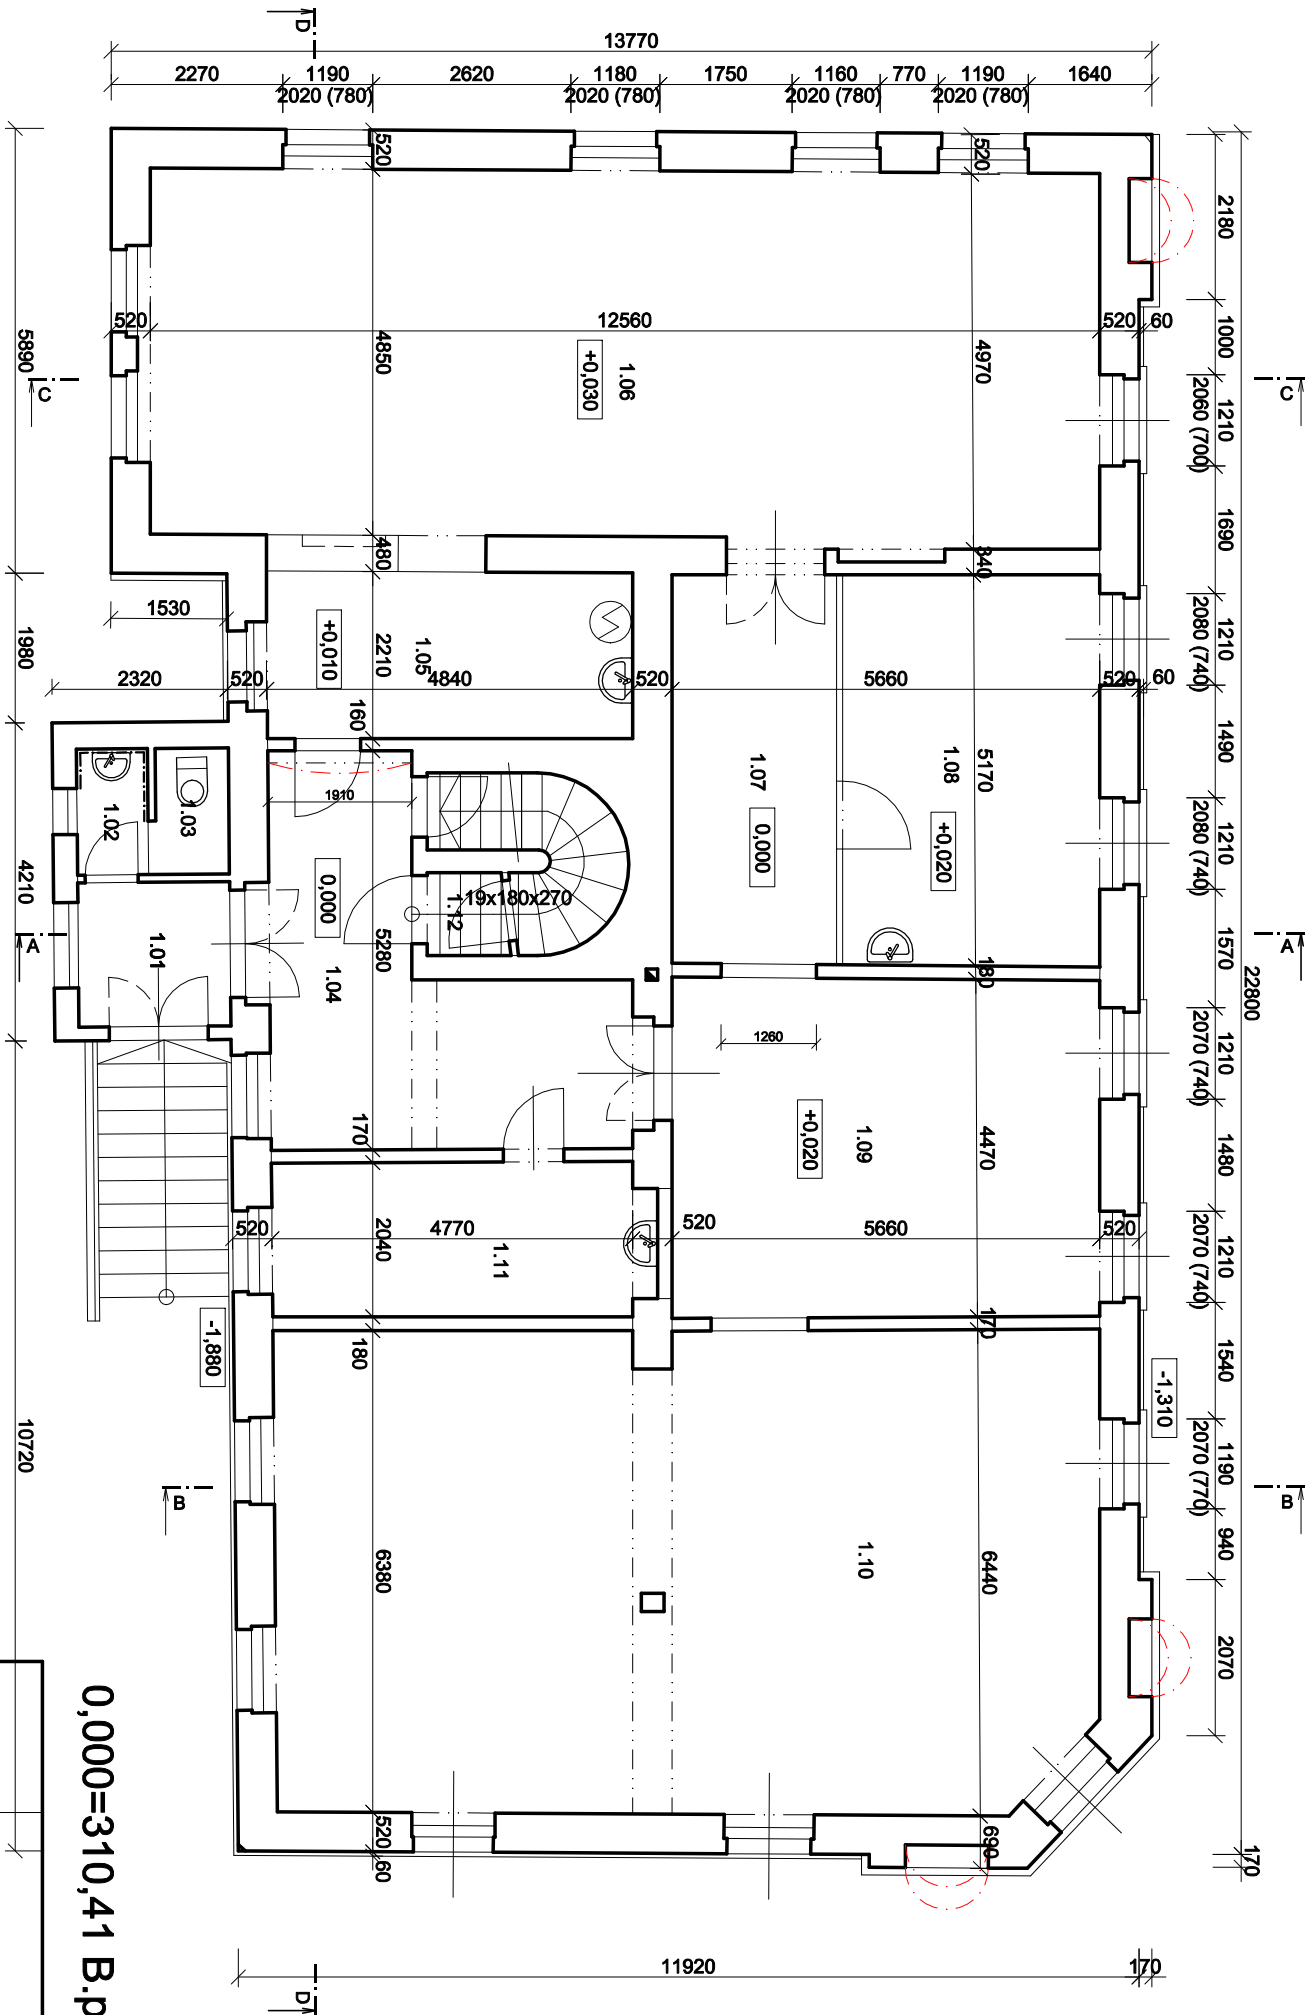


0,000=310,41 B.p.v.

Legenda místností a úprav povrchů				
Č. místnosti	Účel místnosti	Plocha (m²)	Podlaha	Stěny
1.01	Zádvěstí	3,84	Teracová dlažba	Štuková omítka
1.02	Předsiňka WC	1,56	PVC	Štuková omítka+ obklad v. 1200 mm)
1.03	WC	1,68	PVC	Štuková omítka
1.04	Hala	17,66	PVC	Štuková omítka
1.05	Sklad	11,31	PVC	Štuková omítka
1.06	Zasedací místnost	62,84	Lak. OSB desky	Štuková omítka
1.07	Chodba	11,23	PVC	Štuková omítka
1.08	Deníí místnost	17,98	Koberec	Štuková omítka
1.09	Knihovna - děti	26,01	PVC	Štuková omítka
1.10	Knihovna - dospělí	68,90	PVC	Štuková omítka
1.11	Sklad	10,43	Dřevěné výsy	Štuková omítka
1.12	Schody na půdu	1,15	Kamenné schody	Štuková omítka
		Strop	Poznámka	
		Štuková omítka		
		Štuková omítka		
		SV=3270		

Index	Popis změny	Datum	Provedl
Vedoucí projektant: Ing. arch. Miroslav Dvořák		Projektant:	
Výpracovali: Ing. arch. Eva Komendová		DELTA projekt s.r.o. Havlíkovo nám.104/1 38001 Dačice IČ: 251 80 190 DIČ: CZ28160150	
Investor: Měštys Vranov nad Dyjí Náměstí 21, 671 03 Vranov nad Dyjí		Zak. č.: 01 01 / 2020	
Akce: Úpravy objektu č. p. 165 na obecní dům		Datum: červen 2020	
		Stupeň: ZSS	
		Kopie:	
Část: D. Dokumentace objektu		Místo: Vranov n. Dyjí	
		Okres: Znojmo	
		Počet A4:2	
Obsah: Půdorys 1NP		Měřítko: 1:100	
		02	

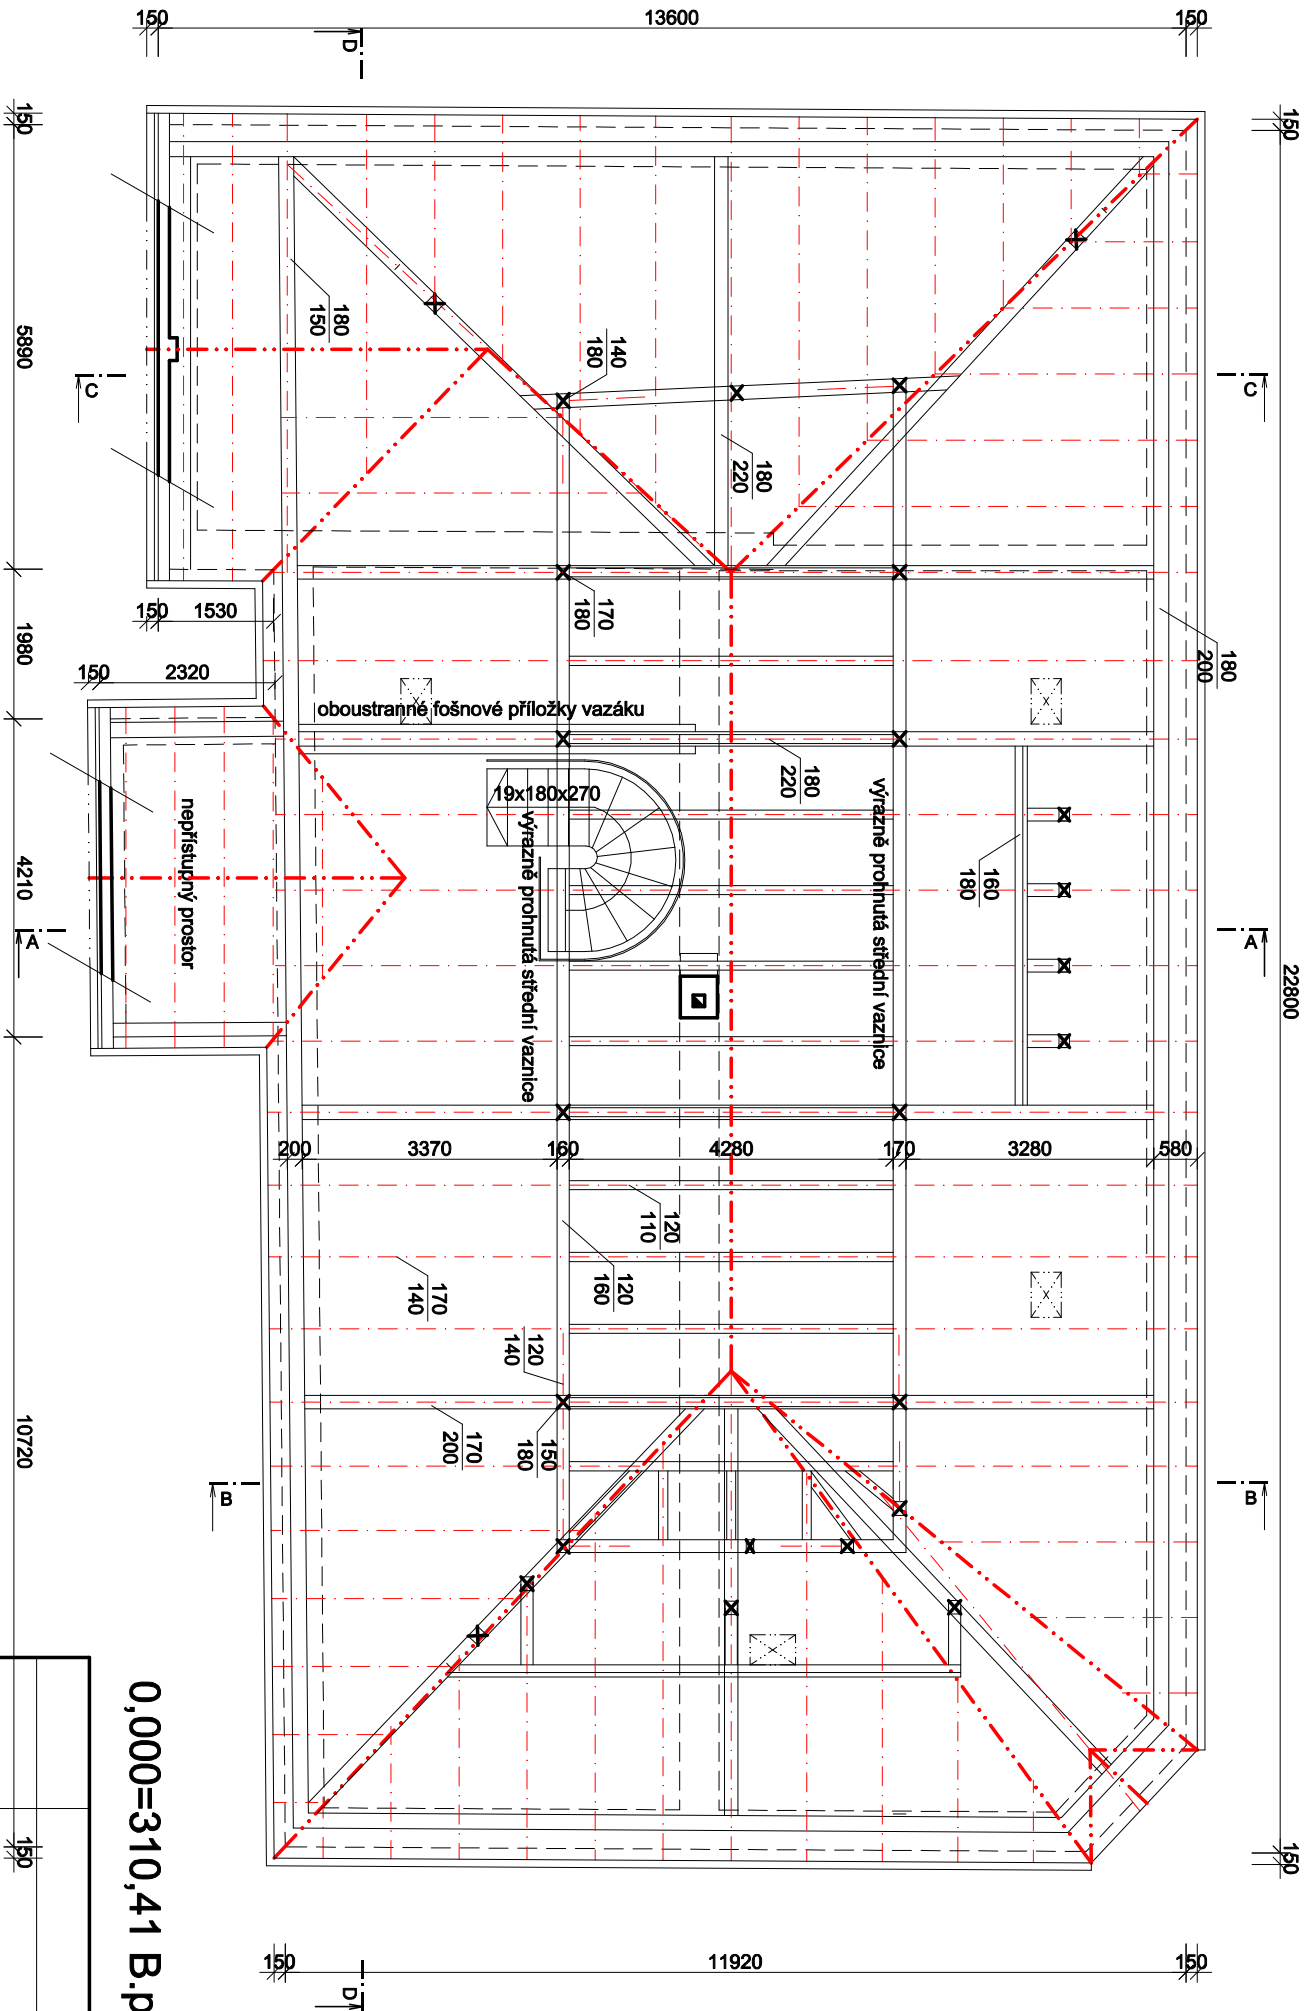

0,000=310,41 B.p.v.

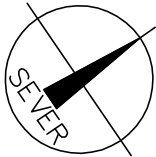

	165 165			
Index	Popis změny	Datum	Provedl	Podpis
Vedoucí projektant: Ing. arch. Miroslav Dvořák		Projektant:		
Vypracoval:	Ing. arch. Eva Komendová	 DELTA projekt DELTA projekt s.r.o. Havlíčkovo nám. 1041 38001 Dačice IČ: 251 60 150 DIČ: CZ25160150 www.deltaprojekt.cz +420 724 048 424		
Investor:	Městs Vranov nad Dyjí Náměstí 21, 671 03 Vranov nad Dyjí			
Akce:	Úpravy objektu č. p. 165 na obecní dům	Zak. č.:	01 01 / 2020	Kopie:
Stupeň:	ZSS	Datum:	červen 2020	
Část:	D. Dokumentace objektu	Místo:	Vranov n. Dyjí	Kopie:
Obsah:	Půdorys krovu	Okres:	Znojmo	
		Počet A4:2		03
		Měřítko:	1:100	

Legenda skladeb konstrukcí:

- D

STŘECHA

Keramické střešní tašky bobrovky, barvy cihlově červené, šupinové krytí
Dřevěné střešní latě 50x30 mm
Nosná konstrukce krovu
- C

PODLAHA PŮDY (STROP 1NP)


Cihelné půdovky, tl. 50 mm
Násyp, tl. cca 50 mm
Dřevěné povaly, tl. 170 mm
Vápenná omítka na rákosu, tl. 15 mm
- B3

PODLAHA 1NP (NAD NEPŘÍSTUPNÝM PROSTOREM)

Koberec, tl. 0,5 mm
Betonová mazanina, tl. 60 mm
Podkladní beton, tl. 100 mm
Násyp
- A

PODLAHA 1S (NA TERÉNU)

Betonová mazanina, tl. 60 mm
Podkladní beton, tl. 100 mm

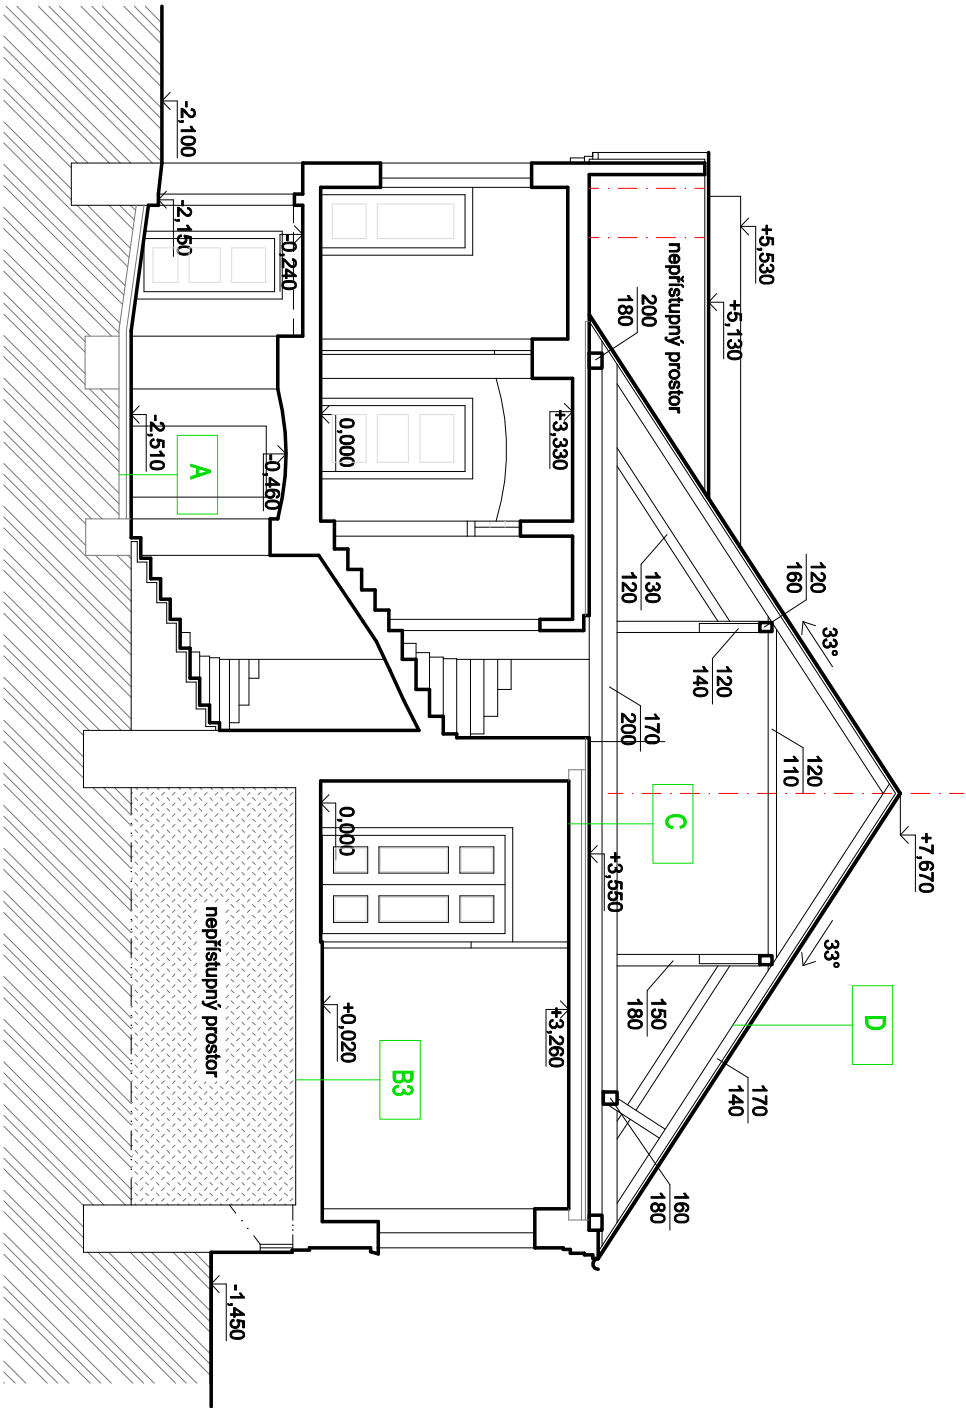

Legenda hmot:

Původní nosná konstrukce

Index	Popis změn	Datum	Provedl Podpis
Vedoucí projektant: Ing. arch. Miroslav Dvořák		Projektant:	
Výpracoval: Ing. arch. Eva Komendová		DELTA projekt DELTA projekt s.r.o. Havlíčkovo nám.104/1 38001 Dačice ČZ: 251 80 190 DIČ: CZ29180150 www.deltaprojekt.cz 420 724 048 424	
Investor: Měštys Vranov nad Dyjí Náměstí 21, 671 03 Vranov nad Dyjí		Zak. č.: 01 01 / 2020	
Akce: Úpravy objektu č. p. 165 na obecní dům		Kopie:	
		Datum: červen 2020	
		Stupeň: ZSS	
Část: D. Dokumentace objektu		Místo: Vranov n. Dyjí	Kopie:
Obsah: Řez příčný A-A		Okres: Znojmo	04
		Počet A4:2	
		Měřítko: 1:100	

Legenda skladeb konstrukcí:

- D

STŘECHA

Keramické střešní tašky bobrovky, barvy cihlové červené, šupinové krytí
Dřevěné střešní latě 50x30 mm
Nosná konstrukce krovu
- C

PODLAHA PŮDY (STROP 1NP)

Cihelné půdovky, tl. 50 mm
Násyp, tl. cca 50 mm
Dřevěné povaly, tl. 170 mm
Vápenná omítka na rákosu, tl. 15 mm
- B1

PODLAHA 1NP (STROP 1S)


PVC, tl. 0,5 mm
Dřevěné výsý, tl. 15 mm
Betonová mazanina, tl. 60 mm
Násyp, tl. cca 110-370 mm
Cihelná valená klenba, tl. 150 mm
Vápenná štuková omítka, tl. 15 mm
- B2

PODLAHA 1NP (NAD NEPŘÍSTUPNÝM PROSTOREM)

PVC, tl. 0,5 mm
Dřevěné výsý, tl. 15 mm
Betonová mazanina, tl. 60 mm
Podkladní beton, tl. 100 mm
Násyp
- A

PODLAHA 1S (NA TERÉNU)

Betonová mazanina, tl. 60 mm
Podkladní beton, tl. 100 mm

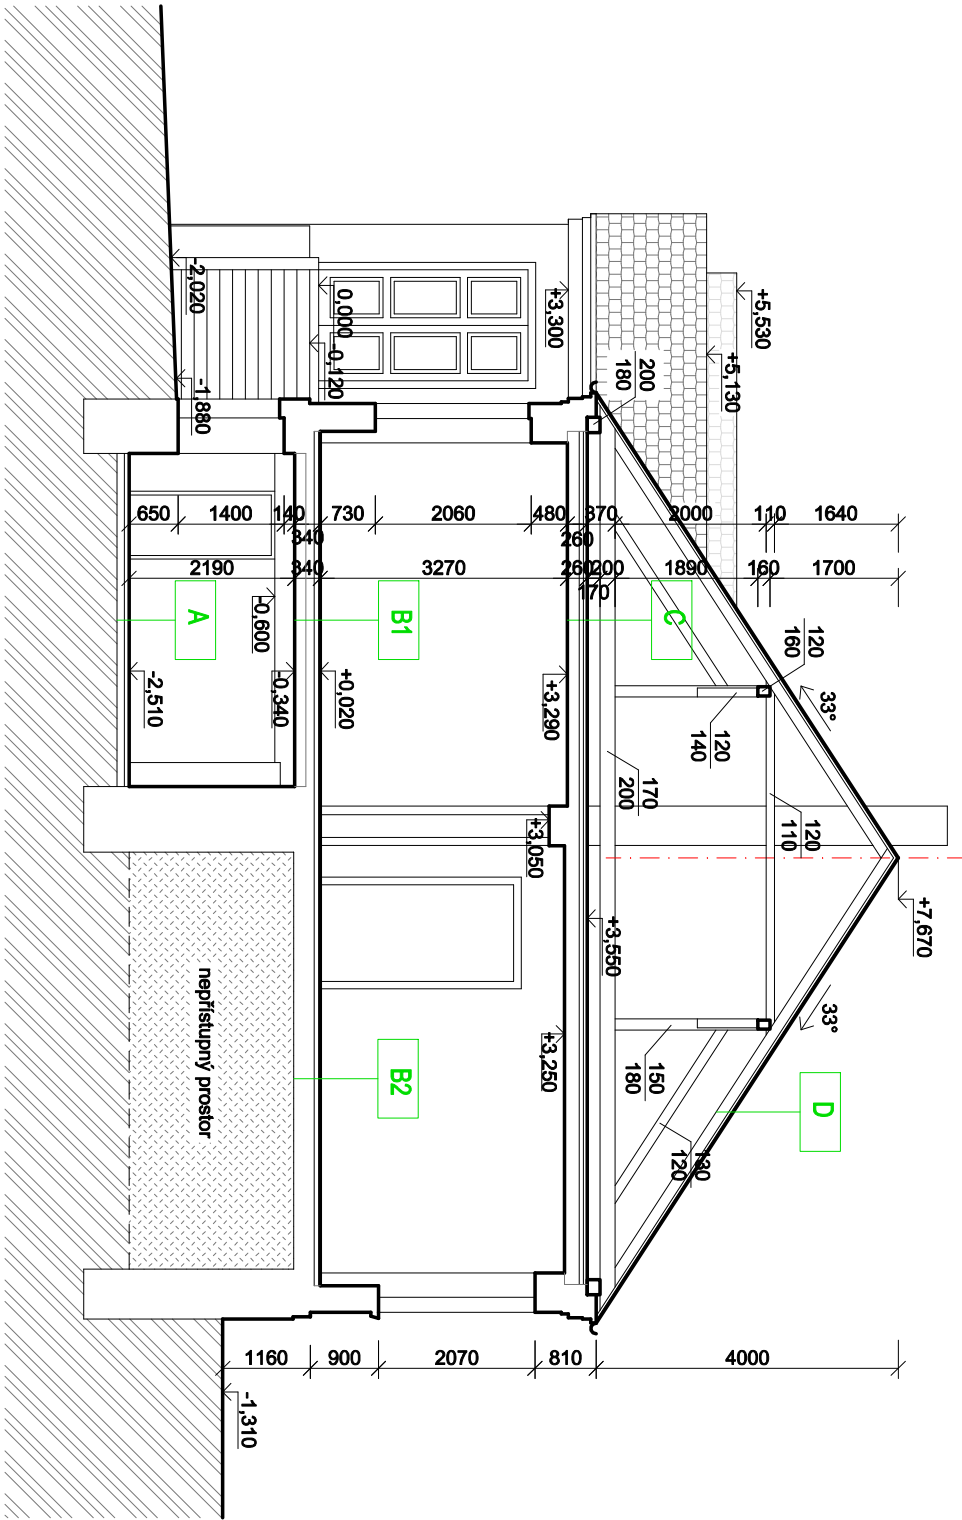

Legenda hmot:

 Původní nosná konstrukce

Legenda skladeb konstrukcí:

- D

STŘECHA

Keramické střešní tašky bobrovky, barvy cihlové červené, šupinové krytí
Dřevěné střešní latě 50x30 mm
Nosná konstrukce krovu
- C

PODLAHA PŮDY (STROP 1NP)

Cihelné půdovky, tl. 50 mm
Násyp, tl. cca 50 mm
Dřevěné povaly, tl. 170 mm
Vápenná omítka na rákosu, tl. 15 mm
- B1

PODLAHA 1NP (STROP 1S)

PVC, tl. 0,5 mm
Dřevěné výsý, tl. 15 mm
Betonová mazanina, tl. 60 mm
Násyp, tl. cca 110-370 mm
Cihelná valená klenba, tl. 150 mm
Vápenná štuková omítka, tl. 15 mm
- B2

PODLAHA 1NP (NAD NEPŘÍSTUPNÝM PROSTOREM)

PVC, tl. 0,5 mm
Dřevěné výsý, tl. 15 mm
Betonová mazanina, tl. 60 mm
Podkladní beton, tl. 100 mm
Násyp
- A


PODLAHA 1S (NA TERÉNU)

Betonová mazanina, tl. 60 mm
Podkladní beton, tl. 100 mm

0,000=310,41 B.p.v.

Index	Popis změn	Datum	Provedl	Podpis
Vedoucí projektant: Ing. arch. Miroslav Dvořák		Projektant:		
Výpracoval: Ing. arch. Eva Komendová		 DELTA projekt s.r.o. Havlíčkovo nám.104/1 38001 Dačice IČ: 251 80 190 DIČ: CZ29180150 www.deltaprojekt.cz *420 724 048 424		
Investor: Měštys Vranov nad Dyjí Náměstí 21, 671 03 Vranov nad Dyjí		Zak. č.: 01 01 / 2020 Datum: červen 2020 Stupeň: ZSS		
Akce: Úpravy objektu č. p. 165 na obecní dům		Kopie:		
Část: D. Dokumentace objektu		Místo: Vranov n. Dyjí	Kopie:	
Obsah: Řez příčný B-B		Okres: Znojmo	Počet A4:2	05
		Měřítko: 1:100		

Legenda skladeb konstrukcí:

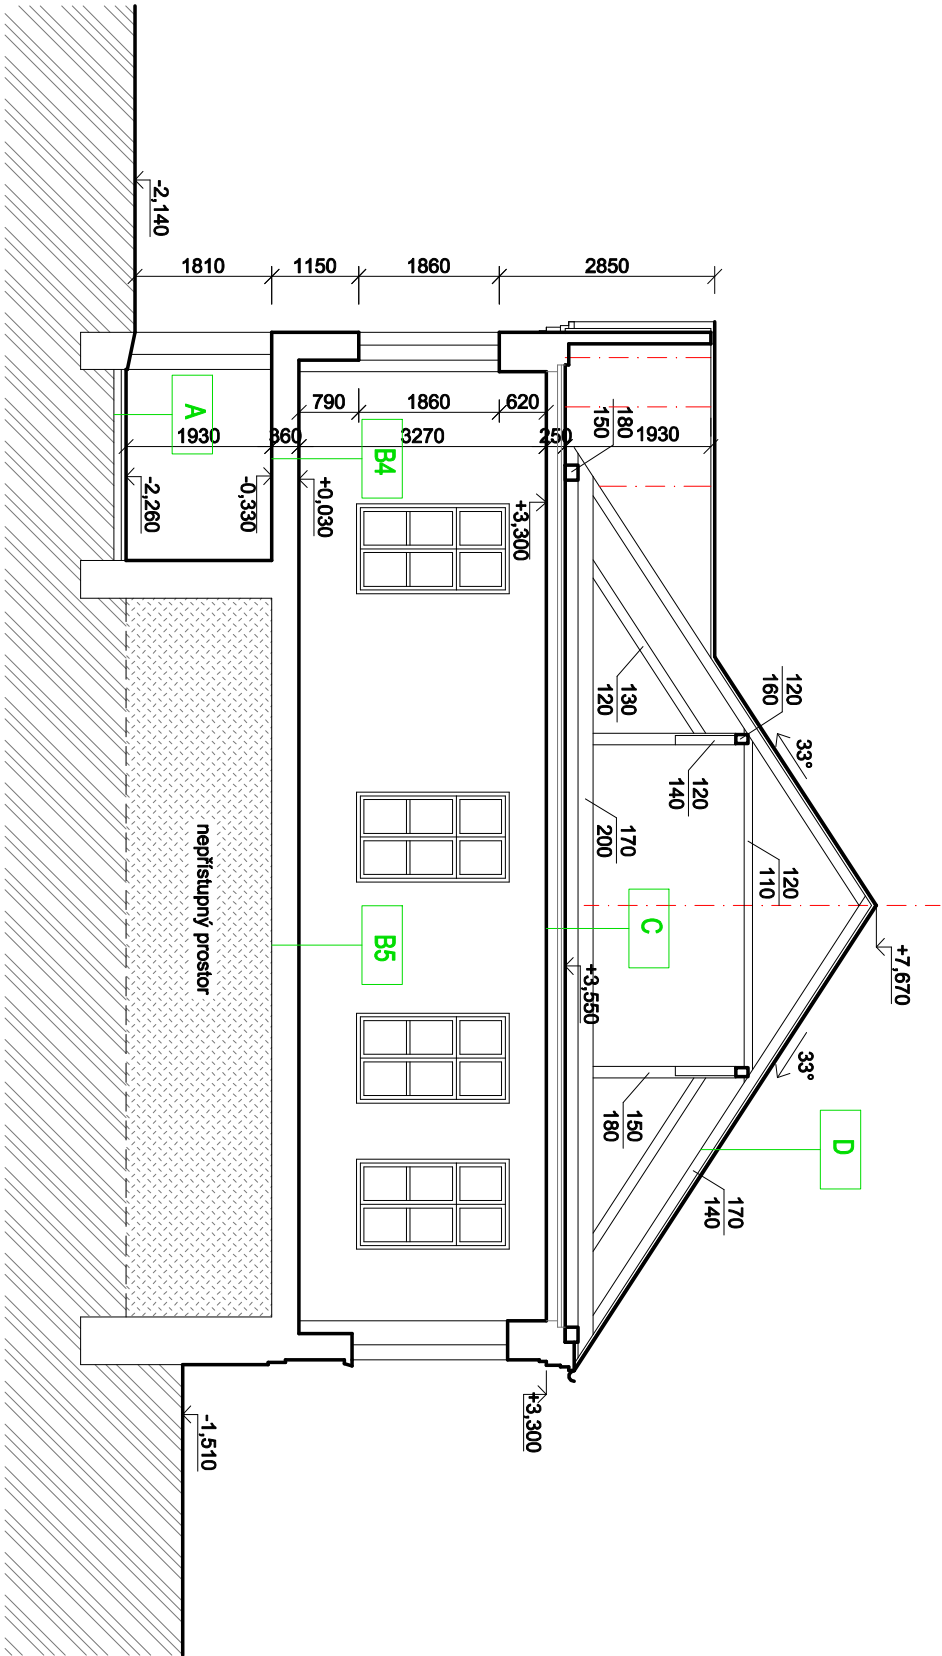

D STŘECHA

Keramické střešní tašky bobrovky, barvy cihlově červené, šupinové krytí
Dřevěné střešní latě 50x30 mm
Nosná konstrukce krovy

C PODLAHA PŮDY (STROP 1NP)

Cihelné půdovky, tl. 50 mm
Násyp, tl. cca 50 mm
Dřevěné povaly, tl. 170 mm
Vápenná omítka na rákosu, tl. 15 mm

B4 PODLAHA 1NP (STROP 1S)

OSB desky lakované, tl. 12 mm
Betonová mazanina, tl. 60 mm
Nosná konstrukce stropu, tl. 180 mm
Vápenná štuková omítka, tl. 15 mm

B5 PODLAHA 1NP (NAD NEPŘÍSTUPNÝM PROSTOREM)

OSB desky lakované, tl. 12 mm
Betonová mazanina, tl. 60 mm
Podkladní beton, tl. 150 mm
Násyp

A PODLAHA 1S (NA TERÉNU)

Betonová mazanina, tl. 60 mm
Podkladní beton, tl. 100 mm

Legenda hmot:

 Původní nosná konstrukce

0,000=310,41 B.p.v.


Index	Popis změn	Datum	Provedl	Podpis

Vedoucí projektant: Ing. arch. Miroslav Dvořák		Projektant:		
Výpracoval: Ing. arch. Eva Komendová		 DELTA projekt s.r.o. Havlíkovo nám. 104/1 38001 Dačice IČ: 251 80 190 DIČ: CZ29180150 www.deltaprojekt.cz *420 724 048 424		
Investor: Městys Vranov nad Dyjí Náměstí 21, 671 03 Vranov nad Dyjí				
Akce:	Úpravy objektu č. p. 165 na obecní dům		Zak. č.: 01 01 / 2020	Kopie:
			Datum: červen 2020	
			Stupeň: ZSS	

Část: D. Dokumentace objektu		Místo: Vranov n. Dyjí	Kopie:
		Okres: Znojmo	
Obsah: Řez příčný C-C		Počet A4:2	
		Měřítko: 1:100	06

Legenda hmot:

 Původní nosná konstrukce

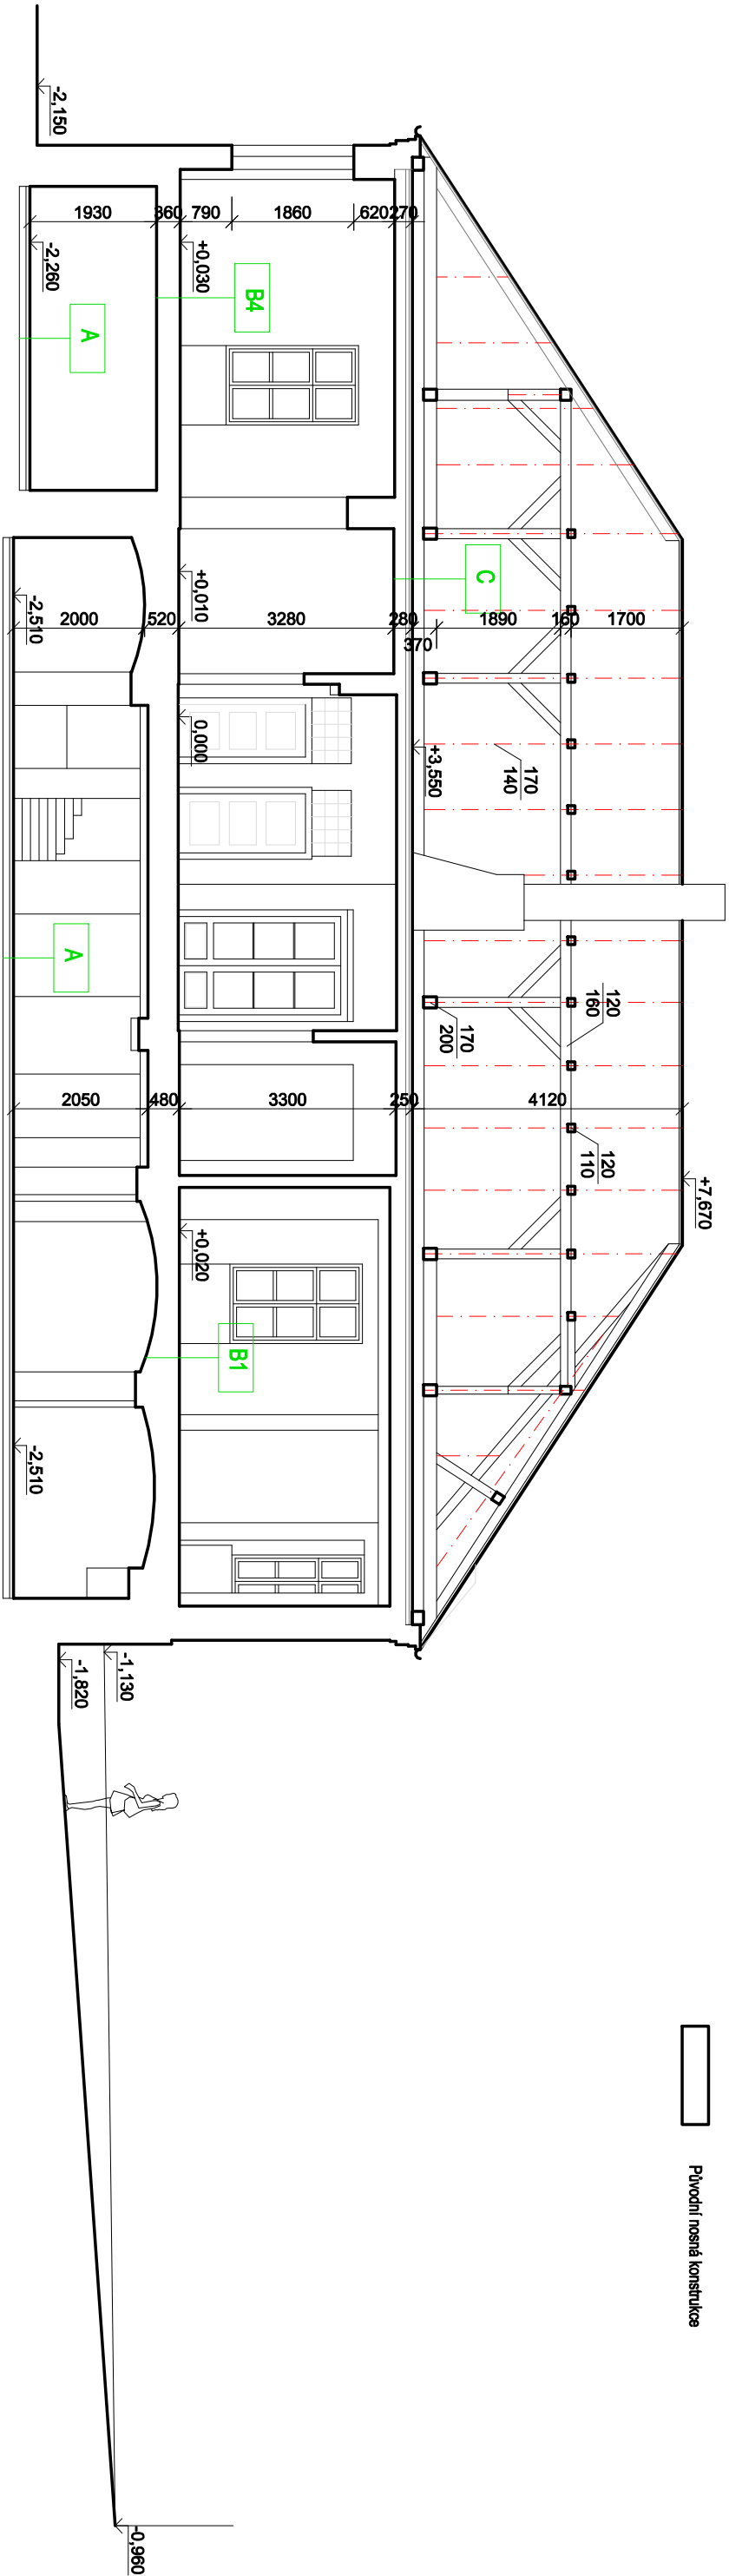

Legenda skladeb konstrukcí:

- D

STŘECHA

Keramické střešní tašky bobrovky, barvy cihlové červené, šupinové krytí
Dřevěné střešní latě 50x30 mm
Nosná konstrukce krovu

- C

PODLAHA PŮDY (STŘOP 1NP)

Cihelné půdovky, tl. 50 mm
Násyp, tl. cca 50 mm
Dřevěné povaly, tl. 170 mm
Vápenná omítka na rákosu, tl. 15 mm

- B4

PODLAHA 1NP (STŘOP 1S)

OSB desky lakované, tl. 12 mm
Betonová mazanina, tl. 60 mm
Nosná konstrukce stropu, tl. 180 mm
Vápenná štuková omítka, tl. 15 mm

- B1

PODLAHA 1NP (STŘOP 1S)

PVC, tl. 0,5 mm
Dřevěné výsy, tl. 15 mm
Betonová mazanina, tl. 60 mm
Násyp, tl. cca 110-370 mm
Cihelná valená klenba, tl. 150 mm
Vápenná štuková omítka, tl. 15 mm

- A

PODLAHA 1S (NA TERÉNU)


Betonová mazanina, tl. 60 mm
Podkladní beton, tl. 100 mm

0,000=310,41 B.p.v.

Index	Popis změn	Datum	Provedl
			Podpis

Vedoucí projektant: Ing. arch. Miroslav Dvořák		Projektant:	
Vypracoval: Ing. arch. Eva Komendová		 DELTA projekt DELTA projekt s.r.o. Havlíkovo nám.104/1 38001 Dačice IČ: 251 60 190 DIČ: CZ28160150 www.deltaprojekt.cz *420 724 048 424	
Investor: Měštys Vranov nad Dyjí Náměstí 21, 671 03 Vranov nad Dyjí		Zak. č.: 01 01 / 2020	
Akce: Úpravy objektu č. p. 165 na obecní dům		Datum: červen 2020	
		Stupeň: ZSS	
		Kopie:	

Část:	D. Dokumentace objektu		Místo:	Vranov n. Dyjí	Kopie:
			Okres:	Znojmo	
			Počet A4:2		
Obsah:	Řez podélný D-D		Měřítko:	1:100	07

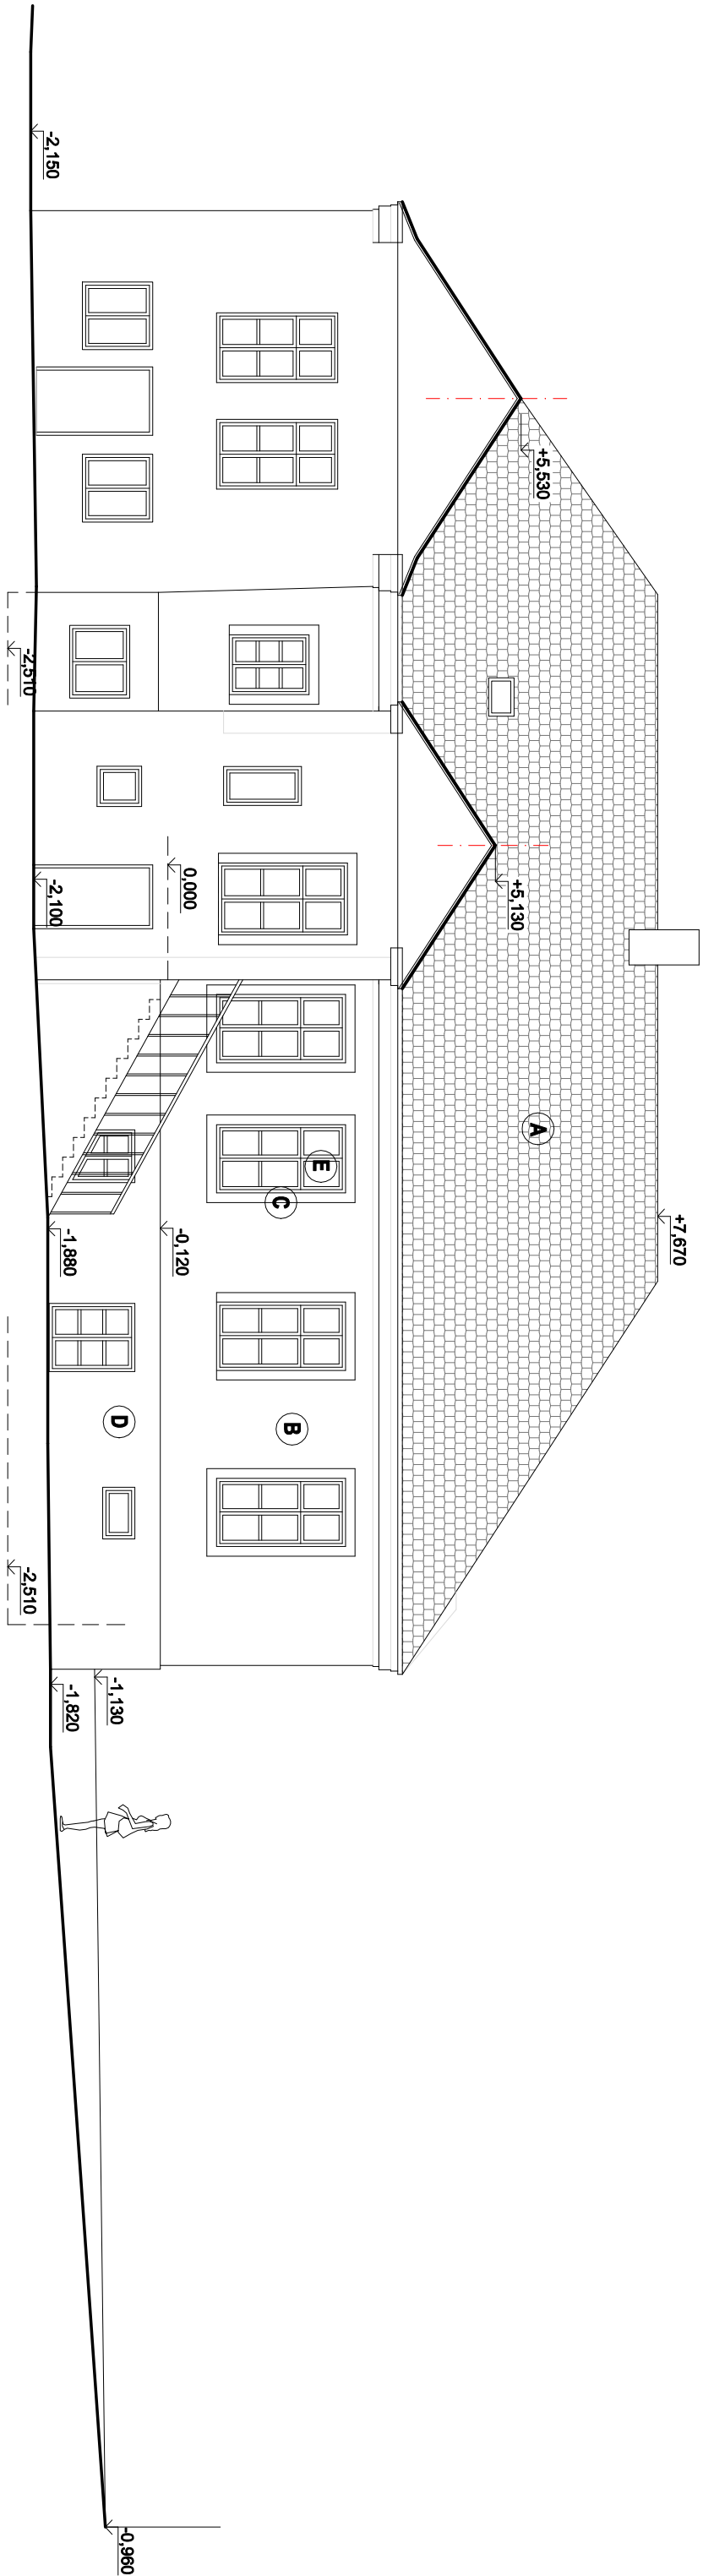


Legenda povrchů

- A Keramická střešní taška bobrovka, barvy cihlové červené, šupinové krytí
- B Omítka vápenná vnější, barvy světle okrové
- C Šambrány oken, barvy světle pastelové žluté
- D Sokl, barvy lomené bílé
- E Dřevěná špaletová okna, barvy tmavě hnědé (ze strany interiéru barvy slonové kosti)

0,000=310,41 B.p.v.

Index	Popis změny	Datum	Provedl Podpis
Vedoucí projektant: Ing. arch. Miroslav Dvořák		Projektant:	
Výpracoval: Ing. arch. Eva Komendová		 DELTA projekt s.r.o. Havlíkovo nám.104/1 38001 Dačice IČ: 251 80 190 DIČ: CZ28160150 www.deltaprojekt.cz *420 724 048 424	
Investor: Měštys Vranov nad Dyjí Náměstí 21, 671 03 Vranov nad Dyjí		Zak. č.: 01 01 / 2020	
Akce: Úpravy objektu č. p. 165 na obecní dům		Datum: červen 2020	
		Stupeň: ZSS	
		Kopie:	
Část: D. Dokumentace objektu		Místo: Vranov n. Dyjí	Kopie:
Obsah: Pohled jihozápadní		Okres: Znojmo	08
		Počet A4:2	
		Měřítko: 1:100	

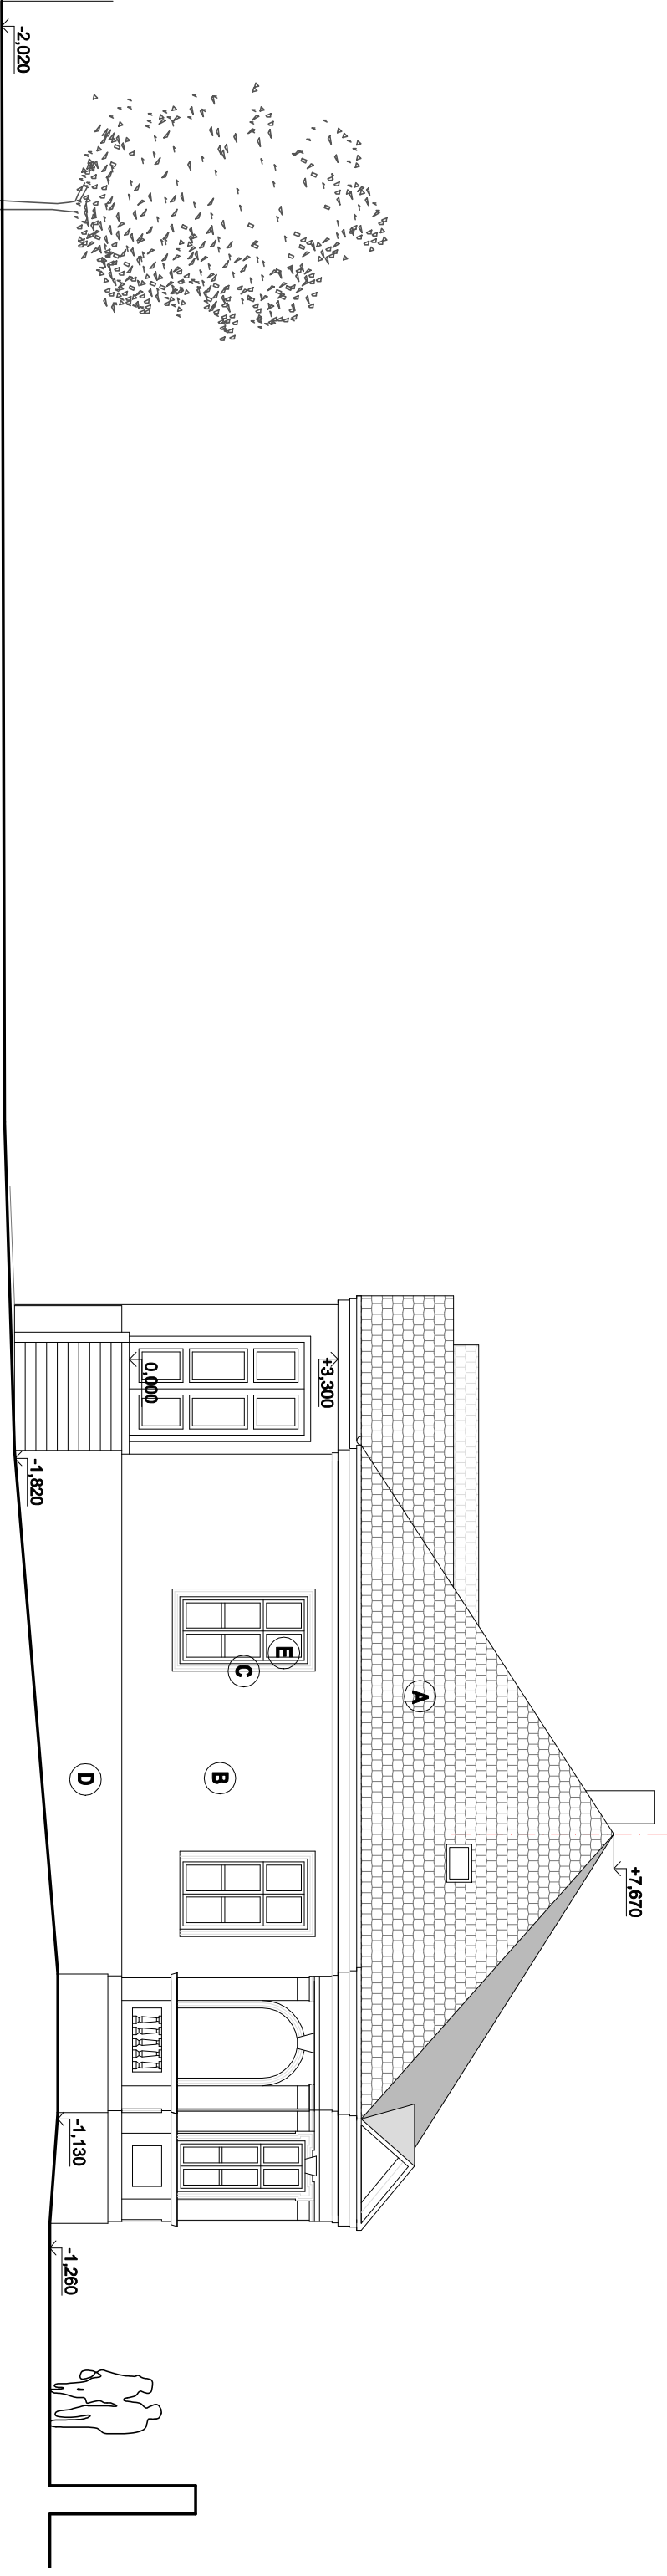

Legenda povrchů


- A Keramická střešní taška bobrovka, barvy cihlové červené, šupinové krytí
- B Omítka vápenná vnější, barvy světle okrové
- C Šambrány oken, barvy světle pastelové žluté
- D Sokl, barvy lomené bílé
- E Dřevěná špaletová okna, barvy tmavě hnědé (ze strany interiéru barvy slonové kosti)

0,000=310,41 B.p.v.

Index	Popis změny	Datum	Provedl Podpis

Vedoucí projektant: Ing. arch. Miroslav Dvořák		Projektant:	
Vypracoval: Ing. arch. Eva Komendová		 DELTA projekt s.r.o. Havlíkovo nám.104/1 38001 Dačice IČ: 251 80 190 DIČ: CZ28180150 www.deltaprojekt.cz *420 724 048 424	
Investor: Měštys Vranov nad Dyjí Náměstí 21, 671 03 Vranov nad Dyjí		Zak. č.: 01 01 / 2020 Datum: červen 2020 Stupeň: ZSS	
Akce: Úpravy objektu č. p. 165 na obecní dům		Kopie:	

Část:	D. Dokumentace objektu	Místo: Vranov n. Dyjí	Kopie:
Obsah:	Pohled jihovýchodní	Okres: Znojmo	09
		Počet A4:2	
		Měřítko: 1:100	

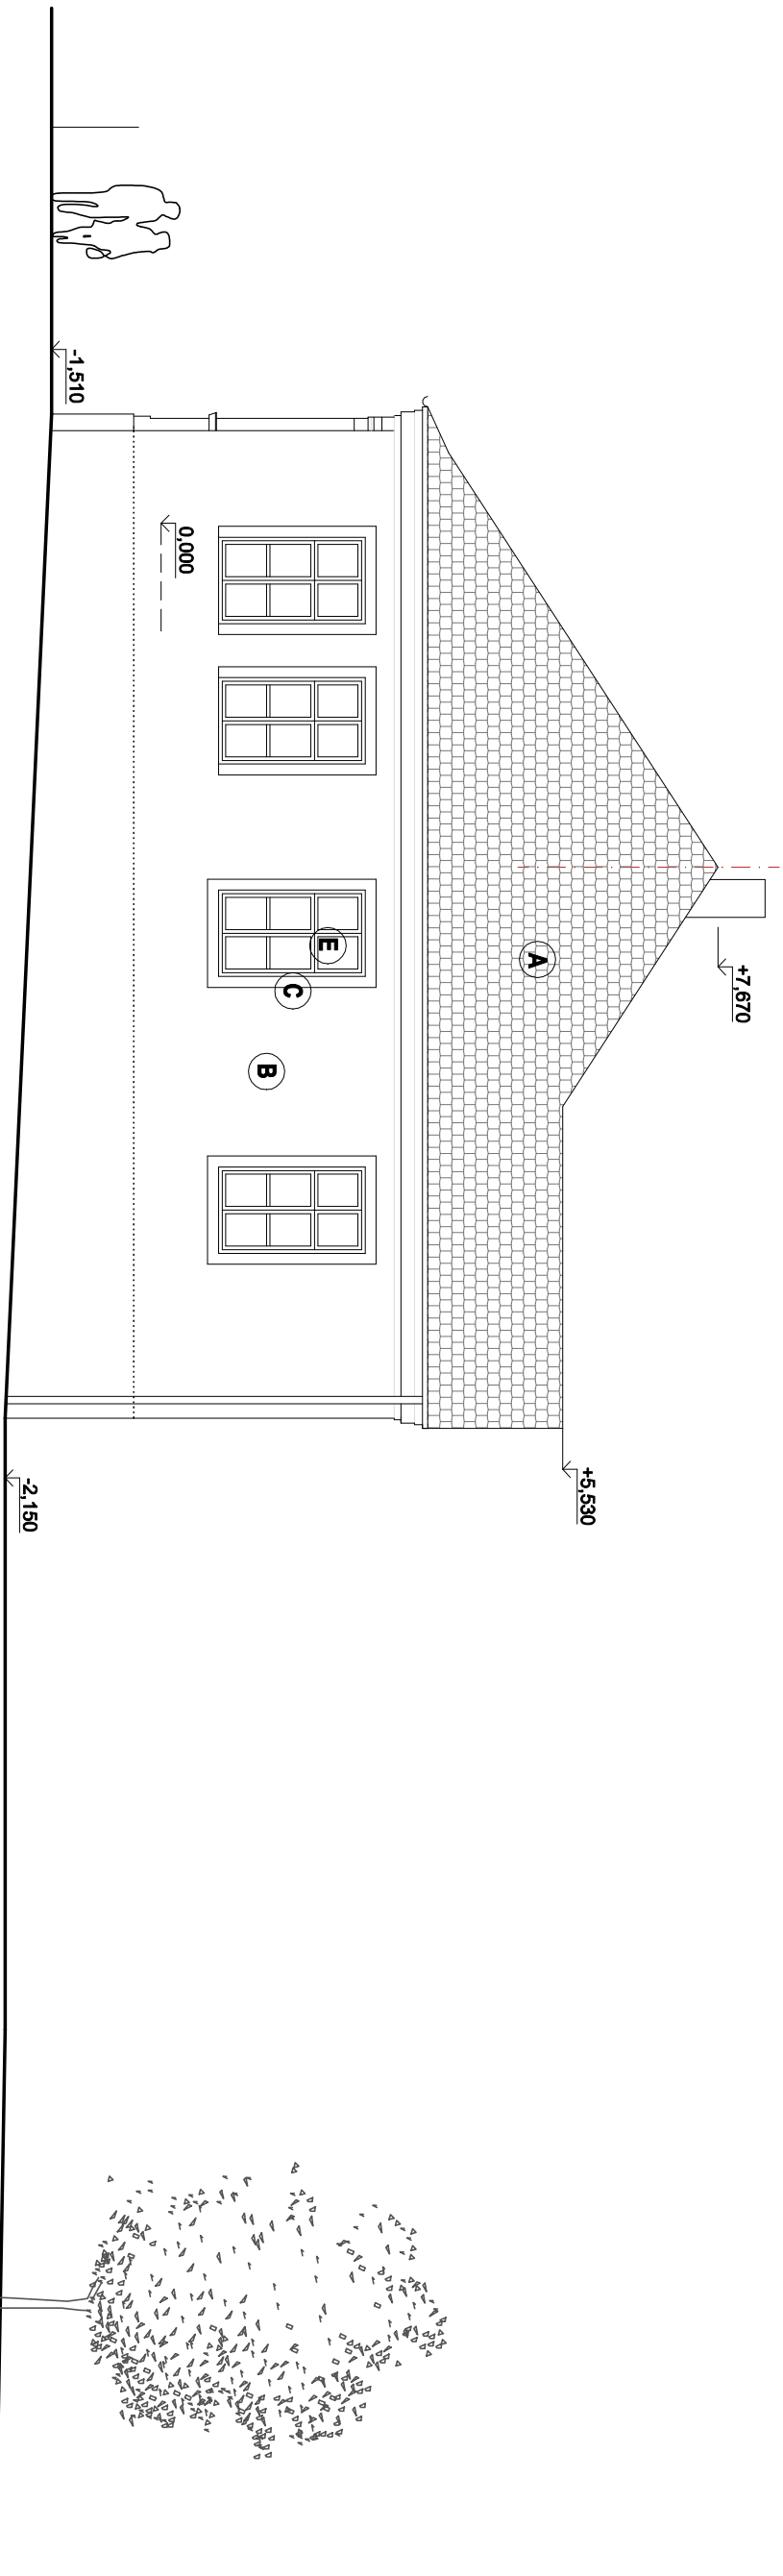


Legenda povrhu

- A** Keramická střešní taška bobrovka, barvy cihlové červené, šupinové krytí
- B** Omítka vápenná vnější, barvy světle okrové
- C** Šambrány oken, barvy světle pastelové žluté
- D** Sokl, barvy lomené bílé
- E** Dřevěná špaletová okna, barvy tmavé hnědé (ze strany interiéru barvy slonové kosti)

0,000=310,41 B.p.v.

Index	Popis změny	Datum	Provedl	Podpis																																					
Vedoucí projektant: Ing. arch. Miroslav Dvořák		Projektant:  DELTA projekt DELTA projekt s.r.o. Havlíkovo nám. 104/I 38001 Děčice IČ: 251 60 150 DIČ: CZ25160150 www.deltaprojekt.cz *420 724 040 424 <tr><td>Vypracoval:</td><td>Ing. arch. Eva Komendová</td></tr> <tr><td>Investor:</td><td>Městs Vranov nad Dyjí Náměstí 21, 671 03 Vranov nad Dyjí</td></tr> <tr><td>Akce:</td><td>Úpravy objektu č. p. 165 na obecní dům</td><td>Zak. č.: 01 01 / 2020</td><td colspan="2">Kopie:</td></tr> <tr><td></td><td></td><td>Datum: červen 2020</td><td colspan="2"></td></tr> <tr><td></td><td></td><td>Stupeň: ZSS</td><td colspan="2"></td></tr> <tr><td>Část:</td><td>D. Dokumentace objektu</td><td>Místo: Vranov n. Dyjí</td><td colspan="2">Kopie:</td></tr> <tr><td></td><td></td><td>Okres: Znojmo</td><td colspan="2"></td></tr> <tr><td></td><td></td><td>Počet A4:2</td><td colspan="2" rowspan="2">10</td></tr> <tr><td>Obsah:</td><td>Pohled severozápadní</td><td>Měřítko: 1:100</td></tr>			Vypracoval:	Ing. arch. Eva Komendová	Investor:	Městs Vranov nad Dyjí Náměstí 21, 671 03 Vranov nad Dyjí	Akce:	Úpravy objektu č. p. 165 na obecní dům	Zak. č.: 01 01 / 2020	Kopie:				Datum: červen 2020					Stupeň: ZSS			Část:	D. Dokumentace objektu	Místo: Vranov n. Dyjí	Kopie:				Okres: Znojmo					Počet A4:2	10		Obsah:	Pohled severozápadní	Měřítko: 1:100
Vypracoval:	Ing. arch. Eva Komendová	
Investor:	Městs Vranov nad Dyjí Náměstí 21, 671 03 Vranov nad Dyjí	
Akce:	Úpravy objektu č. p. 165 na obecní dům	Zak. č.: 01 01 / 2020	Kopie:																																						
		Datum: červen 2020																																							
		Stupeň: ZSS																																							
Část:	D. Dokumentace objektu	Místo: Vranov n. Dyjí	Kopie:																																						
		Okres: Znojmo																																							
		Počet A4:2	10																																						
Obsah:	Pohled severozápadní	Měřítko: 1:100																																							

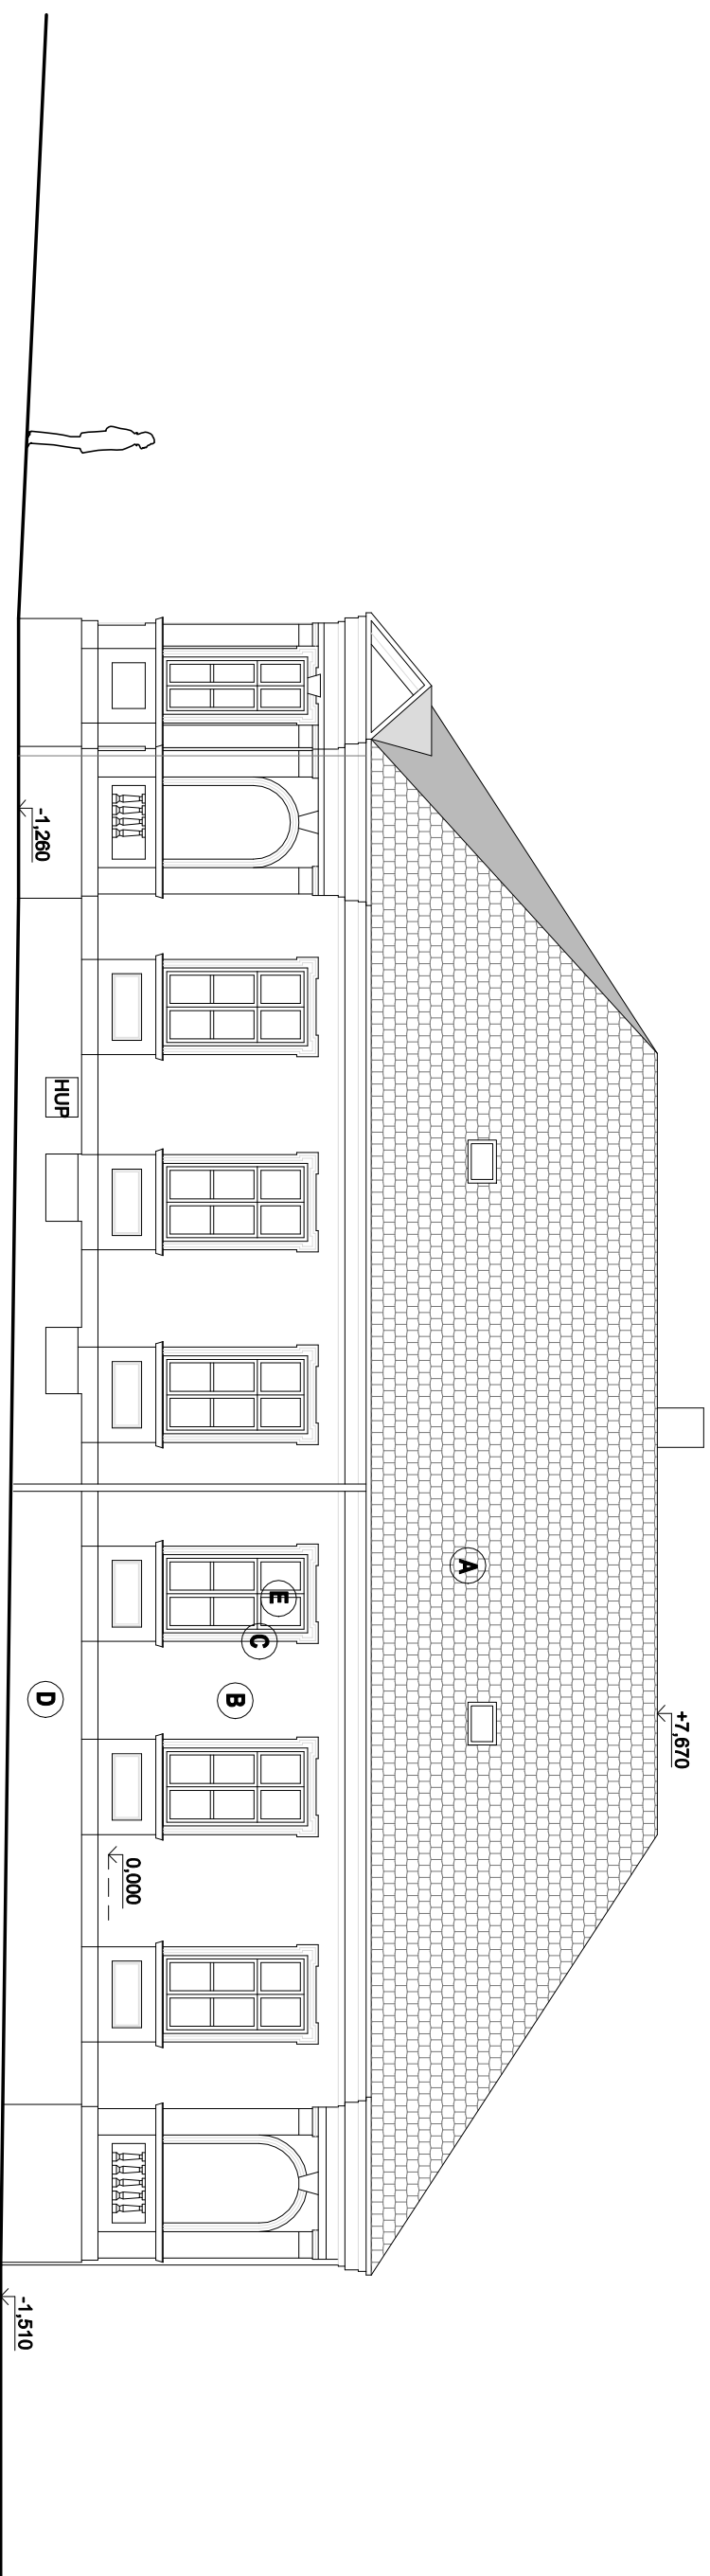

Legenda povrhu

- A** Keramická střešní taška bobrovka, barvy cihlové červené, šupinové krytí
- B** Omítka vápenná vnější, barvy světle okrové
- C** Šambrány oken, barvy světle pastelové žluté
- D** Sokl, barvy lomené bílé
- E** Dřevěná špaletová okna, barvy tmavé hnědé (ze strany interiéru barvy slonové kosti)

0,000=310,41 B.p.v.

Index	Popis změny	Datum	Provedl	Podpis
Vedoucí projektant:	Ing. arch. Miroslav Dvořák	Projektant:		
Vypracoval:	Ing. arch. Eva Komentová			
Investor:	Městys Vranov nad Dyjí Náměstí 21, 671 03 Vranov nad Dyjí	 DELTA projekt DELTA projekt s.r.o. Havlíkovo nám. 104 39001 Dačice IČ: 261 60 150 DIČ: CZ23100150		
Akte:	Úpravy objektu č. p. 165 na obecní dům	Zak. č.: 01 01 / 2020	Kopie:	
		Datum: červen 2020		
		Stupeň: ZSS		
Část:	D. Dokumentace objektu	Místo: Vranov n. Dyjí	Kopie:	
		Okres: Znojmo		
		Počet A4:2		
Obsah:	Pohled severovýchodní	Měřítka: 1:100	11	