


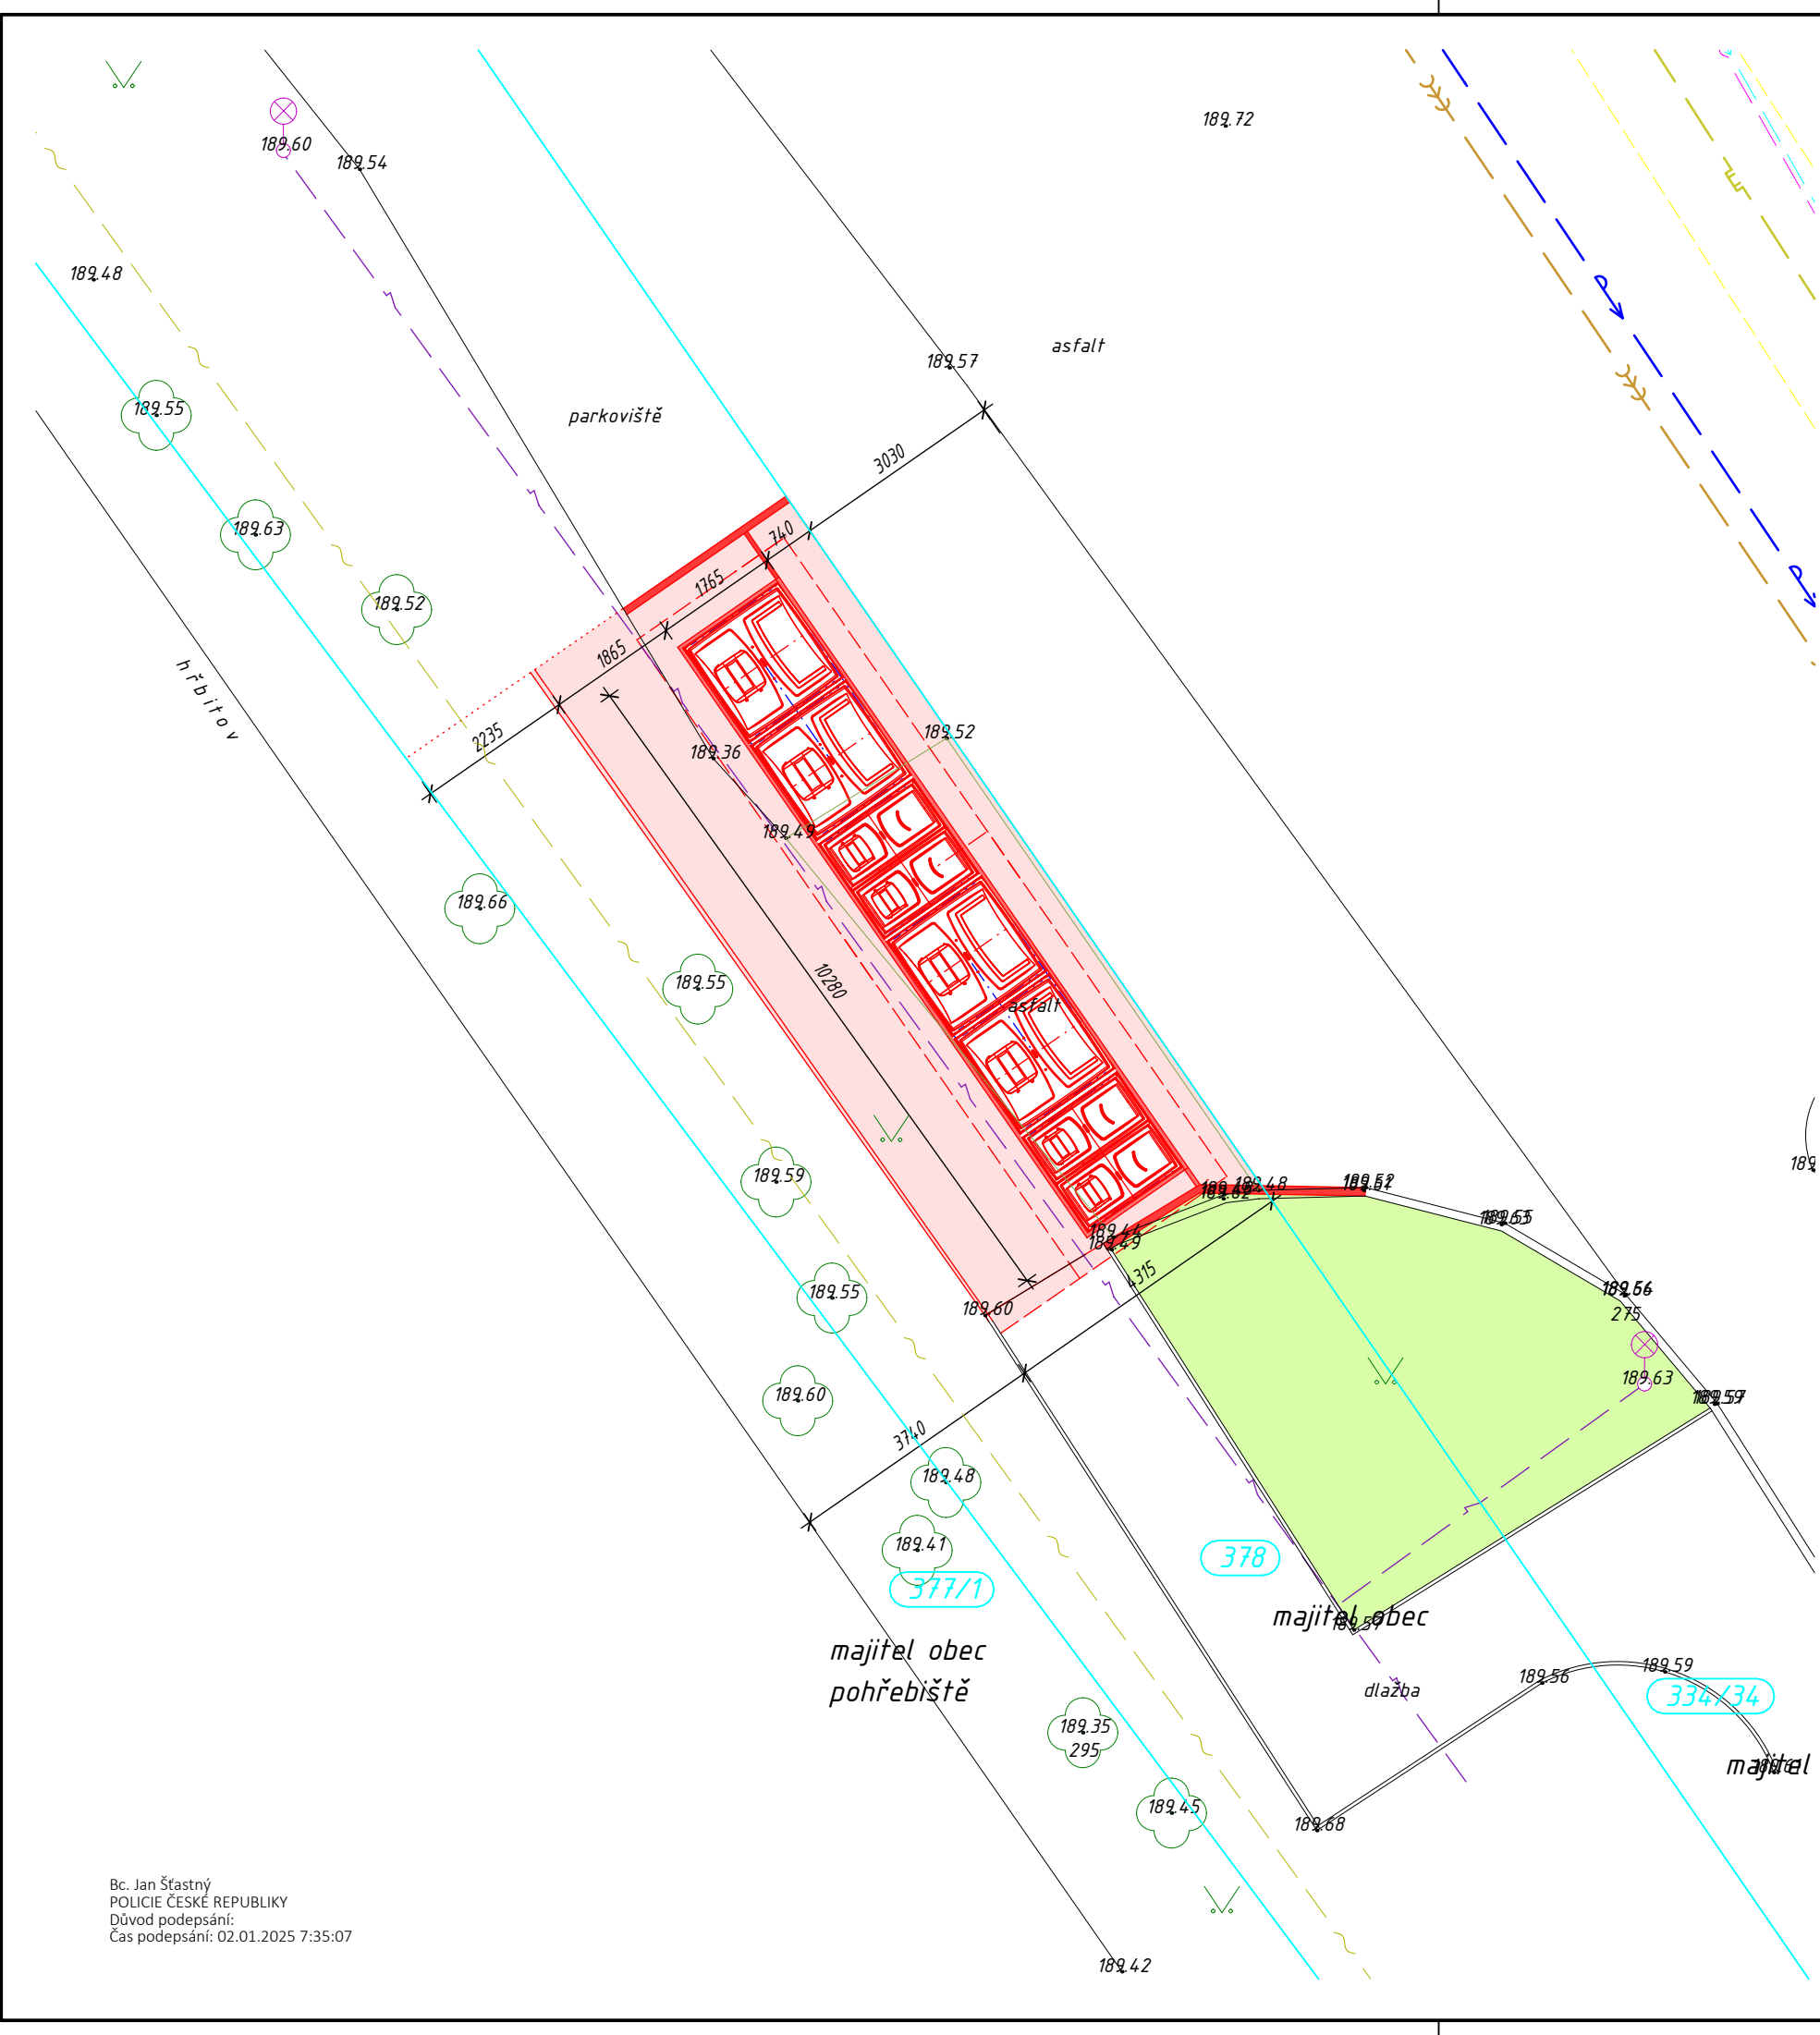

LEGENDA

KONSTRUKCE

- STÁVAJÍCÍ KONSTRUKCE
- NOVÉ KONSTRUKCE
- BOURANÉ KONSTRUKCE
- KATASTR NEMOVITOSTÍ
- ZELEŇ, STROMY

ZÁMKOVÁ DLAŽBA tl. 8cm
BETONOVÝ OBRUBNÍK 80 mm
BETONOVÝ OBRUBNÍK 100 mm
BETONOVÉ PALISÁDY 120/180/400mm
BETONOVÉ PALISÁDY 120/180/600mm
BETONOVÉ PALISÁDY 120/180/800mm

SÍTĚ

SDĚLOVACÍ SÍTĚ
T-MOBILE
VODAFONE
ČETIN
TRASA NN PODZEMNÍ
TRASA VN PODZEMNÍ
TRASA NN TELCO
TRASA NN PRO VO PODZEMNÍ
KANALIZACE
VODOVOD, OCHRANNÉ PÁSMO VODOVOD
PLYNOVOD
TEPLOVOD
OBRUBNÍK 50mm
ZATRAVNĚNÍ, OBNOVA ZELENĚ
ASFALT - OBALOVANÁ SMĚS

Projektant:

HK, spol. s r.o., Doubravínova 336/20, 163 00 Praha 6
tel: 777 025 483, email: rhubkova@seznam.cz, IČ: 63675111

HK spol. s r.o.

Zpracovatel části:	Zodpovědný projektant:	Vypracoval:	Kontroloval:
	Ing. Hubková	Ing. Hubková	

Investor: Město Poděbrady, Jiřího nám 20/I, 290 31 Poděbrady	Stupeň dok.: DSP	Datum: 06/24
Stavba: POLOPODZEMNÍ KONTEJNERY PODĚBRADY V. etapa	Počet formátů: 2A4	Zak. číslo: 468-24
Kraj: STŘEDOČESKÝ	Měřítko: 1:100	Číslo paré:
Stavební objekt (SO), provozní soubor (PS):		
Část: ARCHITEKTONICKO STAVEBNÍ ŘEŠENÍ		
Název výkresu: LOKALITA 2 , KOLÍNSKÁ - půdorys	Č. výkresu: 2	

Bc. Jan Štátný
POLICIE ČESKÉ REPUBLIKY
Důvod podepsání:
Čas podepsání: 02.01.2025 7:35:07