


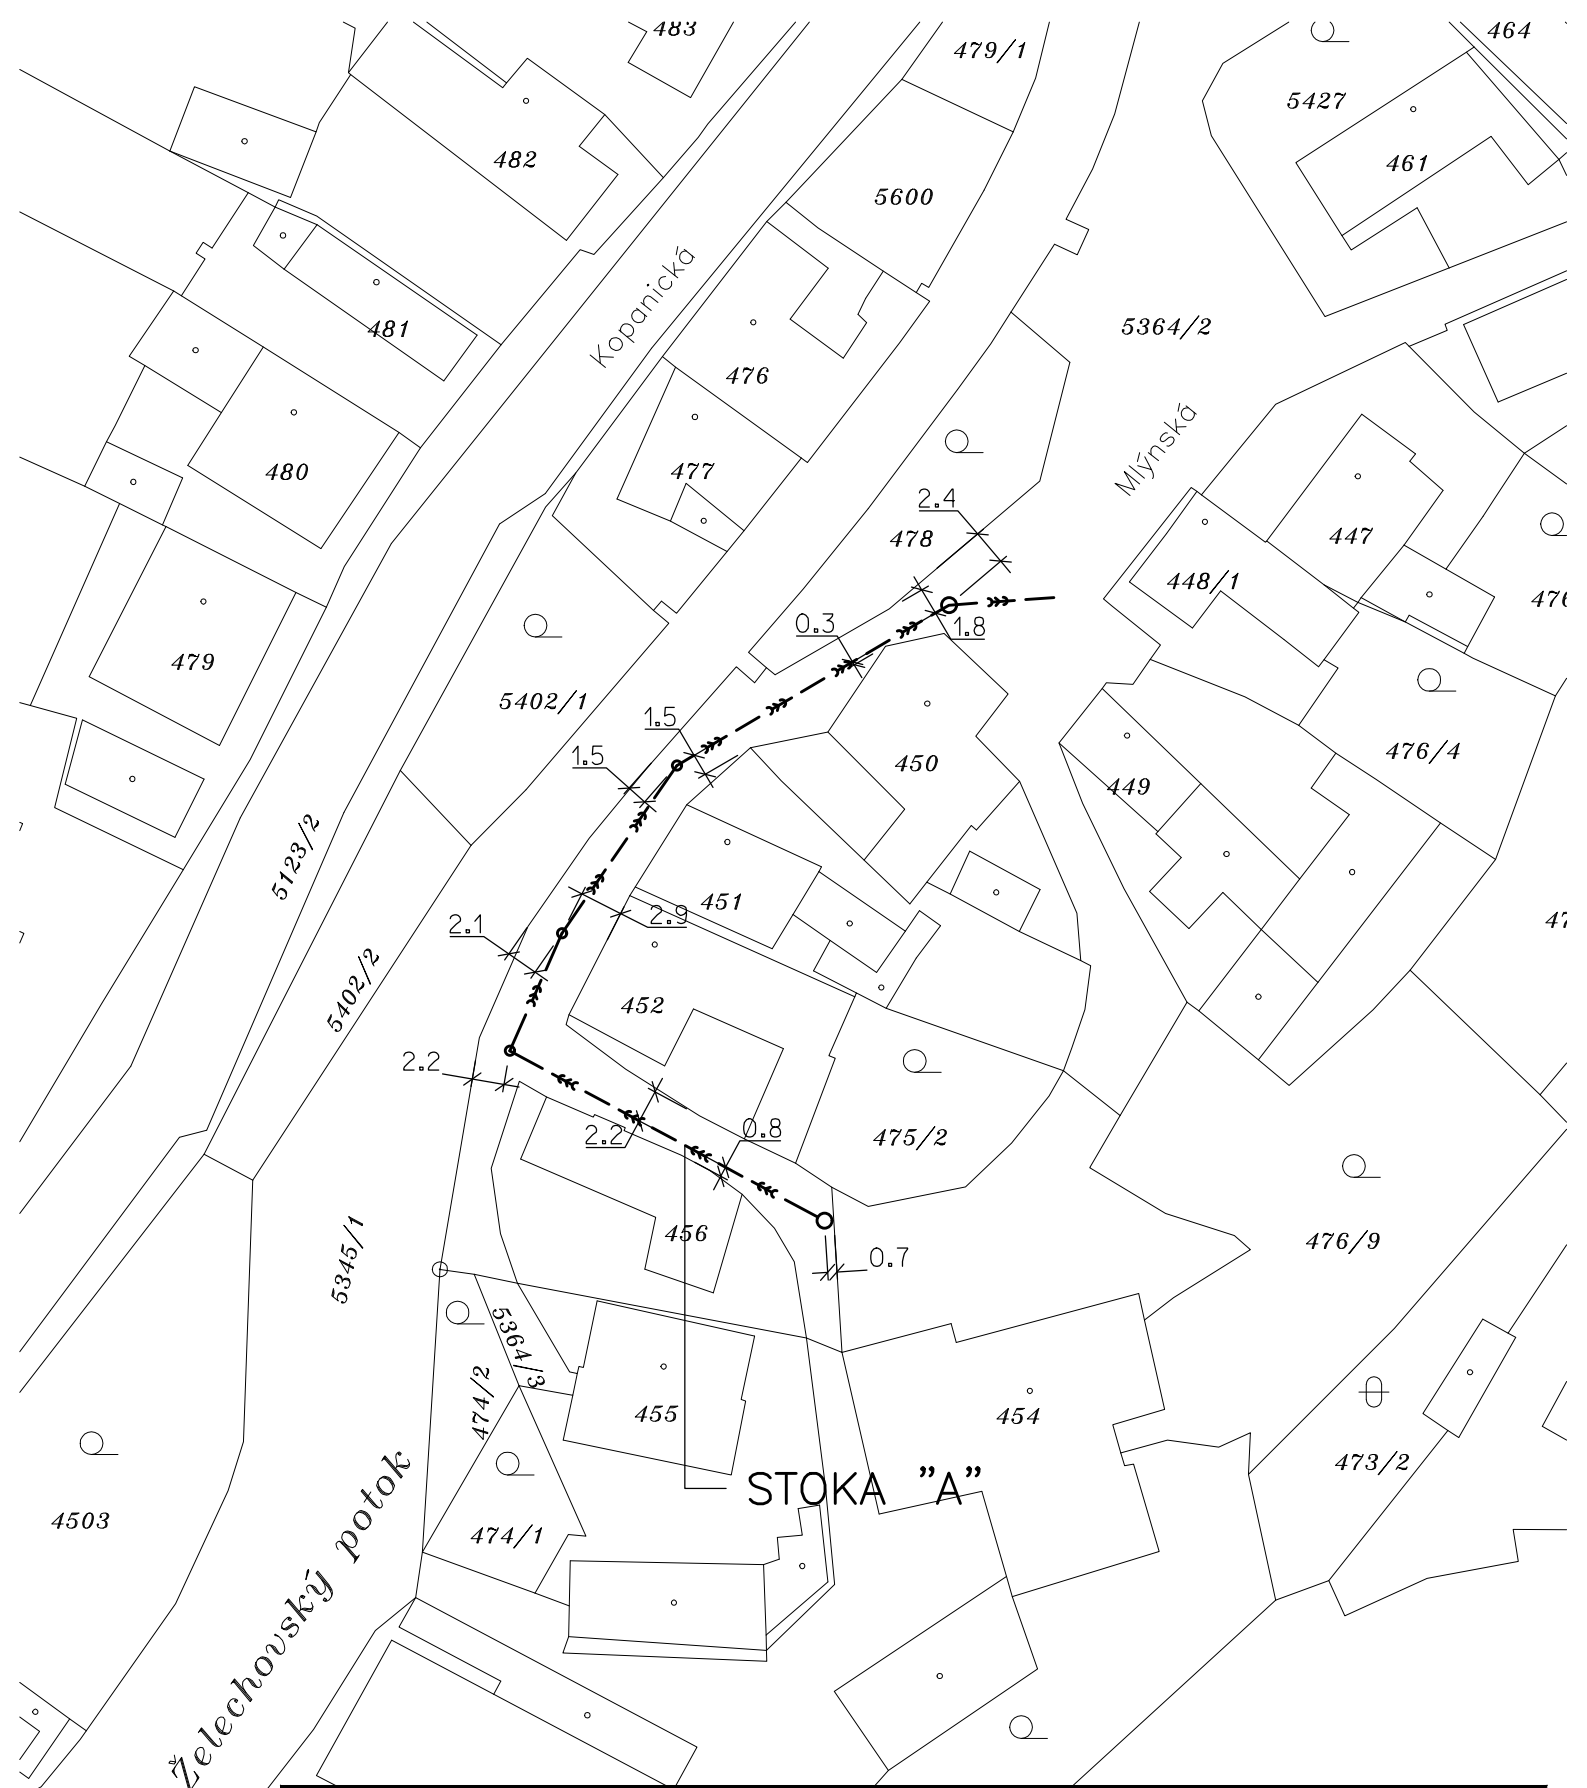

VYPRACOVAL M.FLEKAČ	ZODP. PROJ. DÍLU M.FLEKAČ	ZODP. PROJ. AKCE M.FLEKAČ	 Dlouhá 108 , 760 01 ZLÍN tel.: 732301328 flekac@arsprojekt.cz		
KRAJ ZLÍNSKÝ		OBEC Vizovice	FORMÁT		A4
OBJEDNATEL: Město Vizovice, Masarykovo náměstí č.p. 1007, Vizovice			DATUM		7/2017
AKCE: DOPLNĚNÍ KANALIZACE NA ULICI MLÝNSKÁ VE VIZOVICÍCH C.SITUACE STAVBY			ÚČEL		DSP
			ČÍSLO ZAKÁZKY		10-DSP-17
			ČÍSLO KOPIE		
OBSAH: SITUACE KATASTRÁLNÍ			DÍL:		STAVEBNÍ
			MĚŘÍTKO 1:500		ČÍSLO VÝKR. C.2