


PŮDORYS 6.NP

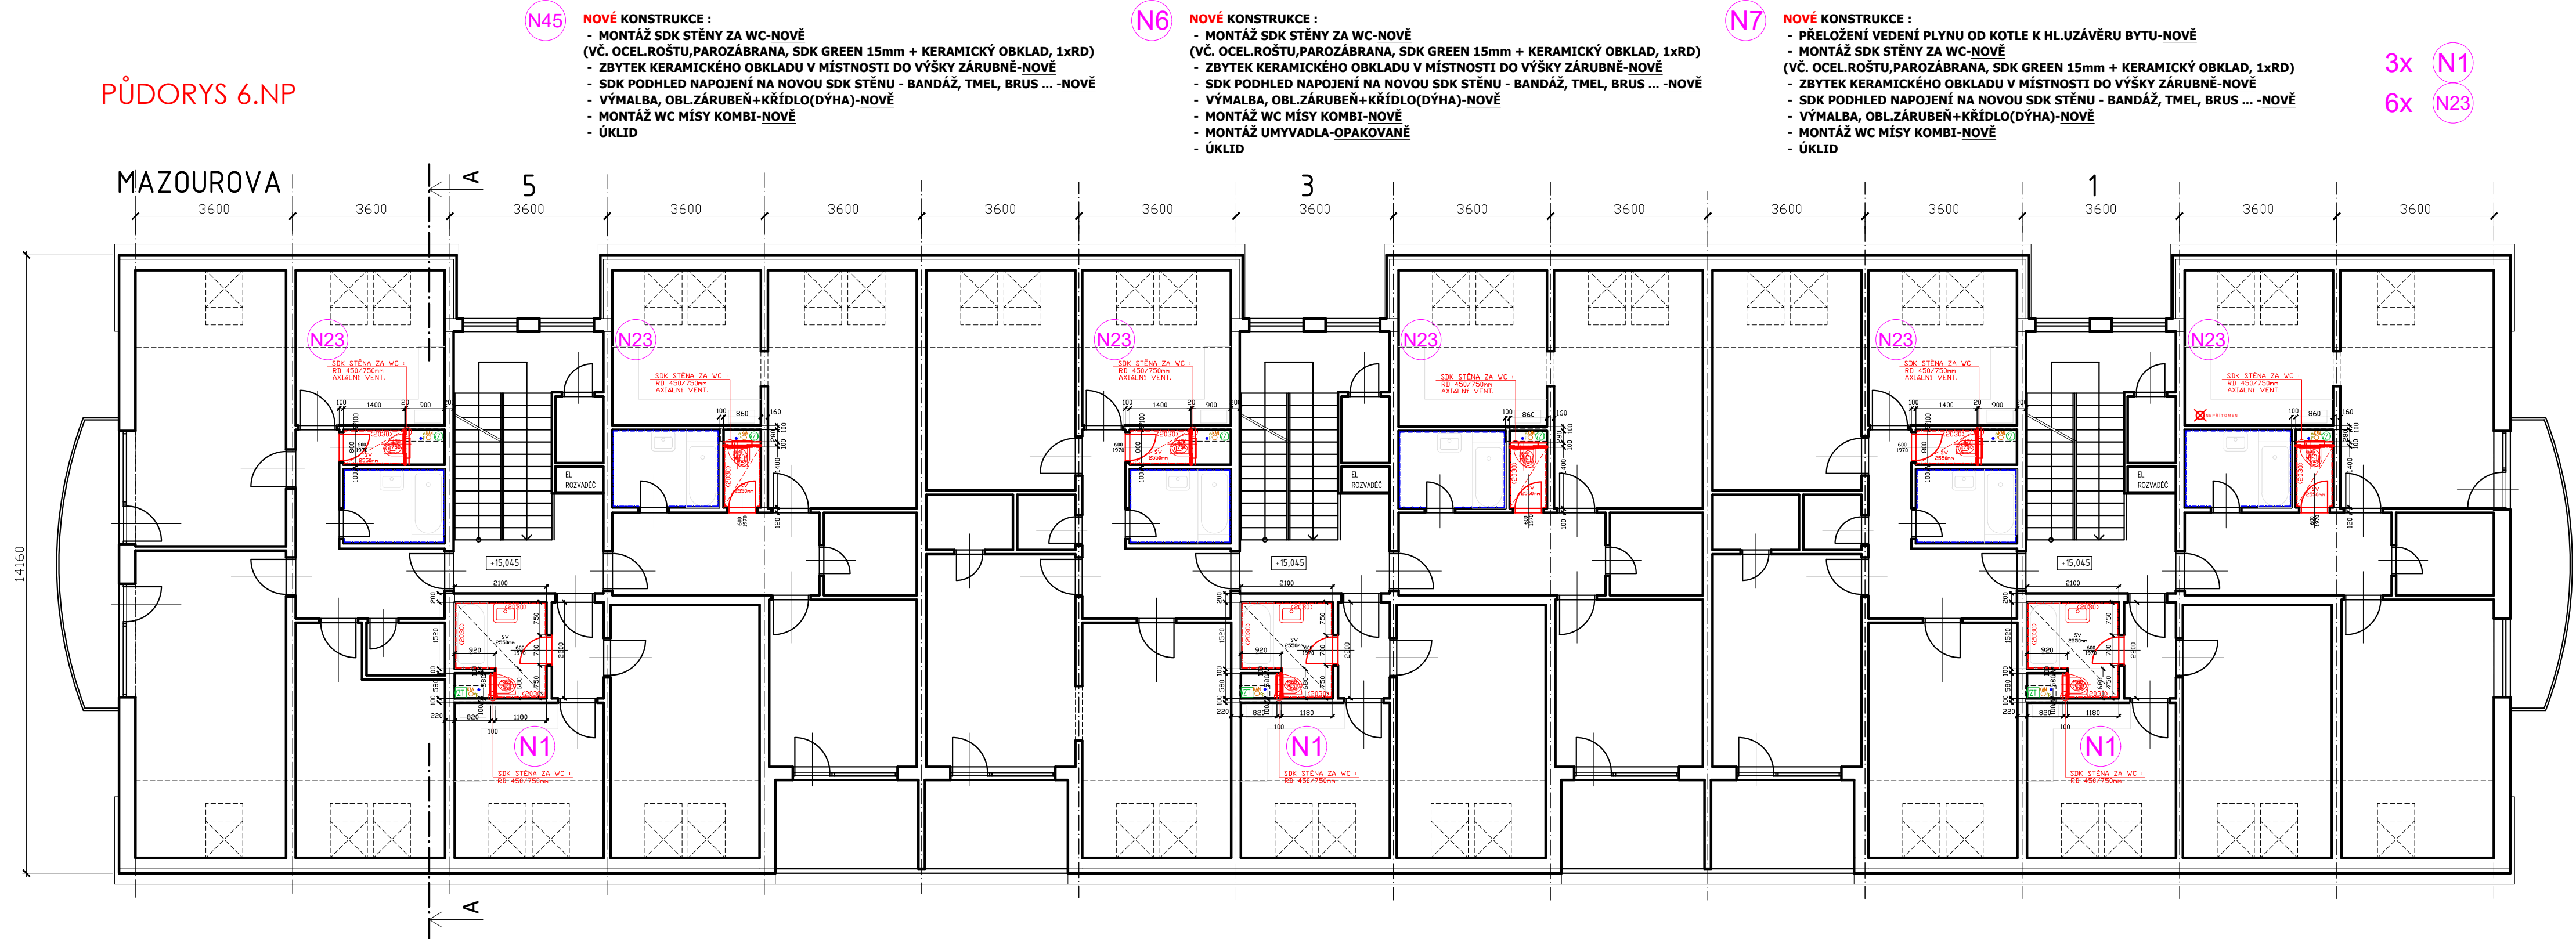

- N1 NOVÉ KONSTRUKCE :**
- MONTÁŽ SDK STĚNY ZA WC-NOVÉ (VČ. OCEL.ROŠTU, SDK PŘEDSTĚNY+MONTÁŽNÍ PRVEK GEBERIT DUOFIX-NOVÉ, SDK GREEN 15mm + ČÁSTĚNÉ KERAMICKÝ OBKLAD, 1xRD)
 - ZBYTEK KERAMICKÉHO OBKLADU V MÍSTNOSTI DO VÝŠKY ZÁRUBNĚ-NOVÉ (VČ.KERAMICKÉHO OBKLADU VANY)
 - SDK PODHLED (cca 1m2) VČ. ROŠTU A ZÁVĚSŮ A NAPOJENÍ - BANDAŽ, TMEL, BRUS ... -VŠE NOVÉ
 - VÝMALBA, OBL.ZÁRUBĚN+KŘÍDLO(DÝHA)-NOVÉ
 - MONTÁŽ WC MÍSY-NOVÉ
 - MONTÁŽ UMYVADLA+SKŘÍNKY, ZRCADLA, ...OPĚTOVNĚ
 - ÚKLID
- N23 NOVÉ KONSTRUKCE :**
- MONTÁŽ SDK STĚNY ZA WC-NOVÉ (VČ. OCEL.ROŠTU, SDK PŘEDSTĚNY+MONTÁŽNÍ PRVEK GEBERIT DUOFIX-NOVÉ, SDK GREEN 15mm + KERAMICKÝ OBKLAD, 1xRD, 1xAXIÁLNÍ VENTILÁTOR)
 - ZBYTEK KERAMICKÉHO OBKLADU V MÍSTNOSTI DO VÝŠKY ZÁRUBNĚ-NOVÉ
 - SDK PODHLED VČ. ROŠTU A ZÁVĚSŮ A NAPOJENÍ - BANDAŽ, TMEL, BRUS ... -VŠE NOVÉ
 - VÝMALBA, OBL.ZÁRUBĚN+KŘÍDLO(DÝHA)-NOVÉ
 - MONTÁŽ WC MÍSY-NOVÉ
 - ÚKLID


LEGENDA MATERIÁLŮ

- STÁVAJÍCÍ KONSTRUKCE OBECNĚ
- NOVÉ KONSTRUKCE OBECNĚ
- X - NEPŘÍTOMEN

NEDÍLNOU SOUČÁSTÍ PD JE TECHNICKÁ ZPRÁVA !

VEDOUČÍ PROJEKTANT	ZOOP.PROJEKTANT	VYPRACOVAL	Sorado s.r.o. PROJEKTOVÁNÍ STAVBY A DOKUMENTACE Ing. Antonín Tesp Ing. Antonín Tesp Ing. Antonín Tesp	
INVESTOR	Stavění město Brno, městská část Brno-Zečovice Gagoldova 7, 615 00 Brno		FORMÁT: 3x44 DATUM: 06/2022 MĚŘÍTKO: 1:100 ZAK.Č. : STUPEŇ: DPS	
STAVBA:	STAVEBNÍ ÚPRAVY BD. VÝMĚNA STUPACEK VODY BD MAZOUROVA 5-1, BRNO		ARCHIVNÍ ČÍSLO (Č. VKRESL.) D. 1.1.2_14	
PROFESÍ/ČAST P.D. :	D. 11 - Architektonicko-stavební řešení			
STAVEBNÍ OBJEKT:				
PŘÍLOHA :	PŮDORYS 6.NP NOVÝ STAV			

PŮDORYS 5.NP

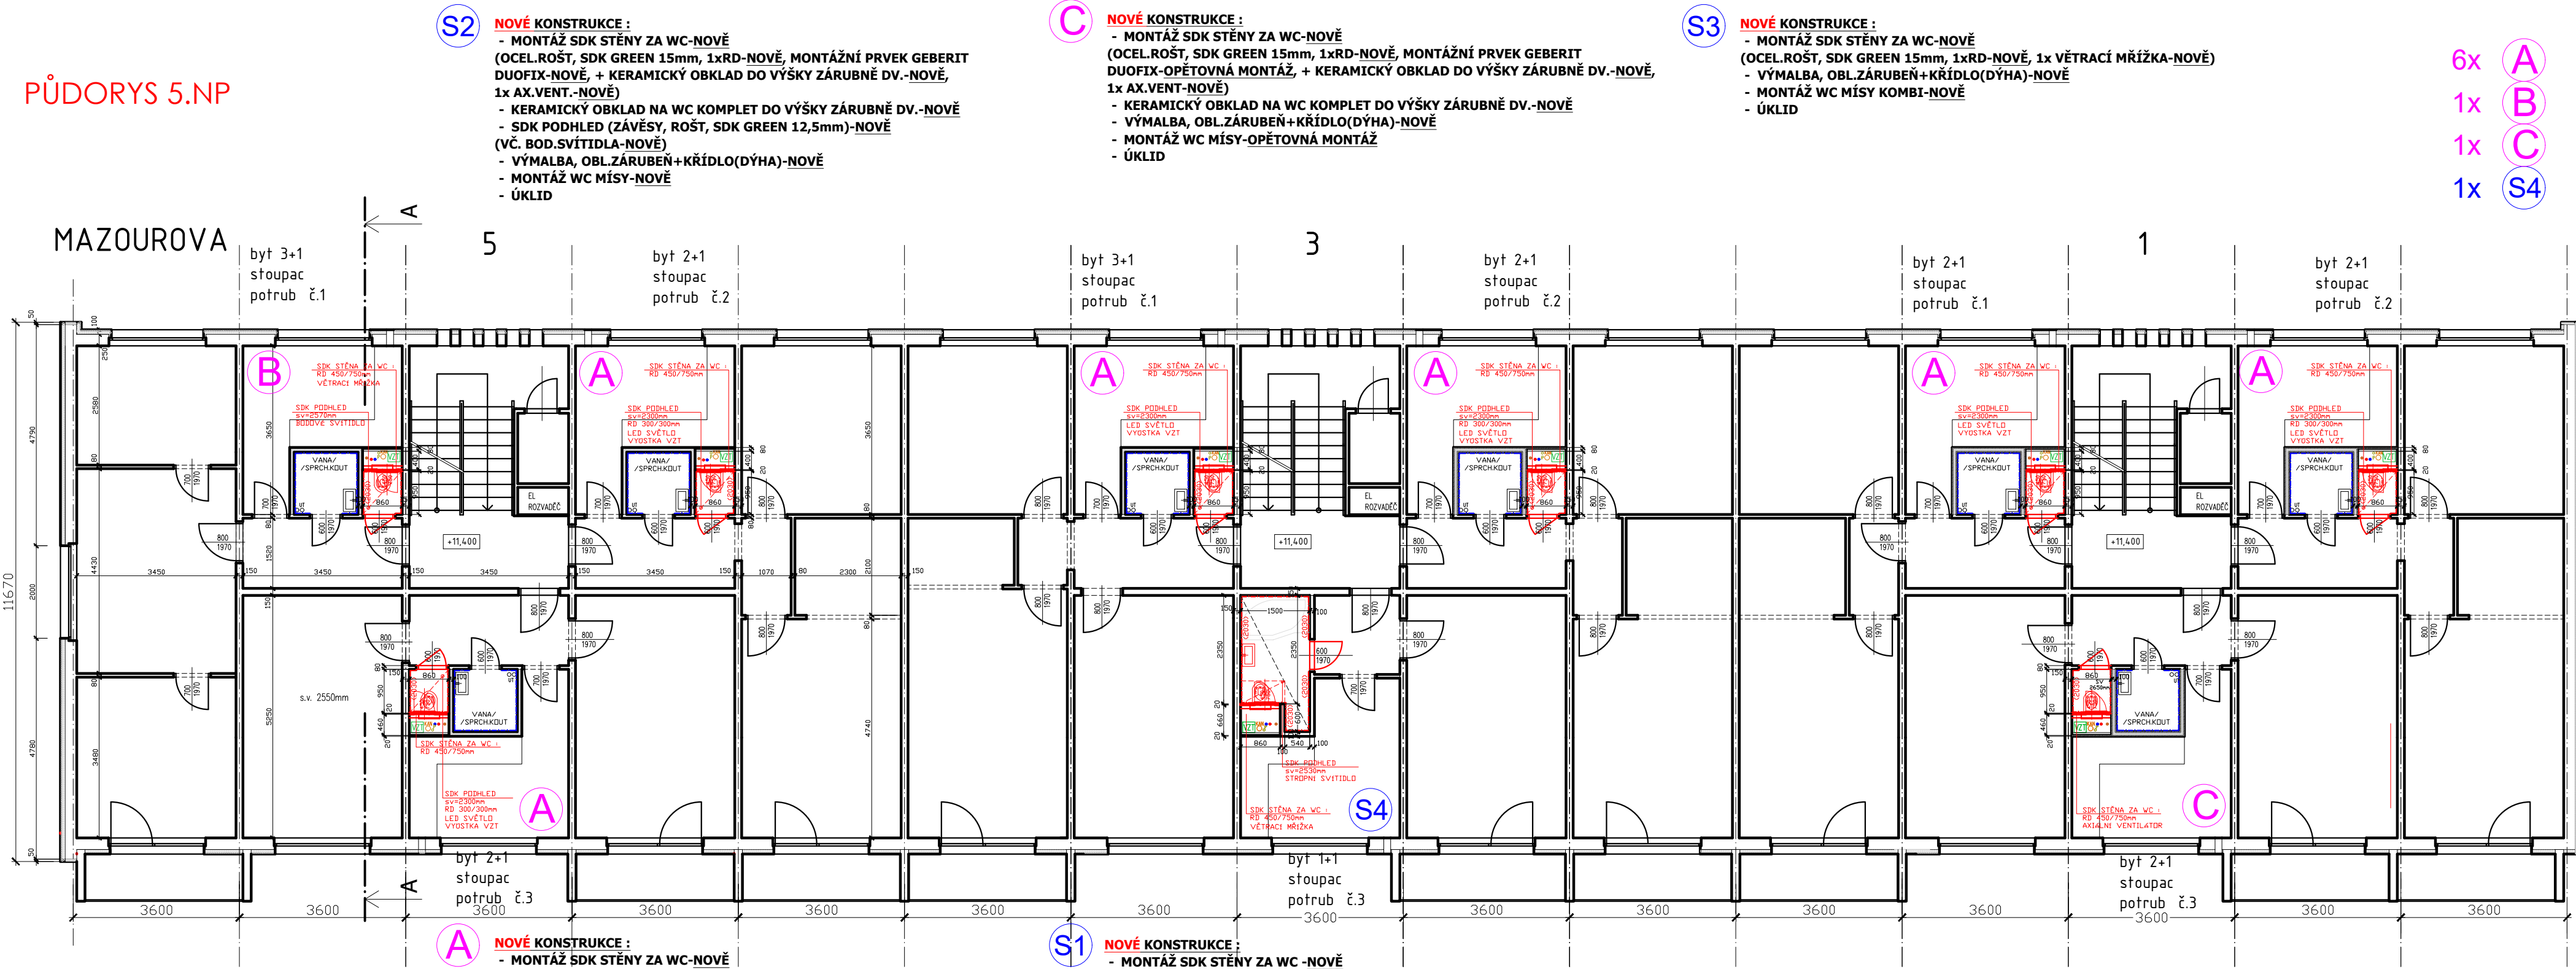

- S4 NOVÉ KONSTRUKCE :**
- MONTÁŽ SDK STĚNY ZA WC-NOVÉ (VČ. OCEL.ROŠTU, MONTÁŽNÍ PRVEK GEBERIT DUOFIX-OPĚTOVNÁ MONTÁŽ, SDK GREEN 15mm + ČÁSTĚNÉ KERAMICKÝ OBKLAD, 1xRD, VĚTRACÍ MŘÍŽKA-NOVÉ)
 - ZBYTEK KERAMICKÉHO OBKLADU V MÍSTNOSTI DO VÝŠKY ZÁRUBNĚ-NOVÉ (VČ. KER.OBKLAU VANY)
 - SDK PODHLED (cca 1m2) VČ. ROŠTU A ZÁVĚSŮ A NAPOJENÍ, AX.VENT. - BANDAŽ, TMEL, BRUS ... -VŠE NOVÉ
 - VÝMALBA, OBL.ZÁRUBĚN+KŘÍDLO(DÝHA)-NOVÉ
 - MONTÁŽ WC MÍSY, UMYVADLA+SKŘÍNKY, ZRCADLA, ...OPĚTOVNĚ
 - ÚKLID
- D NOVÉ KONSTRUKCE :**
- MONTÁŽ SDK STĚNY ZA WC-NOVÉ (VČ. OCEL.ROŠTU, MONTÁŽNÍ PRVEK GEBERIT DUOFIX-OPĚTOVNÁ MONTÁŽ, SDK GREEN 15mm + KERAMICKÝ OBKLAD DO VÝŠKY ZÁRUBNĚ DV.-NOVÉ, 1x VĚTRACÍ MŘÍŽKA-NOVÉ)
 - KERAMICKÝ OBKLAD NA WC KOMPLET DO VÝŠKY ZÁRUBNĚ DV.-NOVÉ
 - SDK PODHLED (ZÁVĚSY, ROŠT, SDK GREEN 12,5mm)-NOVÉ
 - VÝMALBA, OBL.ZÁRUBĚN+KŘÍDLO(DÝHA)-NOVÉ
 - MONTÁŽ WC MÍSY-NOVÉ
 - ÚKLID
- S1 NOVÉ KONSTRUKCE :**
- MONTÁŽ SDK STĚNY ZA WC-NOVÉ (VČ. OCEL.ROŠTU, SDK GREEN 15mm, 1xRD-NOVÉ, MONTÁŽNÍ PRVEK GEBERIT DUOFIX-OPĚTOVNÁ MONTÁŽ, + KERAMICKÝ OBKLAD DO VÝŠKY ZÁRUBNĚ DV.-NOVÉ, 1x VĚTRACÍ MŘÍŽKA-NOVÉ)
 - KERAMICKÝ OBKLAD NA WC KOMPLET DO VÝŠKY ZÁRUBNĚ DV.-NOVÉ
 - SDK PODHLED (ZÁVĚSY, ROŠT, SDK GREEN 12,5mm)-NOVÉ
 - VÝMALBA, OBL.ZÁRUBĚN+KŘÍDLO(DÝHA)-NOVÉ
 - MONTÁŽ WC MÍSY-NOVÉ
 - ÚKLID
- B NOVÉ KONSTRUKCE :**
- MONTÁŽ SDK STĚNY ZA WC-NOVÉ (VČ. OCEL.ROŠTU, SDK GREEN 15mm, 1xRD-NOVÉ, MONTÁŽNÍ PRVEK GEBERIT DUOFIX-OPĚTOVNÁ MONTÁŽ, + KERAMICKÝ OBKLAD DO VÝŠKY ZÁRUBNĚ DV.-NOVÉ, 1x VĚTRACÍ MŘÍŽKA-NOVÉ)
 - KERAMICKÝ OBKLAD NA WC KOMPLET DO VÝŠKY ZÁRUBNĚ DV.-NOVÉ
 - SDK PODHLED (ZÁVĚSY, ROŠT, SDK GREEN 12,5mm)-NOVÉ
 - VÝMALBA, OBL.ZÁRUBĚN+KŘÍDLO(DÝHA)-NOVÉ
 - MONTÁŽ WC MÍSY-NOVÉ
 - ÚKLID

LEGENDA MATERIÁLŮ

- STÁVAJÍCÍ KONSTRUKCE OBECNĚ
- NOVÉ KONSTRUKCE OBECNĚ
- X - NEPŘÍTOMEN

NEDÍLNOU SOUČÁSTÍ PD JE TECHNICKÁ ZPRÁVA !

VEDOUČÍ PROJEKTANT	ZOOP.PROJEKTANT	VYPRACOVAL	Sorado s.r.o. PROJEKTOVÁNÍ STAVBY A DOKUMENTACE Ing. Antonín Tesp Ing. Antonín Tesp Ing. Antonín Tesp	
INVESTOR	Stavění město Brno, městská část Brno-Zečovice Gagoldova 7, 615 00 Brno		FORMÁT: 3x44 DATUM: 06/2022 MĚŘÍTKO: 1:100 ZAK.Č. : STUPEŇ: DPS	
STAVBA:	STAVEBNÍ ÚPRAVY BD. VÝMĚNA STUPACEK VODY BD MAZOUROVA 5-1, BRNO		ARCHIVNÍ ČÍSLO (Č. VKRESL.) D. 1.1.2_13	
PROFESÍ/ČAST P.D. :	D. 11 - Architektonicko-stavební řešení			
STAVEBNÍ OBJEKT:				
PŘÍLOHA :	PŮDORYS 5.NP NOVÝ STAV			