




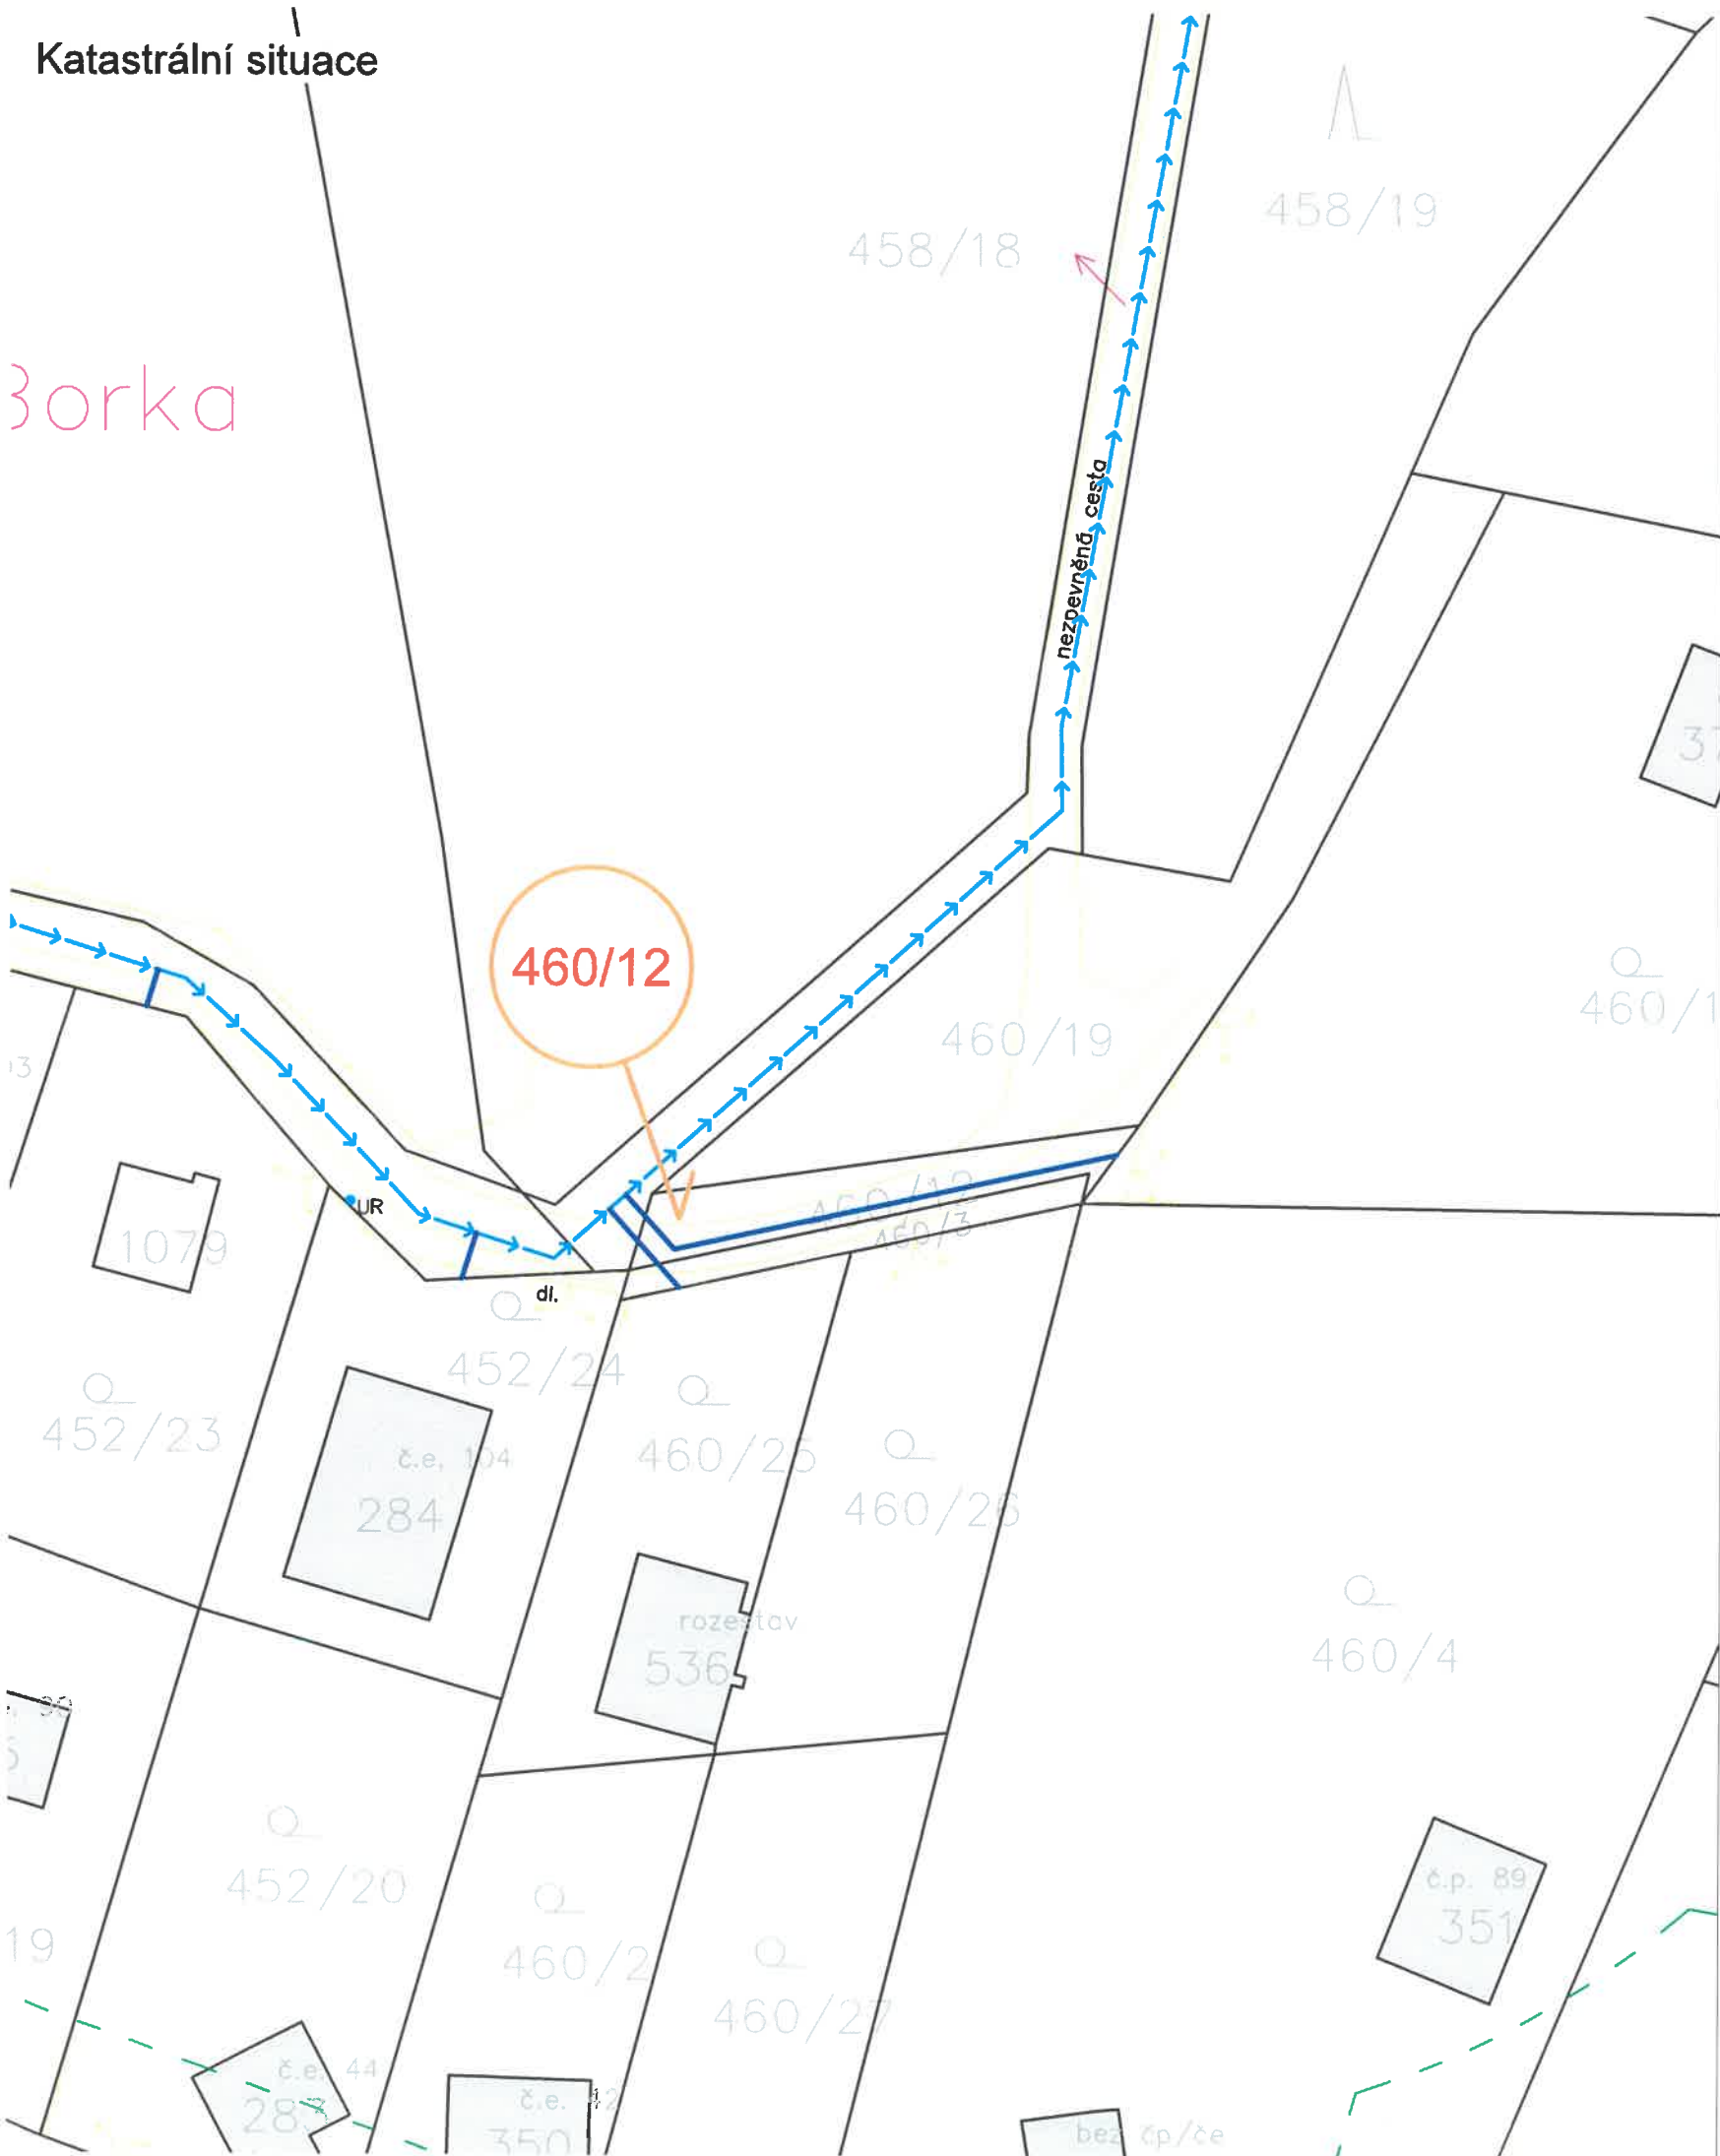


3orka



Kreslí: ING. M. KRÍŽ 	Navrhl: ING. M. KRÍŽ 	Odpovědný projektant: ING.MGR. P. DVOŘÁK 	Technická kontrola: ING.MGR. P. DVOŘÁK 	 VODOHOSPODÁŘSKÝ ROZVOJ A VÝSTAVBA a.s. Nábřeží 4 150 56 Praha 5
Kraj: STŘEDOČESKÝ		Obec: PŘESTAVLKY U ČERČAN		
Investor: OBEC PŘESTAVLKY U ČERČAN				
Název stavby:				Soubor: situace_Prestavlkvy.dwg
VODOVOD BORKA				Formát: 2 A4
				Datum:
				Stupeň: DUR
Č. zakázky:				4165/002
Příloha: Souhlas vlastníků – majetkoprávní situace				Měřítko: M 1:500 Číslo přílohy: — Č. pare:

