



Přehledná situace

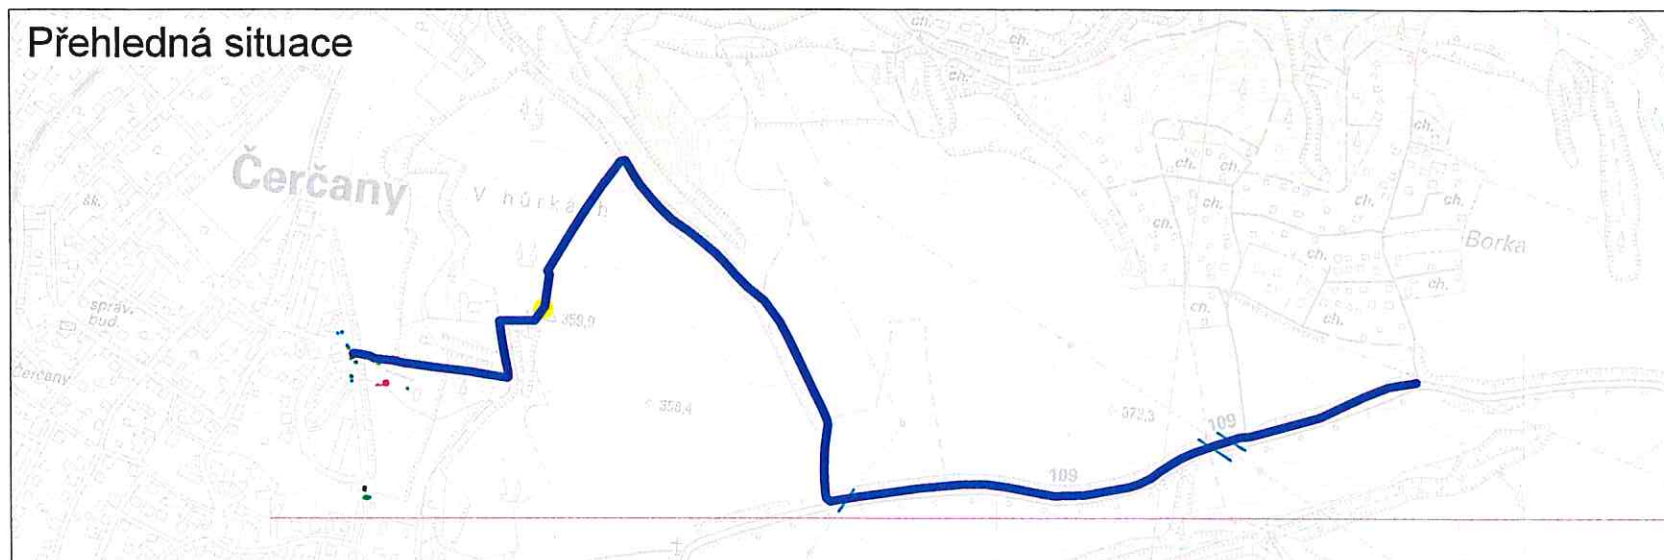

Katastrální situace

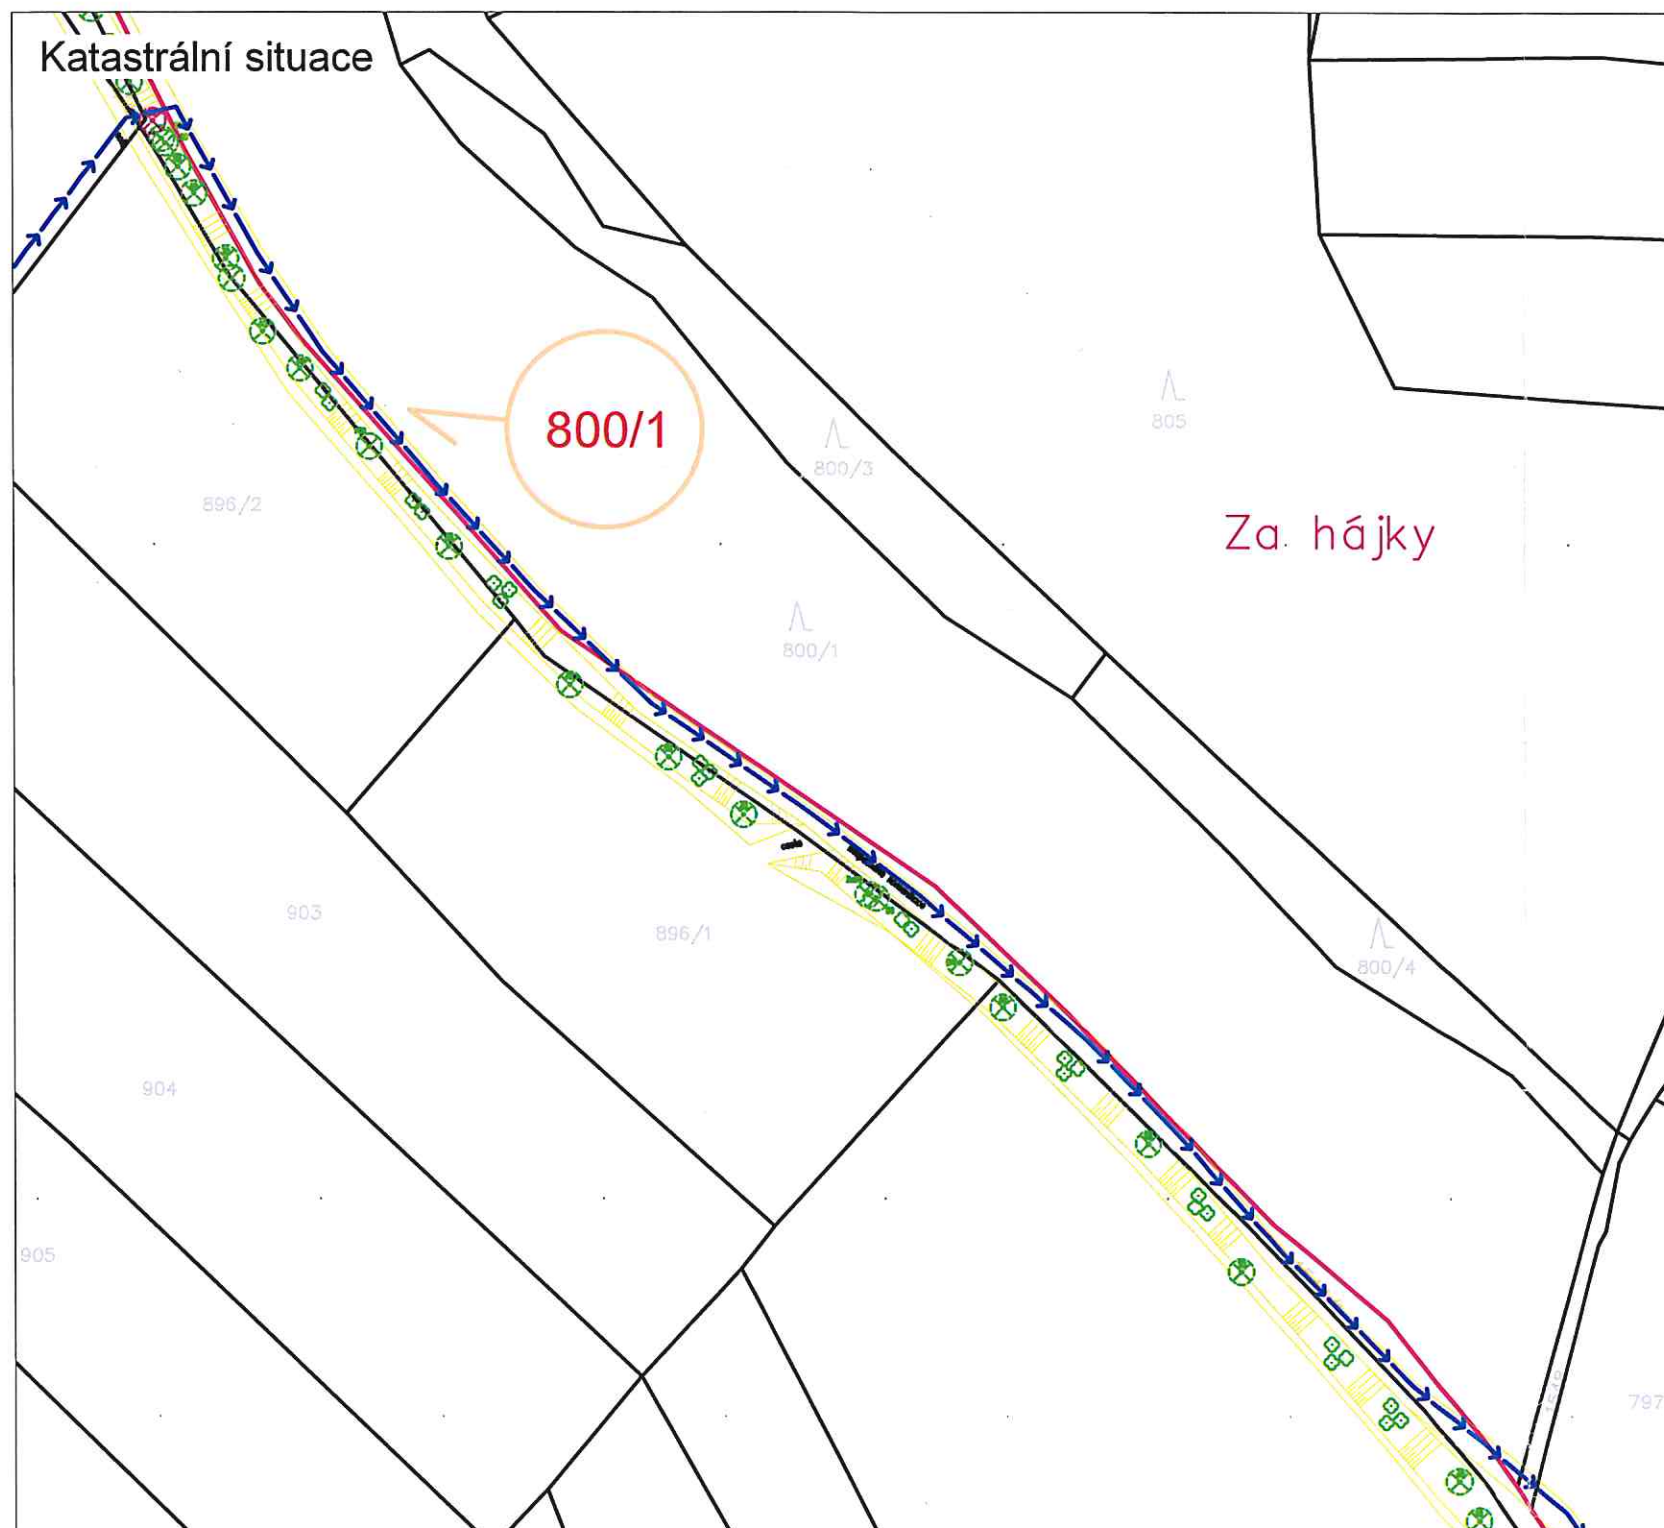

SOUHLAS VLASTNÍKA POZEMKU S REALIZACÍ AKCE

STAVBA: **VODOVOD BORKA**

Stavebník / investor: **Obec Přestavky u Čerčan**
 sídlo: **č.p. 48, 257 23 Přestavky u Čerčan**
 zastoupený: **Janem Mikuladnou, starostou obce**
 IČO: **00 23 25 64**

Vlastník, Miroslav Snížek, pozemku parc.č. 800/1 v katastrálním území Lštění sděluje, že byl seznámen s navrhovaným záměrem "Vodovod Borka" a zároveň dává stavebníkovi, obci Přestavky u Čerčan, souhlas vlastníka pozemku s umístěním, povolením a realizací výše citované stavby. Tento souhlas se uděluje dle § 184a stavebního zákona. Vlastník pozemku dále svým podpisem stvrzuje souhlas s dočasným odnětím půdy ze ZPF, zásahem a dotčením PUPFL a kácením dřevin. Pozemek a trasa vodovodu jsou vyznačeny na snímku katastrální situace, který je nedílnou součástí tohoto souhlasu. Trasa je vedena v polní cestě.

V *Křiváček*

Jméno a příjmení: Miroslav Snížek

dne *15.10.2021*

Adresa místa trvalého bydliště: Mlýnská 1199, Kolín V, 28002 Kolín

kontakt: *602 589 603, snizekmp@icloud.com* (mobil, email) Datum narození: *12.01.1948*

Podpis vlastníka: *[Signature]*

EVIDOVANÉ ÚDAJE V KATASTRU NEMOVITOSTÍ (zdroj: cuzk.cz)

Parcela KN č.	Výměra parcely [m ²]	Druh pozemku	LV	Vlastník	Adresa
800/1	12 152	lesní pozemek	1617	Snížek Miroslav	Mlýnská 1199, Kolín V, 28002 Kolín

LEGENDA

NAVRHOVANÉ SÍŤE (IO.) - VODOVOD:

- VODOVODNÍ ZÁSOBNÍ ŘAD
- VODOVODNÍ PŘÍVÁDEČÍ ŘAD
- VODOVODNÍ PŘÍPOJKA

KATASTR NEMOVITOSTÍ:

- HRANICE PARCELY
- KATASTRÁLNÍ HRANICE OBCE
- STAVBOU DOTČENÁ PARCELA

OSTATNÍ - POLOHOPIS:

- SILNICE, CESTA, PLOT, BUDOVA, VODNÍ TOK, HRANA POVRCHU



SOUŘADNICOVÝ SYSTÉM JTSK
VÝŠKOVÝ SYSTÉM BPV

Kreslil: ING. M. KRÍŽ <i>[Signature]</i>	Navrhl: ING. M. KRÍŽ <i>[Signature]</i>	Odpovědný projektant: ING.MGR. P. DVOŘÁK <i>[Signature]</i>	Technická kontrola: ING.MGR. P. DVOŘÁK <i>[Signature]</i>	VODOHOSPODÁŘSKÝ ROZVOJ A VÝSTAVBA a.s. Nábrežní 4 150 56 Praha 5
Kraj: STŘEDOČESKÝ		Obec: PŘESTAVKY U ČERČAN		
Investor: OBEC PŘESTAVKY U ČERČAN				Soubor: situace_Prestavky.dwg
Název stavby: VODOVOD BORKA				Formát: 2 A4
				Datum:
				Stupeň: DUR
				Č. zakázky: 4165/002
Příloha: Souhlas vlastníků – majetkoprávní situace				Měřítko: M 1:1000
				Číslo přílohy: —
				Č. parc: —