

Přehledná situace



SOUHLAS SPOLUVLASTNÍKA POZEMKU S REALIZACÍ AKCE

STAVBA: **VODOVOD BORKA**

Stavebník / Investor: **Obec Přestavky u Čerčan**
 sídlo: **č.p. 48, 257 23 Přestavky u Čerčan**
 zastoupený: **Janem Mikuladnou, starostou obce**
 IČO: **00 23 25 64**

Spoluvlastník, Božena Kačírková, pozemku parc.č. 796 v katastrálním území Lštění sděluje, že byl seznámen s navrhovaným záměrem "Vodovod Borka" a zároveň dává stavebníkovi, obci Přestavky u Čerčan, souhlas spoluvlastníka pozemku s umístěním, povolením a realizací výše citované stavby. Tento souhlas se uděluje dle § 184a stavebního zákona. Spoluvlastník pozemku dále svým podpisem stvrzuje souhlas s dočasným odnětím půdy ze ZPF a kácením dřevin. Pozemek a trasa vodovodu jsou vyznačeny na snímku katastrální situace, který je nedílnou součástí tohoto souhlasu. Trasa je vedena v polní cestě.

V Přestavky u Čerčan

Jméno a příjmení: **Božena Kačírková**

dne 9.8.2012

Adresa místa trvalého bydliště: **Grégrova 2, 25722 Lštění**

Kontakt: _____
(mobil, email)

Datum narození: 11.10.1934


Podpis spoluvlastníka: Kačírková

Kačírek Milan - 19.12.1963
 Kačírek Petr - 16.2.1956

EVIDOVANÉ ÚDAJE V KATASTRU NEMOVITOSTÍ (zdroj: cuzk.cz)

Parcela KN č.	Výměra parcely [m ²]	Druh pozemku	LV	Vlastník	Adresa
796	4 423	orná půda	387	Kačírek Miroslav, Kačírková Božena	Grégrova 98, 25722 Lštění; Grégrova 2, 25722 Lštění

Katastrální situace

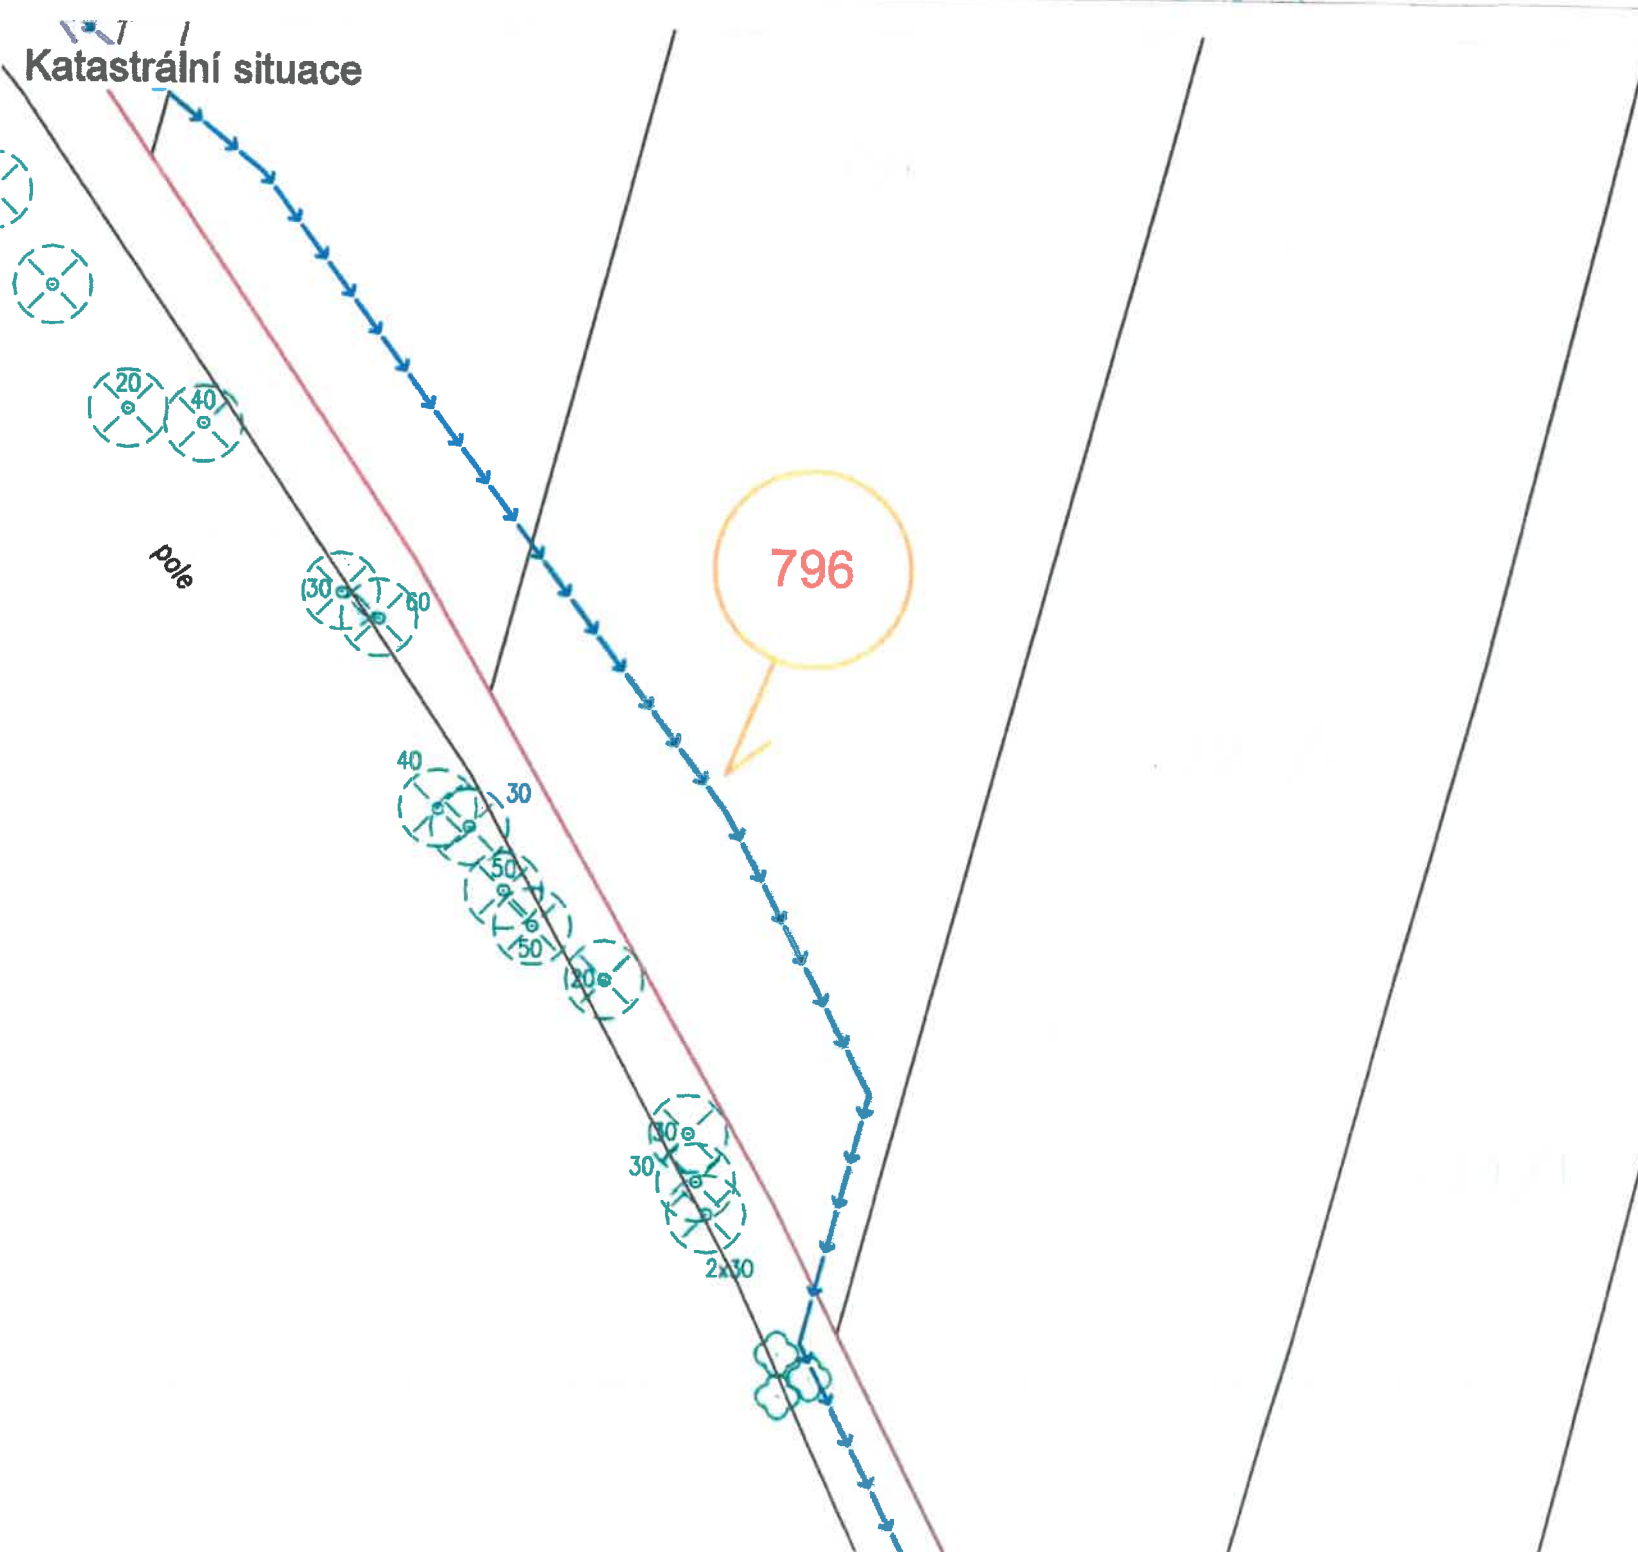

LEGENDA

NAVRHOVANÉ SÍTĚ:

- VODOVODNÍ ZÁSOBNÍ ŘAD
- VODOVODNÍ PŘIVÁDĚCÍ ŘAD PE d110
- VODOVODNÍ PŘÍPOJKA

OSTATNÍ - POLOHOVIS:

SILNICE, CESTA, PLOT, BUDOVA,
VODNÍ TOK, HRANA POVRCHU

KATASTR NEMOVITOSTÍ:

- HRANICE PARCELY
- KATASTRÁLNÍ HRANICE OBCE
- STAVBOU DOTČENÁ PARCELA

STÁVAJÍCÍ SÍTĚ:

- PODZEMNÍ VEDENÍ NN
- VODOVOD
- KANALIZACE



SOUŘADNICOVÝ SYSTÉM JTSK
VÝŠKOVÝ SYSTÉM BPV

Kreslil: ING. M. KRÍŽ 	Navrhl: ING. M. KRÍŽ 	Odpovědný projektant: ING.MGR. P. DVORÁK 	Technická kontrola: ING.MGR. P. DVORÁK 	VRV VODOHOSPODÁŘSKÝ ROZVOJ A VÝSTAVBA a.s. Nábřeží 4 150 56 Praha 5
Kraj: STŘEDOČESKÝ	Obec: PŘESTAVKY U ČERČAN	Soubor: situace_Prestavky.dwg		
Investor: OBEC PŘESTAVKY U ČERČAN	Formát: 2 A4			
Název stavby: VODOVOD BORKA	Datum:			
	Stupeň: DUR			
	Č. zakázky: 4165/002			
Průběh: Souhlas vlastníků – majetkoprávní situace	Měřítko: M 1:300	Číslo přílohy: -	Č. par:	