


Katastrální situace

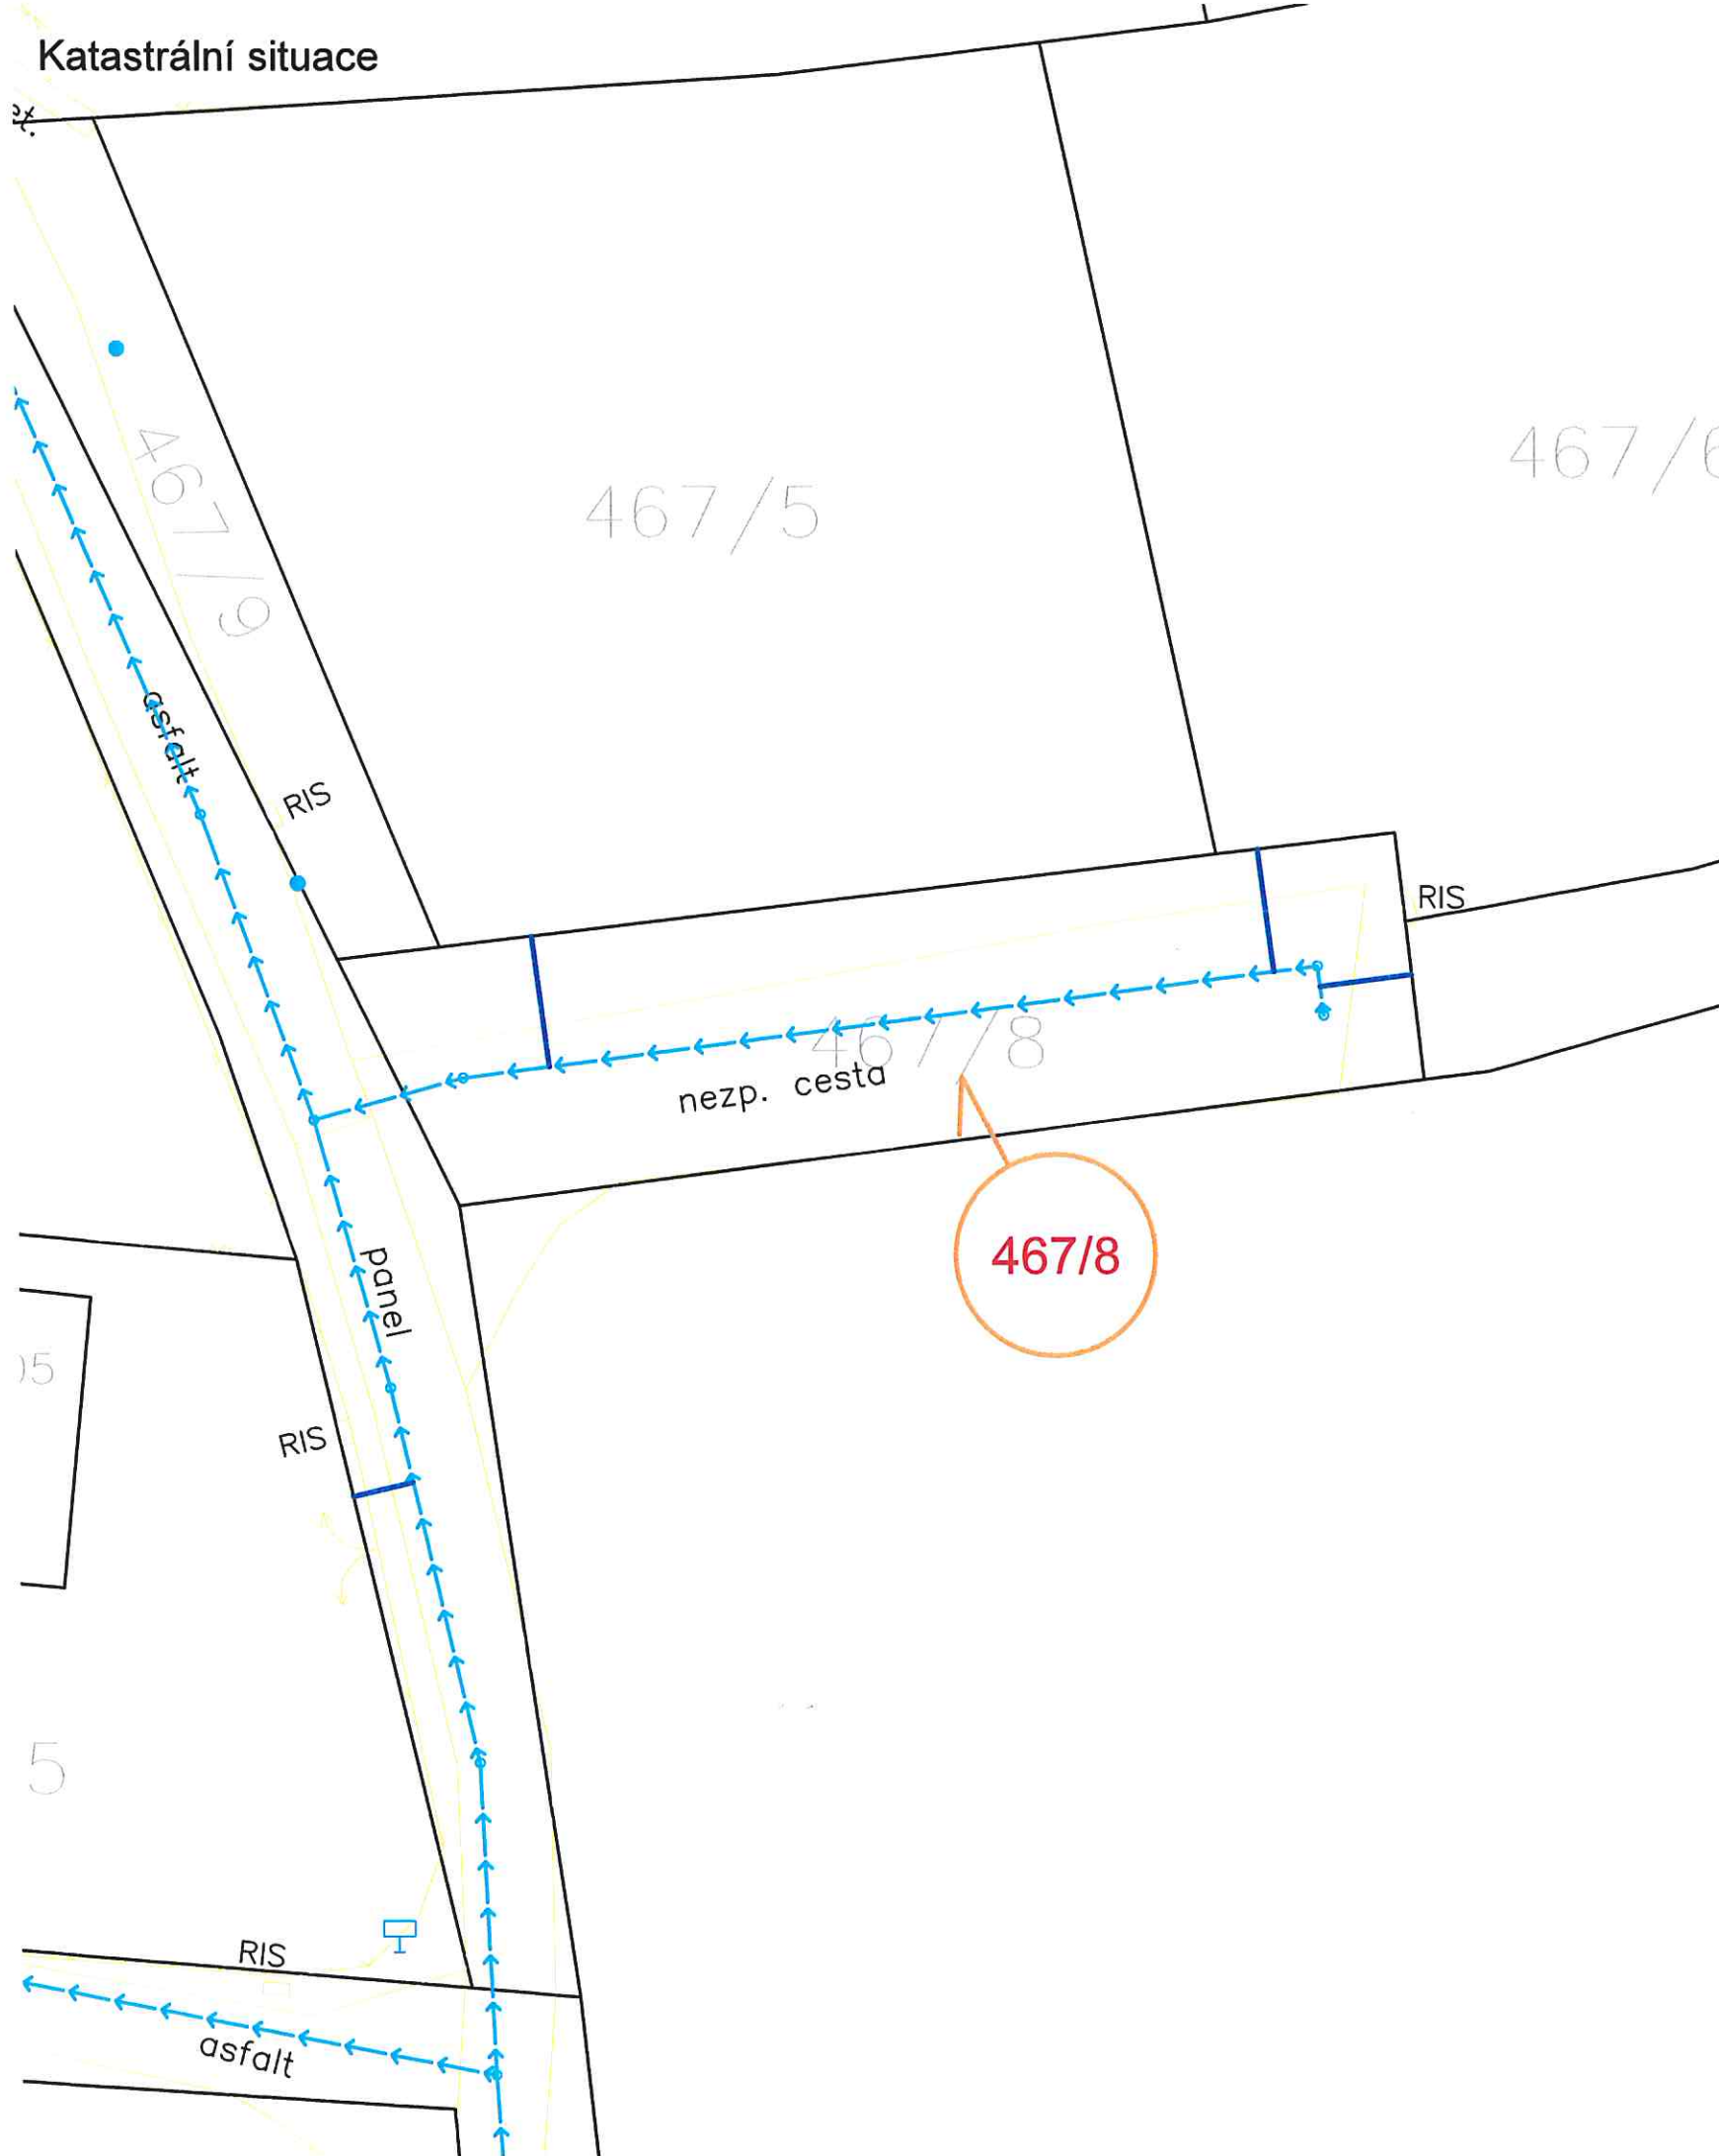

SOUHLAS SPOLUVLASTNÍKA POZEMKU S REALIZACÍ AKCE

STAVBA: **VODOVOD BORKA**


Stavebník / investor: **Obec Přestavky u Čerčan**
sídlo: **č.p. 48, 257 23 Přestavky u Čerčan**
zastoupený: **Janem Mikuladnou, starostou obce**
IČO: **00 23 25 64**

Spoluvlastník, **Bursík Ladislav**, pozemku parc.č. **467/8** v katastrálním území **Přestavky u Čerčan** sděluje, že byl seznámen s navrhovaným záměrem "**Vodovod Borka**" a zároveň dává stavebníkovi, **obci Přestavky u Čerčan**, souhlas spoluvlastníka pozemku s umístěním, povolením a realizací výše citované stavby. Tento souhlas se uděluje dle § 184a stavebního zákona. Spoluvlastník pozemku dále svým podpisem stvrzuje souhlas s dočasným odnětím půdy ze ZPF a kácením dřevin. Pozemek a trasa vodovodu jsou vyznačeny na snímku katastrální situace, který je nedílnou součástí tohoto souhlasu.

V _____ Jméno a příjmení: **Bursík Ladislav**

dne _____ Adresa místa trvalého bydliště: **Borka 9, 257 23 Přestavky u Čerčan**

Datum narození: **21.5. 1974**

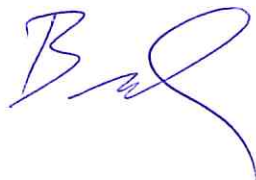


Podpis spoluvlastníka: 

EVIDOVANÉ ÚDAJE V KATASTRU NEMOVITOSTÍ (zdroj: cuzk.cz)

Parcela KN č.	Výměra parcely [m²]	Druh pozemku	LV	Vlastník	Adresa
467/8	286	orná půda	603	Bursík Aleš; Bursík Ladislav; SJM Mrázek Pavel a Mrázková Pavlína	Borka 9, 25723 Přestavky u Čerčan; Borka 9, 25723 Přestavky u Čerčan; č. p. 85, 25723 Přestavky u Čerčan; č. p. 68, 25723 Přestavky u Čerčan

LEGENDA

NAVRHOVANÉ SÍŤE (IO.) - VODOVOD:


-  VODOVODNÍ ZÁSOBNÍ ŘAD
-  VODOVODNÍ PŘIVÁDĚCÍ ŘAD
-  VODOVODNÍ PŘÍPOJKA

KATASTR NEMOVITOSTÍ:






-  HRANICE PARCELY
-  KATASTRÁLNÍ HRANICE OBCE
-  STAVBOU DOTČENÁ PARCELA

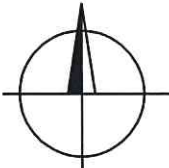OSTATNÍ - POLOHOPIS:

SILNICE, CESTA, PLOT, BUDOVA,
VODNÍ TOK, HRANA POVRCHU

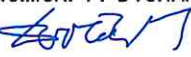

SOUŘADNICOVÝ SYSTÉM JTSK
VÝŠKOVÝ SYSTÉM BPV

Kreslil: ING. M. KRÍŽ 	Navrhl: ING. M. KRÍŽ 	Odpovědný projektant: ING.MGR. P. DVOŘÁK 	Technická kontrola: ING.MGR. P. DVOŘÁK 	 VODOHOSPODÁŘSKÝ ROZVOJ A VÝSTAVBA a.s. Nábřeží 4 150 56 Praha 5
Kraj: STŘEDOČESKÝ		Obec: PŘESTAVKY U ČERČAN		
Investor: OBEC PŘESTAVKY U ČERČAN				Soubor: situace_Prestavky.dwg
Název stavby: VODOVOD BORKA				Formát: 2 A4
				Datum: 09/2020
				Stupeň: DUR
				Č. zakázky: 4165/002
Příloha: Souhlas vlastníků – majetkoprávní situace		Měřítko: M 1:250	Číslo přílohy: –	Č. pare: –