


Katastrální situace

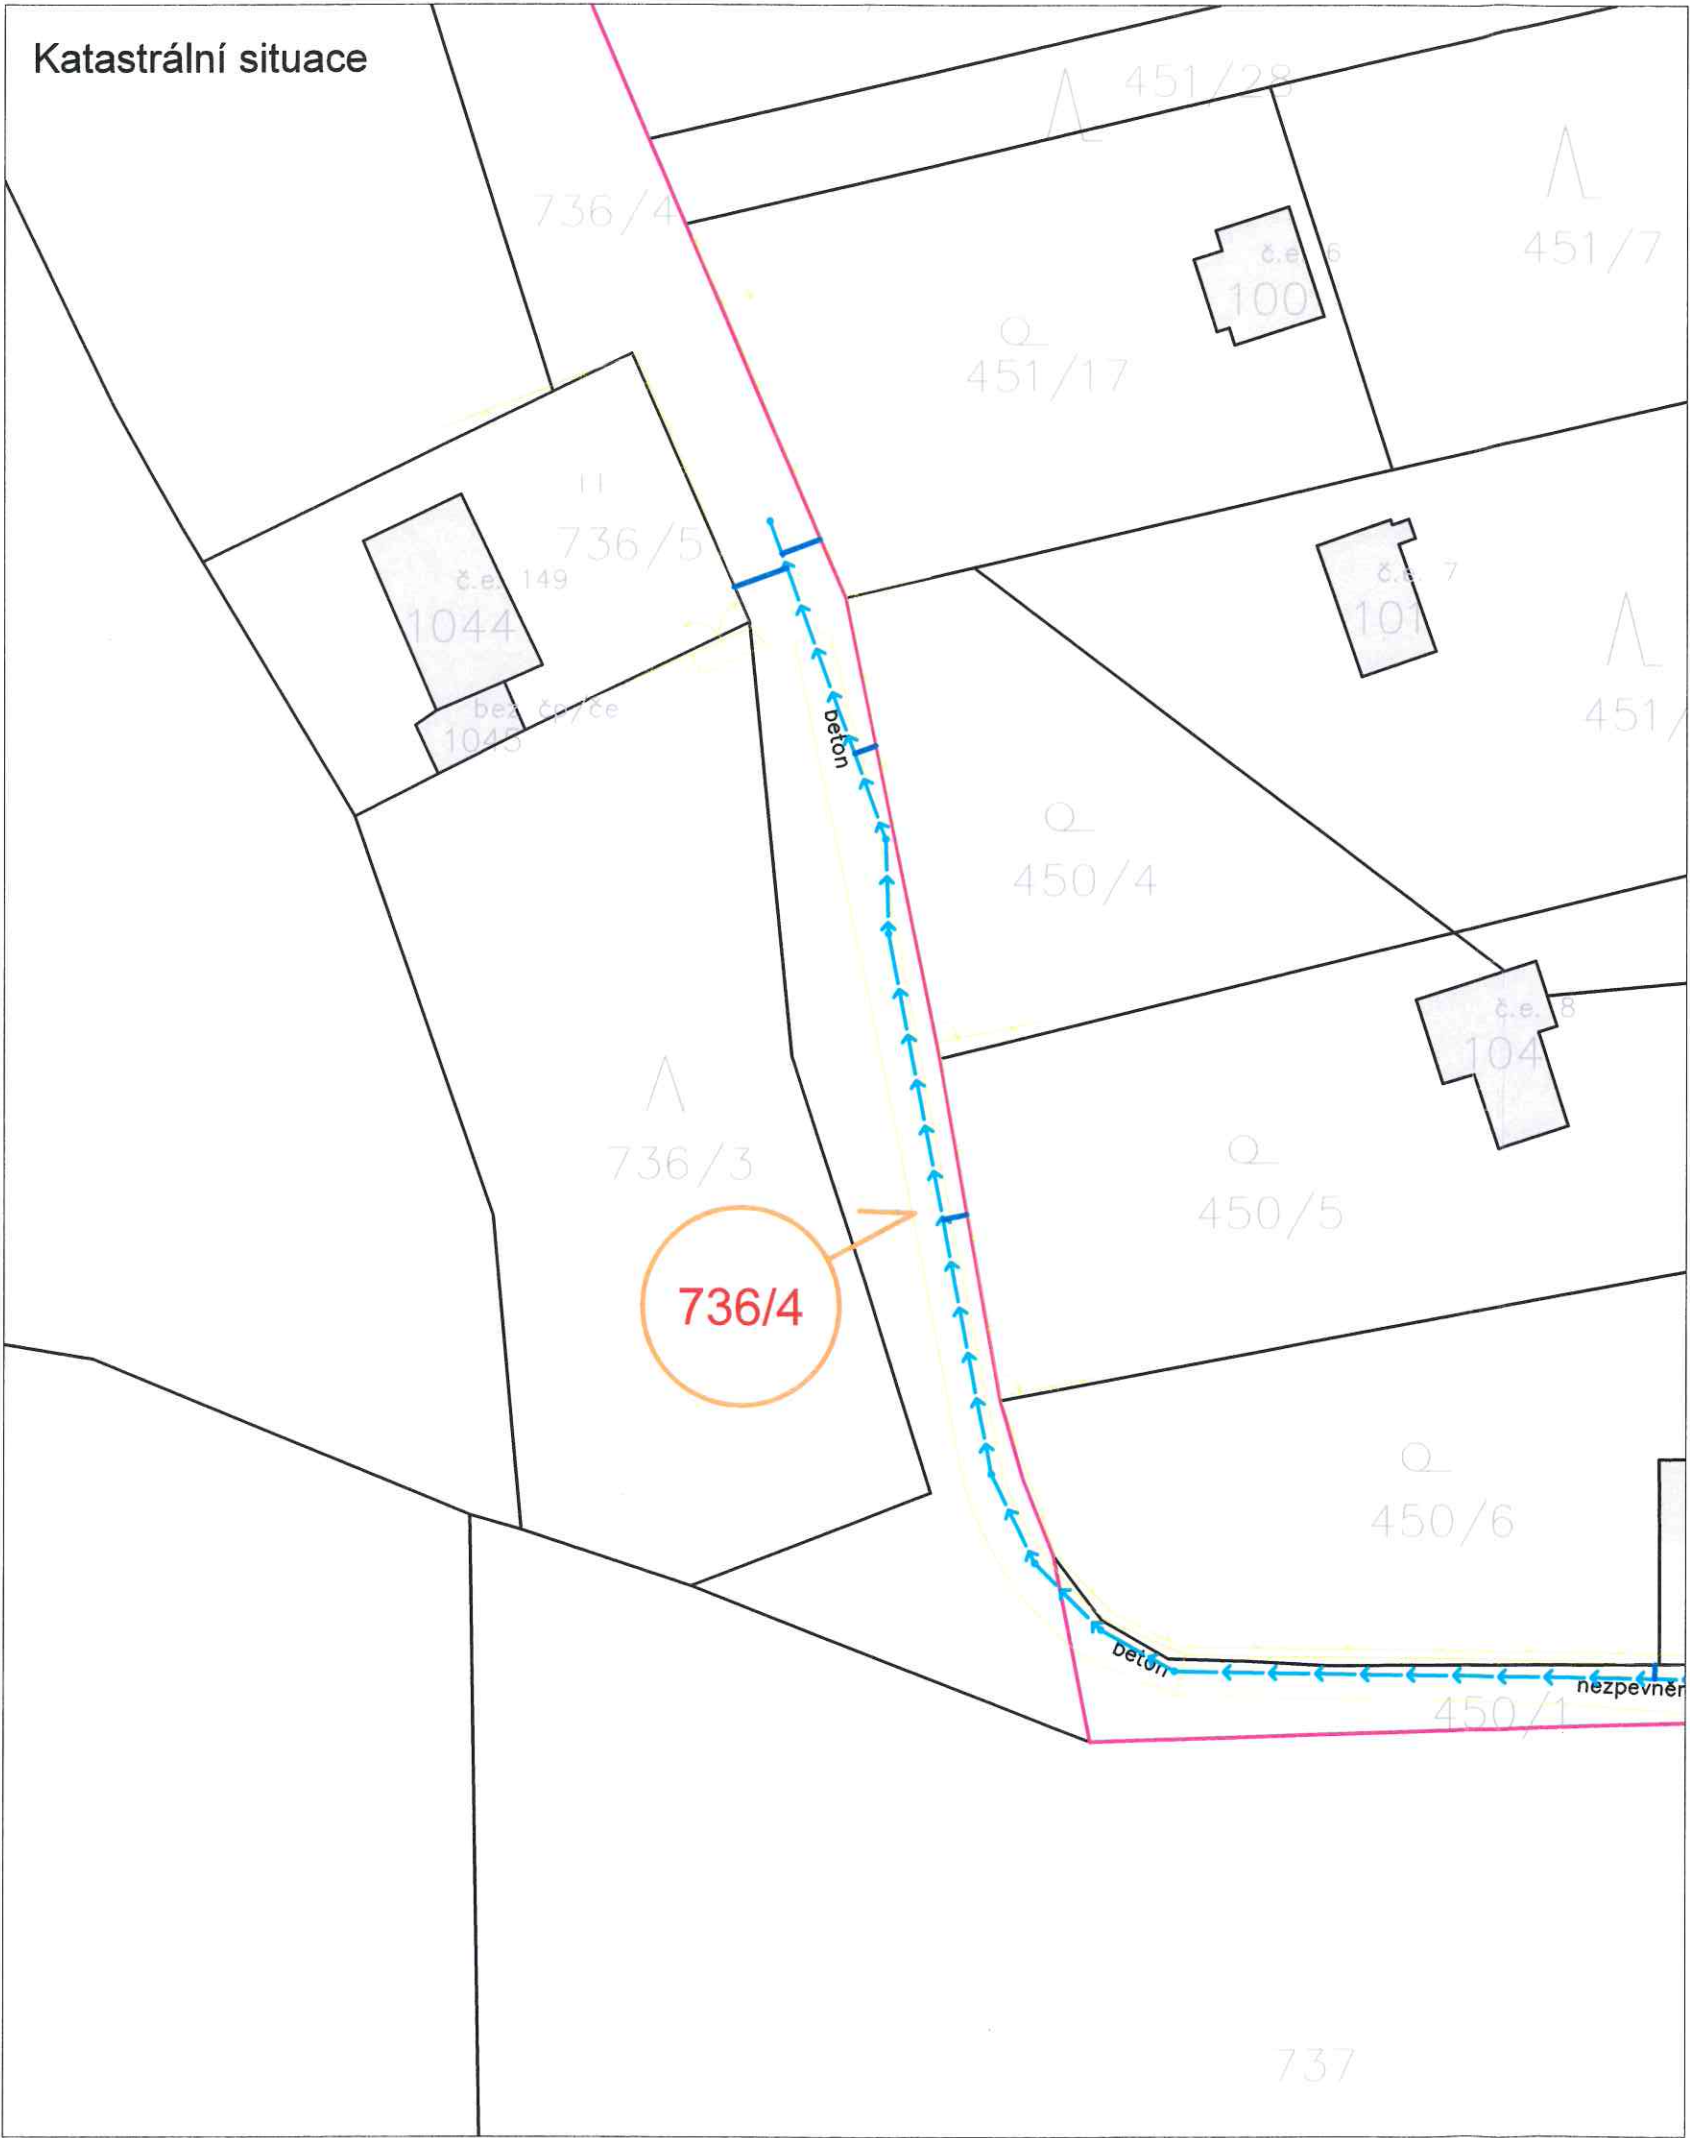

SOUHLAS SPOLUVLASTNÍKA POZEMKU S REALIZACÍ AKCE

STAVBA: **VODOVOD BORKA**

Stavebník / investor: **Obec Přestavky u Čerčan**
sídlo: č.p. 48, 257 23 Přestavky u Čerčan
zastoupený: Janem Mikuladnou, starostou obce
IČO: 00 23 25 64

Spoluvlastník, **Božena Kačírková**, pozemku parc.č. 736/4 v katastrálním území Lštění sděluje, že byl seznámen s navrhovaným záměrem "Vodovod Borka" a zároveň dává stavebníkovi, **obci Přestavky u Čerčan**, souhlas spoluvlastníka pozemku s umístěním, povolením a realizací výše citované stavby. Tento souhlas se uděluje dle § 184a stavebního zákona. Spoluvlastník pozemku dále svým podpisem stvrzuje souhlas s dočasným odnětím půdy ze ZPF a kácením dřevin. Pozemek a trasa vodovodu jsou vyznačeny na snímku katastrální situace, který je nedílnou součástí tohoto souhlasu.

V _____ Jméno a příjmení: **Miroslav Kačírek**

dne _____ Adresa místa trvalého bydliště: Grégrova 2, 257 22 Lštění

Datum narození: **10.11.1934**

Podpis spoluvlastníka: **Kačírek**

EVIDOVANÉ ÚDAJE V KATASTRU NEMOVITOSTÍ (zdroj: cuzk.cz)

Parcela KN č.	Výměra parcely [m ²]	Druh pozemku	LV	Vlastník	Adresa
736/4	936	ostatní plocha	387	Kačírek Miroslav, Kačírková Božena	Grégrova 98, 25722 Lštění; Grégrova 2, 25722 Lštění

LEGENDA

NAVRHOVANÉ SÍTĚ (IO.) - VODOVOD:

- VODOVODNÍ ZÁSOBNÍ ŘAD
- VODOVODNÍ PŘIVÁDĚČÍ ŘAD
- VODOVODNÍ PŘÍPOJKA

OSTATNÍ - POLOHOPIS:

SILNICE, CESTA, PLOT, BUDOVA,
VODNÍ TOK, HRANA POVRCHU

KATASTR NEMOVITOSTÍ:

- HRANICE PARCELY
- KATASTRÁLNÍ HRANICE OBCE
- 123/1 STAVBOU DOTČENÁ PARCELA



SOUŘADNICOVÝ SYSTÉM JTSK
VÝŠKOVÝ SYSTÉM BPV

Kreslil: ING. M. KRÍŽ <i>Kríž</i>	Navrhl: ING. M. KRÍŽ <i>Kríž</i>	Odpovědný projektant: ING.MGR. P. DVORÁK <i>Dvůr</i>	Technická kontrola: ING.MGR. P. DVORÁK <i>Dvůr</i>	VRV VODOHOSPODÁŘSKÝ ROZVOJ A VÝSTAVBA a.s. Nábřeží 4 150 56 Praha 5
Kraj: STŘEDOČESKÝ	Obec: PŘESTAVKY U ČERČAN			
Investor: OBEC PŘESTAVKY U ČERČAN				Soubor: situace_Prestavky.dwg
Název stavby: VODOVOD BORKA				Formát: 2 A4
				Datum: 09/2020
				Stupeň: DUR
				Č. zakázky: 4165/002
Příloha: Souhlas vlastníků – majetkoprávní situace				Měřítko: M 1:400
				Číslo přílohy: —
				Č. pare: —