


Přehledná situace

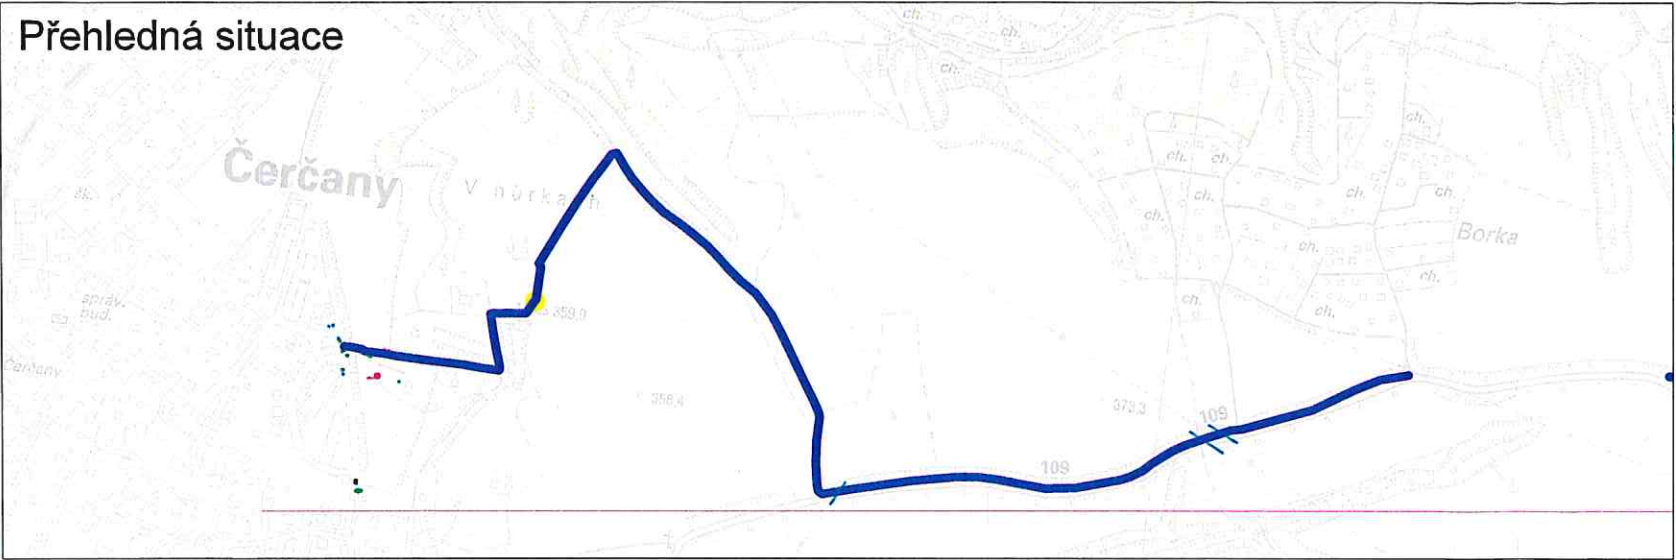


SOUHLAS VLASTNÍKA POZEMKU S REALIZACÍ AKCE

STAVBA: **VODOVOD BORKA**
Stavebník / investor: **Obec Přestavky u Čerčan**
sídlo: **č.p. 48, 257 23 Přestavky u Čerčan**
zastoupený: **Janem Mikuladnou, starostou obce**
IČO: **00 23 25 64**

Vlastníci v SJM, Ing Pavel Stolař, CSc. a Marie Stolařová, pozemku parc.č. 790 v katastrálním území Lštění, sdělují, že byli seznámeni s navrhovaným záměrem "Vodovod Borka" a zároveň dávají stavebníkovi, obci Přestavky u Čerčan, souhlas vlastníků pozemku s umístěním, povolením a realizací výše citované stavby. Tento souhlas se uděluje dle § 184a stavebního zákona. Vlastníci pozemku dále svým podpisem stvrzují souhlas s dočasným odnětím půdy ze ZPF a kácením dřevin. Pozemek a trasa vodovodu sou vyznačeny na snímku katastrální situace, který je nedílnou součástí tohoto souhlasu. Pozemek je dotčen stavbou vodovodu. Trasa je vedena v polní cestě.

V Čerčanech, Jméno a příjmení: SJM Ing. Pavel Stolař, CSc. a Marie Stolařová
dne 10.10.2021, Adresa místa trvalého bydliště: K Vodárně 541, 257 22 Čerčany
Kontakt: 603 830 938 (mobil / e-mail), Datum narození: 13.4.1957 / 24.4.1957
stolar62ecosoud.cz Podpisy: Stolař
Stolař

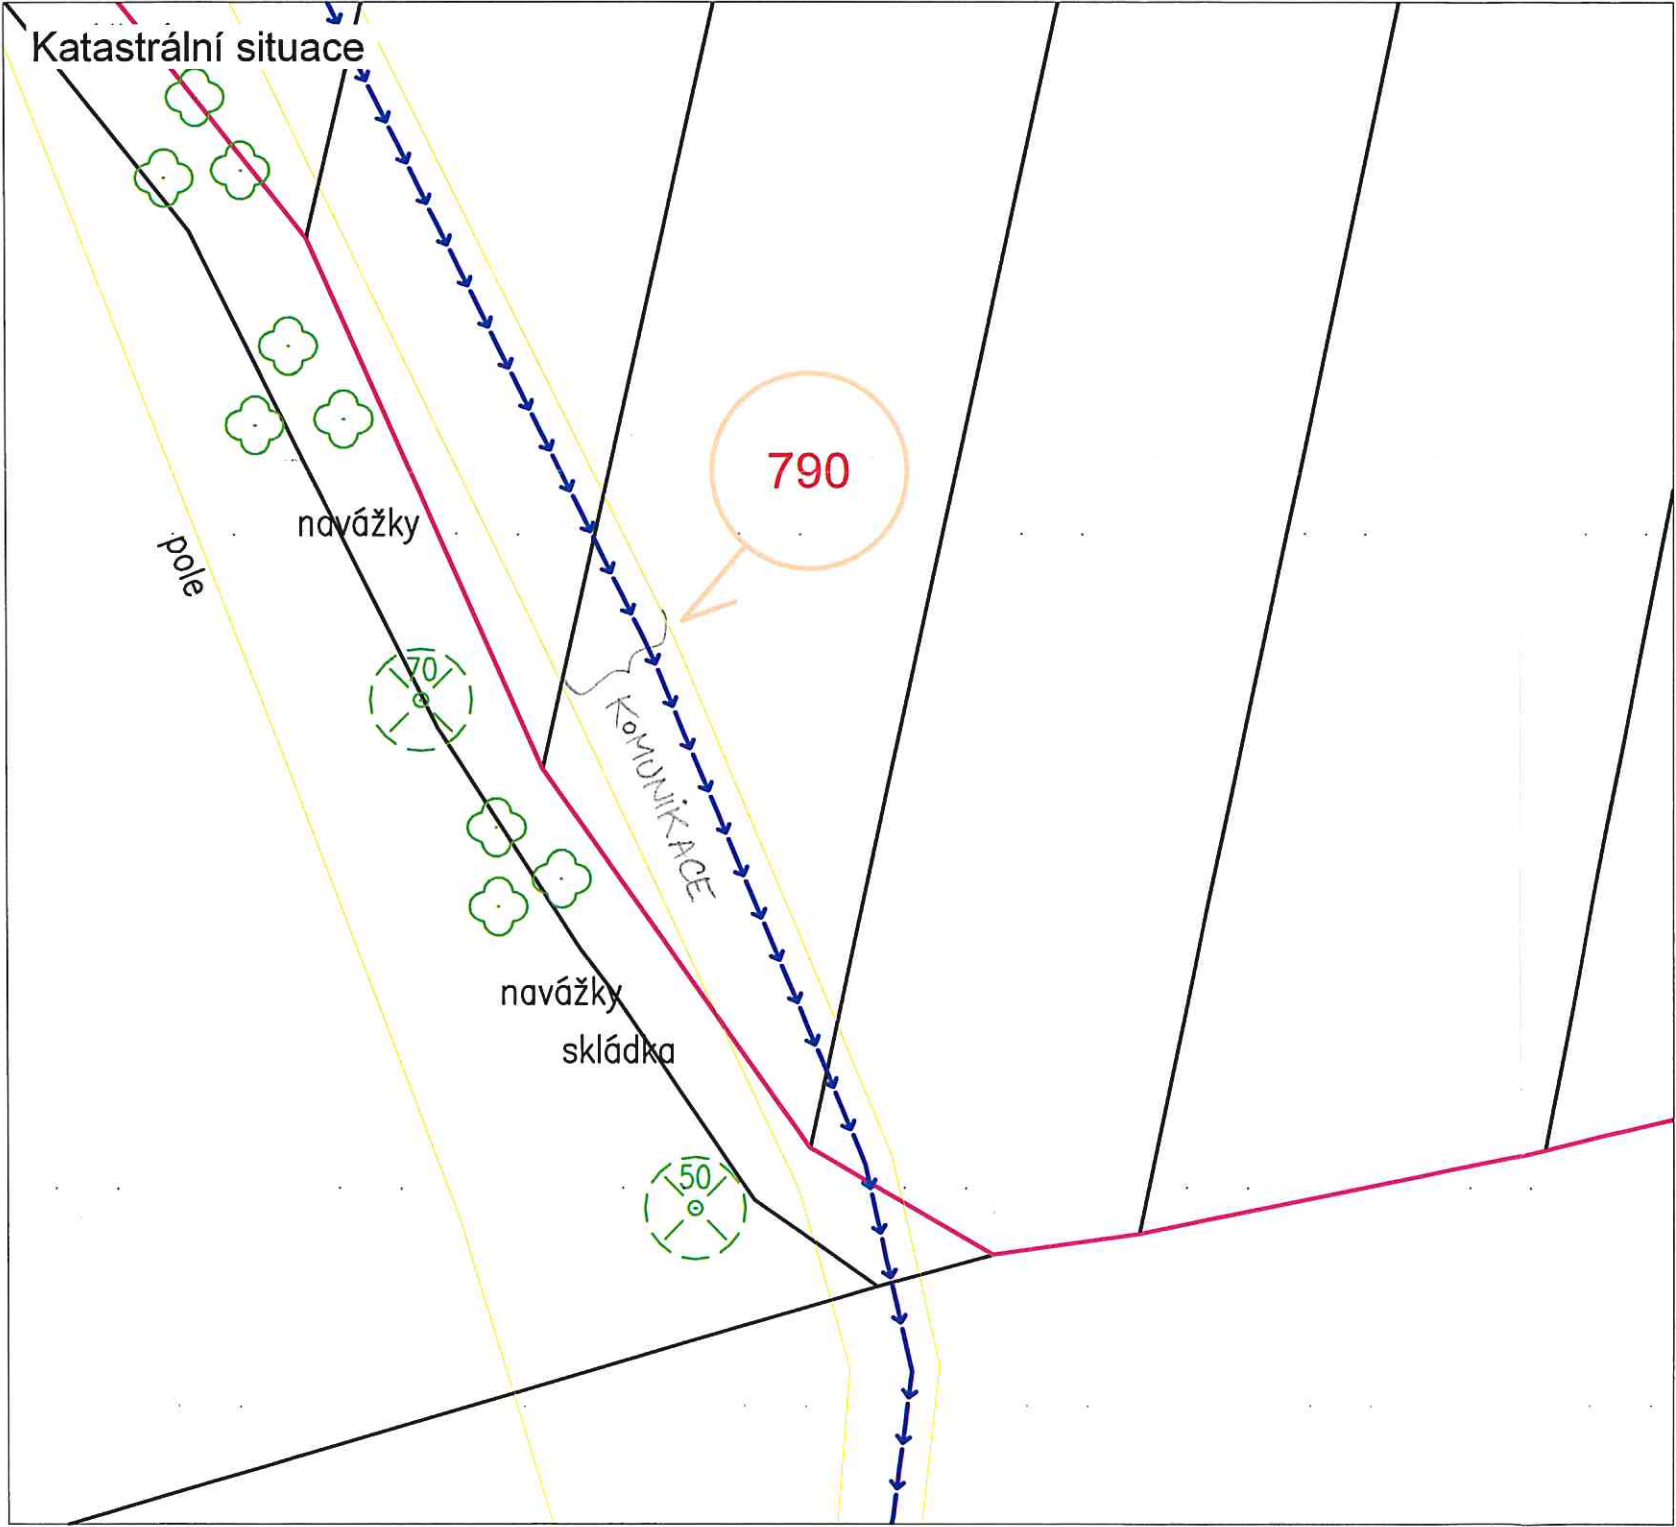


EVIDOVANÉ ÚDAJE V KATASTRU NEMOVITOSTÍ (zdroj: cuzk.cz)

Parcela KN č.	Výměra parcely [m²]	Druh pozemku	LV	Vlastník	Adresa
790	3 414	orná půda	78	SJM Stolař Pavel Ing. CSc. a Stolařová Marie	K vodárně 541, 25722 Čerčany

LEGENDA

- NAVRHOVANÉ SÍTĚ (IO.) - VODOVOD:
- VODOVODNÍ ZÁSOBNÍ ŘAD
 - VODOVODNÍ PŘIVÁDĚČÍ ŘAD
 - VODOVODNÍ PŘÍPOJKA
- OSTATNÍ - POLOHOPIS:
- SILNICE, CESTA, PLOT, BUDOVA, VODNÍ TOK, HRANA PŮVRCHU
- KATASTR NEMOVITOSTÍ:
- HRANICE PARCELY
 - KATASTRÁLNÍ HRANICE OBCE
 - 123/1 STAVBOU DOTČENÁ PARCELA

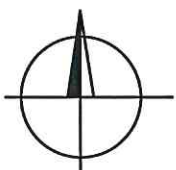

SOUŘADNICOVÝ SYSTÉM JTSK
VÝŠKOVÝ SYSTÉM BPV

Kreslil: ING. M. KRÍŽ	Navrhl: ING. M. KRÍŽ	Odpovědný projektant: ING.MGR. P. DVOŘÁK	Technická kontrola: ING.MGR. P. DVOŘÁK	VIRV VODOHOSPODÁŘSKÝ ROZVOJ A VÝSTAVBA a.s. Nábrežní 4 150 56 Praha 5
Kraj: STŘEDOČESKÝ	Obec: PŘESTAVKY U ČERČAN			
Investor: OBEC PŘESTAVKY U ČERČAN				Soubor: situace_Prestavky.dwg
Název stavby: VODOVOD BORKA				Formát: 2 A4
				Datum:
				Stupeň: DUR
				Č. zakázky: 4165/002
Příloha: Souhlas vlastníků – majetkoprávní situace				Měřítko: M 1:250
				Číslo přílohy: -
				Č. pare: