


Katastrální situace

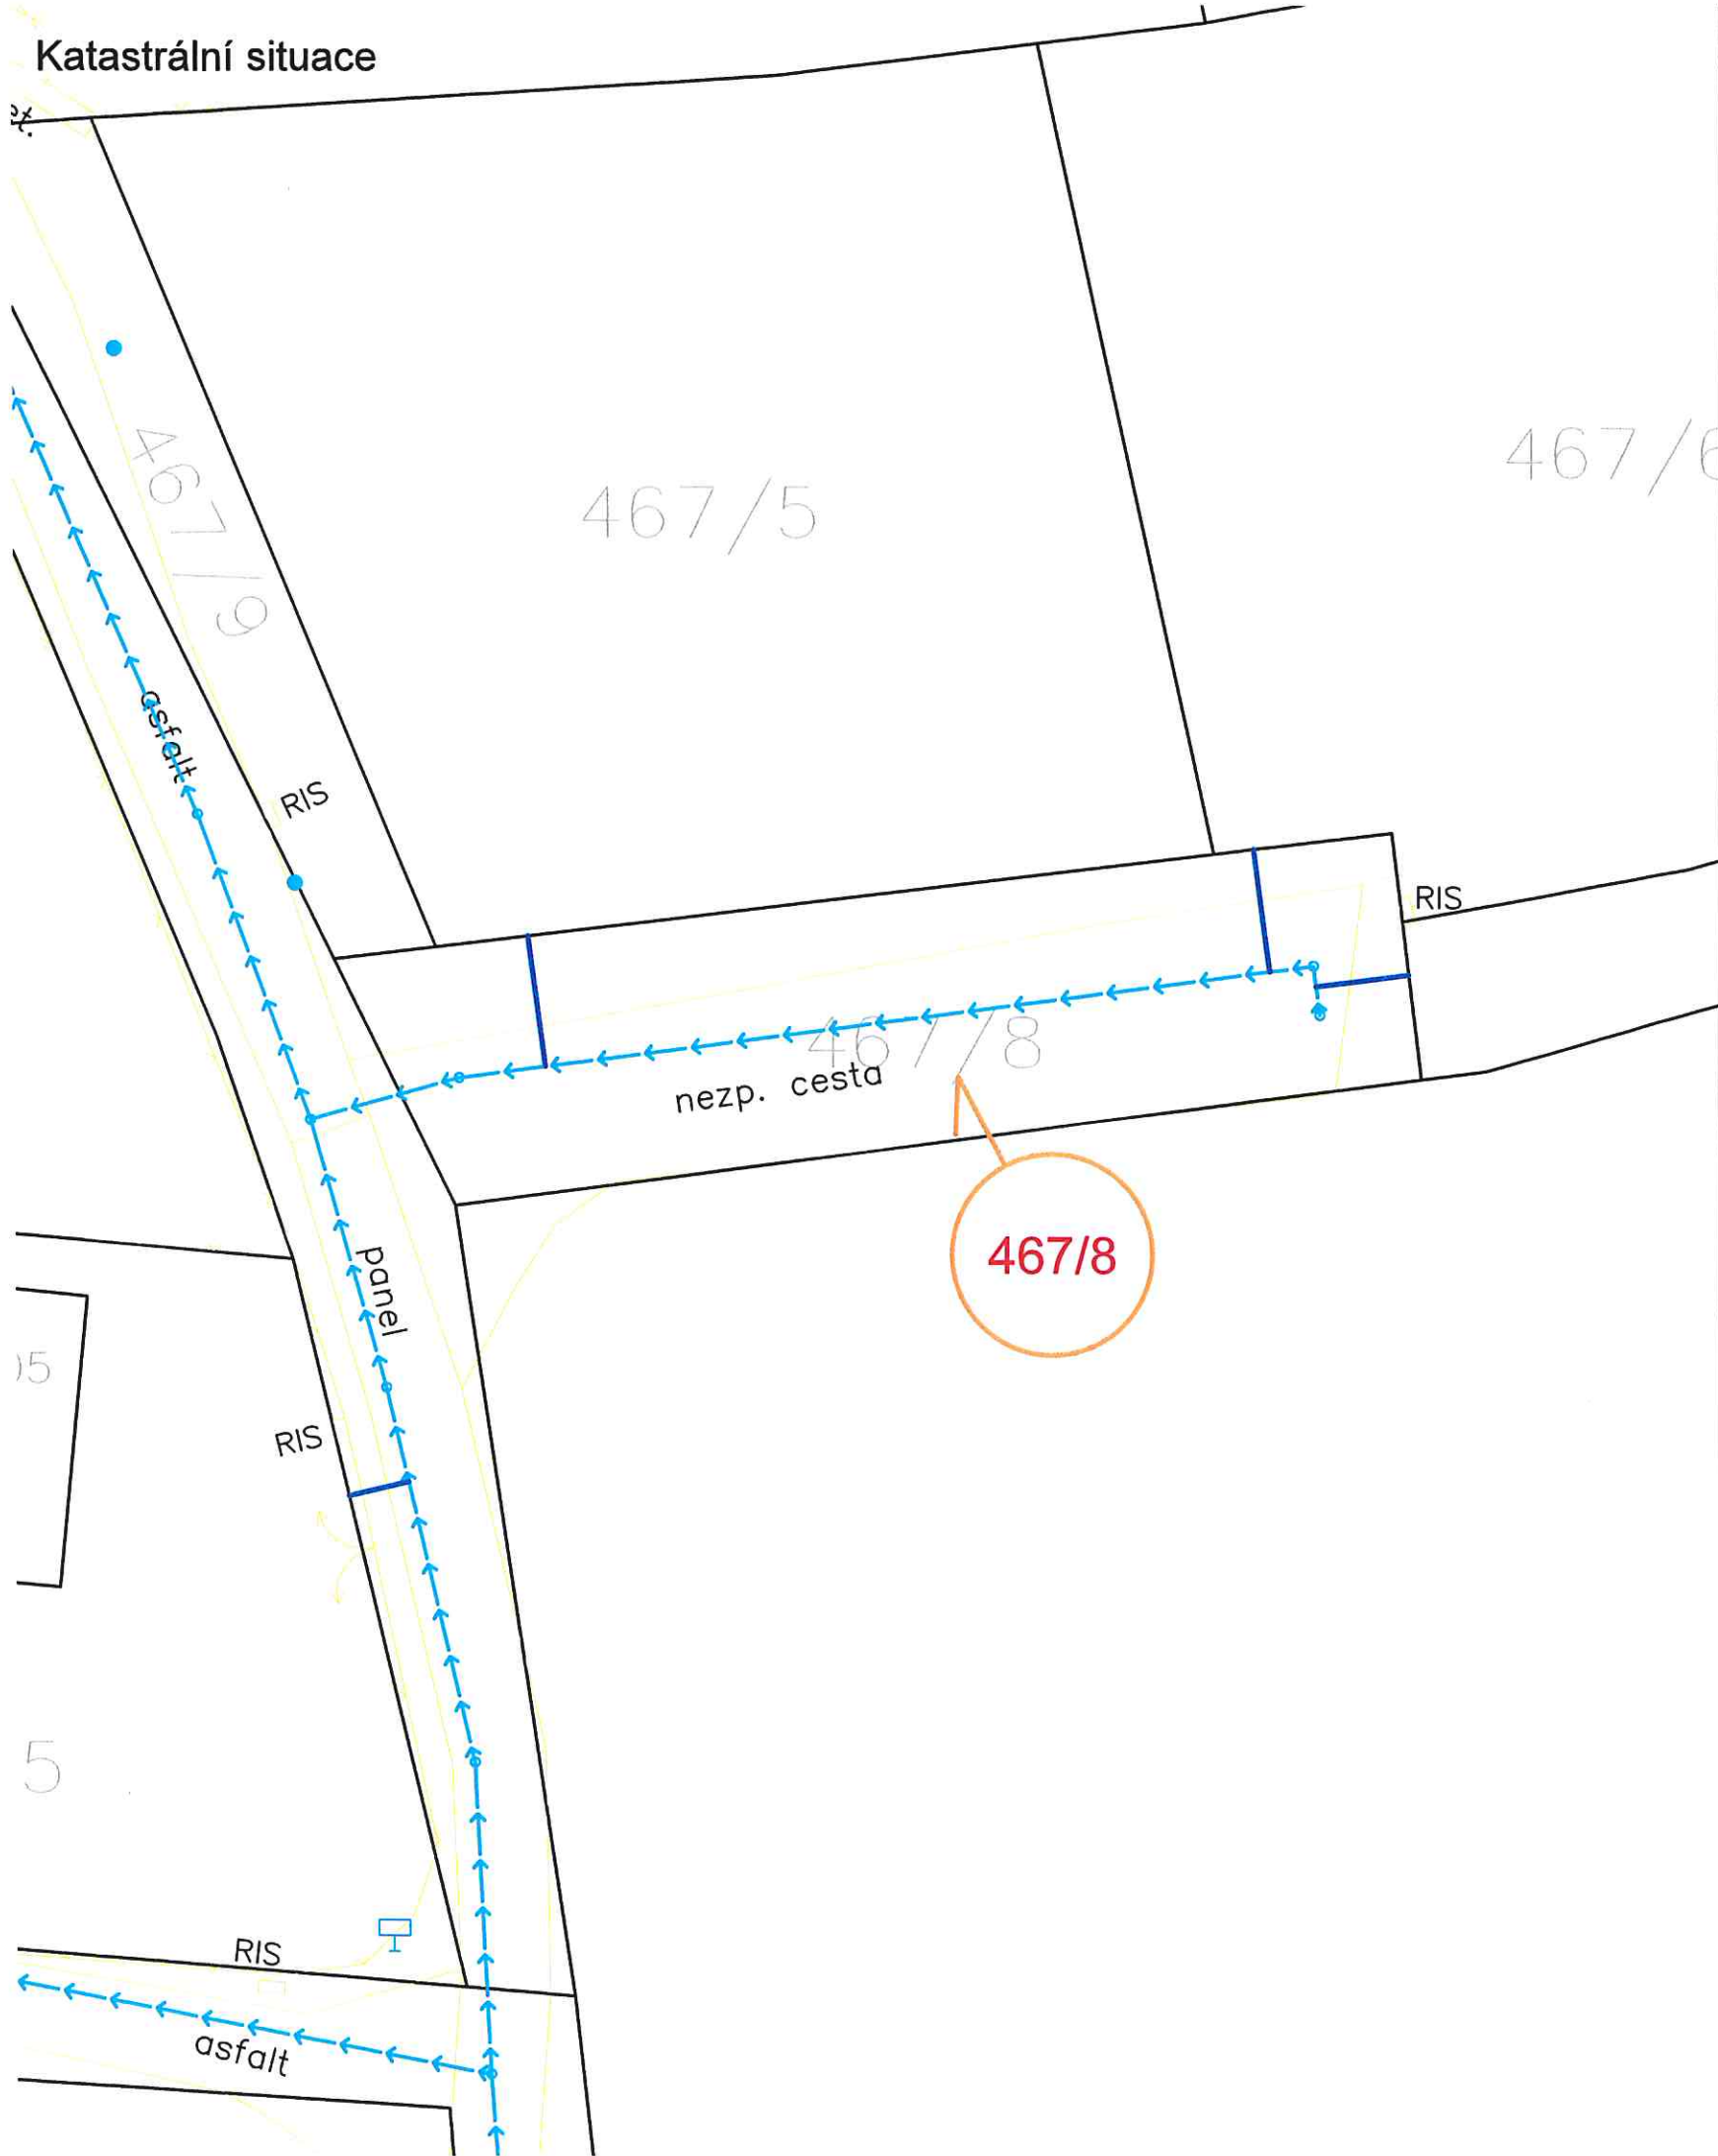

SOUHLAS SPOLUVLASTNÍKA POZEMKU S REALIZACÍ AKCE

STAVBA: **VODOVOD BORKA**

Stavebník / investor: **Obec Přestavky u Čerčan**
sídlo: **č.p. 48, 257 23 Přestavky u Čerčan**
zastoupený: **Janem Mikuladnou, starostou obce**
IČO: **00 23 25 64**

Vlastníci v SJM, **Mrázek Pavel a Mrázková Pavlína** pozemku parc.č. **467/8** v katastrálním území **Přestavky u Čerčan**, sdělují, že byli seznámeni s navrhovaným záměrem "Vodovod Borka" a zároveň dávají stavebníkovi, **obci Přestavky u Čerčan**, souhlas vlastníků pozemku s umístěním, povolením a realizací výše citované stavby. Tento souhlas se uděluje dle § 184a stavebního zákona. Vlastníci pozemku dále svým podpisem stvrzují souhlas s dočasným odnětím půdy ze ZPF a kácením dřevin. Pozemek a trasa vodovodu jsou vyznačeny na snímku katastrální situace, který je nedílnou součástí tohoto souhlasu.

V **Mrázek Pavel**

Jméno a příjmení: **SJM Mrázek Pavel a Mrázková Pavlína**

dne **1. 10. 2021**

Adresa místa trvalého bydliště: **č.p. 85, 257 23 Přestavky u Čerčan**

Kontakt: _____
(mobil / e-mail)

Datum narození: **23.10.1981, 28.4.1983**

Podpisy: **Mrázek Pavel** **Mrázková Pavlína**

EVIDOVANÉ ÚDAJE V KATASTRU NEMOVITOSTÍ (zdroj: cuzk.cz)

Parcela KN č.	Výměra parcely [m²]	Druh pozemku	LV	Vlastník	Adresa
467/8	286	orná půda	603	Bursík Aleš; Bursík Ladislav; SJM Mrázek Pavel a Mrázková Pavlína	Borka 9, 25723 Přestavky u Čerčan; Borka 9, 25723 Přestavky u Čerčan; č. p. 85, 25723 Přestavky u Čerčan; č. p. 68, 25723 Přestavky u Čerčan

LEGENDA

NAVRHOVANÉ SÍTĚ (IO.) - VODOVOD:


- VODOVODNÍ ZÁSOBNÍ ŘAD
- VODOVODNÍ PŘIVÁDĚCÍ ŘAD
- VODOVODNÍ PŘÍPOJKA

KATASTR NEMOVITOSTÍ:


- HRANICE PARCELY
- KATASTRÁLNÍ HRANICE OBCE
- 123/1 STAVBOU DOTČENÁ PARCELA

OSTATNÍ - POLOHOPIS:

- SILNICE, CESTA, PLOT, BUDOVA, VODNÍ TOK, HRANA POVRCHU

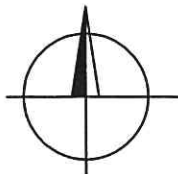

SOUŘADNICOVÝ SYSTÉM JTSK
VÝŠKOVÝ SYSTÉM BPV

Kreslí: ING. M. KRÍŽ <i>Kříž</i>	Navrhl: ING. M. KRÍŽ <i>Kříž</i>	Odpovědný projektant: ING.MGR. P. DVOŘÁK <i>Dvořák</i>	Technická kontrola: ING.MGR. P. DVOŘÁK <i>Dvořák</i>	 VODOHOSPODÁŘSKÝ ROZVOJ A VÝSTAVBA a.s. Nábřeží 4 150 56 Praha 5
Kraj: STŘEDOČESKÝ	Obec: PŘESTAVKY U ČERČAN			
Investor: OBEC PŘESTAVKY U ČERČAN				Soubor: situace_Prestavky.dwg
Název stavby: VODOVOD BORKA				Formát: 2 A4
				Datum: 09/2020
				Stupeň: DUR
				Č. zakázky: 4165/002
Příloha: Souhlas vlastníků – majetkoprávní situace				Měřítko: M 1:250
				Číslo přílohy: —
				Č. pare: —