

projektant

Projektíl architekti s.r.o.

Malátova 13

150 00 Praha 5  cz

hlavní architekt

Ing. arch. Adam Halíř

projektant části dokumentace

Projektíl architekti s.r.o.

Malátova 13

150 00 Praha 5 cz

vypracoval

Ing. arch. Marek Sankot

MSc. Arch. Adam Hašpica

kontroloval

Ing. arch. Adam Halíř

odpovědný projektant

Ing. arch. Adam Halíř

objednatel

Obec Líbeznice

Mělnická 43

250 65, Líbeznice

IČO 002 40 427

projekt

**PAVILON PRVNÍHO
STUPNĚ ZÁKLADNÍ
ŠKOLY V LÍBEZNICÍCH**

Měšická

250 65, Líbeznice

stupeň dokumentace

Dokumentace pro provedení stavby

část dokumentace

Dokumentace objektů

stavební objekt

SO01 Pavilon základní školy

profesní část

TABULKY A DETAILS

datum

31.7.2014

měřítko

počet formátů

1 x A4

revize

00

geodetické údaje

Souřadnicový systém JTSK

Výškový systém BpV

±0,000 = 226,650

jméno přílohy

DETAILY

stupeň

DPS

paré

stavební objekt


SO 01

kód profese

ARS

část , číslo výkresu

D.1.1.1.3.3

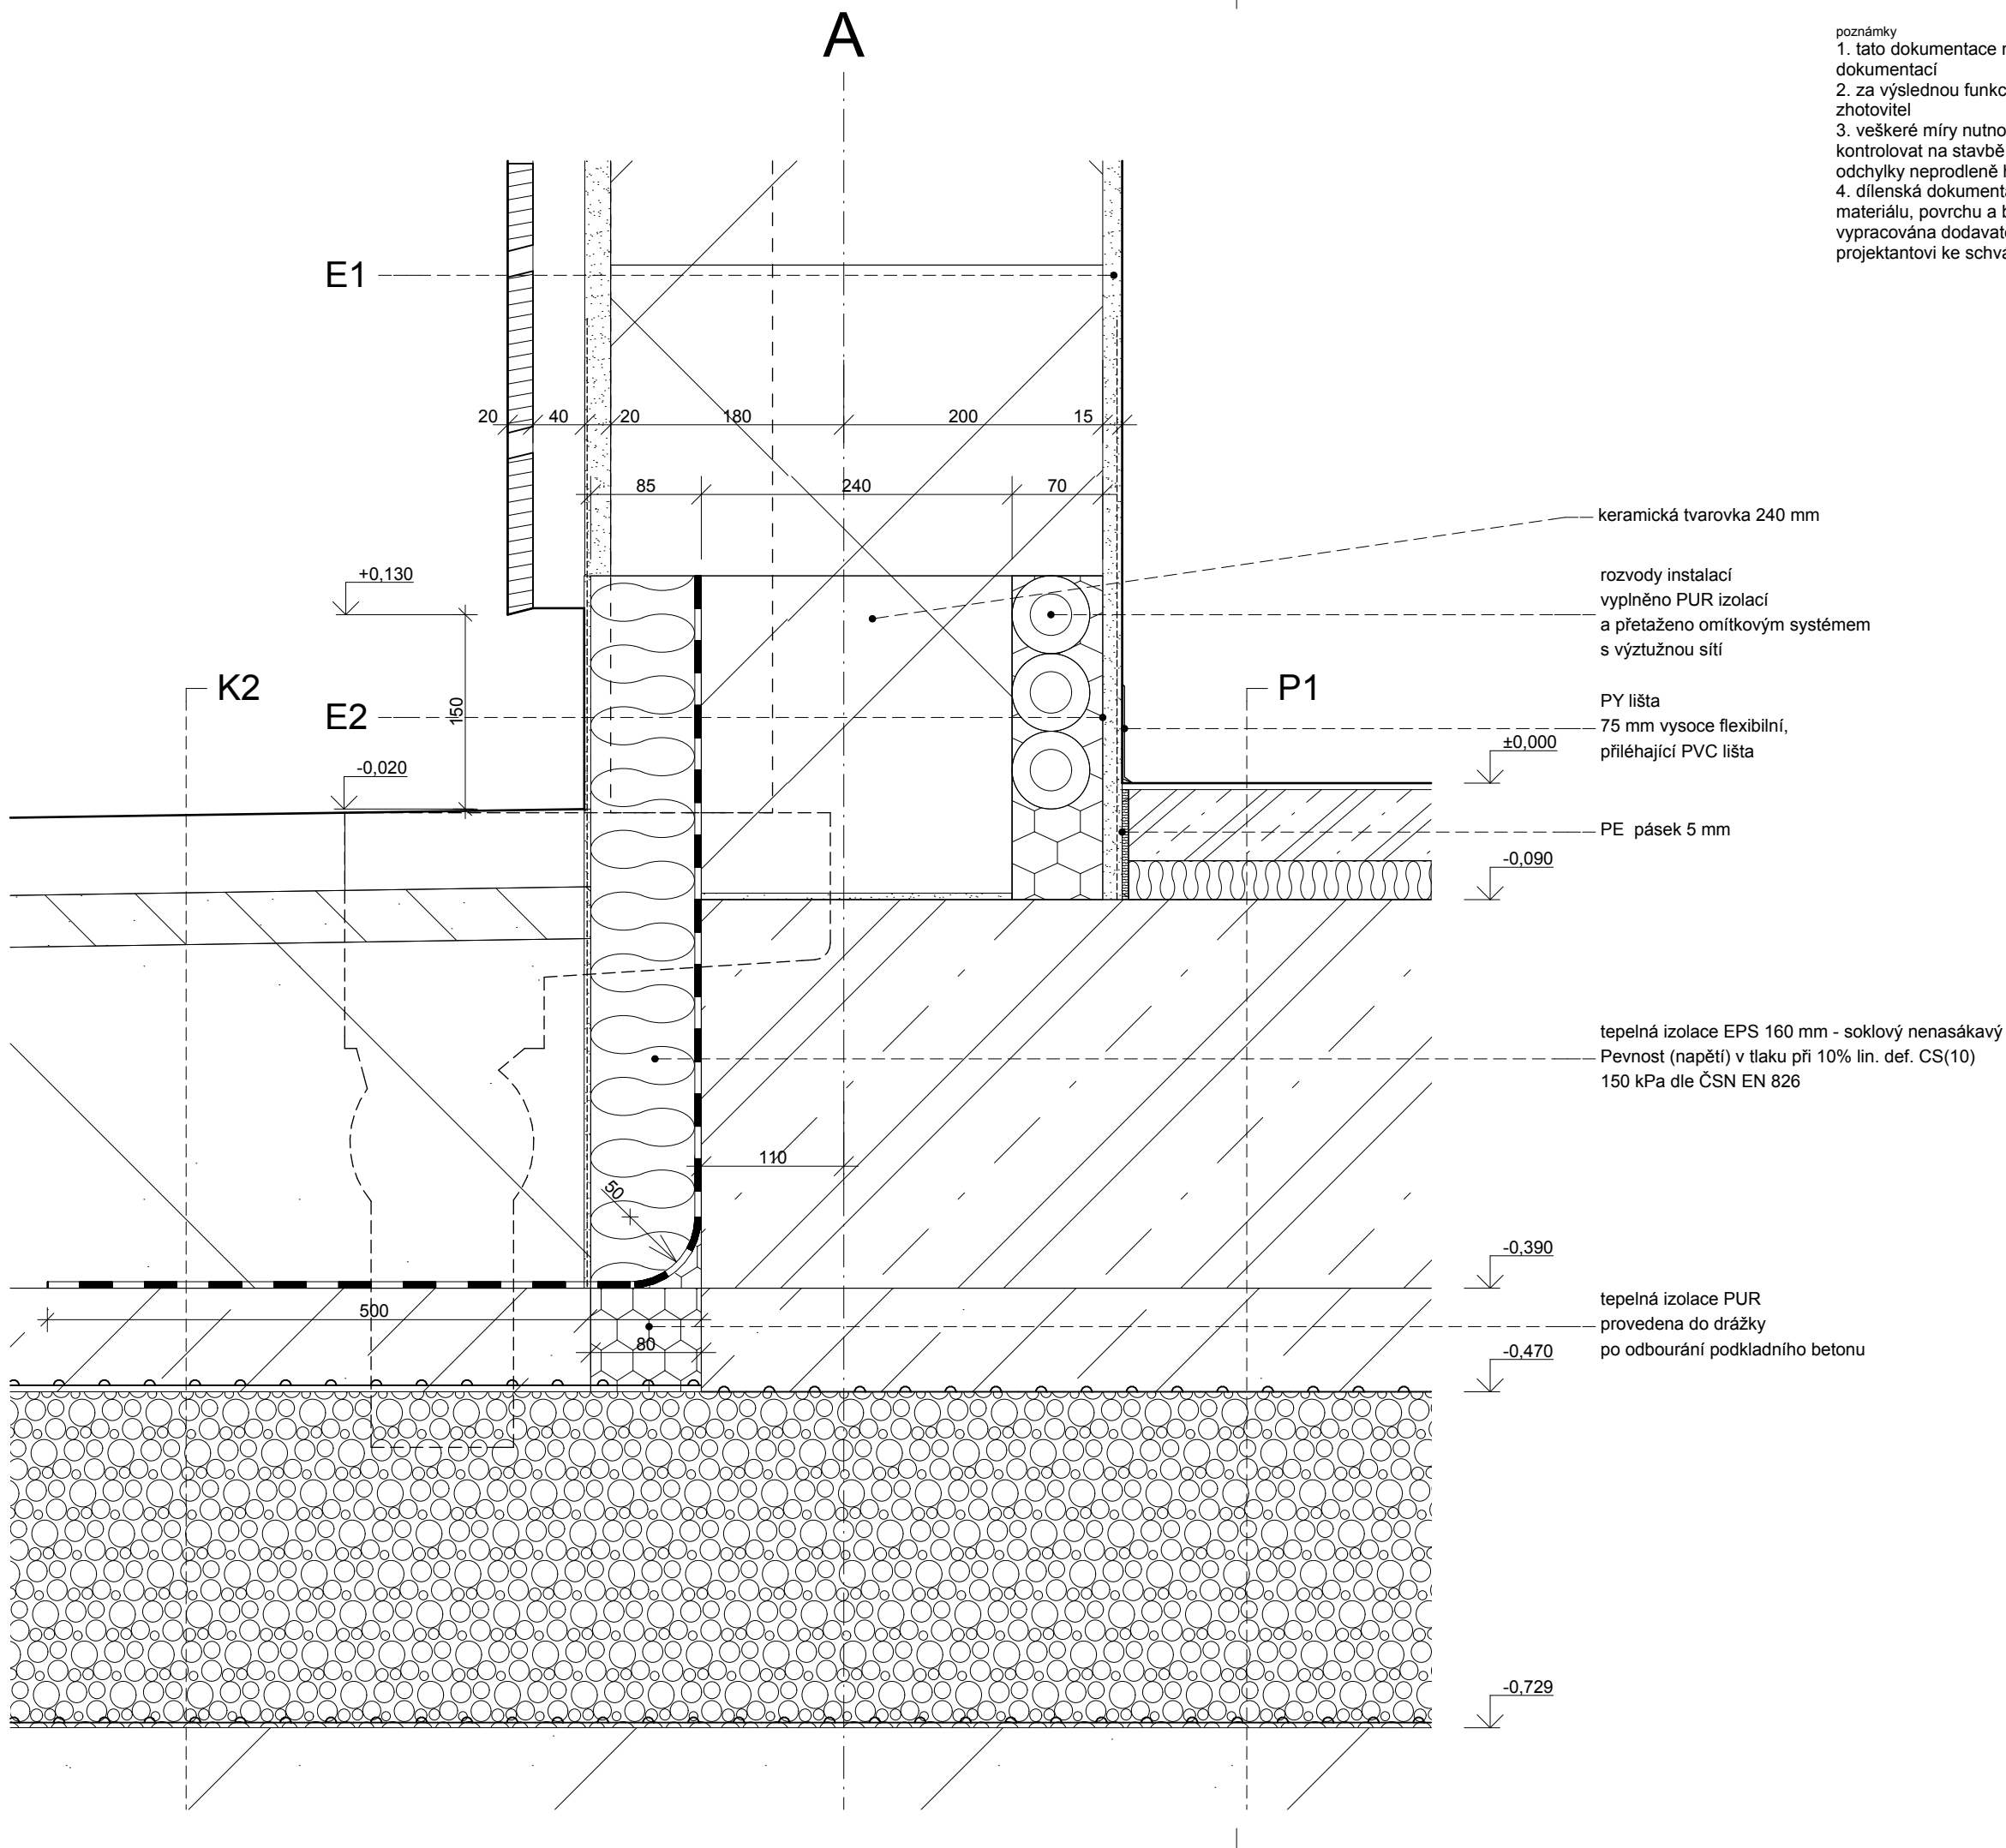

poznámky
1. tato dokumentace není dílenskou dokumentací
2. za výslednou funkci odpovídá zhotovitel
3. veškeré míry nutno důsledně kontrolovat na stavbě a případné odchylky neprodleně hlásit projektantovi
4. dílenská dokumentace, včetně vzorků materiálu, povrchu a barvy, bude vypracována dodavatelem a předložena projektantovi ke schválení

projektant
Projektíl architekti s.r.o.
Malátova 13
150 00 Praha 5
hlavní architekt
Ing. arch. Adam Halíř

projektant části dokumentace
Projektíl architekti s.r.o.
Malátova 13
150 00 Praha 5
vypracoval
Ing. arch. Marek Sankot
kontroloval
Ing. arch. Adam Halíř
odpovědný projektant
Ing. arch. Adam Halíř

objednatel
Obec Líbeznice
Mělnická 43
250 65, Líbeznice
IČO 002 40 427

projekt
PAVILON PRVNÍHO STUPNĚ ZÁKLADNÍ ŠKOLY V LÍBEZNICÍCH
Měšická
250 65, Líbeznice

stupeň dokumentace
Dokumentace pro provedení stavby

část dokumentace
Dokumentace objektů

stavební objekt
SO01 Pavilon základní školy

profesní část
DETAILY

datum
31.7.2014

měřítko
1:5

počet formátů
2 x A4

revize
00

geodetické údaje
Souřadnicový systém JTSK
Výškový systém BpV
±0,000 = 226,650


jméno přílohy
Detail soklu

stupeň
DPS

stavební objekt
SO 01

kód profese
ARS

část číslo výkresu
AD 01

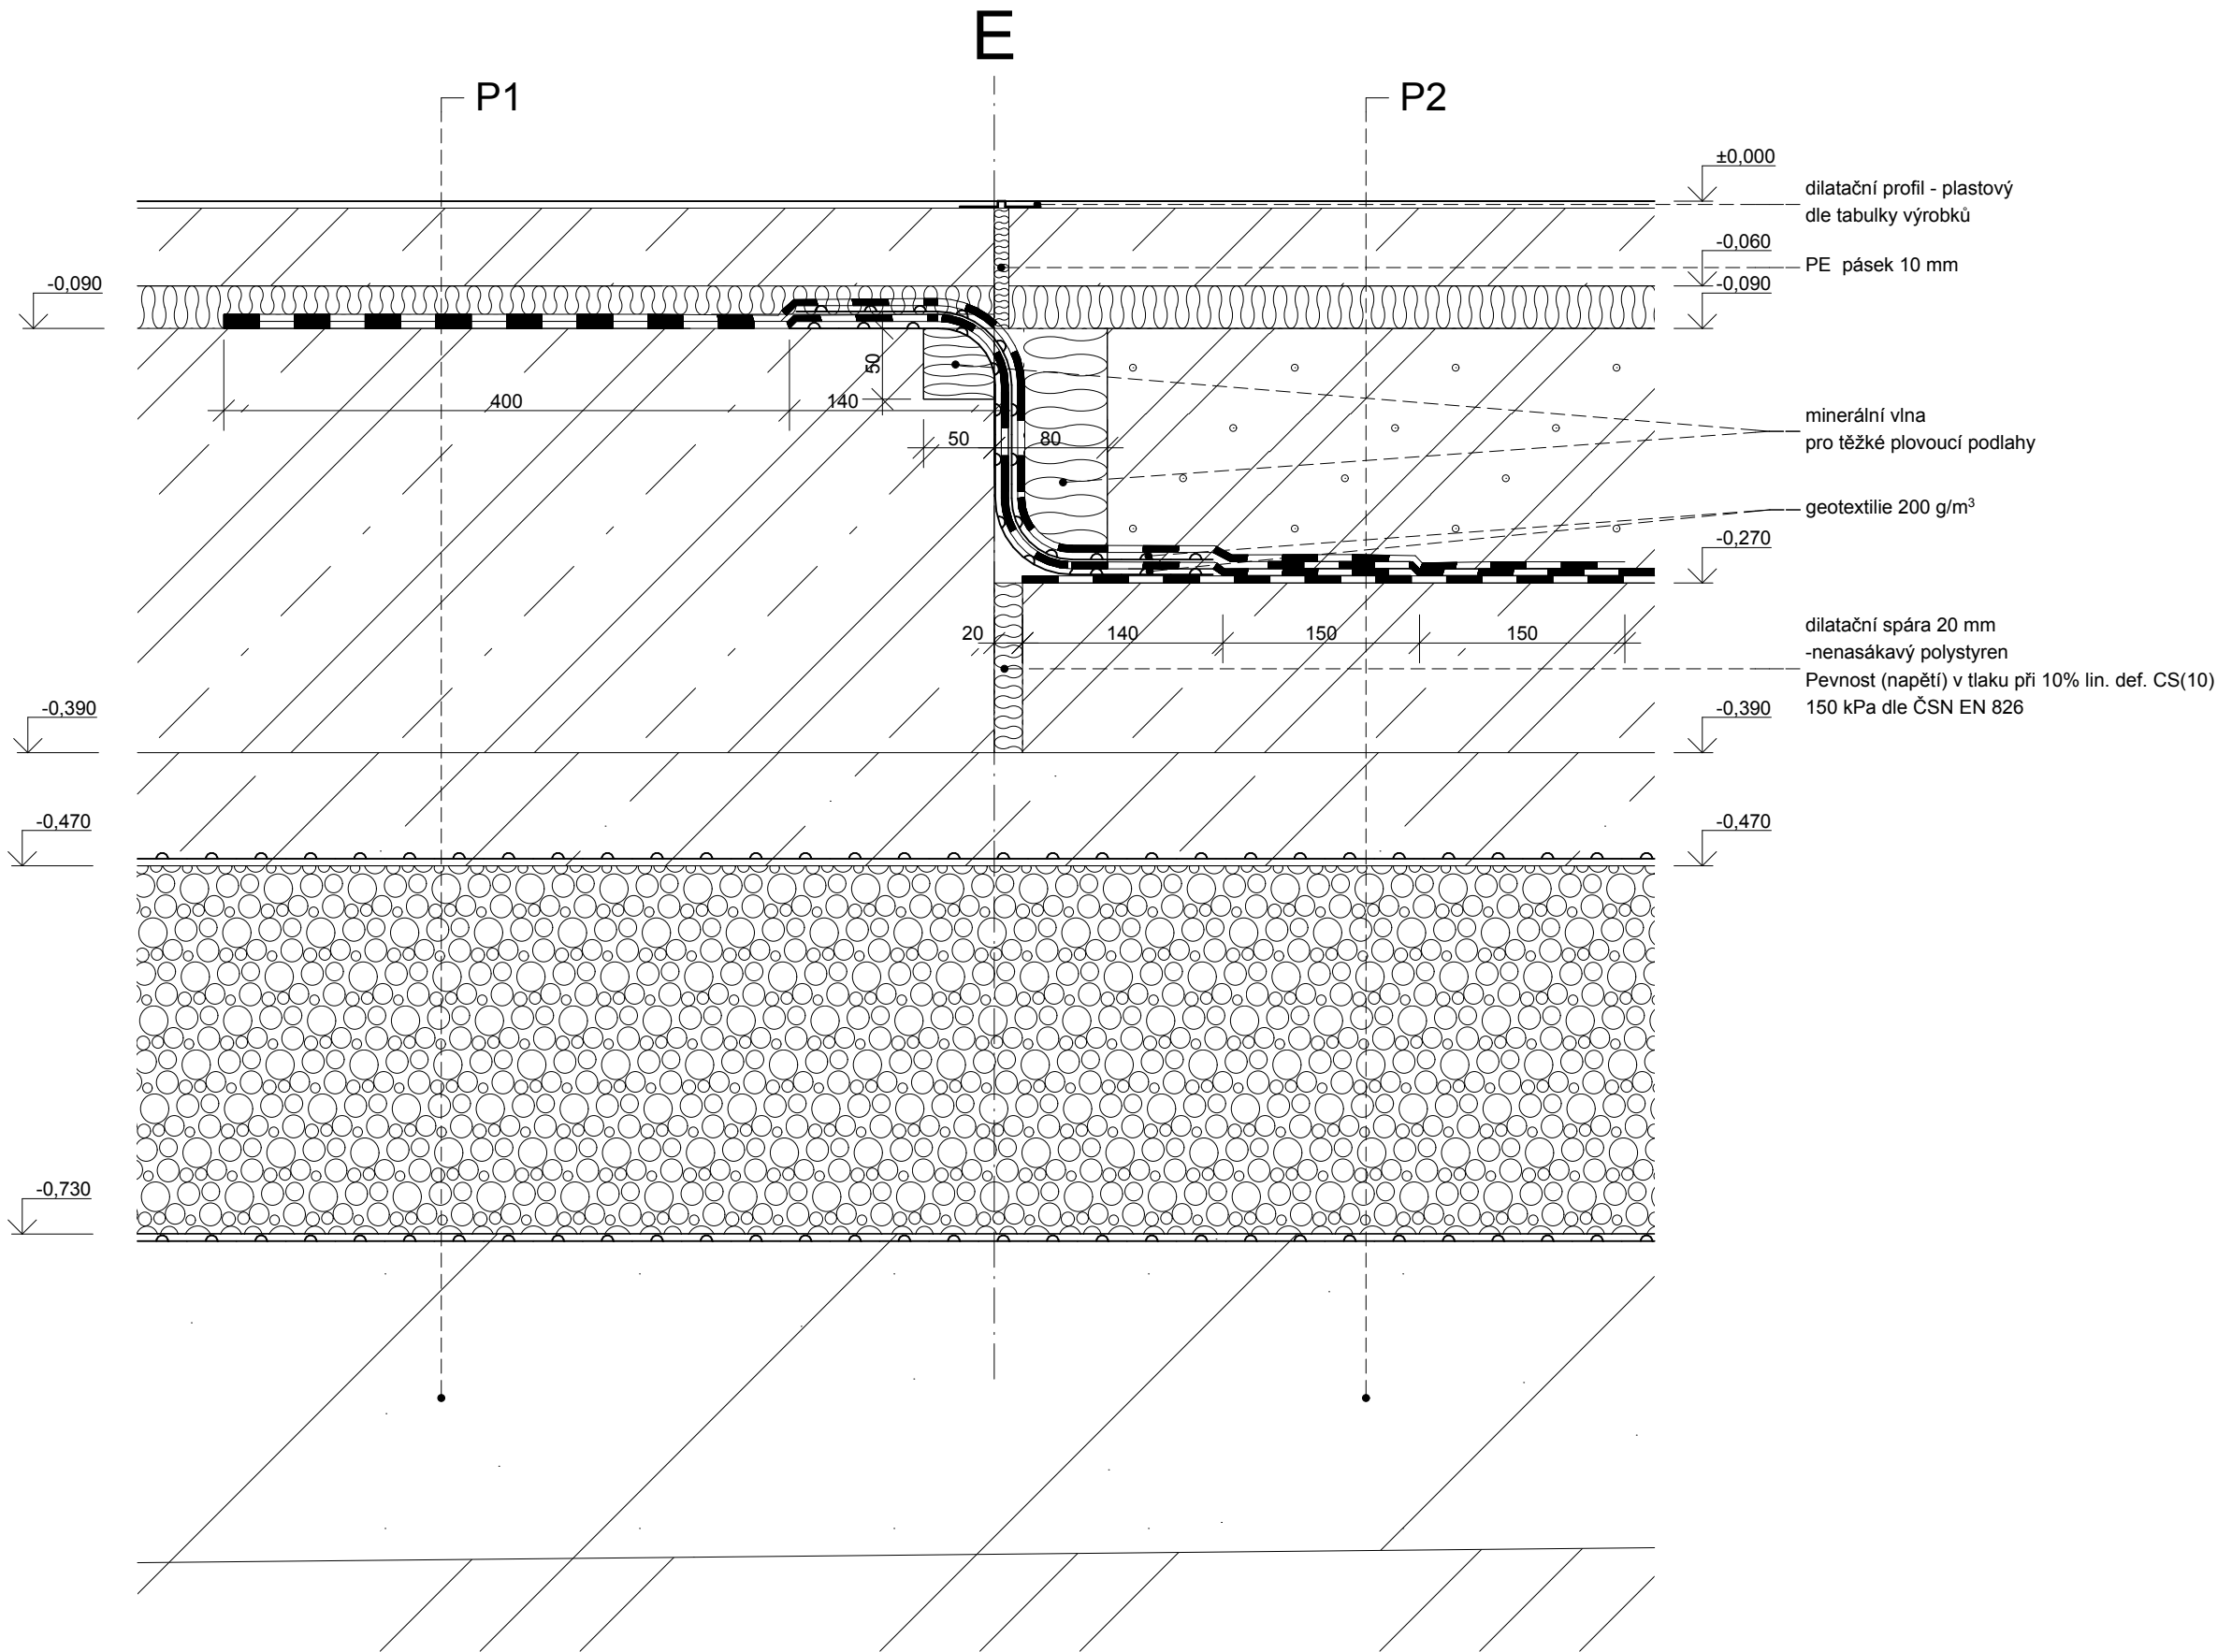

poznámky
1. tato dokumentace není dílenskou dokumentací
2. za výslednou funkci odpovídá zhotovitel
3. veškeré míry nutno důsledně kontrolovat na stavbě a případné odchylky neprodleně hlásit projektantovi
4. dílenská dokumentace, včetně vzorků materiálu, povrchu a barvy, bude vypracována dodavatelem a předložena projektantovi ke schválení

projektant
Projekttil architekti s.r.o.
Malátova 13
150 00 Praha 5
hlavní architekt
Ing. arch. Adam Halíř

projektant části dokumentace
Projekttil architekti s.r.o.
Malátova 13
150 00 Praha 5
vypracoval
Ing. arch. Marek Sankot
kontroloval
Ing. arch. Adam Halíř
odpovědný projektant
Ing. arch. Adam Halíř

objednatel
Obec Líbeznice
Mělnická 43
250 65, Líbeznice
IČO 002 40 427

projekt
PAVILON PRVNÍHO STUPNĚ ZÁKLADNÍ ŠKOLY V LÍBEZNICÍCH
Měšická
250 65, Líbeznice

stupeň dokumentace
Dokumentace pro provedení stavby

část dokumentace
Dokumentace objektů

stavební objekt
SO01 Pavilon základní školy

profesní část
DETAILY

datum
31.7.2014

měřítko
1:5

počet formátů
2 x A4

revize
00

geodetické údaje
Souřadnicový systém JTSK
Výškový systém BpV
±0,000 = 226,650


jméno přílohy
Detail dilatace 1

stupeň
DPS

stavební objekt
SO 01

kód profese
ARS

část číslo výkresu
AD 02.1

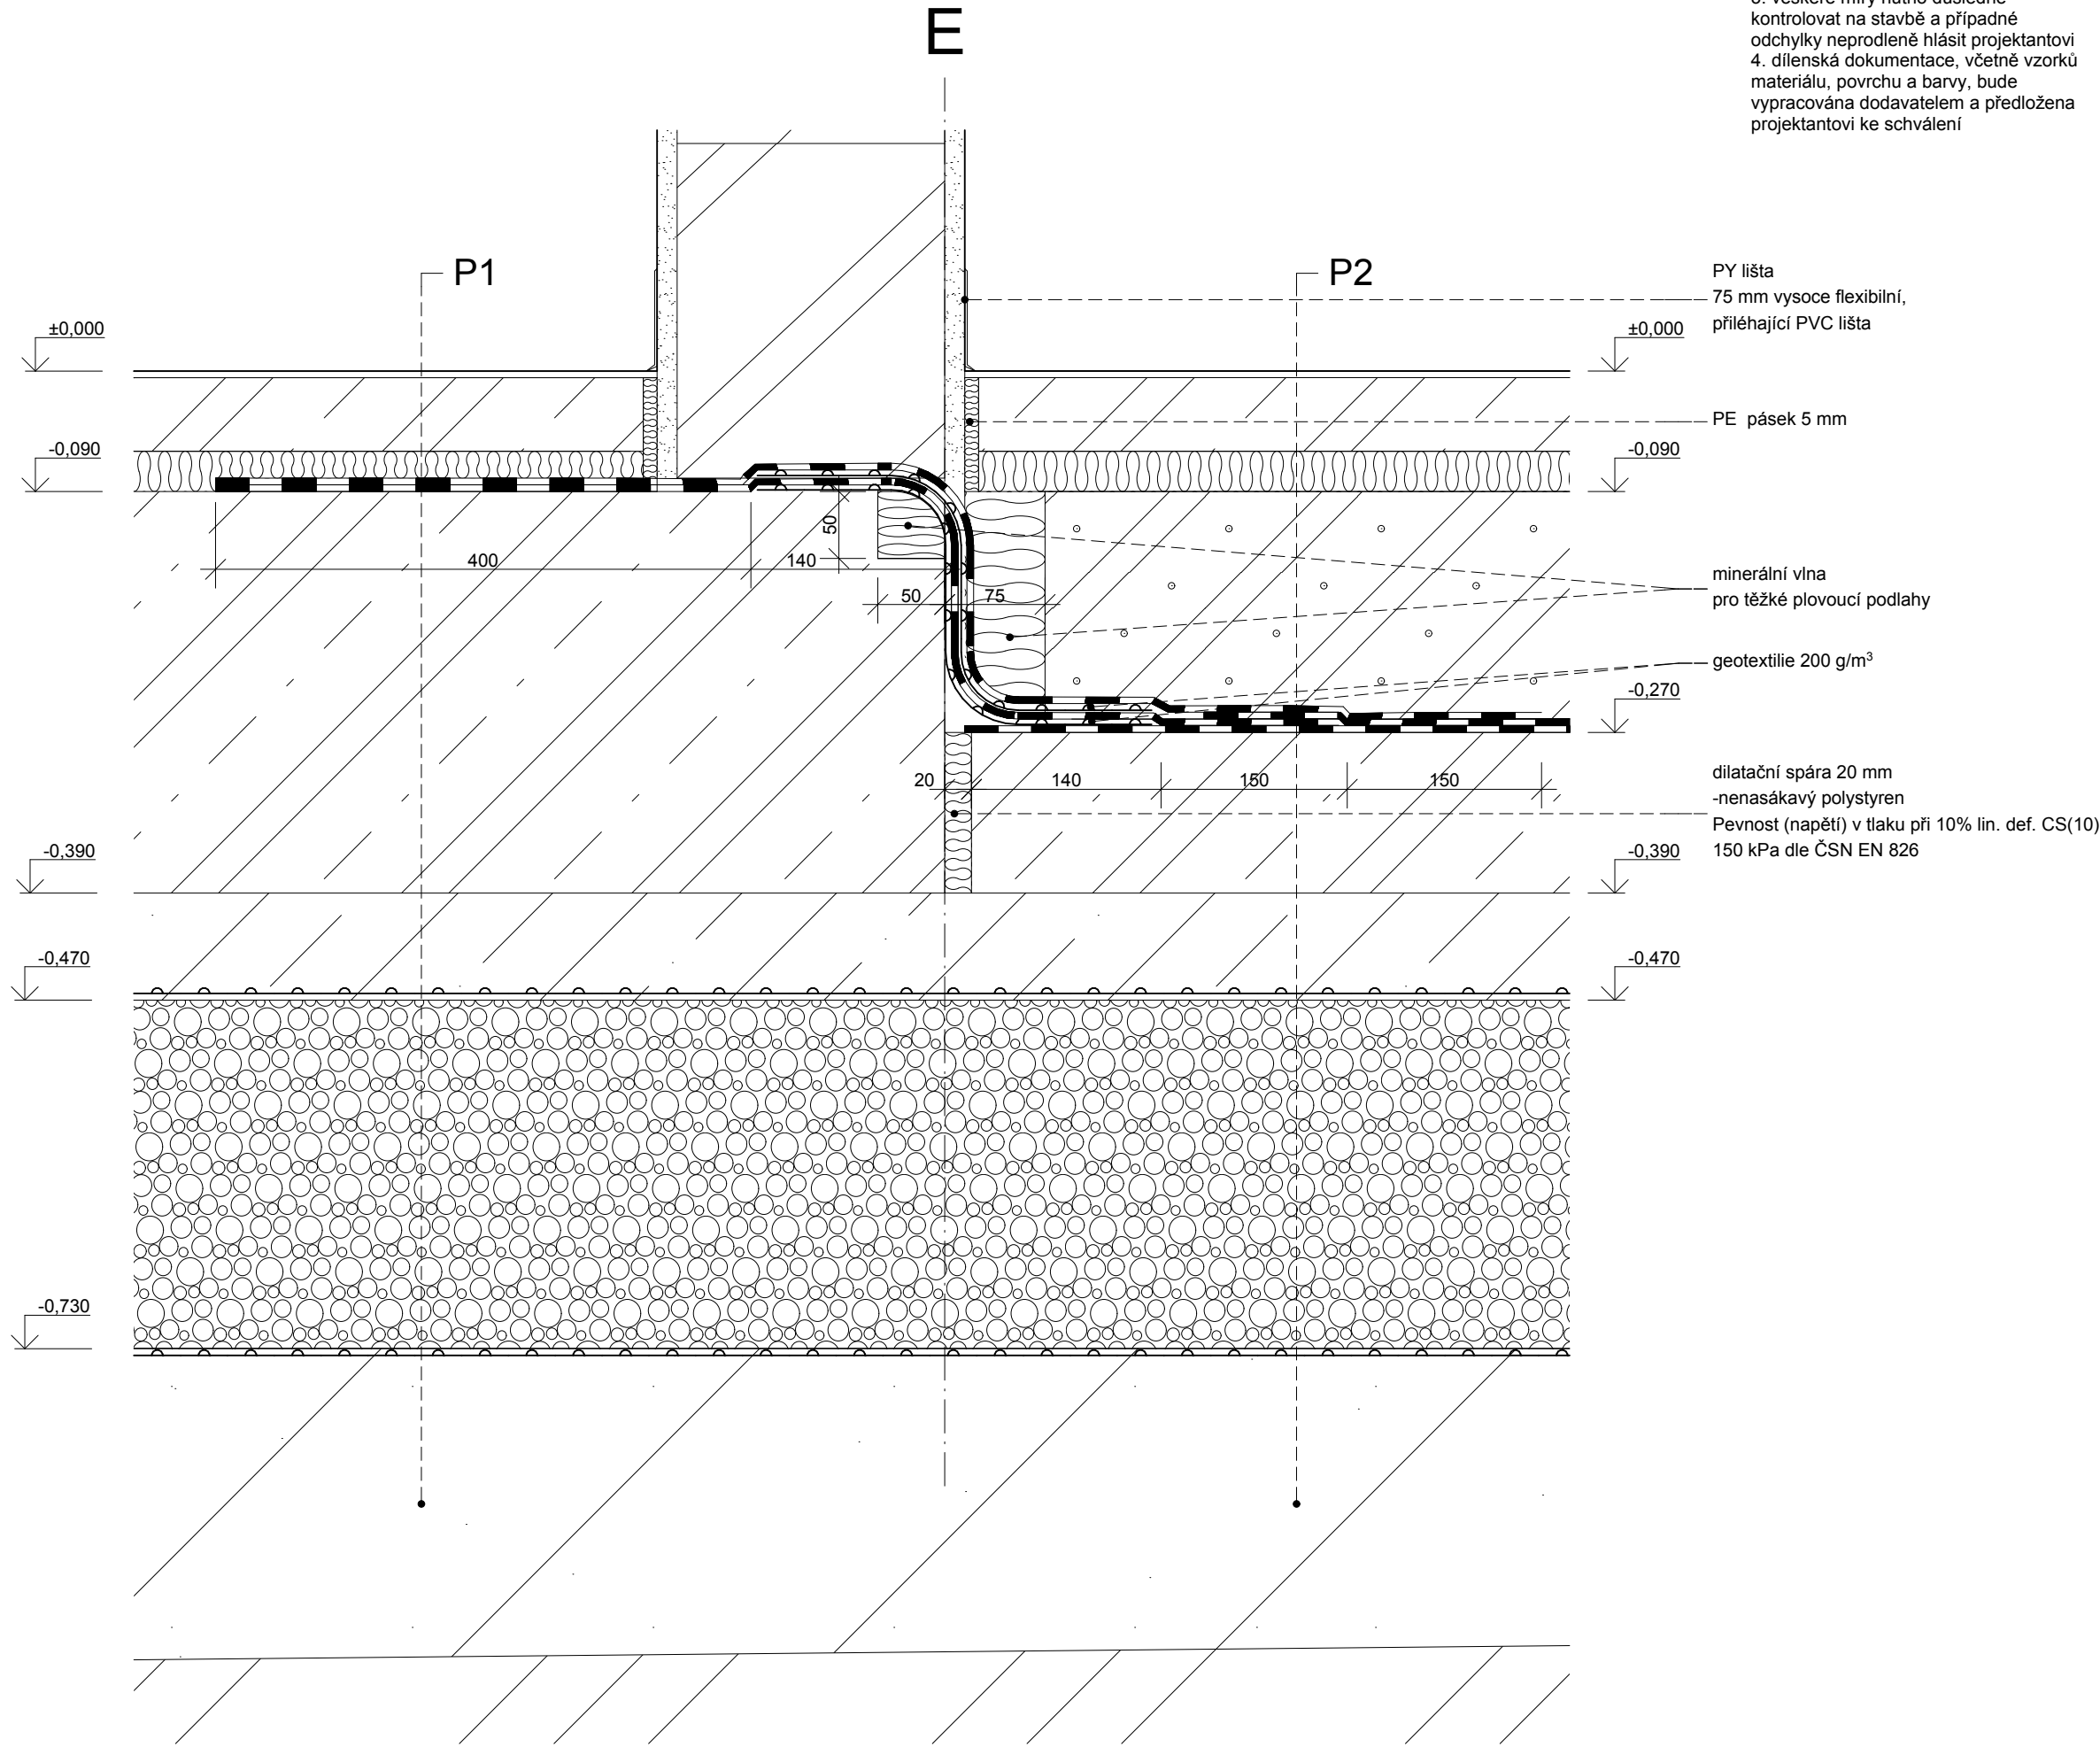


poznámky
1. tato dokumentace není dílenskou dokumentací
2. za výslednou funkci odpovídá zhotovitel
3. veškeré míry nutno důsledně kontrolovat na stavbě a případné odchylky neprodleně hlásit projektantovi
4. dílenská dokumentace, včetně vzorků materiálu, povrchu a barvy, bude vypracována dodavatelem a předložena projektantovi ke schválení

projektant
Projektíl architekti s.r.o.
Malátova 13
150 00 Praha 5
hlavní architekt
Ing. arch. Adam Halíř
projektant části dokumentace
Projektíl architekti s.r.o.
Malátova 13
150 00 Praha 5
vypracoval
Ing. arch. Marek Sankot
kontroloval
Ing. arch. Adam Halíř
odpovědný projektant
Ing. arch. Adam Halíř
objednatel
Obec Líbeznice
Mělnická 43
250 65, Líbeznice
IČO 002 40 427

projekt
PAVILON PRVNÍHO STUPNĚ ZÁKLADNÍ ŠKOLY V LÍBEZNICÍCH
Měšická
250 65, Líbeznice
stupeň dokumentace
Dokumentace pro provedení stavby
část dokumentace
Dokumentace objektů
stavební objekt
SO01 Pavilon základní školy
profesní část
DETAILY
datum
31.7.2014
měřítko
1:5
počet formátů
2 x A4
revize
00
geodetické údaje
Souřadnicový systém JTSK
Výškový systém BpV
±0,000 = 226,650

jméno přílohy
Detail dilatace 2

stupeň
DPS
stavební objekt
SO 01
kód profese
ARS
část číslo výkresu
AD 02.2

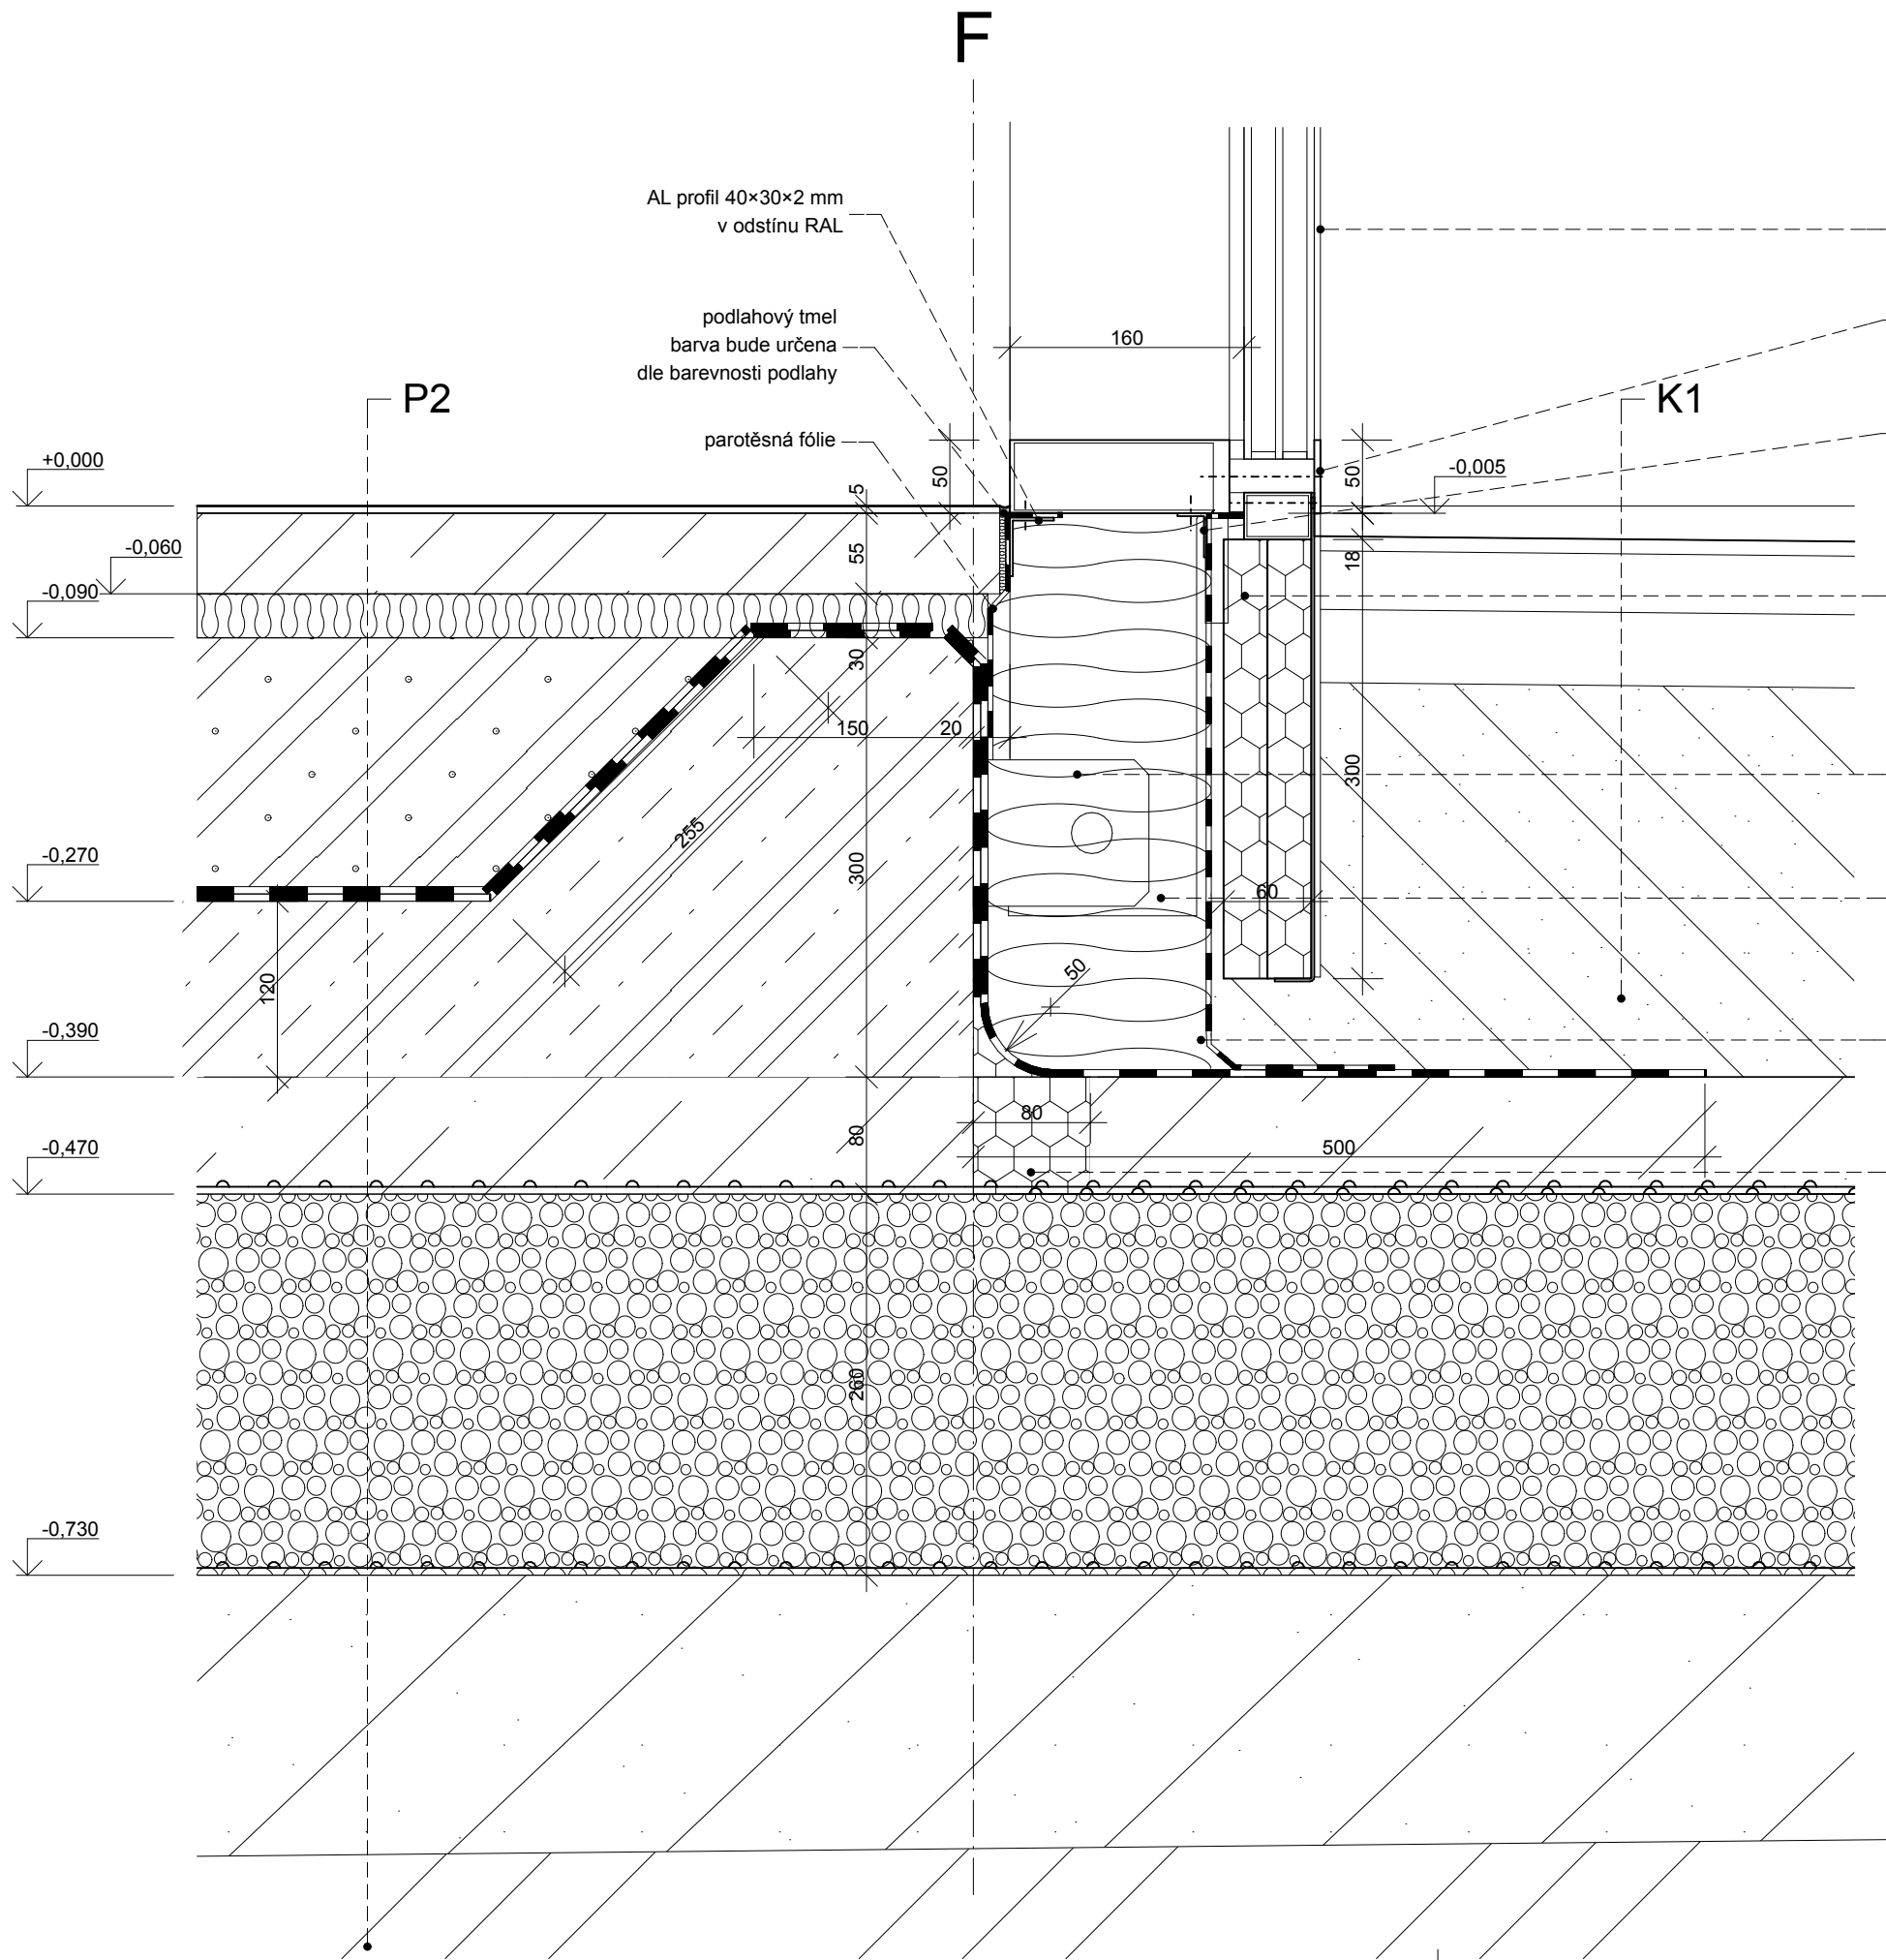

poznámky
1. tato dokumentace není dílenskou dokumentací
2. za výslednou funkci odpovídá zhotovitel
3. veškeré míry nutno důsledně kontrolovat na stavbě a případné odchylky neprodleně hlásit projektantovi
4. dílenská dokumentace, včetně vzorků materiálu, povrchu a barvy, bude vypracována dodavatelem a předložena projektantovi ke schválení

AL systémová fasáda
v odstínu RAL

SLIM lišta

AL profil sytémový - přírodní

zateplený AL plech tl. 2 mm
v odstínu RAL (PIR/PUR/XPS panel)
60 mm

ocelová kotva LOP
dodatečně kotveno do ŽB konstrukce
pomocí chem. kotev

tepelná izolace EPS 160 mm - soklový nenasákav
Pevnost (napětí) v tlaku při 10% lin. def. CS(10)
150 kPa dle ČSN EN 826

hydroizolační fólie
kotvena na SBS modif. asfalt. pás
např. přes přechodový plech

tepelná izolace PUR
provedena do drážky
po odbourání podkladního betonu

projektant
Projektil architekti s.r.o.
Malátova 13
150 00 Praha 5
hlavní architekt
Ing. arch. Adam Halíř

projektant části dokumentace
Projektil architekti s.r.o.
Malátova 13
150 00 Praha 5
vypracoval
Ing. arch. Marek Sankot
kontroloval
Ing. arch. Adam Halíř
odpovědný projektant
Ing. arch. Adam Halíř

objednatel
Obec Líbeznice
Mělnická 43
250 65, Líbeznice
IČO 002 40 427

projekt
**PAVILON PRVNÍHO
STUPNĚ ZÁKLADNÍ
ŠKOLY V LÍBEZNICÍCH**
Měšická
250 65, Líbeznice

stupeň dokumentace
Dokumentace pro provedení stavby

část dokumentace
Dokumentace objektů

stavební objekt
SO01 Pavilon základní školy

profesní část
DETAILY

datum
31.7.2014

měřítko
1:5

počet formátů
2 x A4

revize
00

geodetické údaje
Souřadnicový systém JTSK
Výškový systém BpV
±0,000 = 226,650


jméno přílohy
Detail soklu-LOP

stupeň
DPS

stavební objekt
SO 01

kód profese
ARS

část číslo výkresu
AD 03

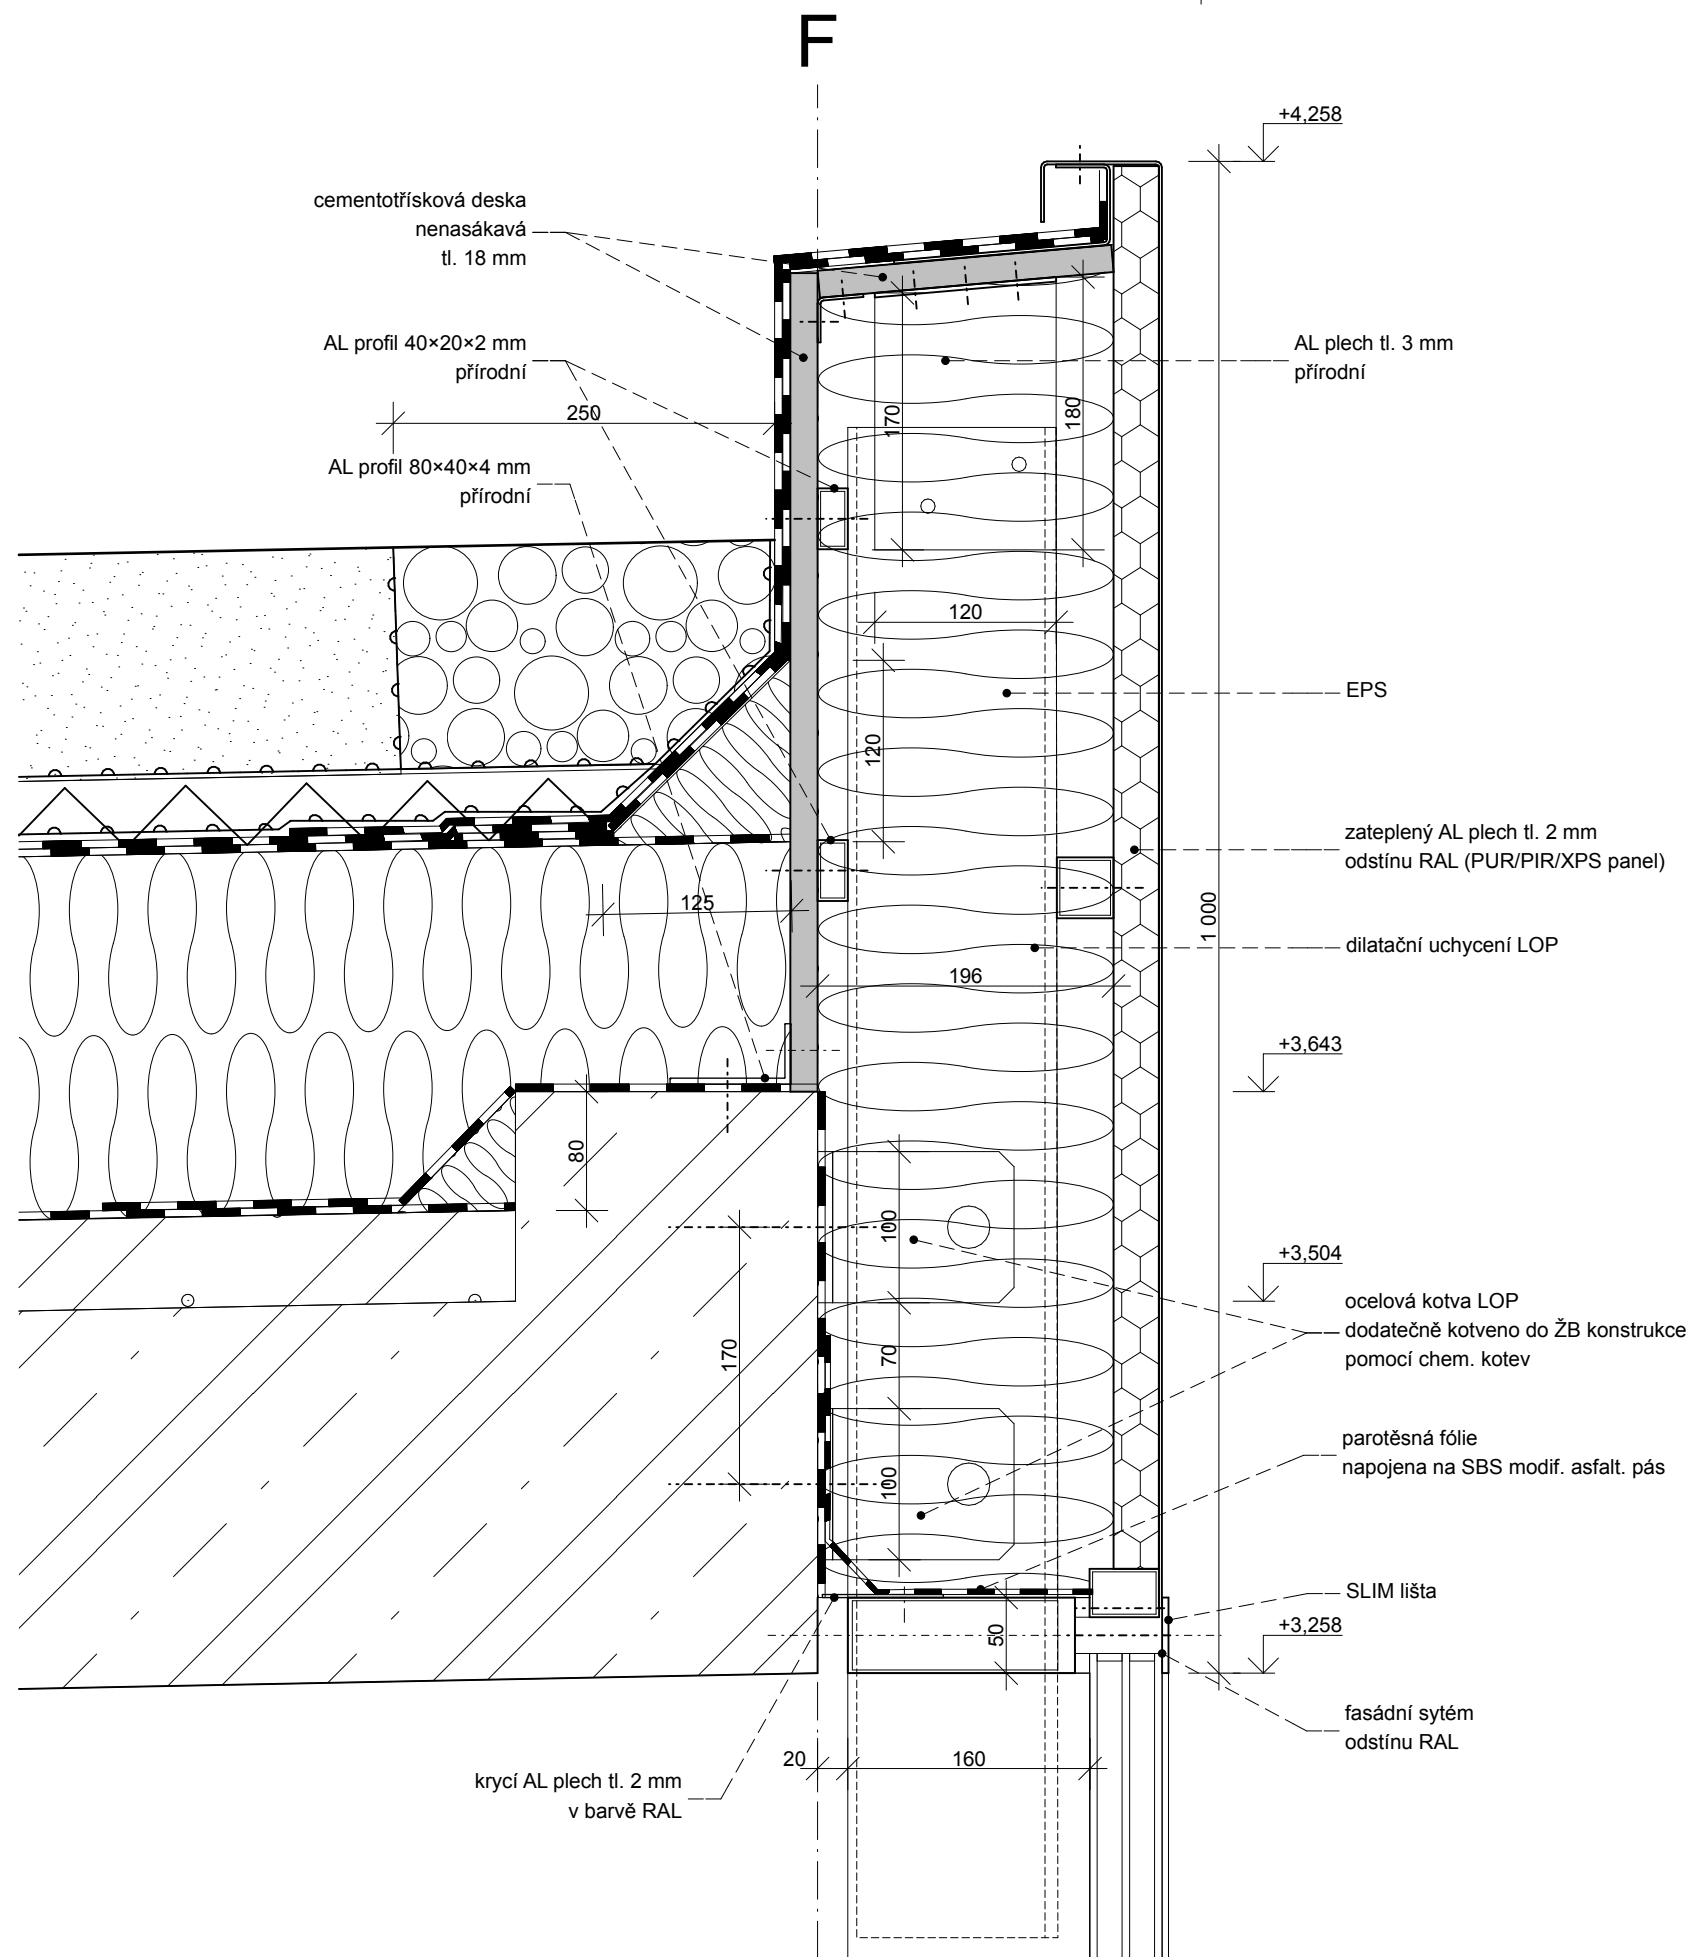

poznámky
1. tato dokumentace není dílenskou dokumentací
2. za výslednou funkci odpovídá zhotovitel
3. veškeré míry nutno důsledně kontrolovat na stavbě a případné odchylky neprodleně hlásit projektantovi
4. dílenská dokumentace, včetně vzorků materiálu, povrchu a barvy, bude vypracována dodavatelem a předložena projektantovi ke schválení

projektant
Projektil architekti s.r.o.
Malátova 13
150 00 Praha 5
hlavní architekt
Ing. arch. Adam Halíř

projektant části dokumentace
Projektil architekti s.r.o.
Malátova 13
150 00 Praha 5
vypracoval
Ing. arch. Marek Sankot
kontroloval
Ing. arch. Adam Halíř
odpovědný projektant
Ing. arch. Adam Halíř

objednatel
Obec Líbeznice
Mělnická 43
250 65, Líbeznice
IČO 002 40 427

projekt
**PAVILON PRVNÍHO
STUPNĚ ZÁKLADNÍ
ŠKOLY V LÍBEZNICÍCH**
Měšická
250 65, Líbeznice

stupeň dokumentace
Dokumentace pro provedení stavby

část dokumentace
Dokumentace objektů

stavební objekt
SO01 Pavilon základní školy

profesní část
DETAILY

datum
31.7.2014

měřítko
1:5

počet formátů
2 x A4

revize
00

geodetické údaje
Souřadnicový systém JTSK
Výškový systém BpV
±0,000 = 226,650


jméno přílohy
Detail atiky-LOP

stupeň
DPS

stavební objekt
SO 01

kód profese
ARS

část číslo výkresu
AD 04

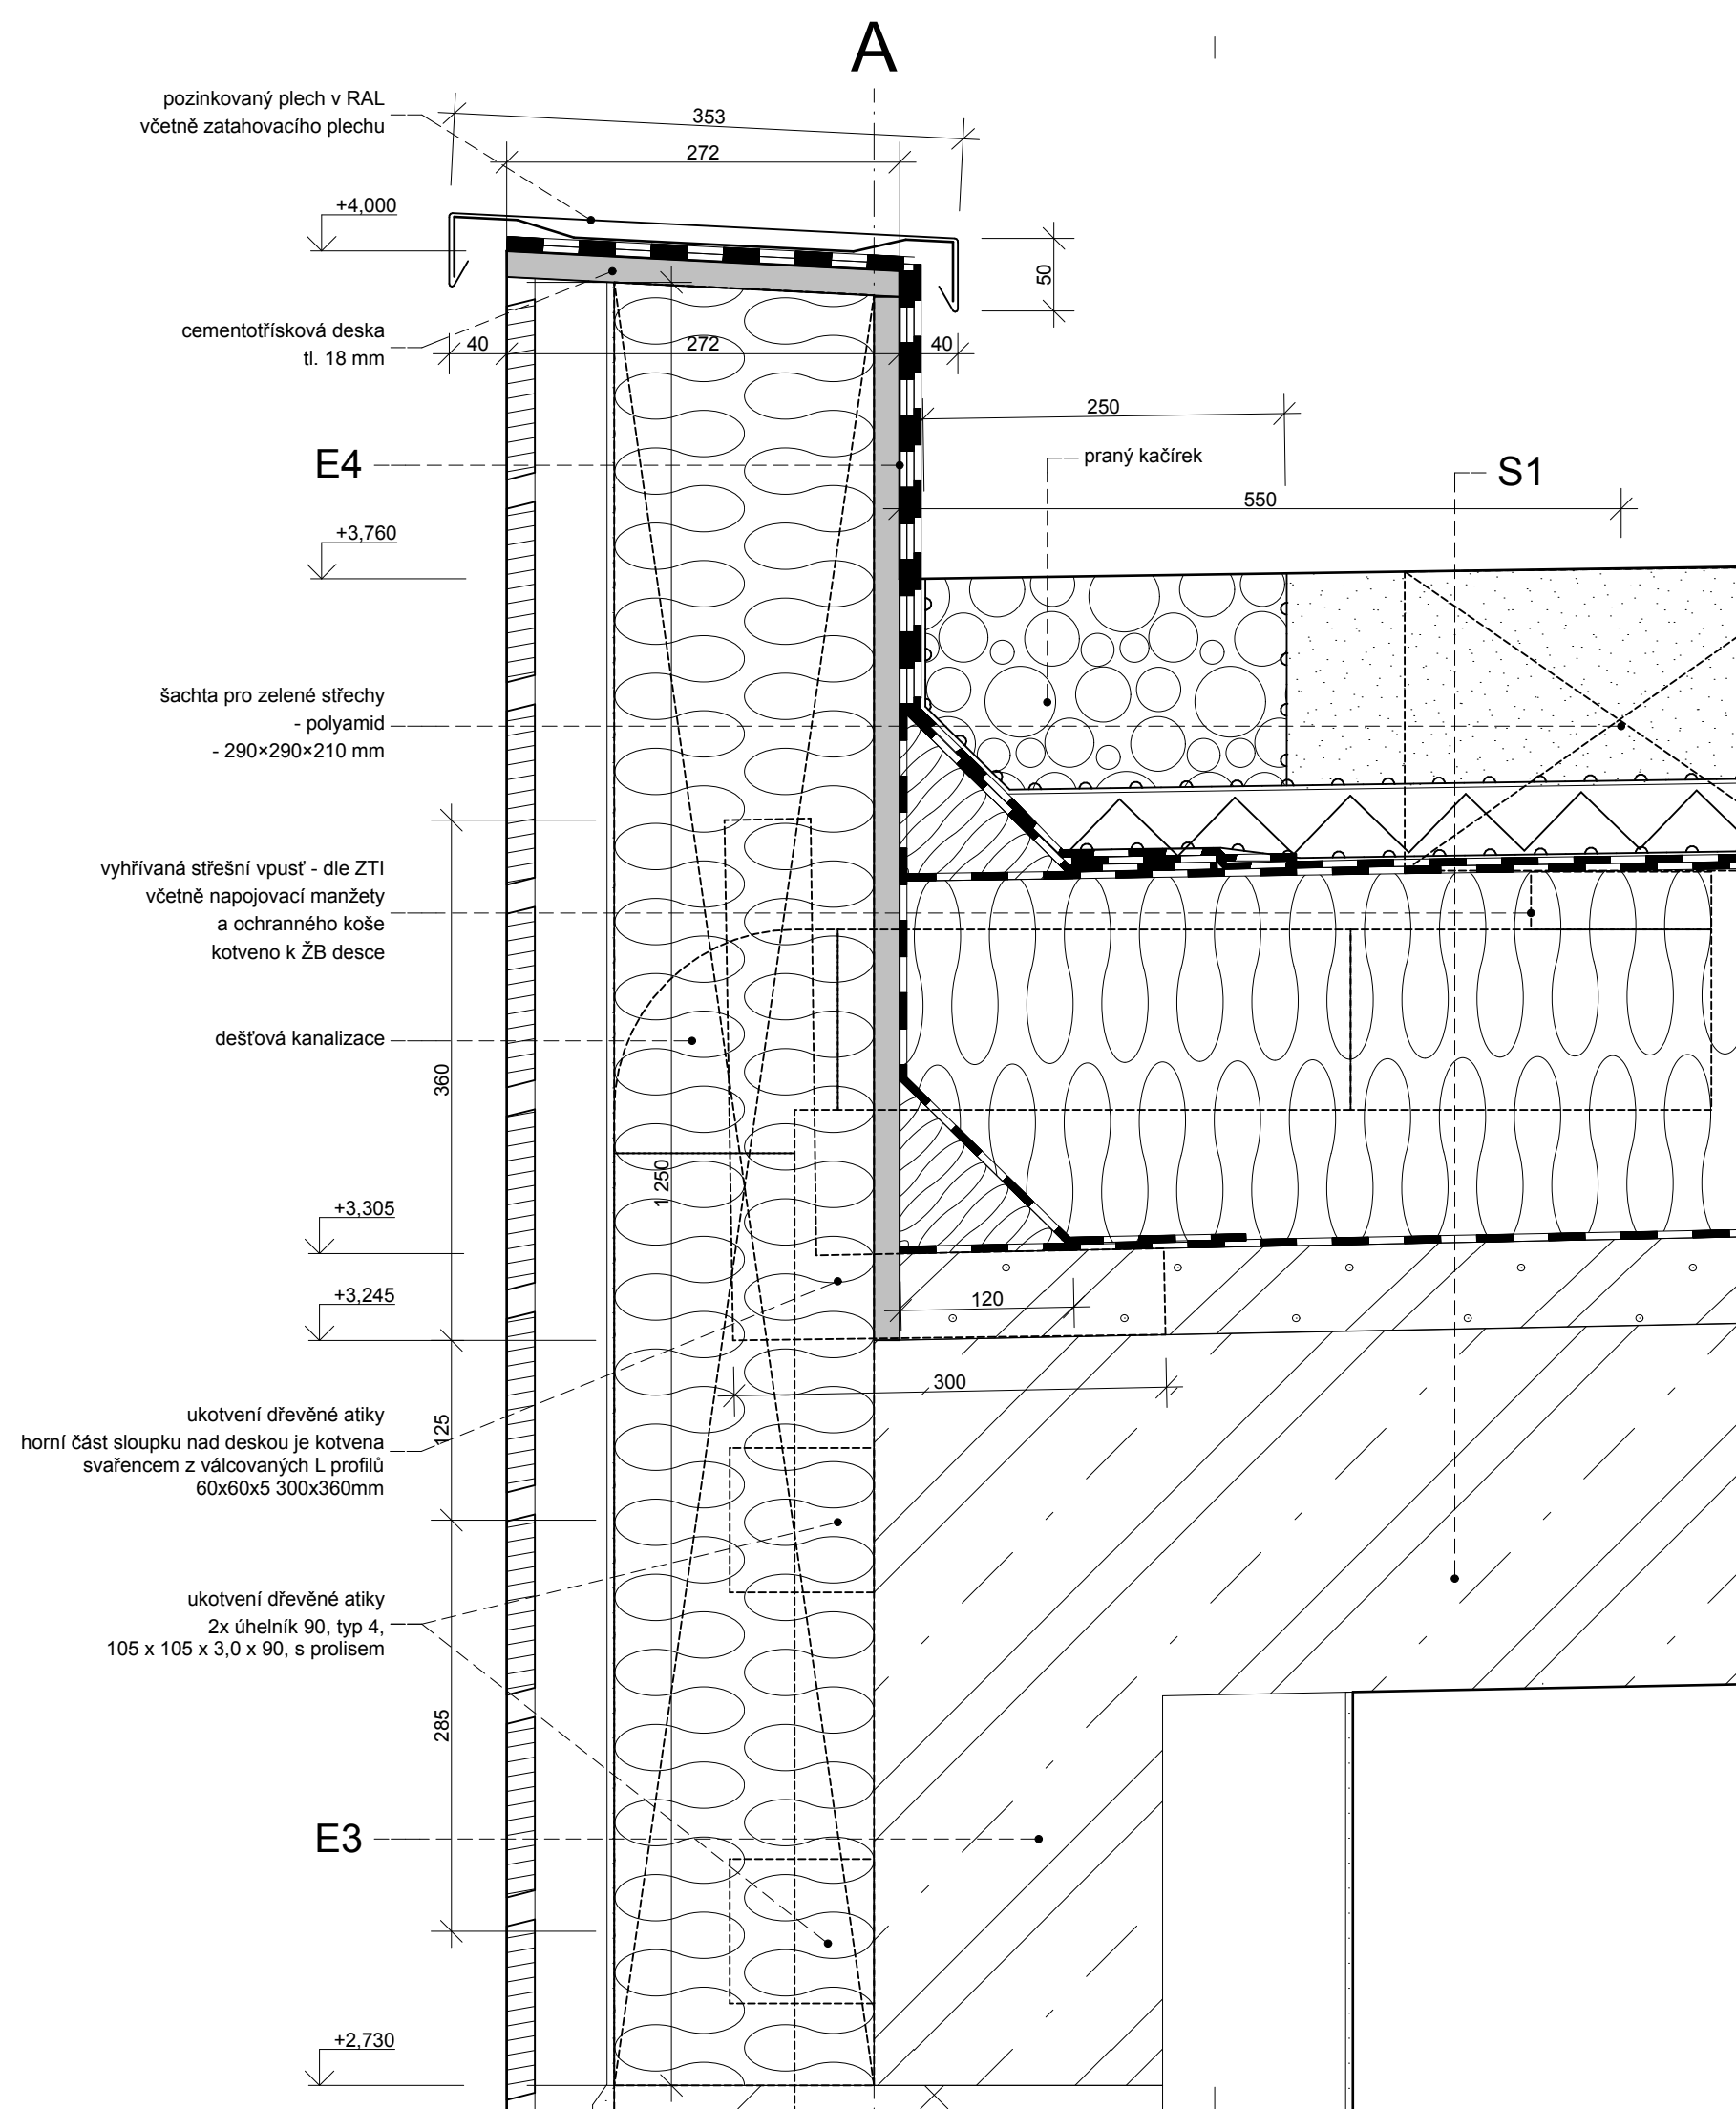

poznámky
1. tato dokumentace není dílenskou dokumentací
2. za výslednou funkci odpovídá zhotovitel
3. veškeré míry nutno důsledně kontrolovat na stavbě a případné odchylky neprodleně hlásit projektantovi
4. dílenská dokumentace, včetně vzorků materiálu, povrchu a barvy, bude vypracována dodavatelem a předložena projektantovi ke schválení

projektant
Projektíl architekti s.r.o.
Malátova 13
150 00 Praha 5
hlavní architekt
Ing. arch. Adam Halíř

projektant části dokumentace
Projektíl architekti s.r.o.
Malátova 13
150 00 Praha 5
vypracoval
Ing. arch. Marek Sankot
kontroloval
Ing. arch. Adam Halíř
odpovědný projektant
Ing. arch. Adam Halíř

objednatel
Obec Líbeznice
Mělnická 43
250 65, Líbeznice
IČO 002 40 427

projekt
PAVILON PRVNÍHO STUPNĚ ZÁKLADNÍ ŠKOLY V LÍBEZNICÍCH
Měšická
250 65, Líbeznice

stupeň dokumentace
Dokumentace pro provedení stavby

část dokumentace
Dokumentace objektů

stavební objekt
SO01 Pavilon základní školy

profesní část
DETAILY

datum
31.7.2014

měřítko
1:5

počet formátů
2 x A4

revize
00

geodetické údaje
Souřadnicový systém JTSK
Výškový systém BpV
±0,000 = 226,650



jméno přílohy
Detail atiky

stupeň
DPS

stavební objekt
SO 01

kód profese
ARS

část číslo výkresu
AD 05

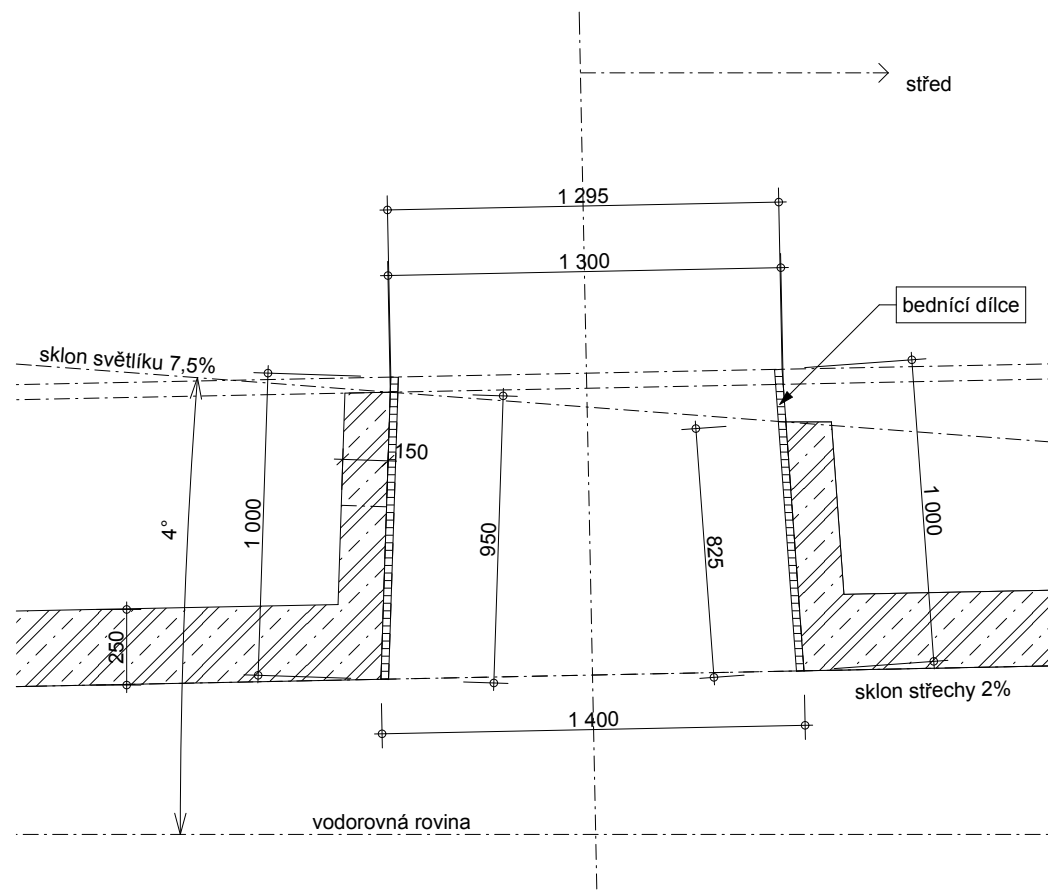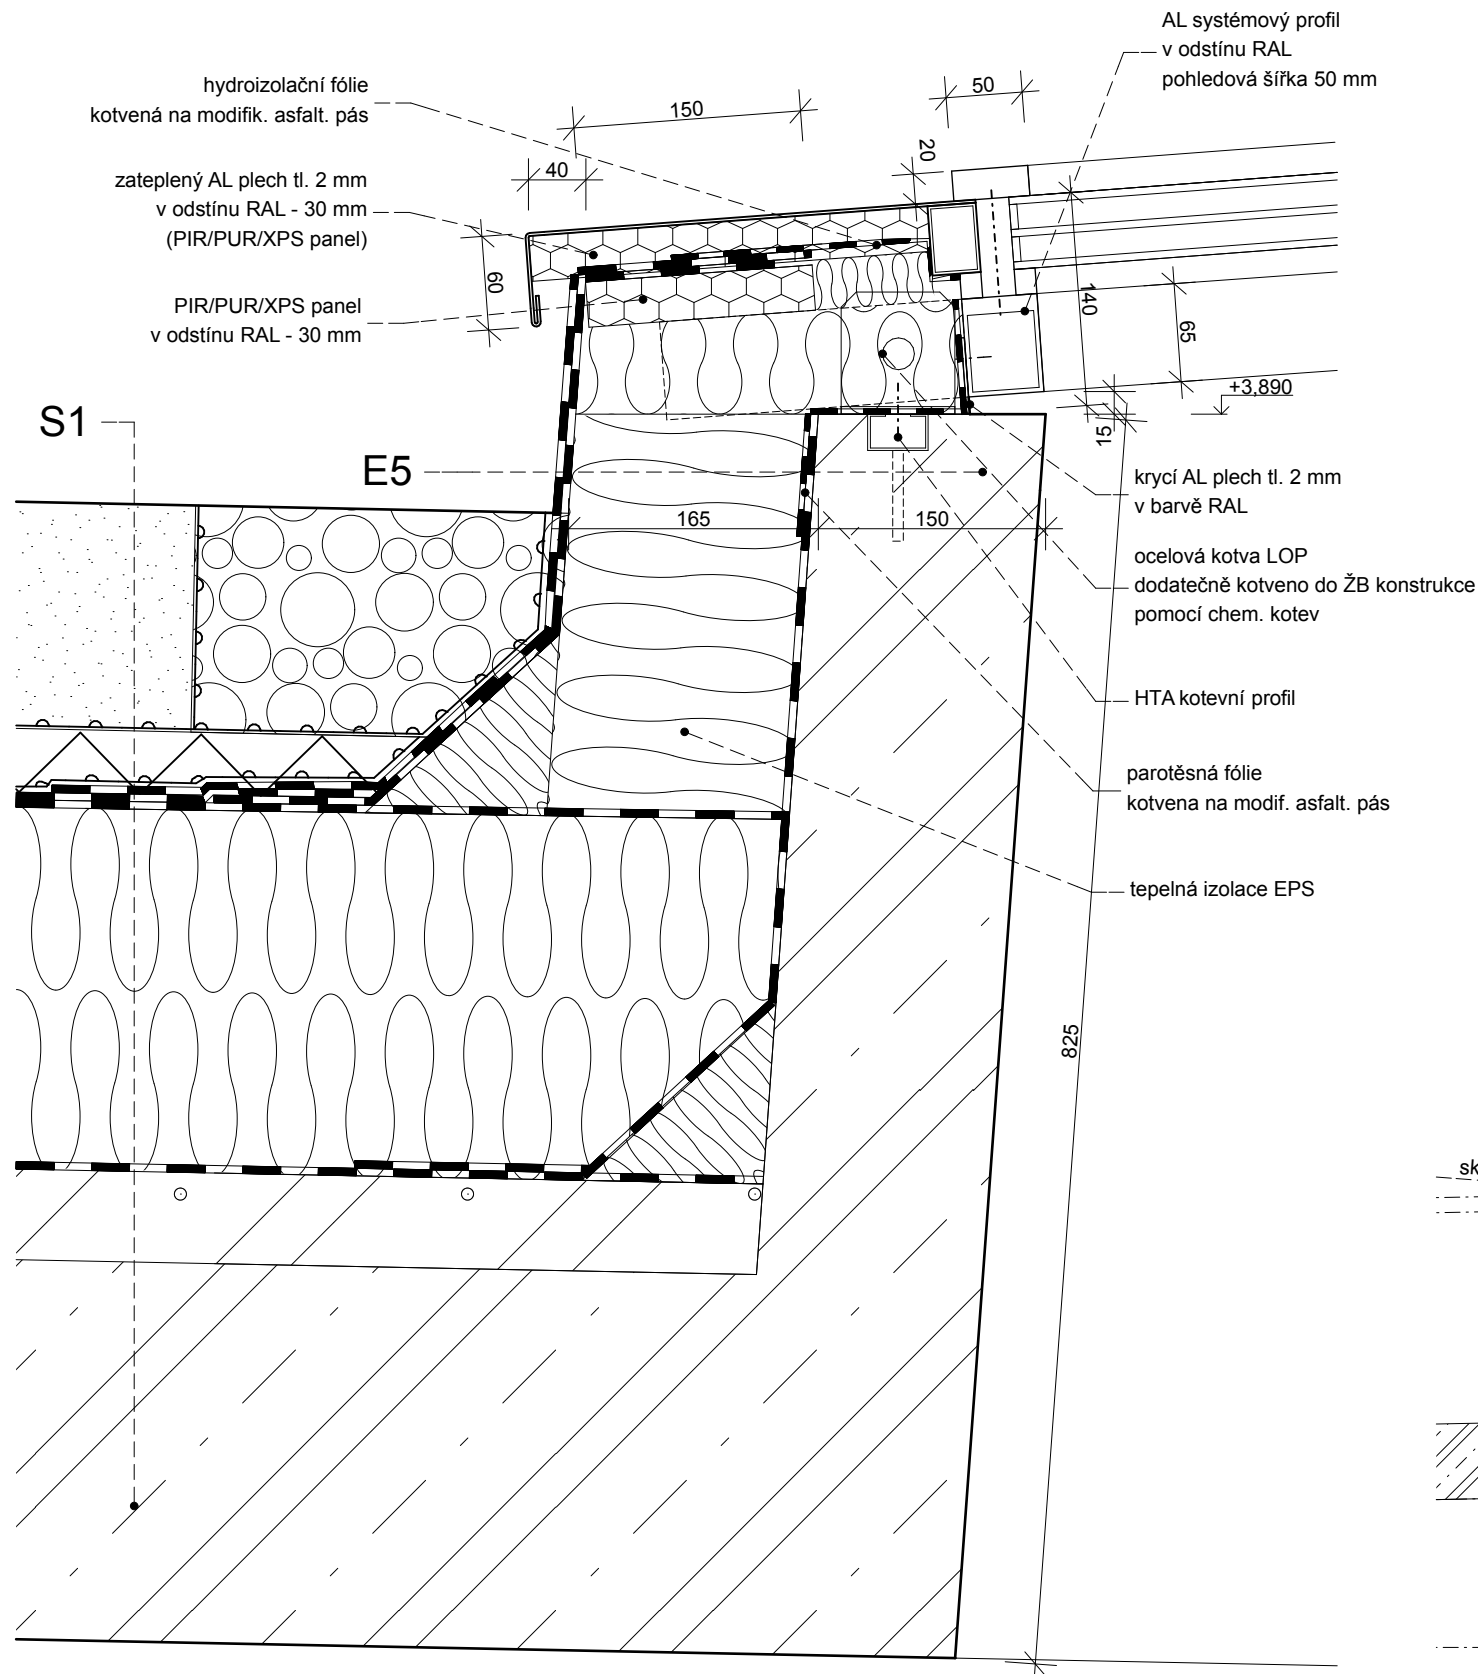

projektant
Projektil architekti s.r.o.
Malátova 13
150 00 Praha 5
hlavní architekt
Ing. arch. Adam Halíř

projektant části dokumentace
Projektil architekti s.r.o.
Malátova 13
150 00 Praha 5
vypracoval
Ing. arch. Marek Sankot
kontroloval
Ing. arch. Adam Halíř
odpovědný projektant
Ing. arch. Adam Halíř

objednatel
Obec Líbeznice
Mělnická 43
250 65, Líbeznice
IČO 002 40 427

projekt
**PAVILON PRVNÍHO
STUPNĚ ZÁKLADNÍ
ŠKOLY V LÍBEZNICÍCH**
Měšická
250 65, Líbeznice

stupeň dokumentace
Dokumentace pro provedení stavby

část dokumentace
Dokumentace objektů

stavební objekt
SO01 Pavilon základní školy

profesní část
DETAILY

datum
31.7.2014

měřítko
1:5, 1:25





počet formátů
2 x A4

revize
00

geodetické údaje
Souřadnicový systém JTSK
Výškový systém BpV
±0,000 = 226,650

jméno přílohy
Detail světlíku

stupeň
DPS
stavební objekt
SO 01
kód profese
ARS
část číslo výkresu
AD 06

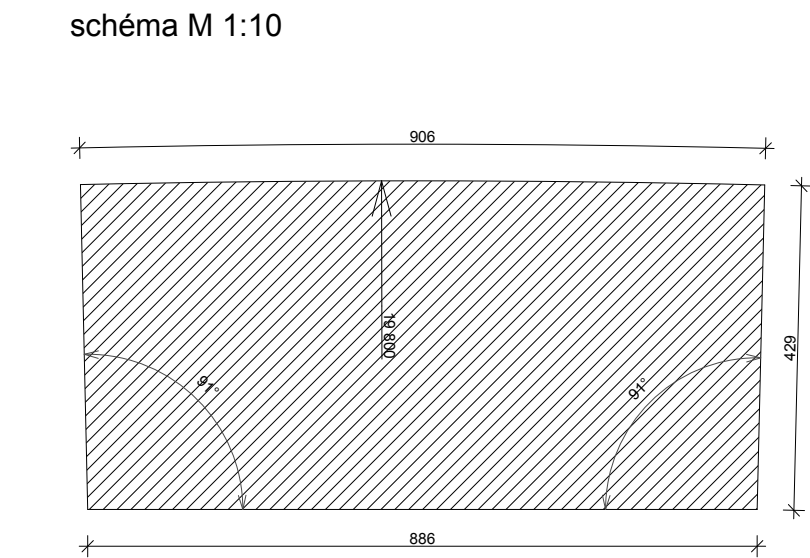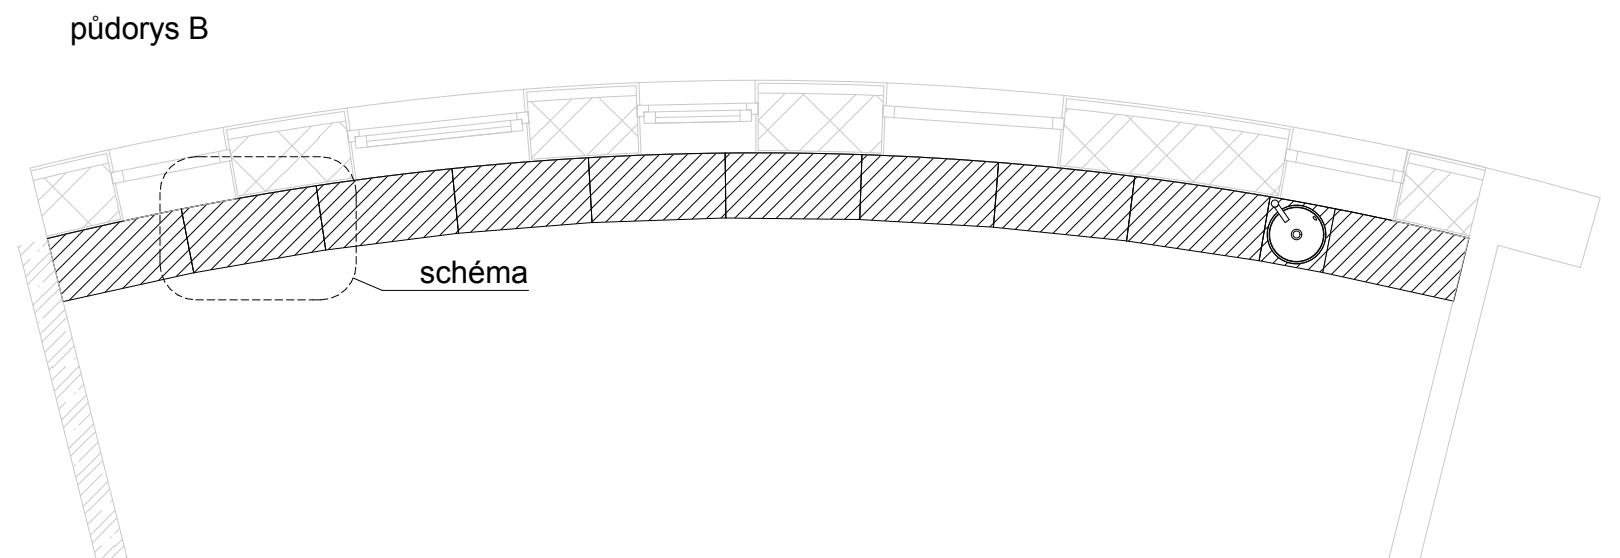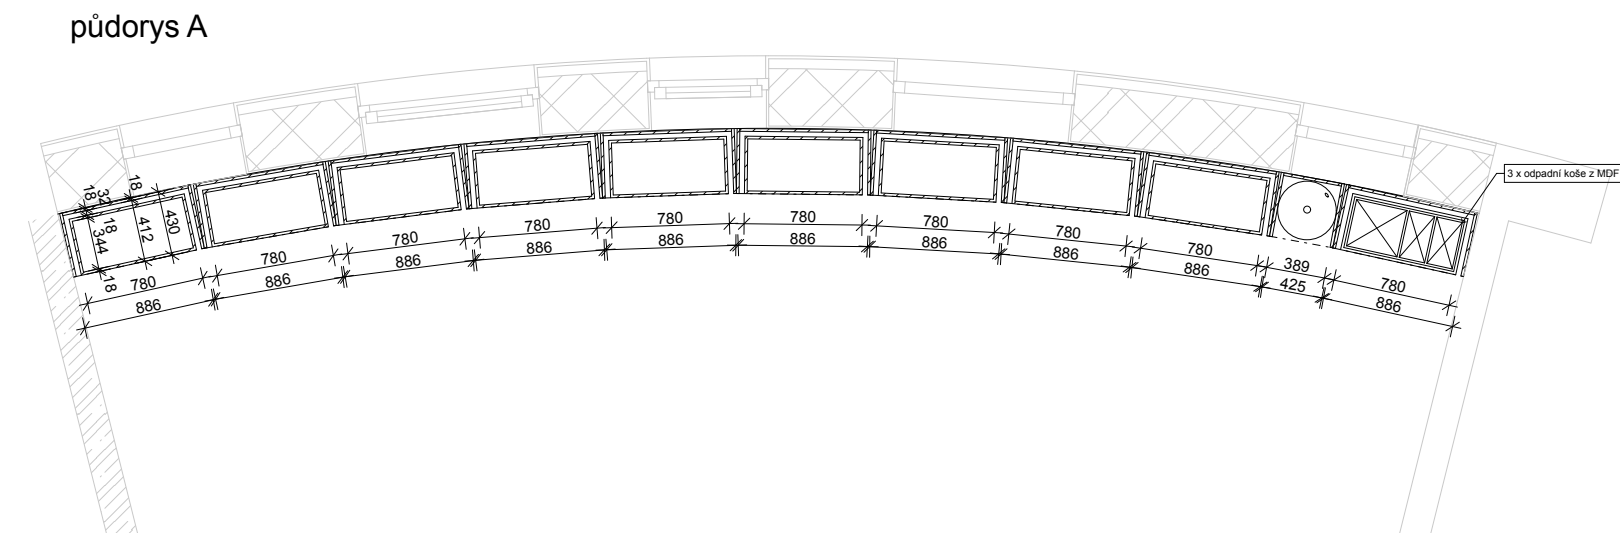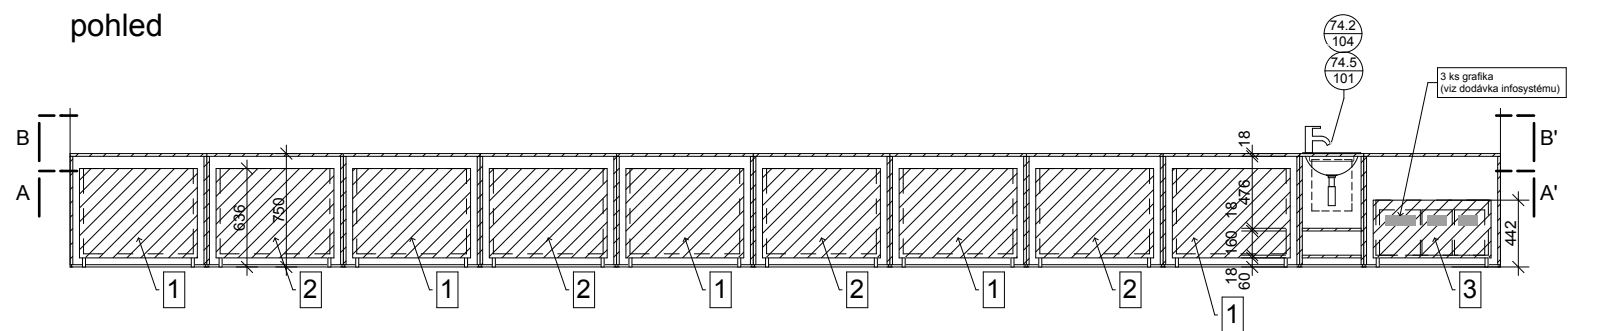

poznámky
1. tato dokumentace není dílenskou dokumentací
2. za výslednou funkci odpovídá zhotovitel
3. veškeré míry nutno důsledně kontrolovat na stavbě a případné odchylky neprodleně hlásit projektantovi
4. dílenská dokumentace, včetně vzorků materiálu, povrchu a barvy, bude vypracována dodavatelem a předložena projektantovi ke schválení



projektant
Projektil architekti s.r.o.
Malátova 13
150 00 Praha 5
hlavní architekt
Ing. arch. Adam Halíř
projektant části dokumentace
Projektil architekti s.r.o.
Malátova 13
150 00 Praha 5
vypracoval
MSc. Arch. Adam Hašpica
kontroloval
Ing. arch. Adam Halíř
odpovědný projektant
Ing. arch. Adam Halíř
objednatel
Obec Líbeznice
Mělnická 43
250 65, Líbeznice
IČO 002 40 427

projekt
**PAVILON PRVNÍHO
STUPNĚ ZÁKLADNÍ
ŠKOLY V LÍBEZNICÍCH**
Měšická
250 65, Líbeznice

stupeň dokumentace
Dokumentace pro provedení stavby

část dokumentace
Dokumentace objektů

stavební objekt
SO01 Pavilon základní školy

profesní část
DETAILY

datum
31.7.2014

měřítko
1:50, 1:2,35, 1:2,47, 1:2,39, 1:10

počet formátů
2 x A4


revize
00

geodetické údaje
Souřadnicový systém JTSK
Výškový systém BpV
 $\pm 0,000 = 226,650$

jméno přílohy
**Parapetní nábytková
sestava ve třídě**

stupeň
DPS
stavební objekt
SO 01
kód profese
ARS
část číslo výkresu
AT01

pohled

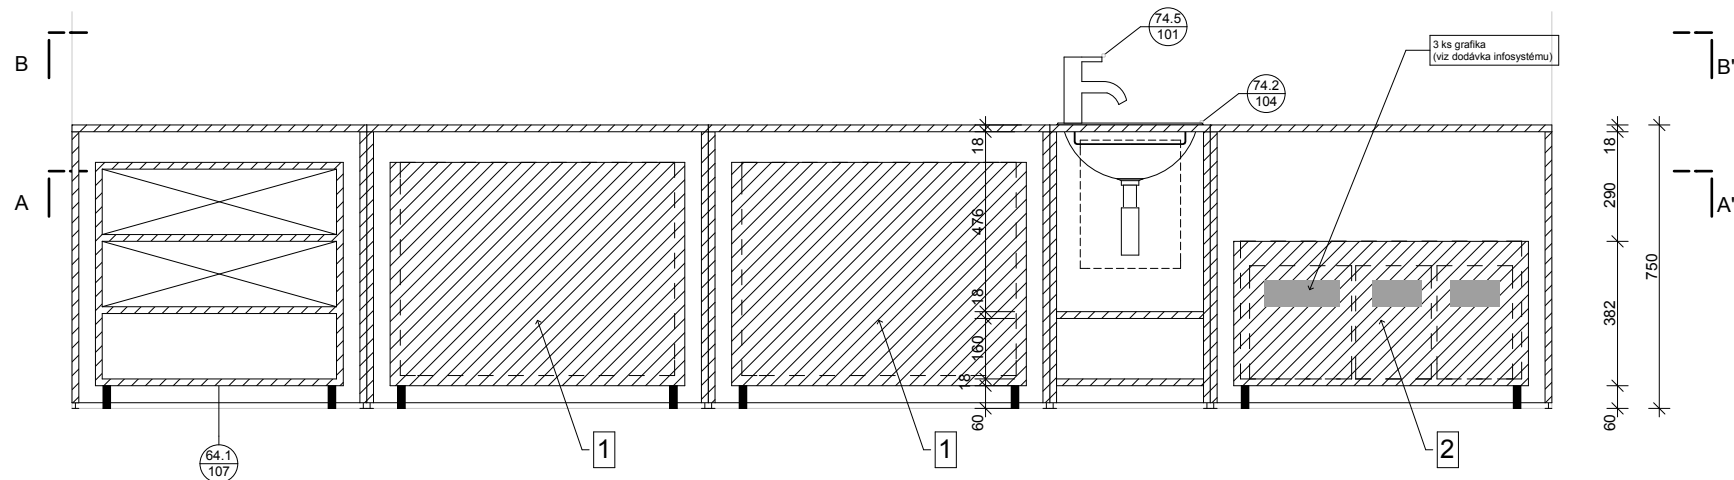

poznámky

1. tato dokumentace není dílenskou dokumentací
2. za výslednou funkci odpovídá zhotovitel
3. veškeré míry nutno důsledně kontrolovat na stavbě a případné odchylky neprodleně hlásit projektantovi
4. dílenská dokumentace, včetně vzorků materiálu, povrchu a barvy, bude vypracována dodavatelem a předložena projektantovi ke schválení

projektant

Projekttil architekti s.r.o.

Malátova 13
150 00 Praha 5
hlavní architekt
Ing. arch. Adam Halíř

projektant části dokumentace

Projekttil architekti s.r.o.

Malátova 13
150 00 Praha 5
vypracoval
MSc. Arch. Adam Hašpica
kontroloval
Ing. arch. Adam Halíř
odpovědný projektant
Ing. arch. Adam Halíř

objednatel

Obec Líbeznice

Mělnická 43
250 65, Líbeznice
IČO 002 40 427


1.




2.



půdorys A

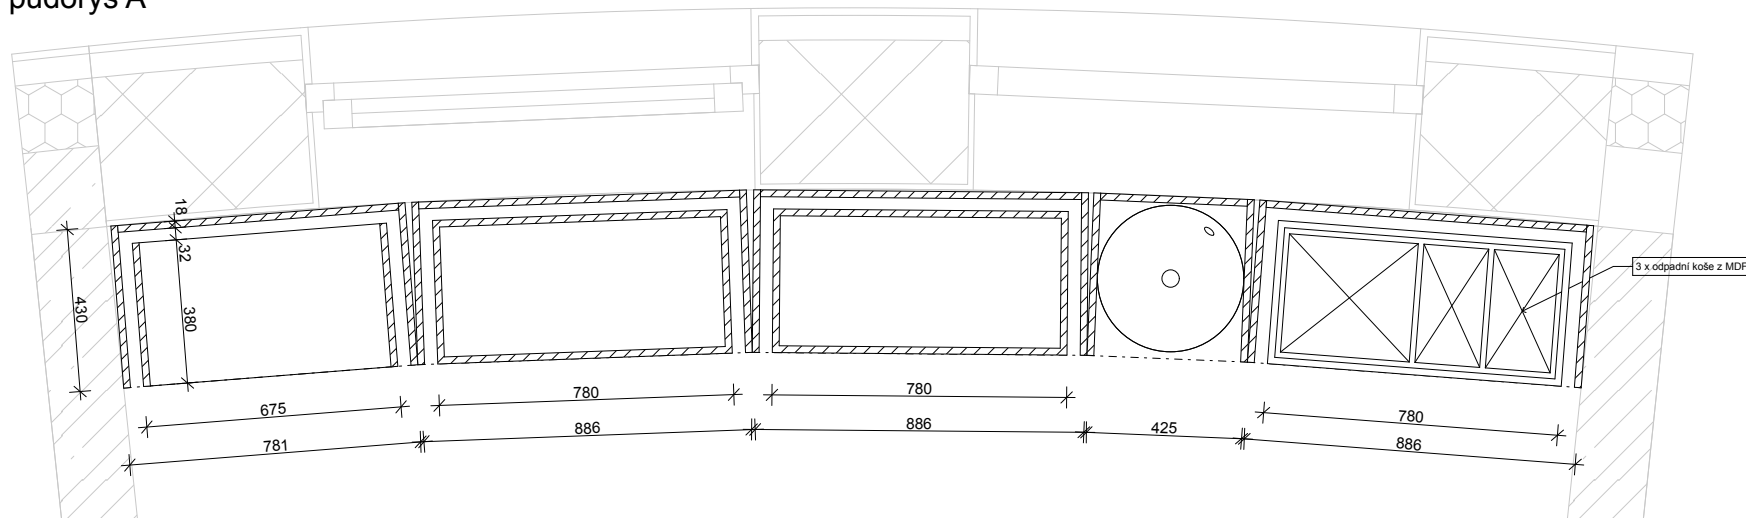

půdorys B

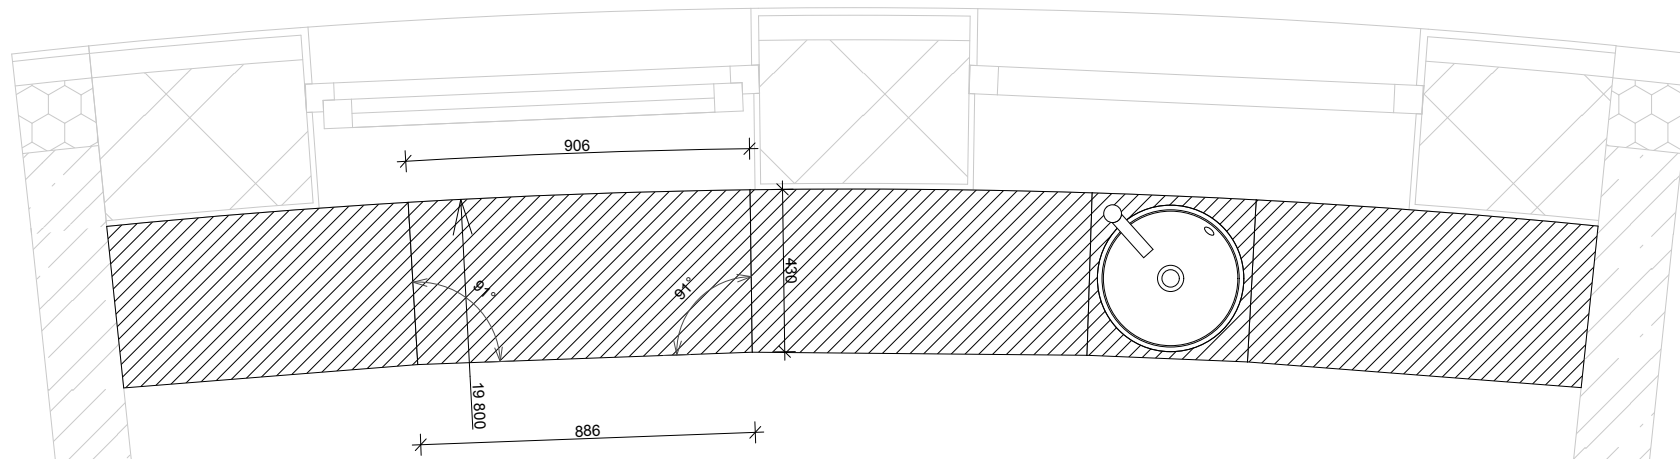

projekt

**PAVILON PRVNÍHO
STUPNĚ ZÁKLADNÍ
ŠKOLY V LÍBEZNICÍCH**

Měšická
250 65, Líbeznice

stupeň dokumentace

Dokumentace pro provedení stavby

část dokumentace

Dokumentace objektů

stavební objekt

SO01 Pavilon základní školy

profesní část

DETAILY

datum

31.7.2014

měřítko

1:20, 1:2,35, 1:2,39

počet formátů

2 x A4

revize

00

geodetické údaje

Souřadnicový systém JTSK

Výškový systém BpV

±0,000 = 226,650

jméno přílohy

**Parapetní nábytková
sestava ve sborovně**

stupeň

DPS

stavební objekt

SO 01

kód profese


ARS

část číslo výkresu


AT03

paré


pohled

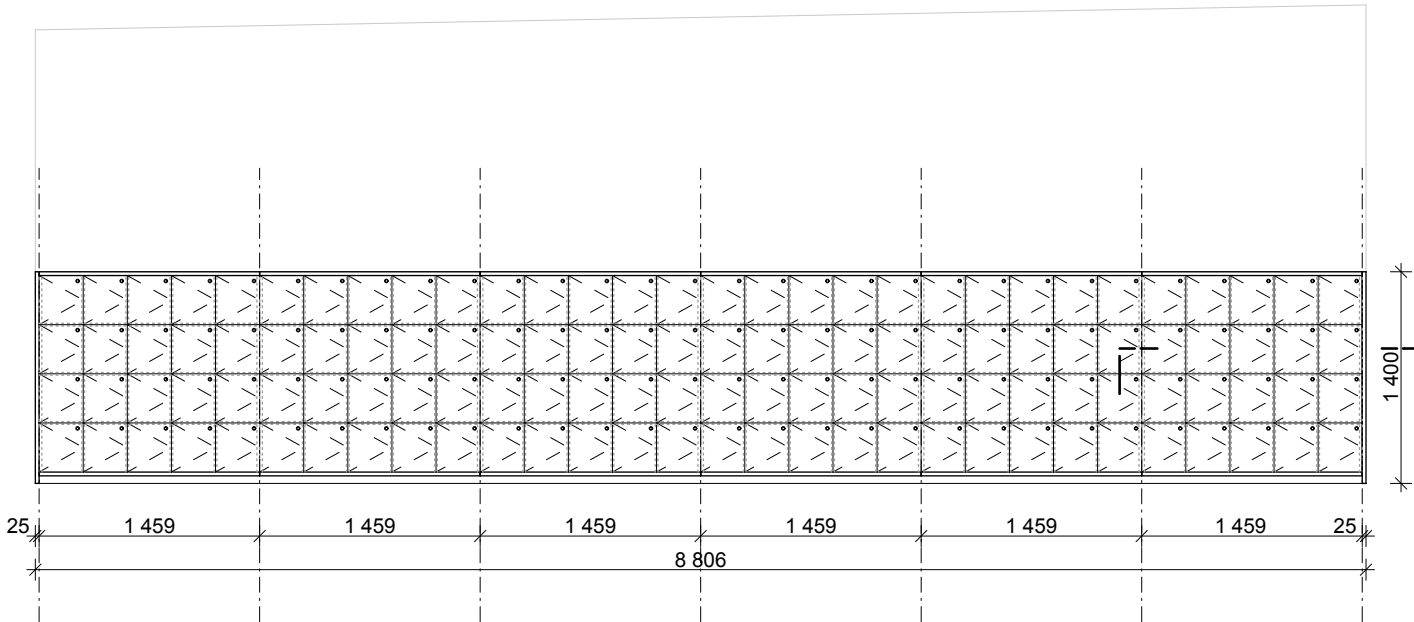

půdorys modulu

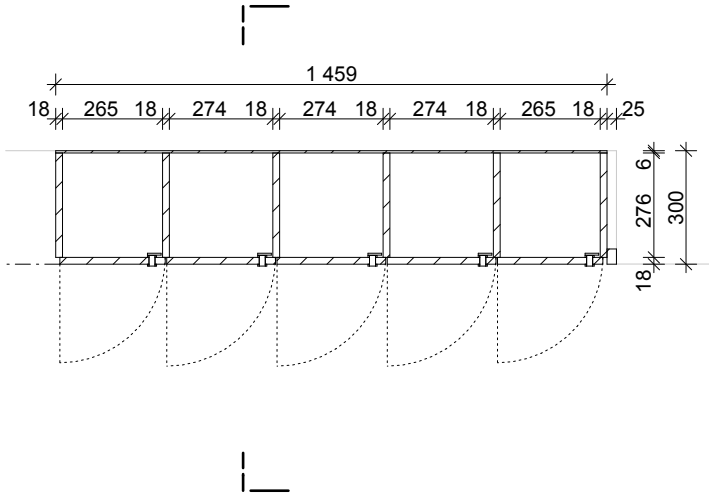

řez

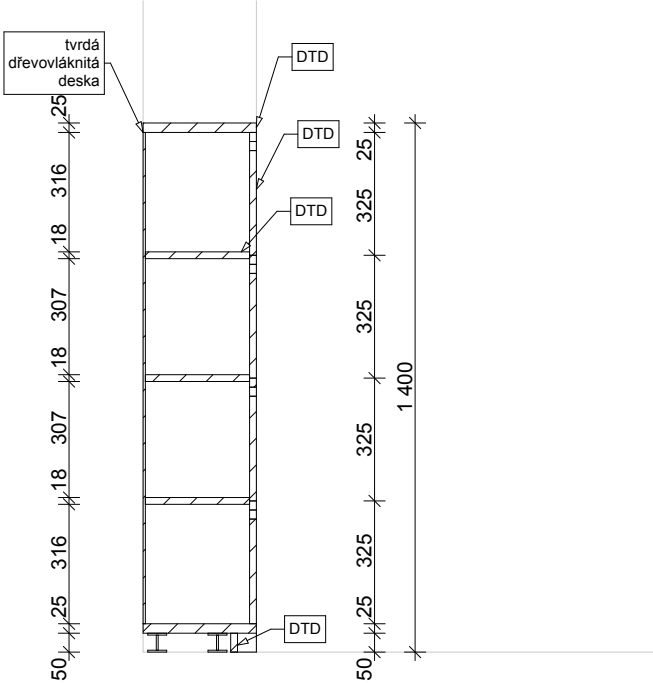

poznámky
1. tato dokumentace není dílenskou dokumentací
2. za výslednou funkci odpovídá zhotovitel
3. veškeré míry nutno důsledně kontrolovat na stavbě a případné odchylky neprodleně hlásit projektantovi
4. dílenská dokumentace, včetně vzorků materiálu, povrchu a barvy, bude vypracována dodavatelem a předložena projektantovi ke schválení

projektant
Projektíl architekti s.r.o.
Malátova 13
150 00 Praha 5
hlavní architekt
Ing. arch. Adam Halíř

projektant části dokumentace
Projektíl architekti s.r.o.
Malátova 13
150 00 Praha 5
vypracoval
MSc. Arch. Adam Hašpica
kontroloval
Ing. arch. Adam Halíř
odpovědný projektant
Ing. arch. Adam Halíř

objednatel
Obec Líbeznice
Mělnická 43
250 65, Líbeznice
IČO 002 40 427

projekt
**PAVILON PRVNÍHO
STUPNĚ ZÁKLADNÍ
ŠKOLY V LÍBEZNICÍCH**
Měšická
250 65, Líbeznice

stupeň dokumentace
Dokumentace pro provedení stavby

část dokumentace
Dokumentace objektů

stavební objekt
SO01 Pavilon základní školy

profesní část
DETAILY

datum
31.7.2014

měřítko
1:50, 1:20

počet formátů
2 x A4

revize
00

geodetické údaje
Souřadnicový systém JTSK
Výškový systém BpV
±0,000 = 226,650

jméno přílohy
**Sestava botníkových
skříněk**

stupeň
DPS
stavební objekt
SO 01
kód profese
ARS
část číslo výkresu
AT04

1. tato dokumentace není dílenskou dokumentací
2. za výslednou funkci odpovídá zhotovitel
3. veškeré míry nutno důsledně kontrolovat na stavbě a případné odchylky neprodleně hlásit projektantovi
4. dílenská dokumentace, včetně vzorků materiálů, povrchu a barvy, bude vypracována dodavatelem a předložena projektantovi ke schválení

projektant
Projektíl architektí s.r.o.
Malátova 13
150 00 Praha 5  cz
hlavní architekt
Ing. arch. Adam Halíř

projektant části dokumentace
Projektil architekti s.r.o.
 Malátova 13
 150 00 Praha 5 cz
 vypracoval
 MSc. Arch. Adam Hašpica
 kontroloval
 Ing. arch. Adam Halíř
 odpovědný projektant
 Ing. arch. Adam Halíř

objednatel
Obec Líbeznice
Mělnická 43
250 65, Líbeznice
IČO 002 40 427

projekt
**PAVILON PRVNÍHO
STUPNĚ ZÁKLADNÍ
ŠKOLY V LÍBEZNICÍCH**
Měšická
250 65, Líbeznice

stupeň dokumentace
Dokumentace pro provedení stavby

část dokumentace
Dokumentace objektů

stavební objekt
SO01 Pavilon základní školy

profesní část
DETAILY

datum
31.7.2014

měřítko
1:50, 1:20

počet formátů
2 x A4

revize
00

geodetické údaje
Souřadnicový systém JTSK
Výškový systém BpV
±0,000 = 226,650

jméno přílohy
**Sestava botníkových
skříněk**

stupeň **DPS** paré

stavební objekt **SO 01**


kód profese **ARS**

část číslo výkresu **AT05**




Obsah dokumentace je duševním vlastnictvím firmy Projekt architekti s.r.o. a jeho použití podléhá souhlasu autorů.


pohled

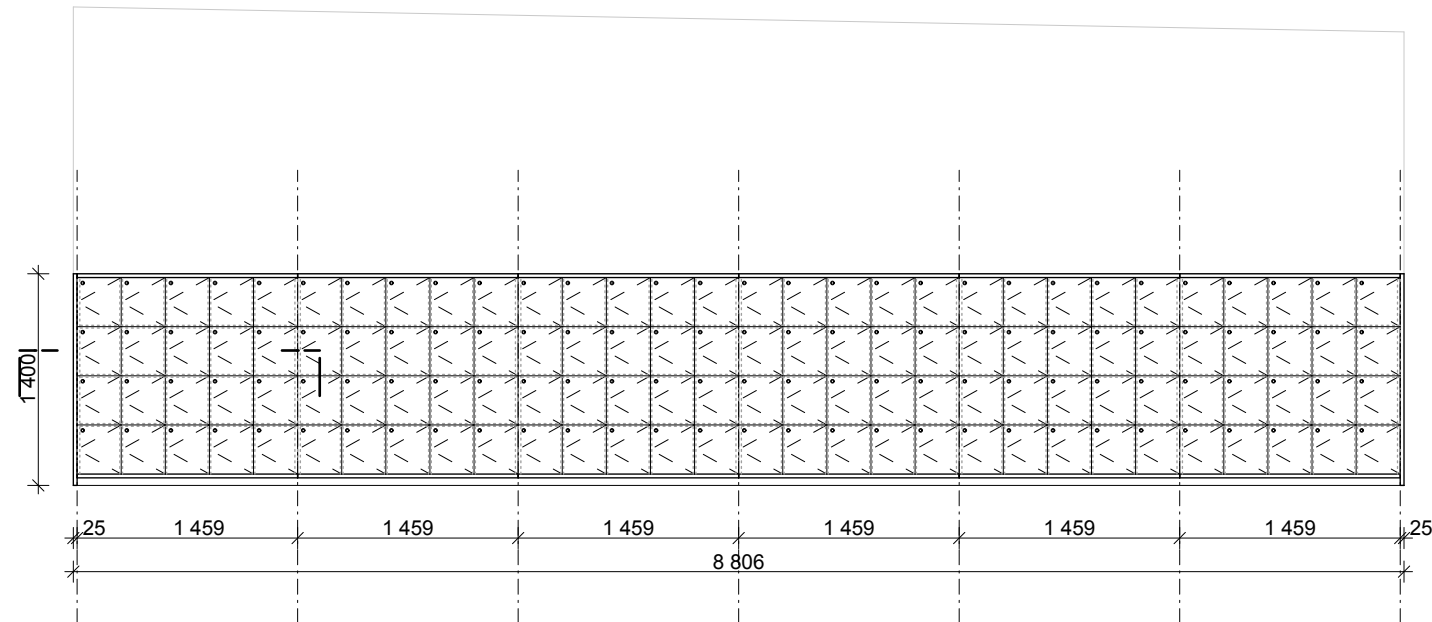

pūdorys modulu

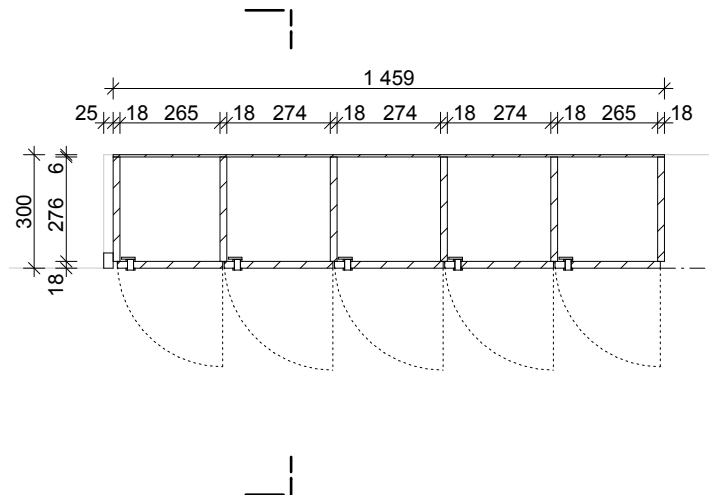

řez

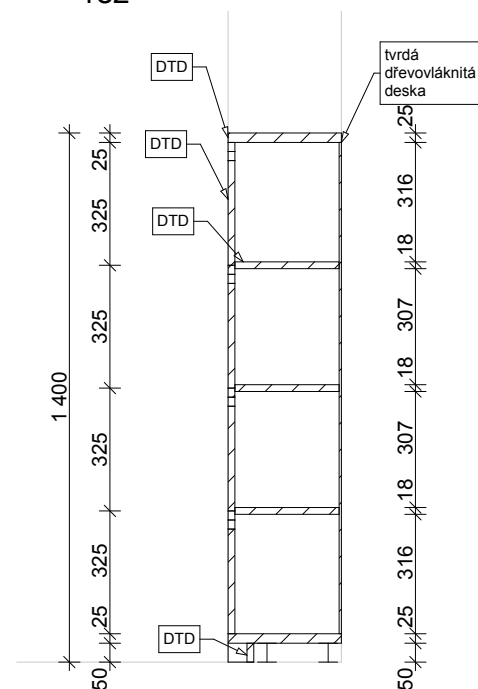

1. tato dokumentace není dílenskou dokumentací
2. za výslednou funkci odpovídá zhotovitel
3. veškeré míry nutno důsledně kontrolovat na stavbě a případné odchylky neprodleně hlásit projektantovi
4. dílenská dokumentace, včetně vzorků materiálu, povrchu a barvy, bude vypracována dodavatelem a předložena projektantovi ke schválení

Projektíl architekti s.r.o.
Malátova 13
150 00 Praha 5  cz
hlavní architekt
Ing. arch. Adam Halíř

Projektil architekti s.r.o.

Malátova 13
150 00 Praha 5 cz
vypracoval
MSc. Arch. Adam Hašpica
kontroloval
Ing. arch. Adam Halíř
odpovědný projektant
Ing. arch. Adam Halíř

Obec Líbeznice

Mělnická 43
250 65, Líbeznice
IČO 002 40 427

**PAVILON PRVNÍHO
STUPNĚ ZÁKLADNÍ
ŠKOLY V LÍBEZNICÍCH**

Měšická
250 65. Líbeznice

stupeň dokumentace
Dokumentace pro provedení stavby

část dokumentace
Dokumentace objektů

stavební objekt
SO01 Pavilon základní školy

profesní část
DETAILY

datum
31.7.2014

měřítko
1:50

počet formátů
1 x A4

revize
00

geodetické údaje
Souřadnicový systém JTSK
Výškový systém BpV
±0,000 = 226,650

Čistící zóny

stupeň
DPS

stavební objekt
SO 01

kód profese
ARS


část : číslo výkresu
AT06

paré

Obsah dokumentace je duševním vlastnictvím firmy Projekt architekti s.r.o. a jeho použití podléhá souhlasu autorů.

235 DPS_140716 [KRAVEC]

řez nadpražím vstupních dveří

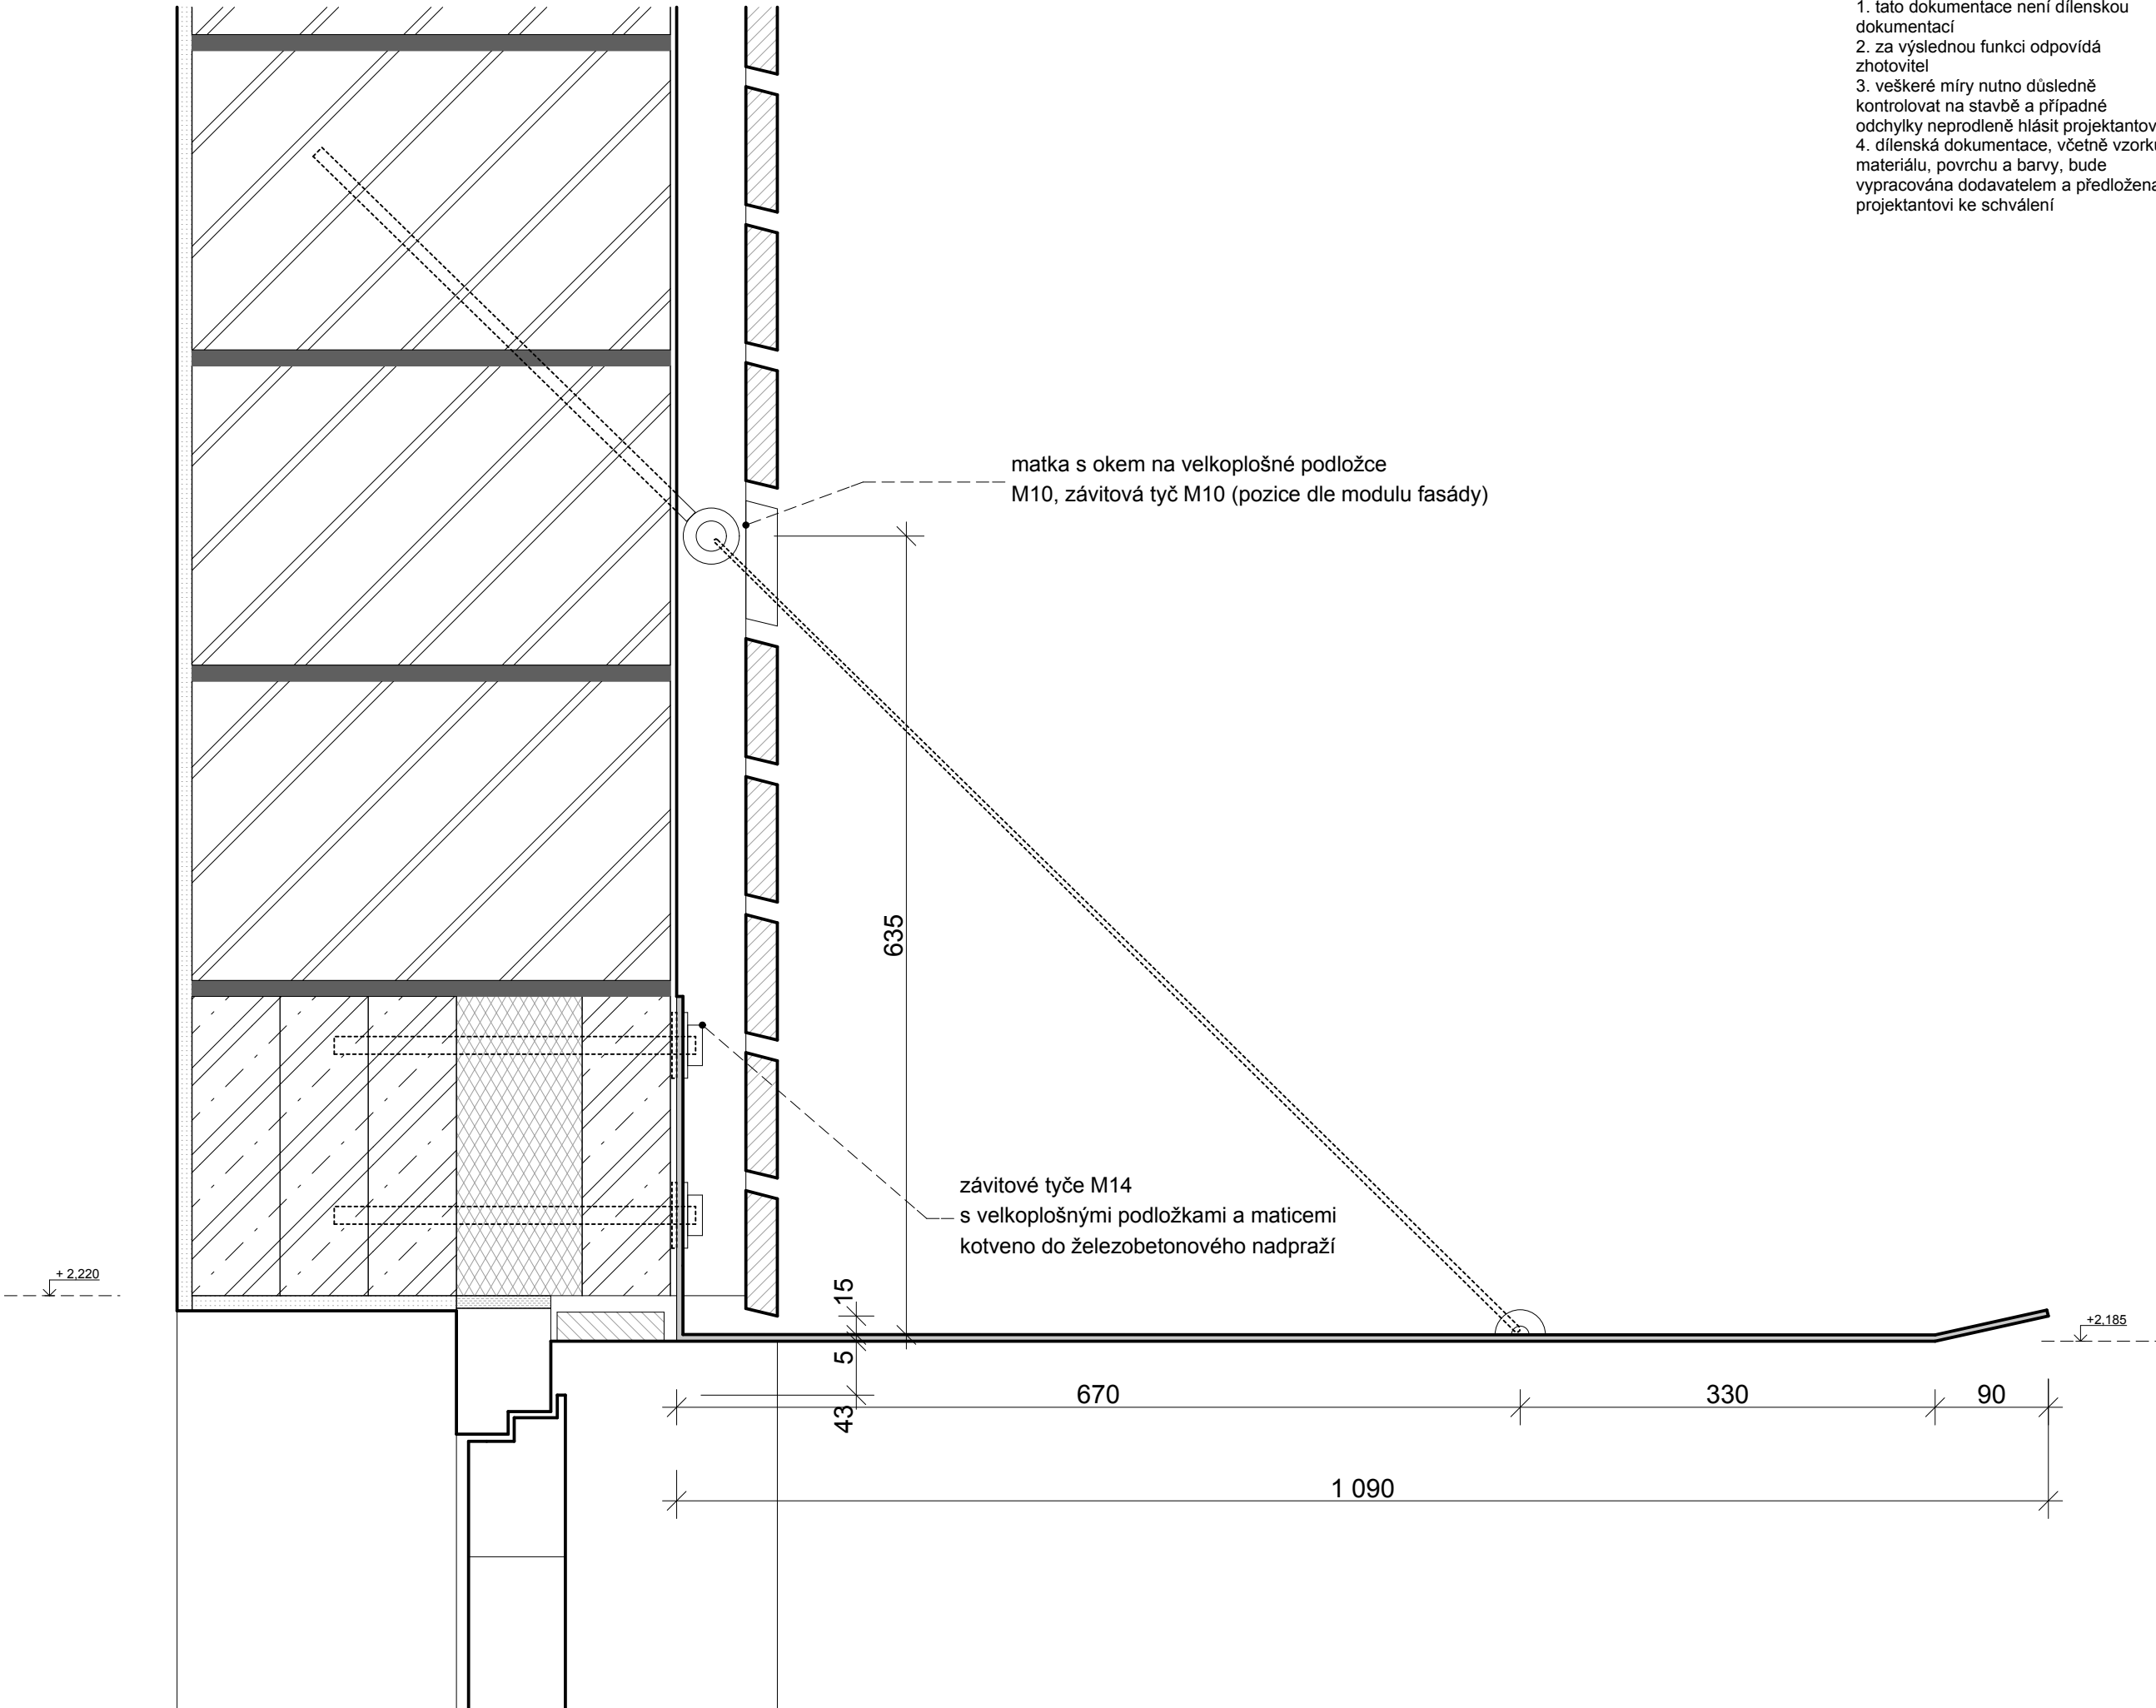

poznámky
1. tato dokumentace není dílenskou dokumentací
2. za výslednou funkci odpovídá zhotovitel
3. veškeré míry nutno důsledně kontrolovat na stavbě a případné odchylky neprodleně hlásit projektantovi
4. dílenská dokumentace, včetně vzorků materiálu, povrchu a barvy, bude vypracována dodavatelem a předložena projektantovi ke schválení

projektant
Projekttil architekti s.r.o.
Malátova 13
150 00 Praha 5
hlavní architekt
Ing. arch. Adam Halíř
projektant části dokumentace
Projekttil architekti s.r.o.
Malátova 13
150 00 Praha 5
vypracoval
MSc. Arch. Adam Hašpica
kontroloval
Ing. arch. Adam Halíř
odpovědný projektant
Ing. arch. Adam Halíř
objednatel
Obec Líbeznice
Mělnická 43
250 65, Líbeznice
IČO 002 40 427

projekt
PAVILON PRVNÍHO STUPNĚ ZÁKLADNÍ ŠKOLY V LÍBEZNICÍCH
Měšická
250 65, Líbeznice
stupeň dokumentace
Dokumentace pro provedení stavby
část dokumentace
Dokumentace objektů
stavební objekt
SO01 Pavilon základní školy
profesní část
DETAILY
datum
31.7.2014
měřítko
1:5
počet formátů
2 x A4
revize
00
geodetické údaje
Souřadnicový systém JTSK
Výškový systém BpV
±0,000 = 226,650

jméno přílohy
Ocelová plechová markýza

stupeň
DPS
stavební objekt
SO 01
kód profese
ARS
část číslo výkresu
AT07



poznámky
1. tato dokumentace není dílenskou dokumentací
2. za výslednou funkci odpovídá zhotovitel
3. veškeré míry nutno důsledně kontrolovat na stavbě a případné odchylky neprodleně hlásit projektantovi
4. dílenská dokumentace, včetně vzorků materiálu, povrchu a barvy, bude vypracována dodavatelem a předložena projektantovi ke schválení

projektant
Projektíl architekti s.r.o.
Malátova 13
150 00 Praha 5
hlavní architekt
Ing. arch. Adam Halíř

projektant části dokumentace
Projektíl architekti s.r.o.
Malátova 13
150 00 Praha 5
vypracoval
MSc. Arch. Adam Hašpica
kontroloval
Ing. arch. Adam Halíř
odpovědný projektant
Ing. arch. Adam Halíř

objednatel
Obec Líbeznice
Mělnická 43
250 65, Líbeznice
IČO 002 40 427

pohled z interiéru

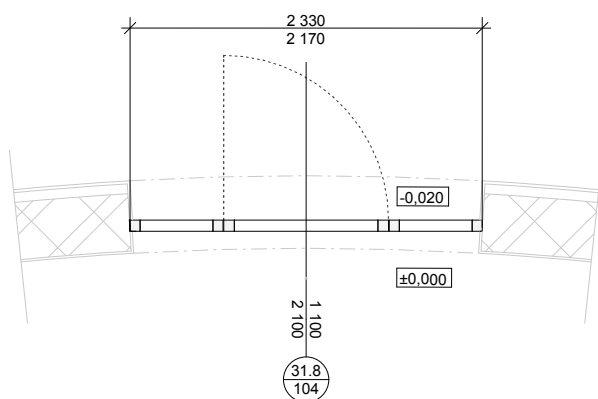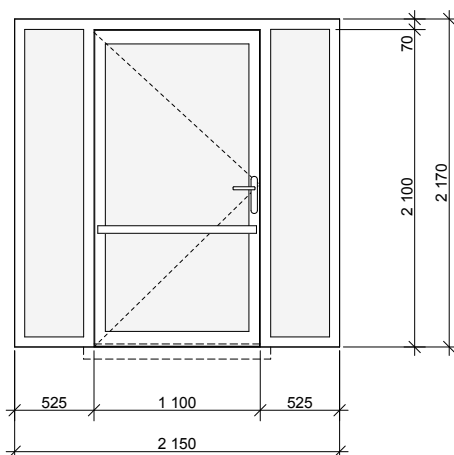

půdorys

projekt
**PAVILON PRVNÍHO
STUPNĚ ZÁKLADNÍ
ŠKOLY V LÍBEZNICÍCH**
Měšická
250 65, Líbeznice

stupeň dokumentace
Dokumentace pro provedení stavby

část dokumentace
Dokumentace objektů

stavební objekt
SO01 Pavilon základní školy

profesní část
DETAILY

datum
31.7.2014

měřítko
1:50

počet formátů
1 x A4

revize
00

geodetické údaje
Souřadnicový systém JTSK
Výškový systém BpV
±0,000 = 226,650

jméno přílohy
Dveře v prosklené stěně

stupeň
DPS
stavební objekt
SO 01
kód profese
ARS
část, číslo výkresu
AT09

[illegible]

Technical drawing of a building facade, showing a curved wall with a series of vertical divisions. The drawing includes dimensions for the overall width and height, as well as individual segment measurements.

Dimensions:


- Overall width (top): 795 (repeated 5 times)
- Overall width (bottom): 765 (repeated 5 times)
- Overall height (left): 427 (total), 402 (main section), 25 (top section)
- Segment widths (top): 25, 397, 397, 397, 397, 25
- Segment widths (bottom): 765, 765, 765, 765, 765

[illegible]


paré

Obsah dokumentace je duševním vlastnictvím firmy Projektil architekti s.r.o. a jeho použití podléhá souhlasu autorů.


nástěnka - třídy - u dveří

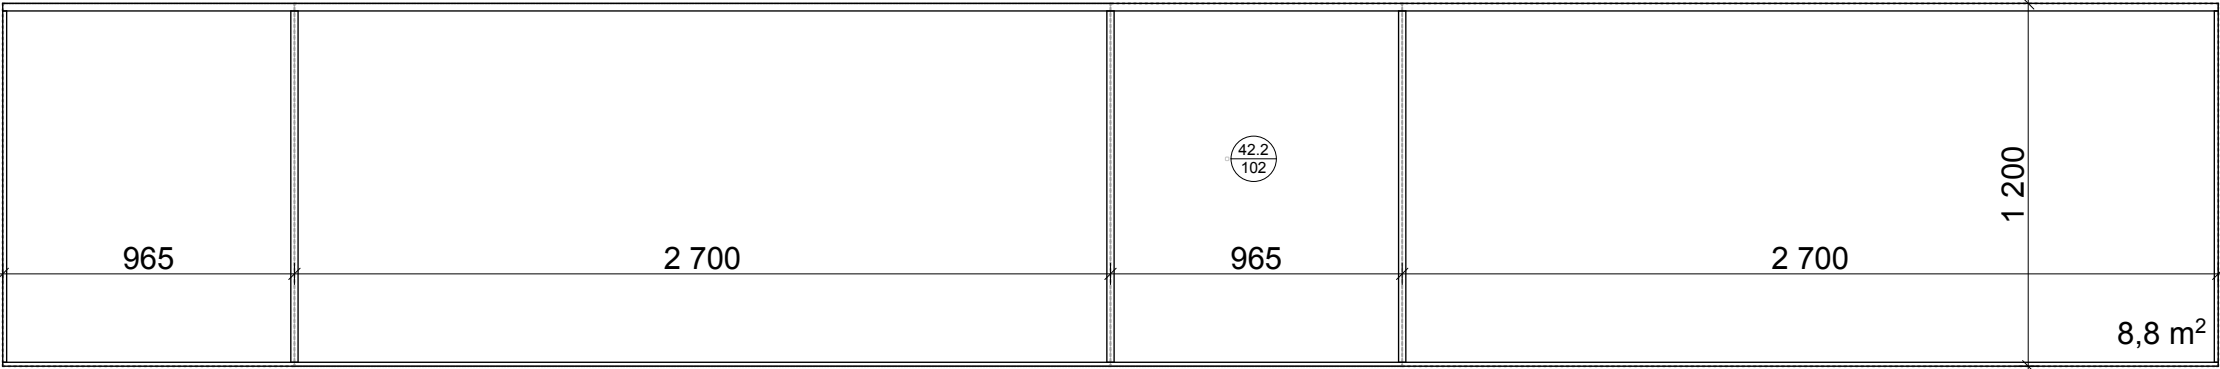

nástěnka - třídy - dlouhá

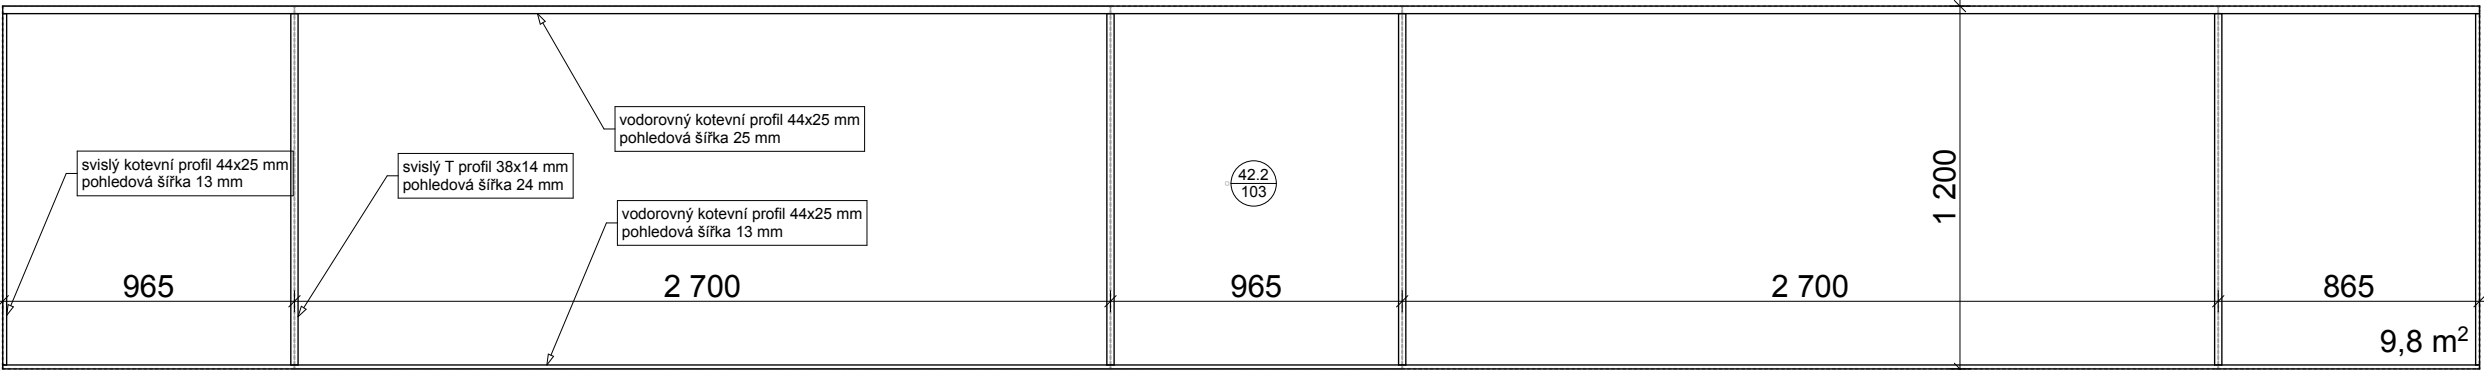

nástěnka - sborovna

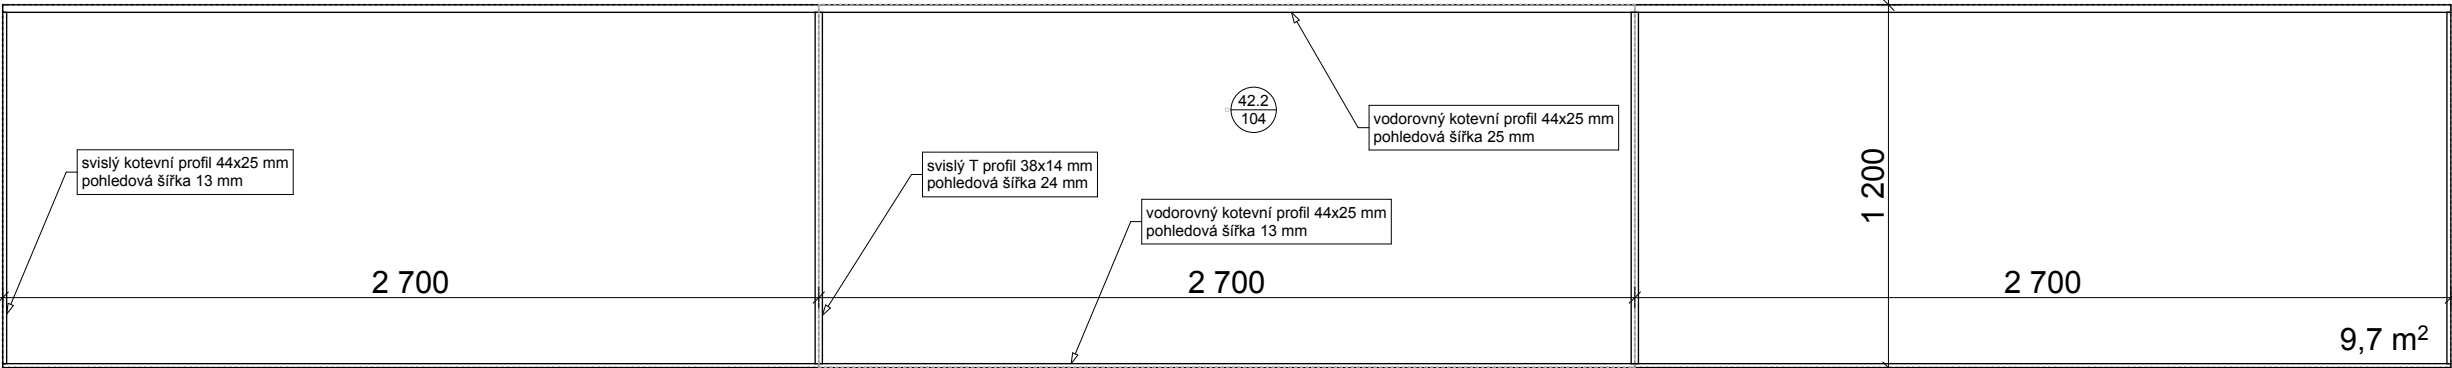

poznámky
1. tato dokumentace není dílenskou dokumentací
2. za výslednou funkci odpovídá zhotovitel
3. veškeré míry nutno důsledně kontrolovat na stavbě a případné odchylky neprodleně hlásit projektantovi
4. dílenská dokumentace, včetně vzorků materiálu, povrchu a barvy, bude vypracována dodavatelem a předložena projektantovi ke schválení

projekt
PAVILON PRVNÍHO STUPNĚ ZÁKLADNÍ ŠKOLY V LÍBEZNICÍCH
Měšická 275
250 65, Líbeznice

objednatel
Obec Líbeznice
Mělnická 43
250 65, Líbeznice

projektant
Projektil architekti s.r.o.
Malátova 13
150 00 Praha 5
hlavní architekt
Ing. arch. Adam Halíř
vypracoval
MSc. Arch. Adam Hašpica

stupeň dokumentace
Dokumentace změny územního rozhodnutí

část dokumentace
AT

datum
6.6.2014

měřítko
1:25

počet formátů
2 x A4

geodetické údaje
Souřadnicový systém JTSK
Výškový systém BpV
±0,000 = 226,650

jméno přílohy
Akustický obklad - třídy - nástěnky


stupeň

DPS


část . číslo výkresu
AT11

paré

pohled

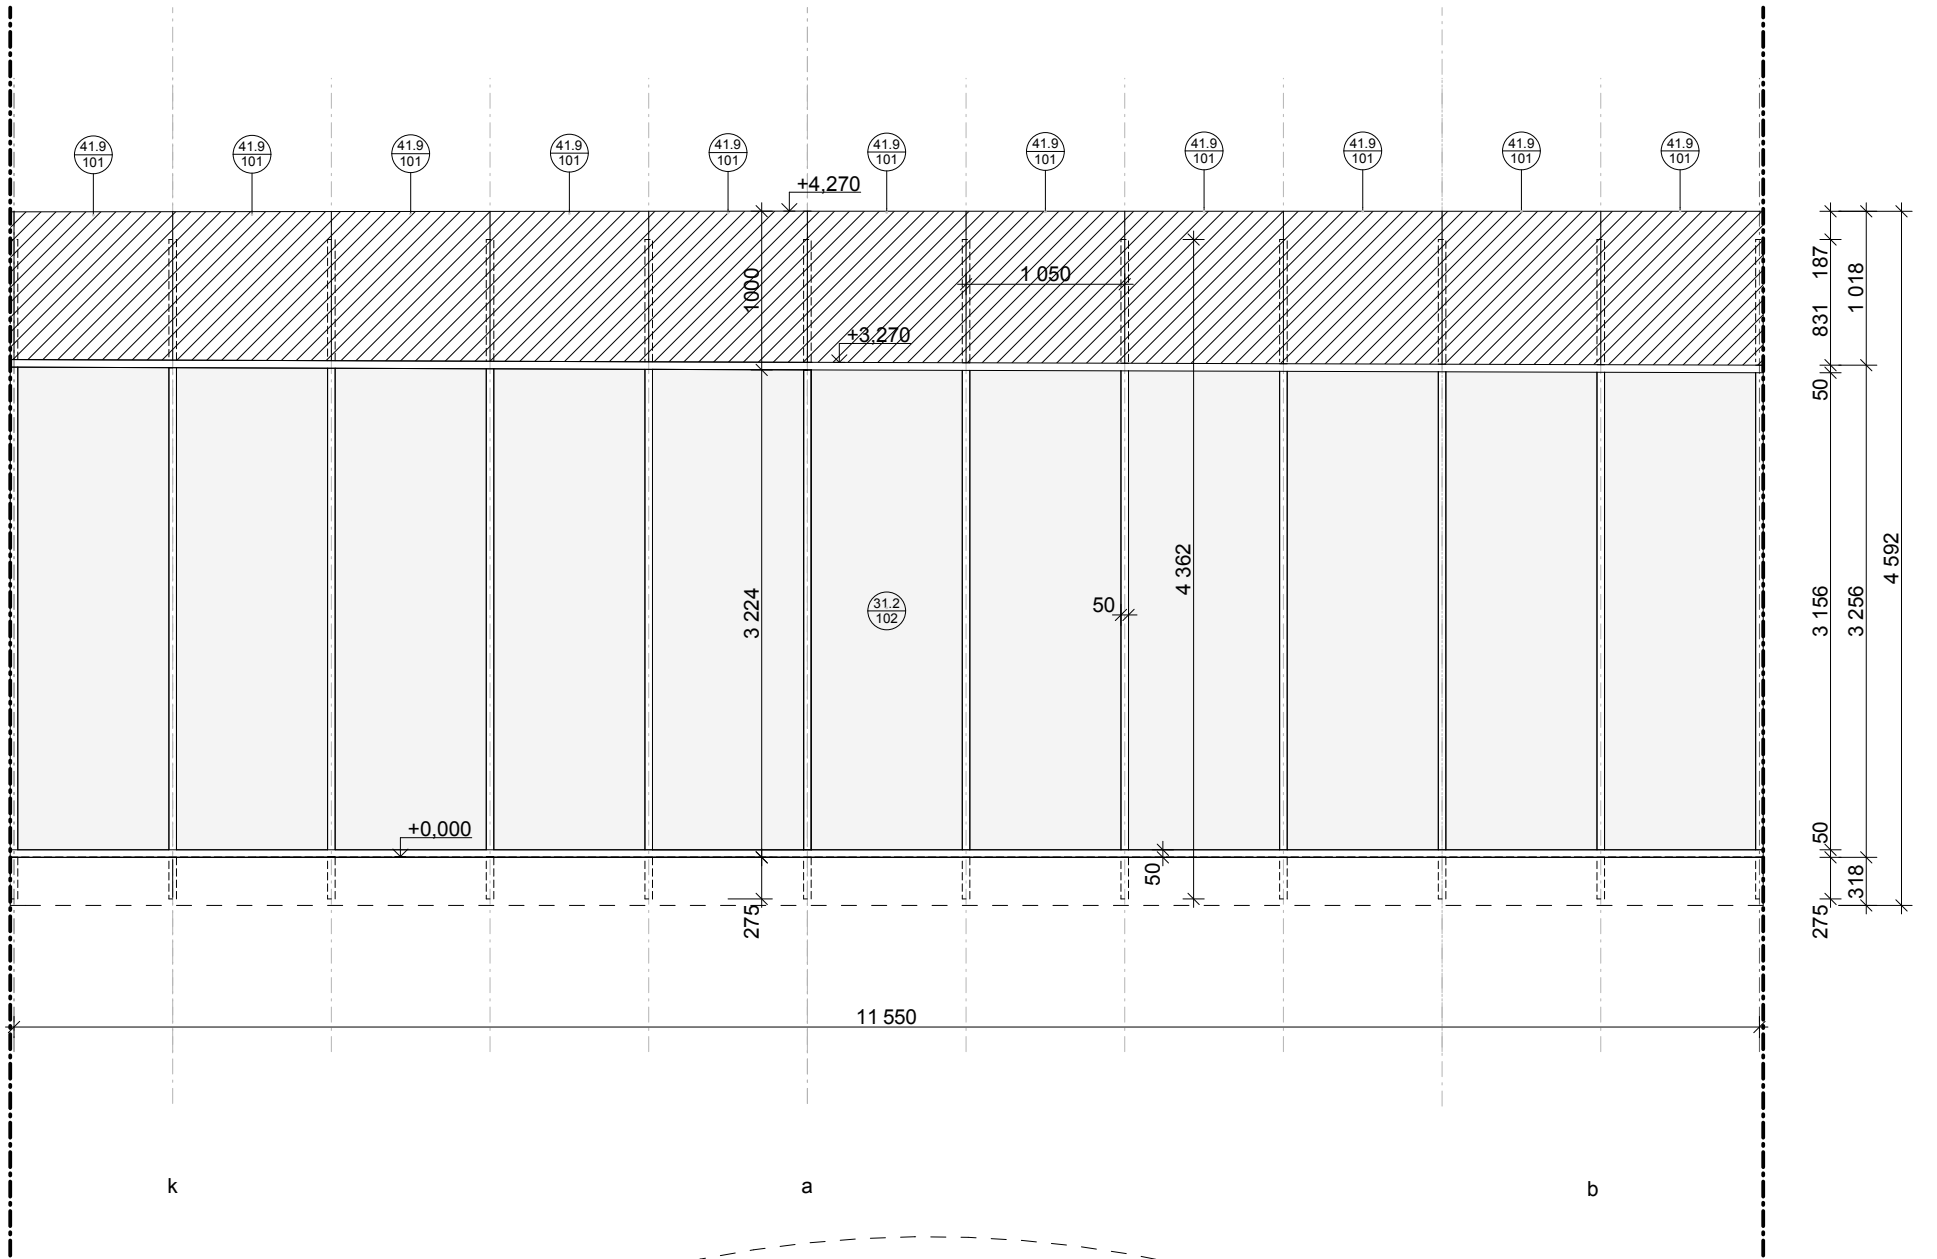

půdorys

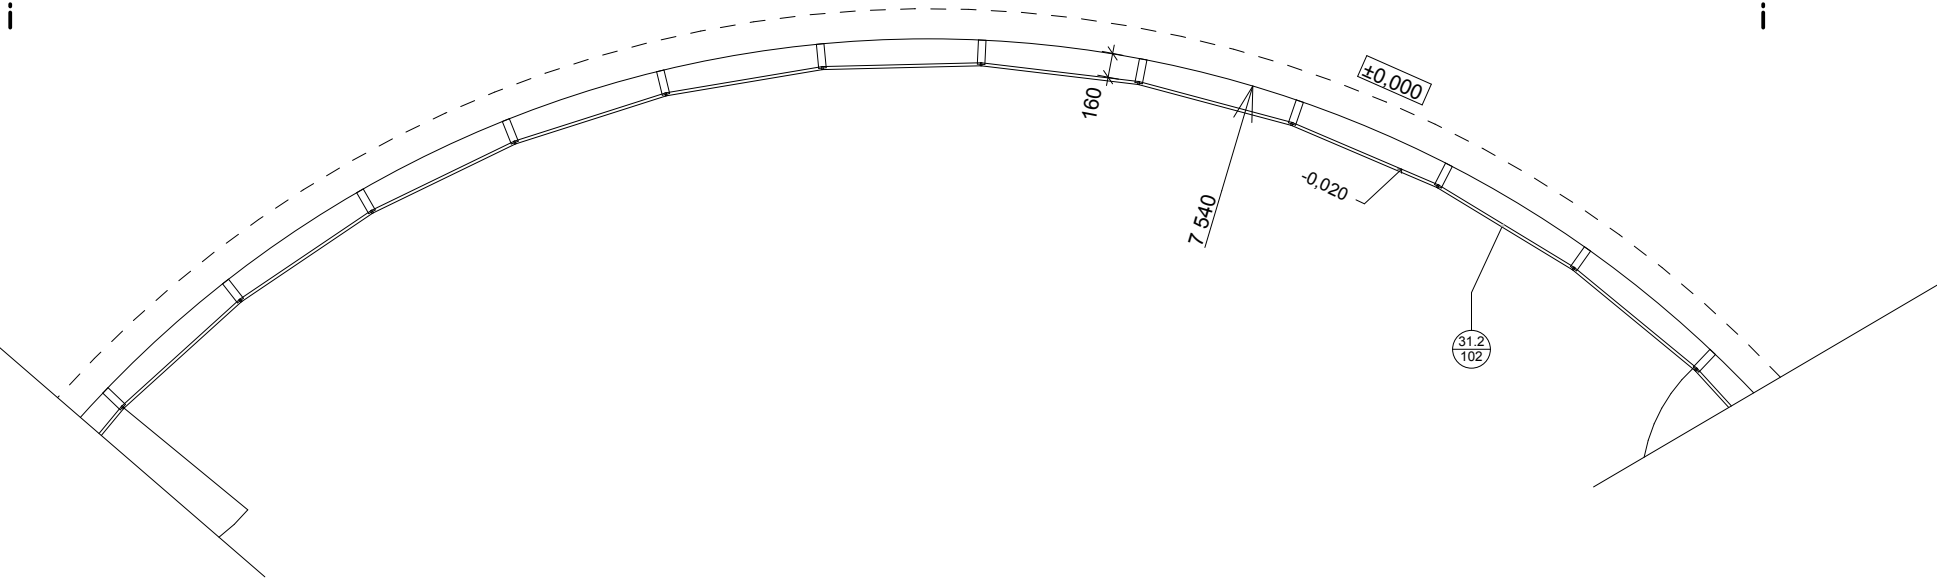

poznámky
1. tato dokumentace není dílenskou dokumentací
2. za výslednou funkci odpovídá zhotovitel
3. veškeré míry nutno důsledně kontrolovat na stavbě a případné odchylky neprodleně hlásit projektantovi
4. dílenská dokumentace, včetně vzorků materiálu, povrchu a barvy, bude vypracována dodavatelem a předložena projektantovi ke schválení

projektant
Projektíl architekti s.r.o.
Malátova 13
150 00 Praha 5
hlavní architekt
Ing. arch. Adam Halíř
projektant části dokumentace
Projektíl architekti s.r.o.
Malátova 13
150 00 Praha 5
vypracoval
MSc. Arch. Adam Hašpica
kontroloval
Ing. arch. Adam Halíř
odpovědný projektant
Ing. arch. Adam Halíř
objednatel
Obec Líbeznice
Mělnická 43
250 65, Líbeznice
IČO 002 40 427

projekt
PAVILON PRVNÍHO STUPNĚ ZÁKLADNÍ ŠKOLY V LÍBEZNICÍCH
Měšická
250 65, Líbeznice

stupeň dokumentace
Dokumentace pro provedení stavby

část dokumentace
Dokumentace objektů

stavební objekt
SO01 Pavilon základní školy

profesní část
DETAILY

datum
31.7.2014

měřítko
1:50

počet formátů
2 x A4


revize
00

geodetické údaje
Souřadnicový systém JTSK
Výškový systém BpV
±0,000 = 226,650


jméno přílohy
Sloupko-příčková fasáda

stupeň
DPS
stavební objekt
SO 01
kód profese
ARS
část číslo výkresu
AT12


pohled

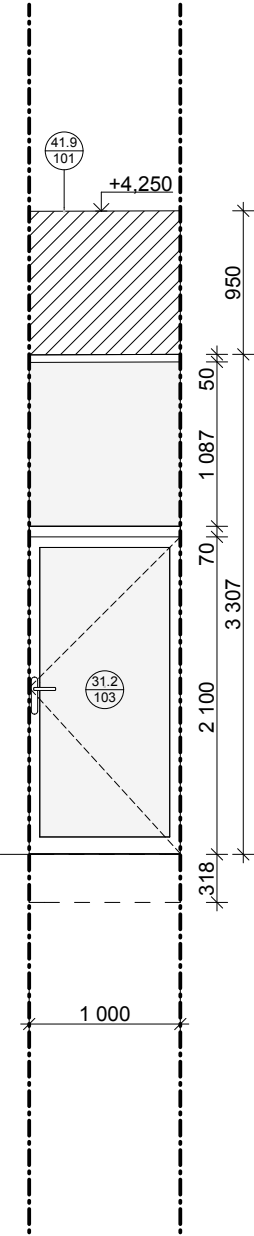


půdorys

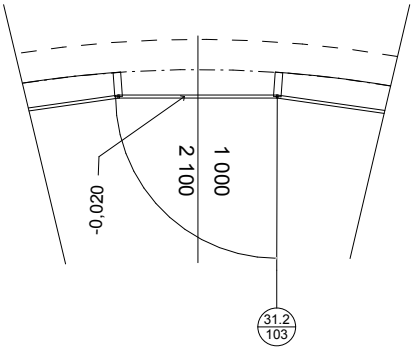

pohled

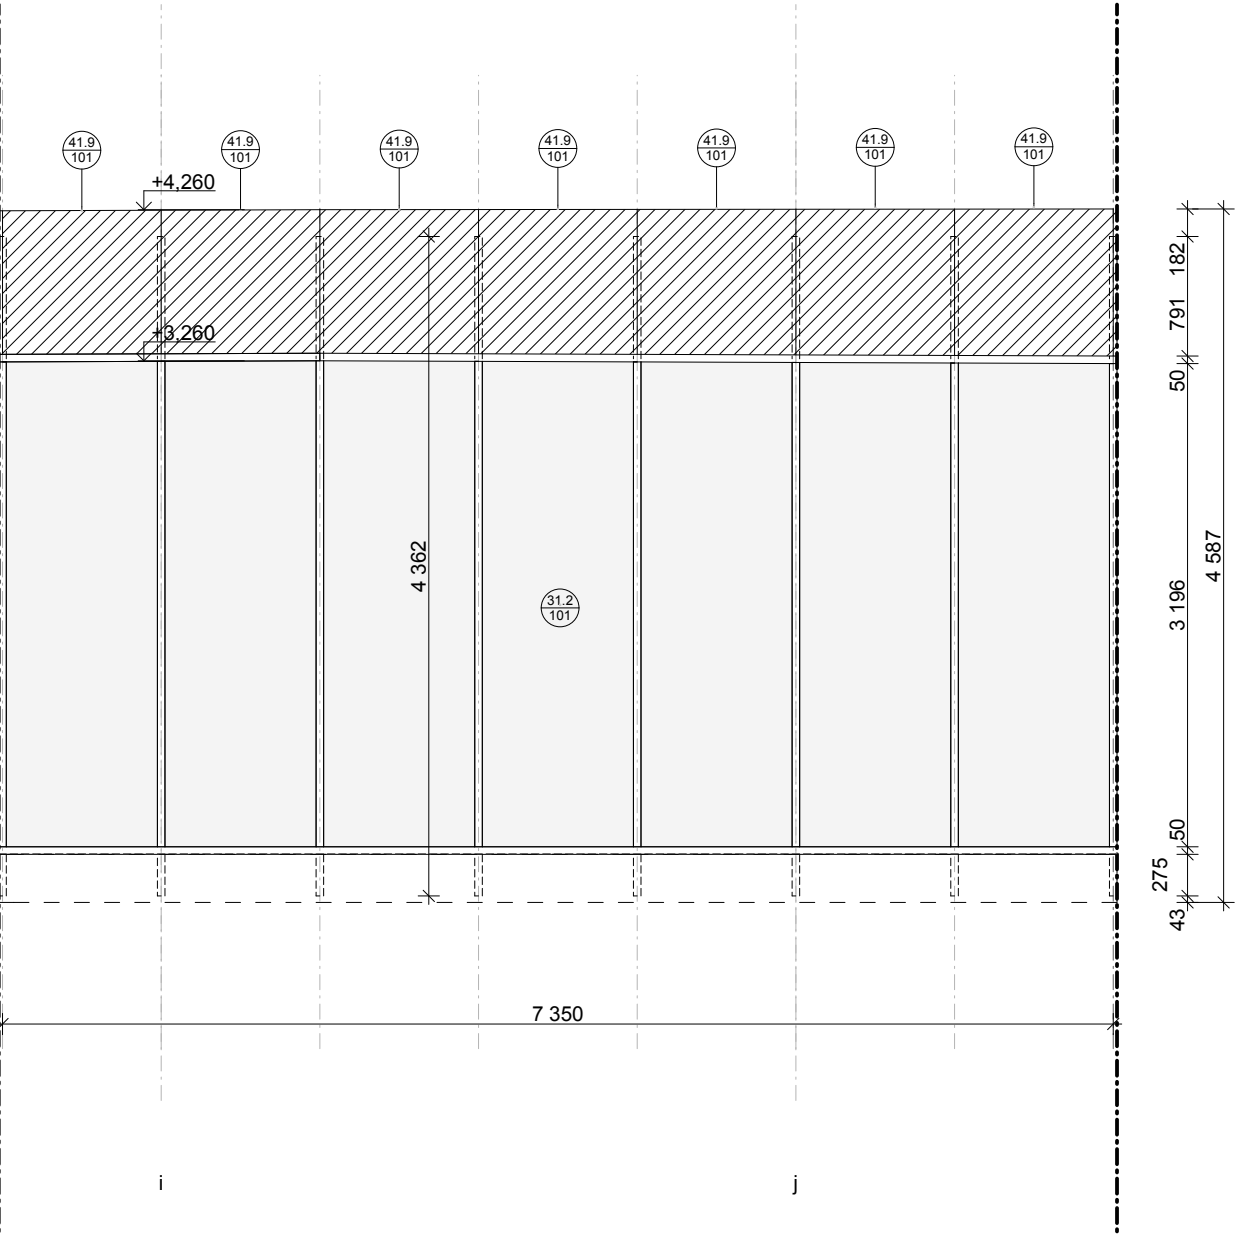

půdorys

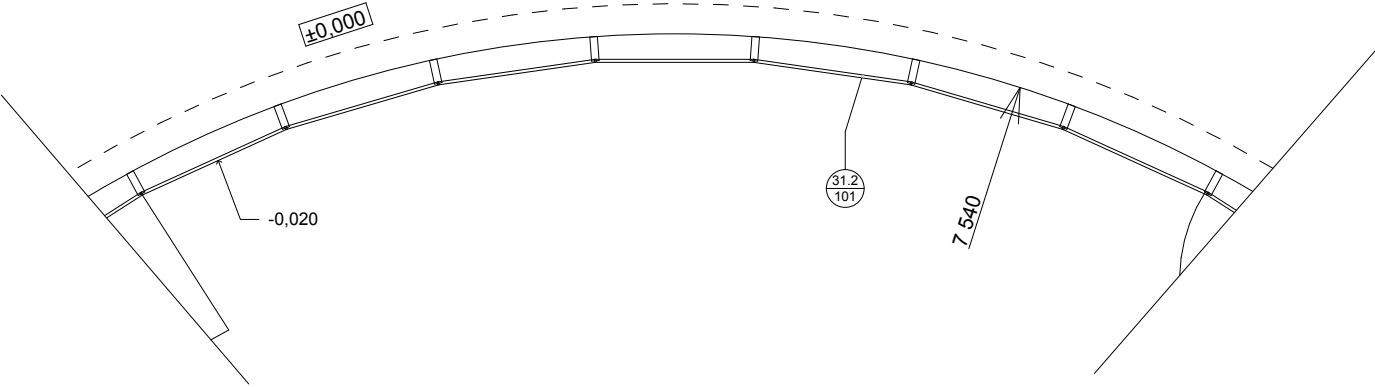

poznámky
1. tato dokumentace není dílenskou dokumentací
2. za výslednou funkci odpovídá zhotovitel
3. veškeré míry nutno důsledně kontrolovat na stavbě a případné odchylky neprodleně hlásit projektantovi
4. dílenská dokumentace, včetně vzorků materiálu, povrchu a barvy, bude vypracována dodavatelem a předložena projektantovi ke schválení

projektant
Projekttil architekti s.r.o.
Malátova 13
150 00 Praha 5
hlavní architekt
Ing. arch. Adam Halíř
projektant části dokumentace
Projekttil architekti s.r.o.
Malátova 13
150 00 Praha 5
vypracoval
MSc. Arch. Adam Hašpica
kontroloval
Ing. arch. Adam Halíř
odpovědný projektant
Ing. arch. Adam Halíř
objednatel
Obec Líbeznice
Mělnická 43
250 65, Líbeznice
IČO 002 40 427

projekt
**PAVILON PRVNÍHO
STUPNĚ ZÁKLADNÍ
ŠKOLY V LÍBEZNICÍCH**
Měšická
250 65, Líbeznice

stupeň dokumentace
Dokumentace pro provedení stavby

část dokumentace
Dokumentace objektů

stavební objekt
SO01 Pavilon základní školy

profesní část
DETAILY

datum
31.7.2014

měřítko
1:50

počet formátů
2 x A4

revize
00

geodetické údaje
Souřadnicový systém JTSK
Výškový systém BpV
±0,000 = 226,650

jméno přílohy
**Sloupko-příčková fasáda,
dveře**

stupeň
DPS
stavební objekt
SO 01
kód profese
ARS
část číslo výkresu
AT13



poznámky
1. tato dokumentace není dílenskou dokumentací
2. za výslednou funkci odpovídá zhotovitel
3. veškeré míry nutno důsledně kontrolovat na stavbě a případné odchylky neprodleně hlásit projektantovi
4. dílenská dokumentace, včetně vzorků materiálu, povrchu a barvy, bude vypracována dodavatelem a předložena projektantovi ke schválení

projektant
Projektil architekti s.r.o.
Malátova 13
150 00 Praha 5
hlavní architekt
Ing. arch. Adam Halíř

projektant části dokumentace
Projektil architekti s.r.o.
Malátova 13
150 00 Praha 5
vypracoval
MSc. Arch. Adam Hašpica
kontroloval
Ing. arch. Adam Halíř
odpovědný projektant
Ing. arch. Adam Halíř

objednatel
Obec Líbeznice
Mělnická 43
250 65, Líbeznice
IČO 002 40 427

pohled z interiéru

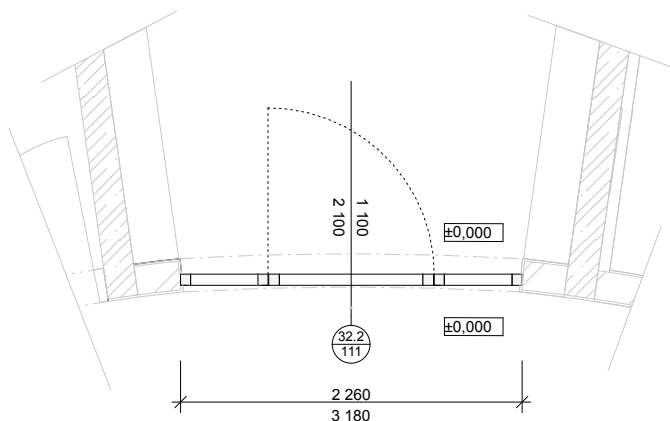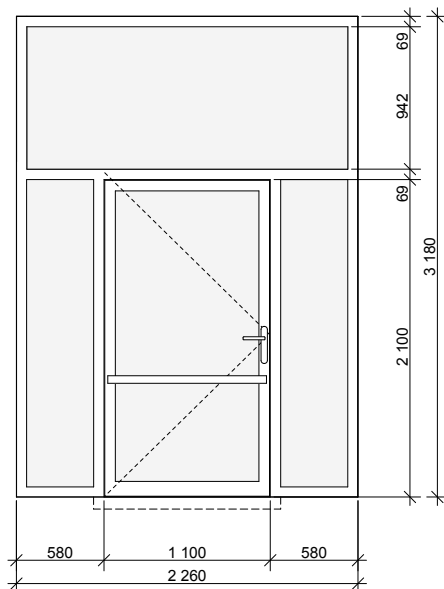

půdorys

projekt
**PAVILON PRVNÍHO
STUPNĚ ZÁKLADNÍ
ŠKOLY V LÍBEZNICÍCH**
Měšická
250 65, Líbeznice

stupeň dokumentace
Dokumentace pro provedení stavby

část dokumentace
Dokumentace objektů

stavební objekt
SO01 Pavilon základní školy

profesní část
DETAILY

datum
31.7.2014

měřítko
1:50

počet formátů
1 x A4

revize
00

geodetické údaje
Souřadnicový systém JTSK
Výškový systém BpV
 $\pm 0,000 = 226,650$

jméno přílohy
Dveře v prosklené stěně

stupeň
DPS

stavební objekt
SO 01

kód profese
ARS

část, číslo výkresu
AT14

Technical drawing of a rod with a hook end. The rod is 100 mm long. The drawing shows a cross-section of the rod with a hook at one end. The hook is labeled with a '1' and a '2'.

stupeň paré

DPS

stavební objekt

SO 01

kód profese

ARS

část číslo výkresu

AT15


Obsah dokumentace je duševním vlastnictvím firmy Projekt architekti s.r.o. a jeho použití podléhá souhlasu autorů.

poznámky
1. tato dokumentace není dílenskou dokumentací
2. za výslednou funkci odpovídá zhotovitel
3. veškeré míry nutno důsledně kontrolovat na stavbě a případné odchylky neprodleně hlásit projektantovi
4. dílenská dokumentace, včetně vzorků materiálu, povrchu a barvy, bude vypracována dodavatelem a předložena projektantovi ke schválení

projektant
Projektil architekti s.r.o.
Malátova 13
150 00 Praha 5
hlavní architekt
Ing. arch. Adam Halíř

projektant části dokumentace
Projektil architekti s.r.o.
Malátova 13
150 00 Praha 5
vypracoval
MSc. Arch. Adam Hašpica
kontroloval
Ing. arch. Adam Halíř
odpovědný projektant
Ing. arch. Adam Halíř

objednatel
Obec Líbeznice
Mělnická 43
250 65, Líbeznice
IČO 002 40 427

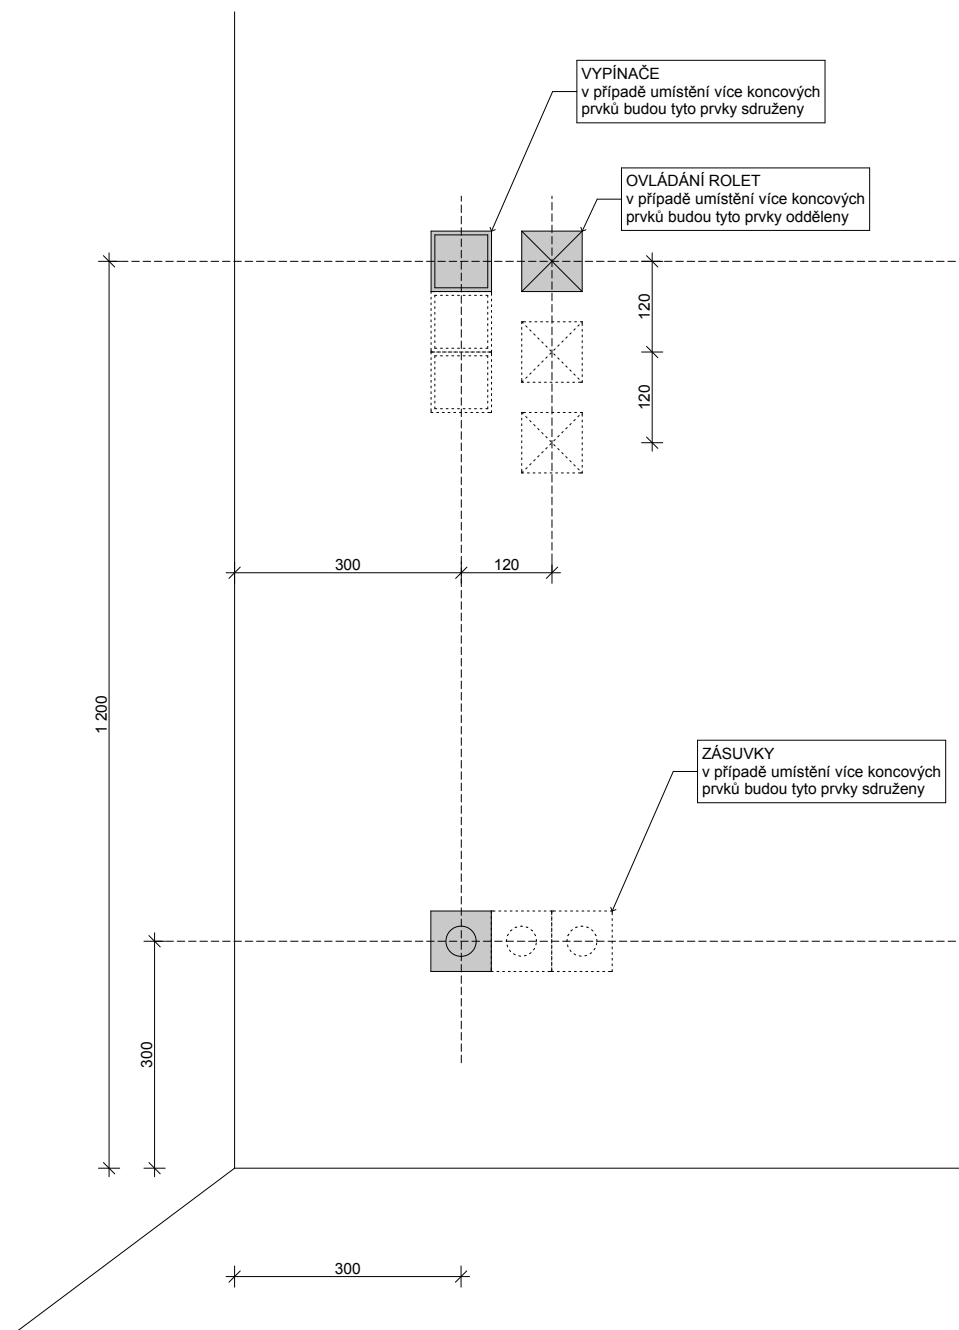

projekt
**PAVILON PRVNÍHO
STUPNĚ ZÁKLADNÍ
ŠKOLY V LÍBEZNICÍCH**
Měšická
250 65, Líbeznice

stupeň dokumentace
Dokumentace pro provedení stavby

část dokumentace
Dokumentace objektů

stavební objekt
SO01 Pavilon základní školy

profesní část
DETAILY

datum
31.7.2014

měřítko
1:10

počet formátů
1 x A4

revize
00

geodetické údaje
Souřadnicový systém JTSK
Výškový systém BpV
±0,000 = 226,650

jméno přílohy
**Princip rozmístění
koncových prvků**

stupeň
DPS
stavební objekt
SO 01
kód profese
ARS
část, číslo výkresu
AT16