

LEGENDA - OSTATNÍ:

- STÁVAJÍCÍ SOUSEDNÍ OBJEKTY
- KOMUNIKACE, CHODNÍKY
- HRANICE POZEMKŮ KATASTRÁLNÍ
- VÝŠKOPIS, POLOHOPIS
- STÁVAJÍCÍ PILÍŘ NN, MĚŘENÍ PLYNU
- POŽÁRNĚ NEBEZPEČNÝ PROSTOR
- BEZPEČNOSTNÍ PÁSMO VTL PLYNOVODU - 15 m
- BEZPEČNOSTNÍ PÁSMO REGULAČNÍ STANICE VTL - 10 m
- NAVRŽENÉ OPLOČENÍ NA PODEZDÍVCE

LEGENDA - POVRCHY:

- NAVRŽENÉ ZPEVNĚNÉ PLOCHY - BETONOVÁ ZÁMKOVÁ DLAŽBA
- STÁVAJÍCÍ ASFALTOVÉ PLOCHY K VYSPRAVENÍ
- STÁVAJÍCÍ ZÁMKOVÁ DLAŽBA
- OKAPOVÝ CHODNÍČEK
- NAVRŽENÁ PŘÍSTAVBA
- STÁVAJÍCÍ OBJEKT
- ODVODŇOVACÍ RIGOL Z DLAŽEBNÍCH ŽULOVÝCH KOSTEK
- ASFALTOVÉ PLOCHY NAVRŽENÉ
- VEGETAČNÍ ÚPRAVA - TRÁVNÍK

LEGENDA INŽENÝRSKÉ NAVRŽENÉ:

- POŽÁRNÍ VODOVODNÍ NAPOJENÍ rPE 32 x 3,6
- KANALIZACE KG 150, 200
- NOVÉ PLYNOVODNÍ NAPOJENÍ LPE 100 d 90/5,1 SDR 17,6

LEGENDA INŽENÝRSKÉ STÁVAJÍCÍ:



- KANALIZACE
- ROZVODY NN
- VODOVOD
- SLABOPROUDÉ ROZVODY O2 PODZEMNÍ
- SLABOPROUDÉ ROZVODY O2 NADZEMNÍ
- ROZVODY VEŘEJNÉHO OSVĚTLENÍ
- ROZVODY STL PLYNOVODU
- DEŠŤOVÁ KANALIZACE V AREÁLU KE ZRUŠENÍ




Dělená 957/1, 155 00 Praha 5
IČO: 24 68 58 44
tel: 777 320 600 e-mail: kskklatovy@kskklatovy.cz

Projektovatel: Ing. Zbyněk Červený	Kreslil:	Druh PD: ÚR+SP
Investor: MLT s.r.o., Chodská 1032/27, 120 00 Praha 2	Měřítka: 1 : 250	
Katastrální území: Klatovy	Stavební území: Klatovy	Datum: 02/2016
Obsah výkresu:	Výkresová část: C.	Číslo paré: 4.
Název akce: PŘÍSTAVBA A STAVEBNÍ ÚPRAVY MLT s.r.o. KLATOVY	Číslo výkresu: 3.	


KOORDINAČNÍ SITUACE

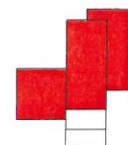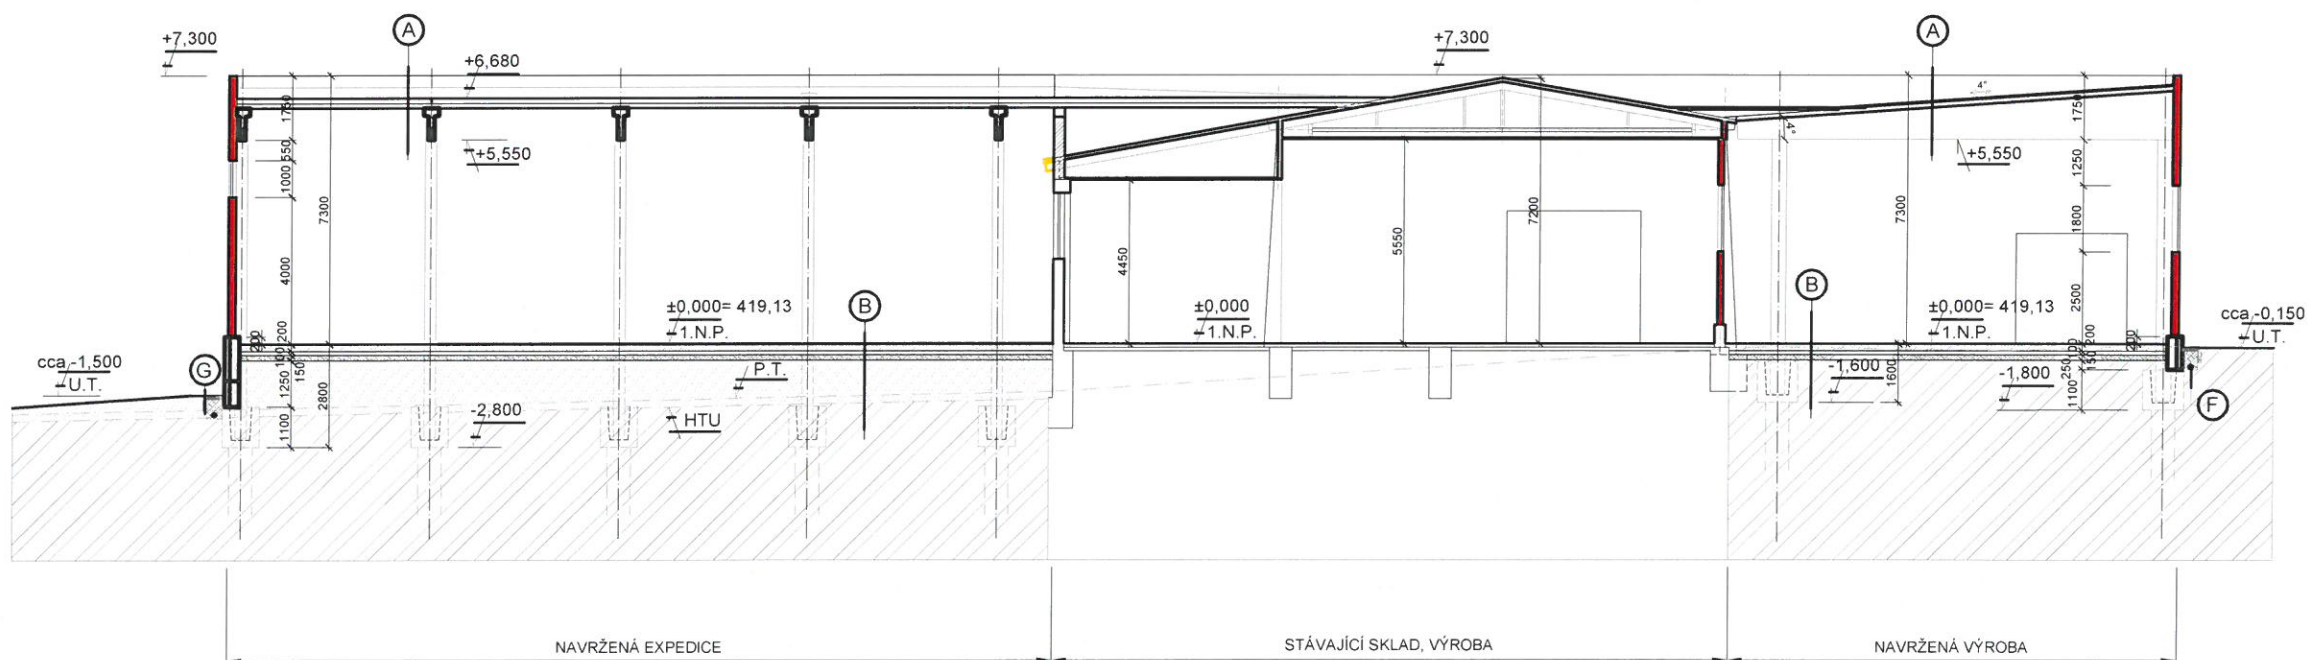

		Dělená 957/1, 155 00 Praha 5 IČO: 24 68 58 44 tel: 777 320 600 e-mail: kskklatovy@kskklatovy.cz	
Projektovatel:	Ing. Zbyněk Červený	Kreslí:	
Investor:	MLT s.r.o., Chodská 1032/27, 120 00 Praha 2	Druh PD:	DSP
Katastrální území:	Klatovy	Měřítko:	1 : 100
Stavební před:	Klatovy	Datum:	11/2015
Obsah výkresu:	NAVRŽENÝ STAV - EXPEDICE, VÝROBA ŘEZ C - C		Číslo paré:
Název akce:	PŘÍSTAVBA A STAVEBNÍ ÚPRAVY MLT s.r.o. KLATOVY		Číslo výkresu: 19. 4.

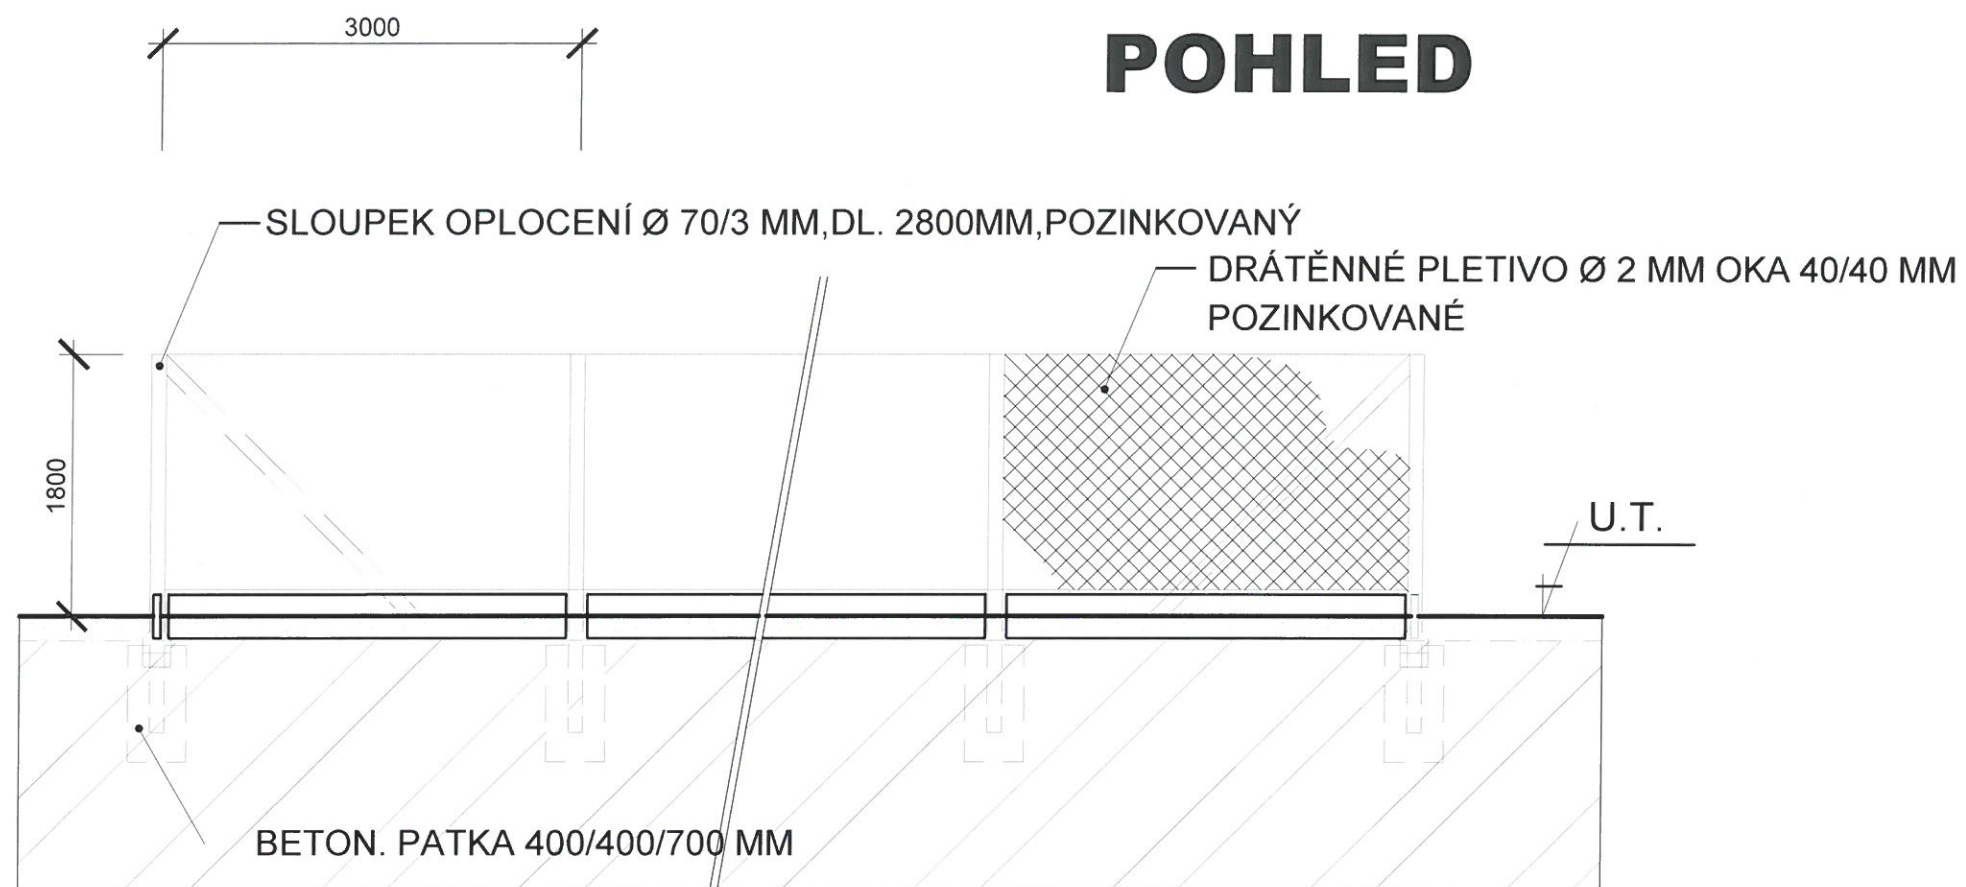

PŘÍČNÝ ŘEZ

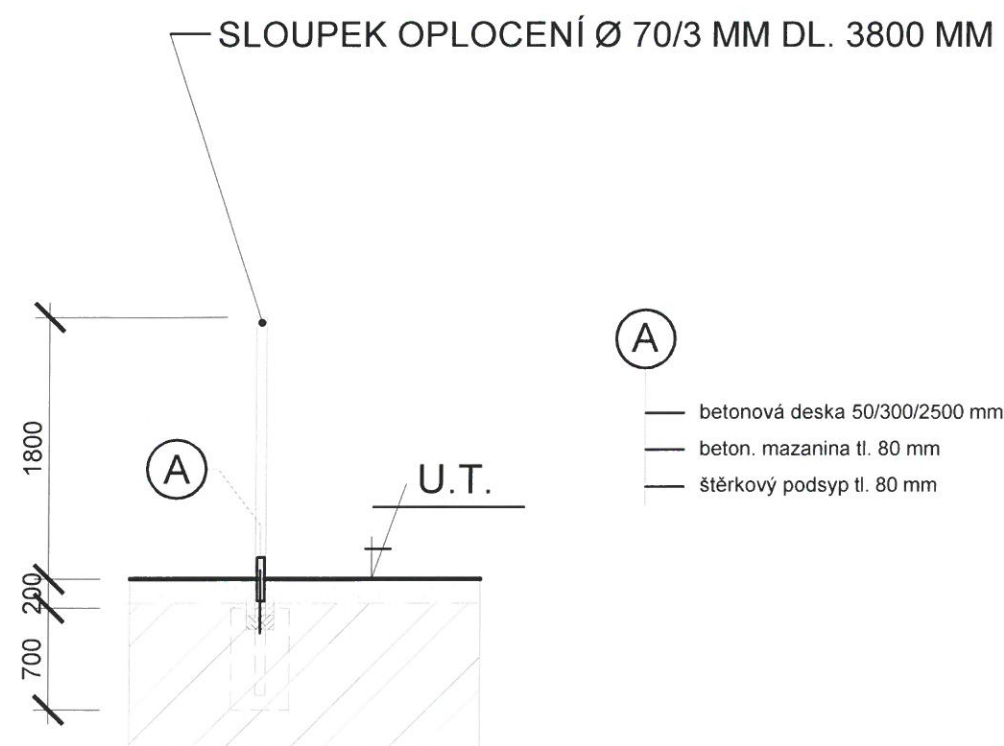

A

- betonová deska 50/300/2500 mm
- beton. mazanina tl. 80 mm
- štěrkový podsyp tl. 80 mm



Dělená 957/1, 155 00 Praha 5

IČO: 24 68 58 44

tel: 777 320 600

e-mail: kskklatovy@kskklatovy.cz

Projektoval: Ing. Zbyněk Červený	Kreslil:	Druh PD: DSP
Investor: MLT s.r.o., Chodská 1032/27, 120 00 Praha 2	Stavební úřad: Klatovy	Měřítko: 1 : 50
Katastrální území: Klatovy	Obsah výkresu: NAVRŽENÝ STAV - EXPEDICE, VÝROBA DRÁTĚNNÉ OPLOCENÍ	Datum: 11/2015
Název akce: PŘÍSTAVBA MLT s.r.o. KLATOVY	Číslo výkresu: 24.	Číslo paré: 3.