


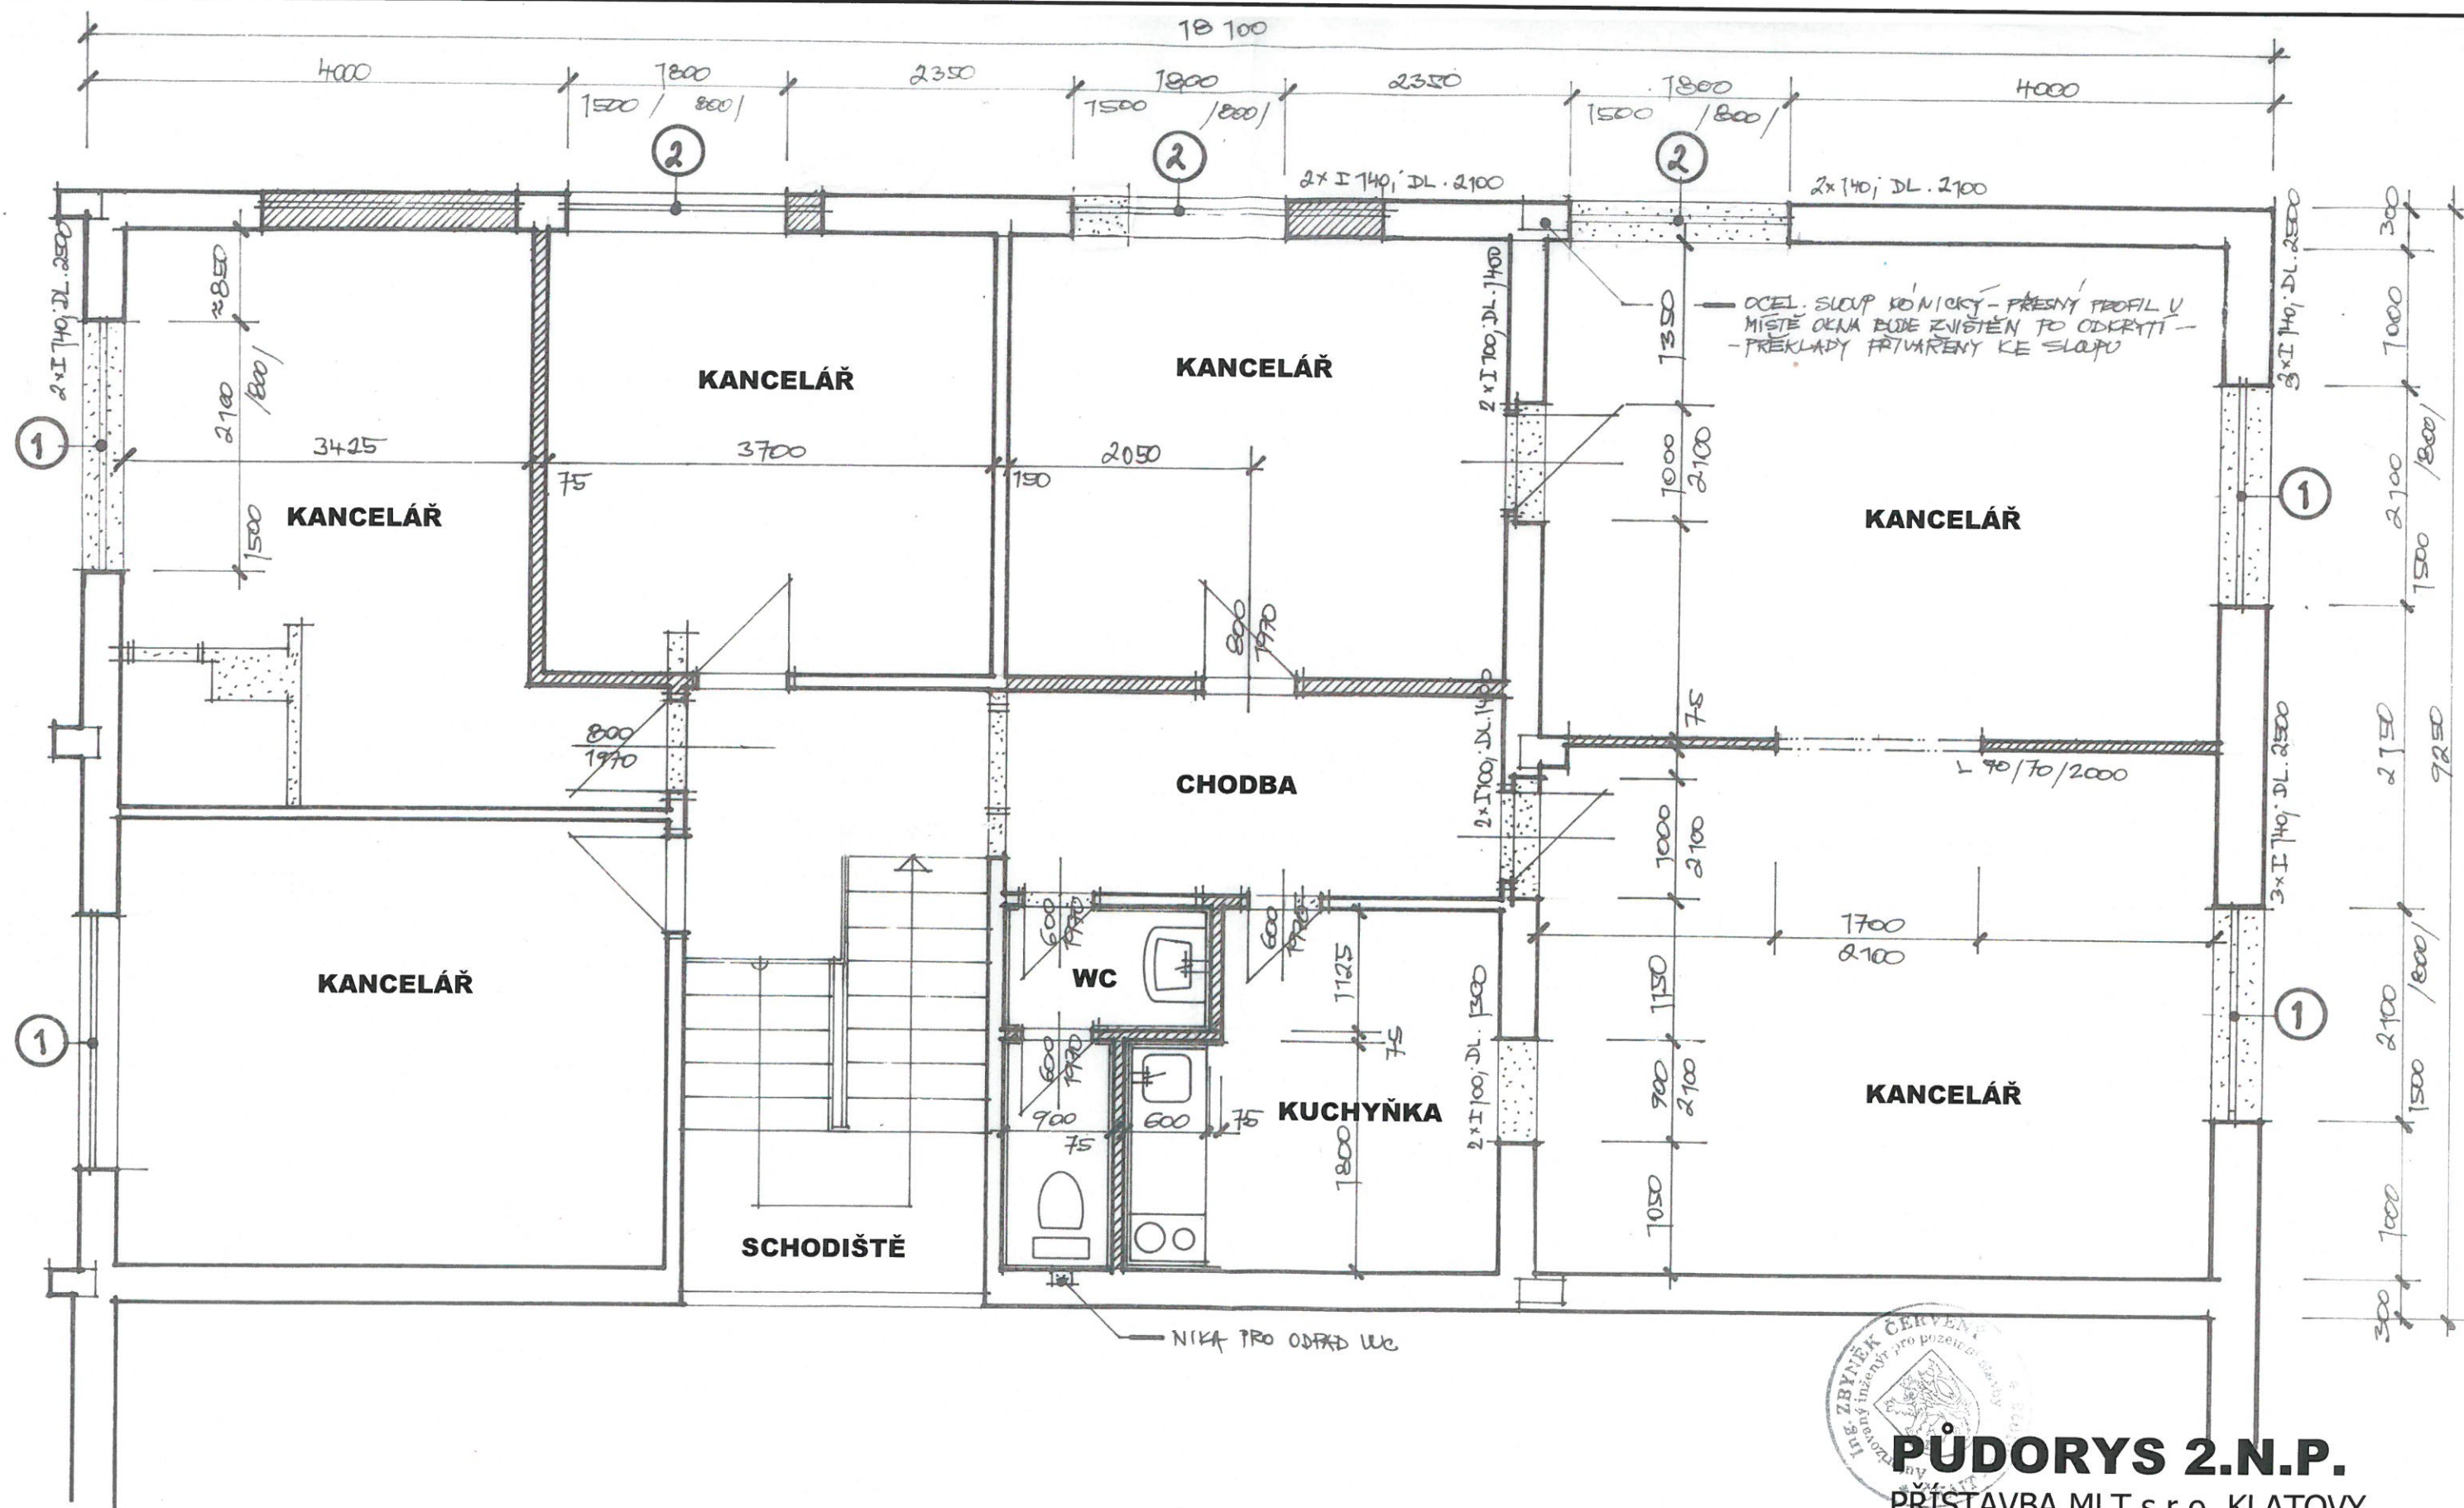

STÁVAJÍCÍ STAV PŘEVZAT Z PD Z ROKU 2001

PŮDORYS 2.N.P.
 PRÍSTAVBA MLT s.r.o. KLATOVY
 STÁVAJÍCÍ STAV M 1:50

Číslo
výkresu:

4.

Číslo paré:

1.



KLATOVY
50

Číslo
výkresu:


5.

Číslo paré:

1.

ŘEZ B - B

PŘÍSTAVBA MLT s.r.o. KLATOVY
STÁVAJÍCÍ STAV M 1:50

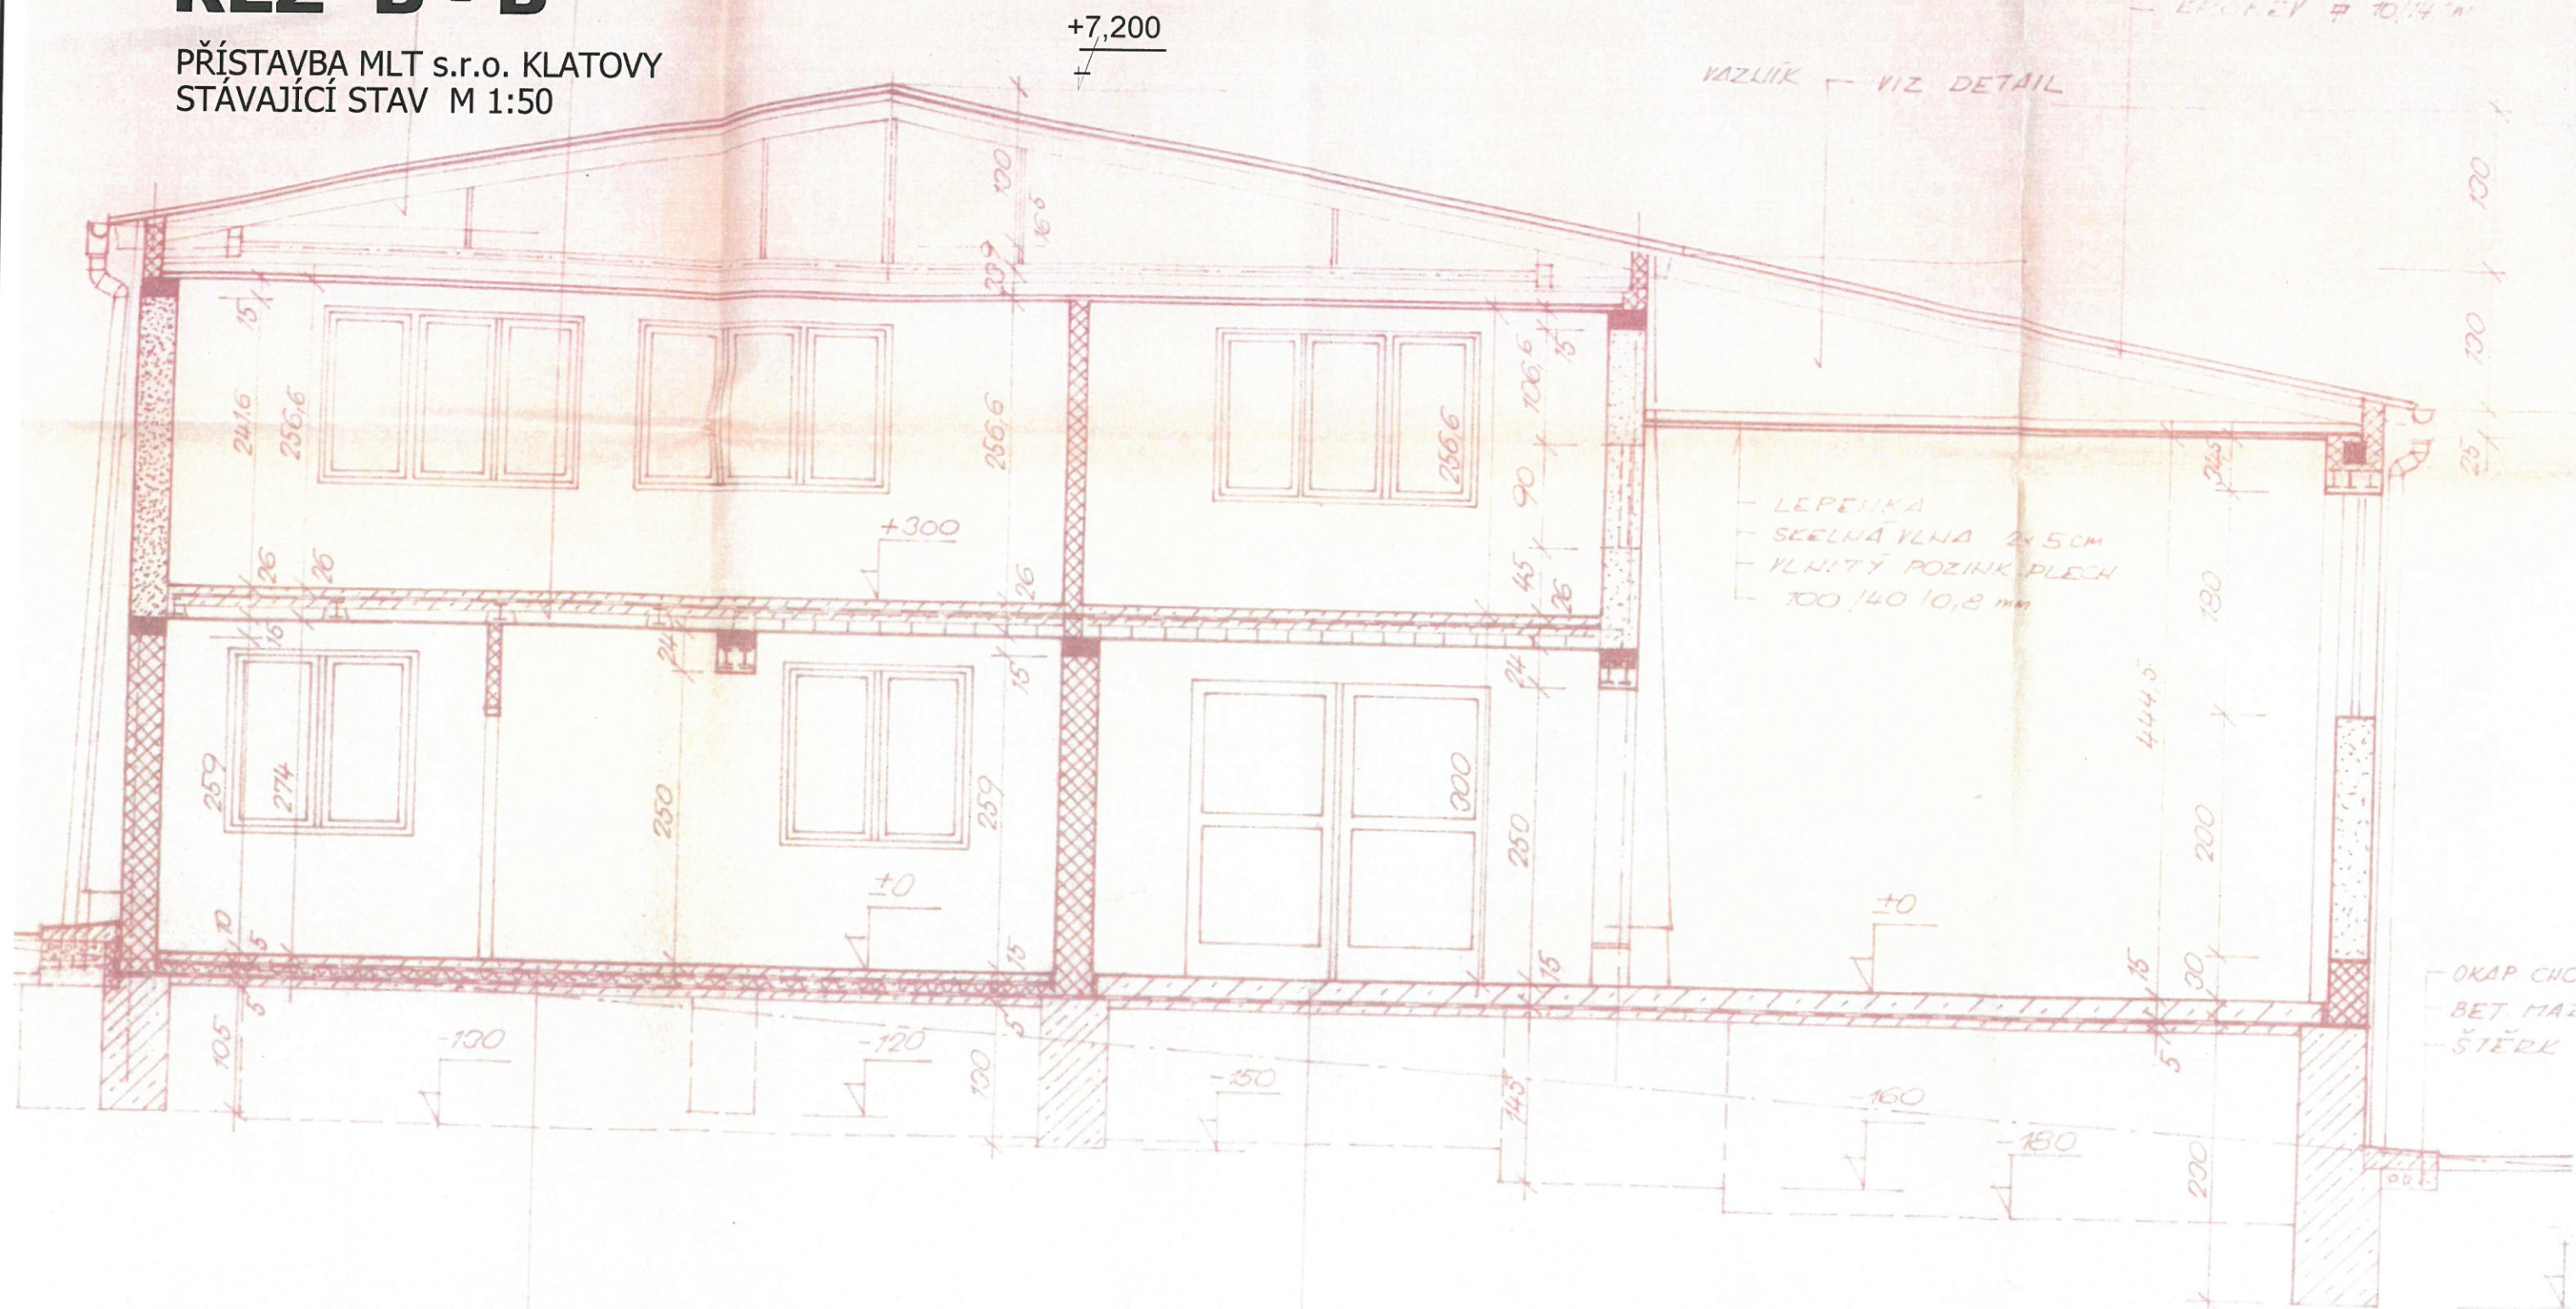

STÁVAJÍCÍ STAV PŘEVZAT Z PD Z ROKU 1976

PVC - KERAMICKÉ DLAŽDICE
CEMENT POTĚR TL 2cm
BET. PÁZANIHA TL 8cm
LEPENKA PŘELEP V Š. - 15cm
HERAKLIT TL 5cm

CEMENT POTĚR TL 2cm
BET. PÁZANIHA TL 13cm



Číslo
výkresu:

6.

Číslo paré:

1.



STÁVAJÍCÍ STAV PŘEVZAT Z PD Z ROKU 2001


ŘEZ B - B
PŘÍSTAVBA MLT s.r.o. KLATOVY
STÁVAJÍCÍ STAV M 1:50




Číslo výkresu:	Číslo paré:
7.	1.

ŘEZ C - C

PŘÍSTAVBA MLT s.r.o. KLATOVY
STÁVAJÍCÍ STAV M 1:50

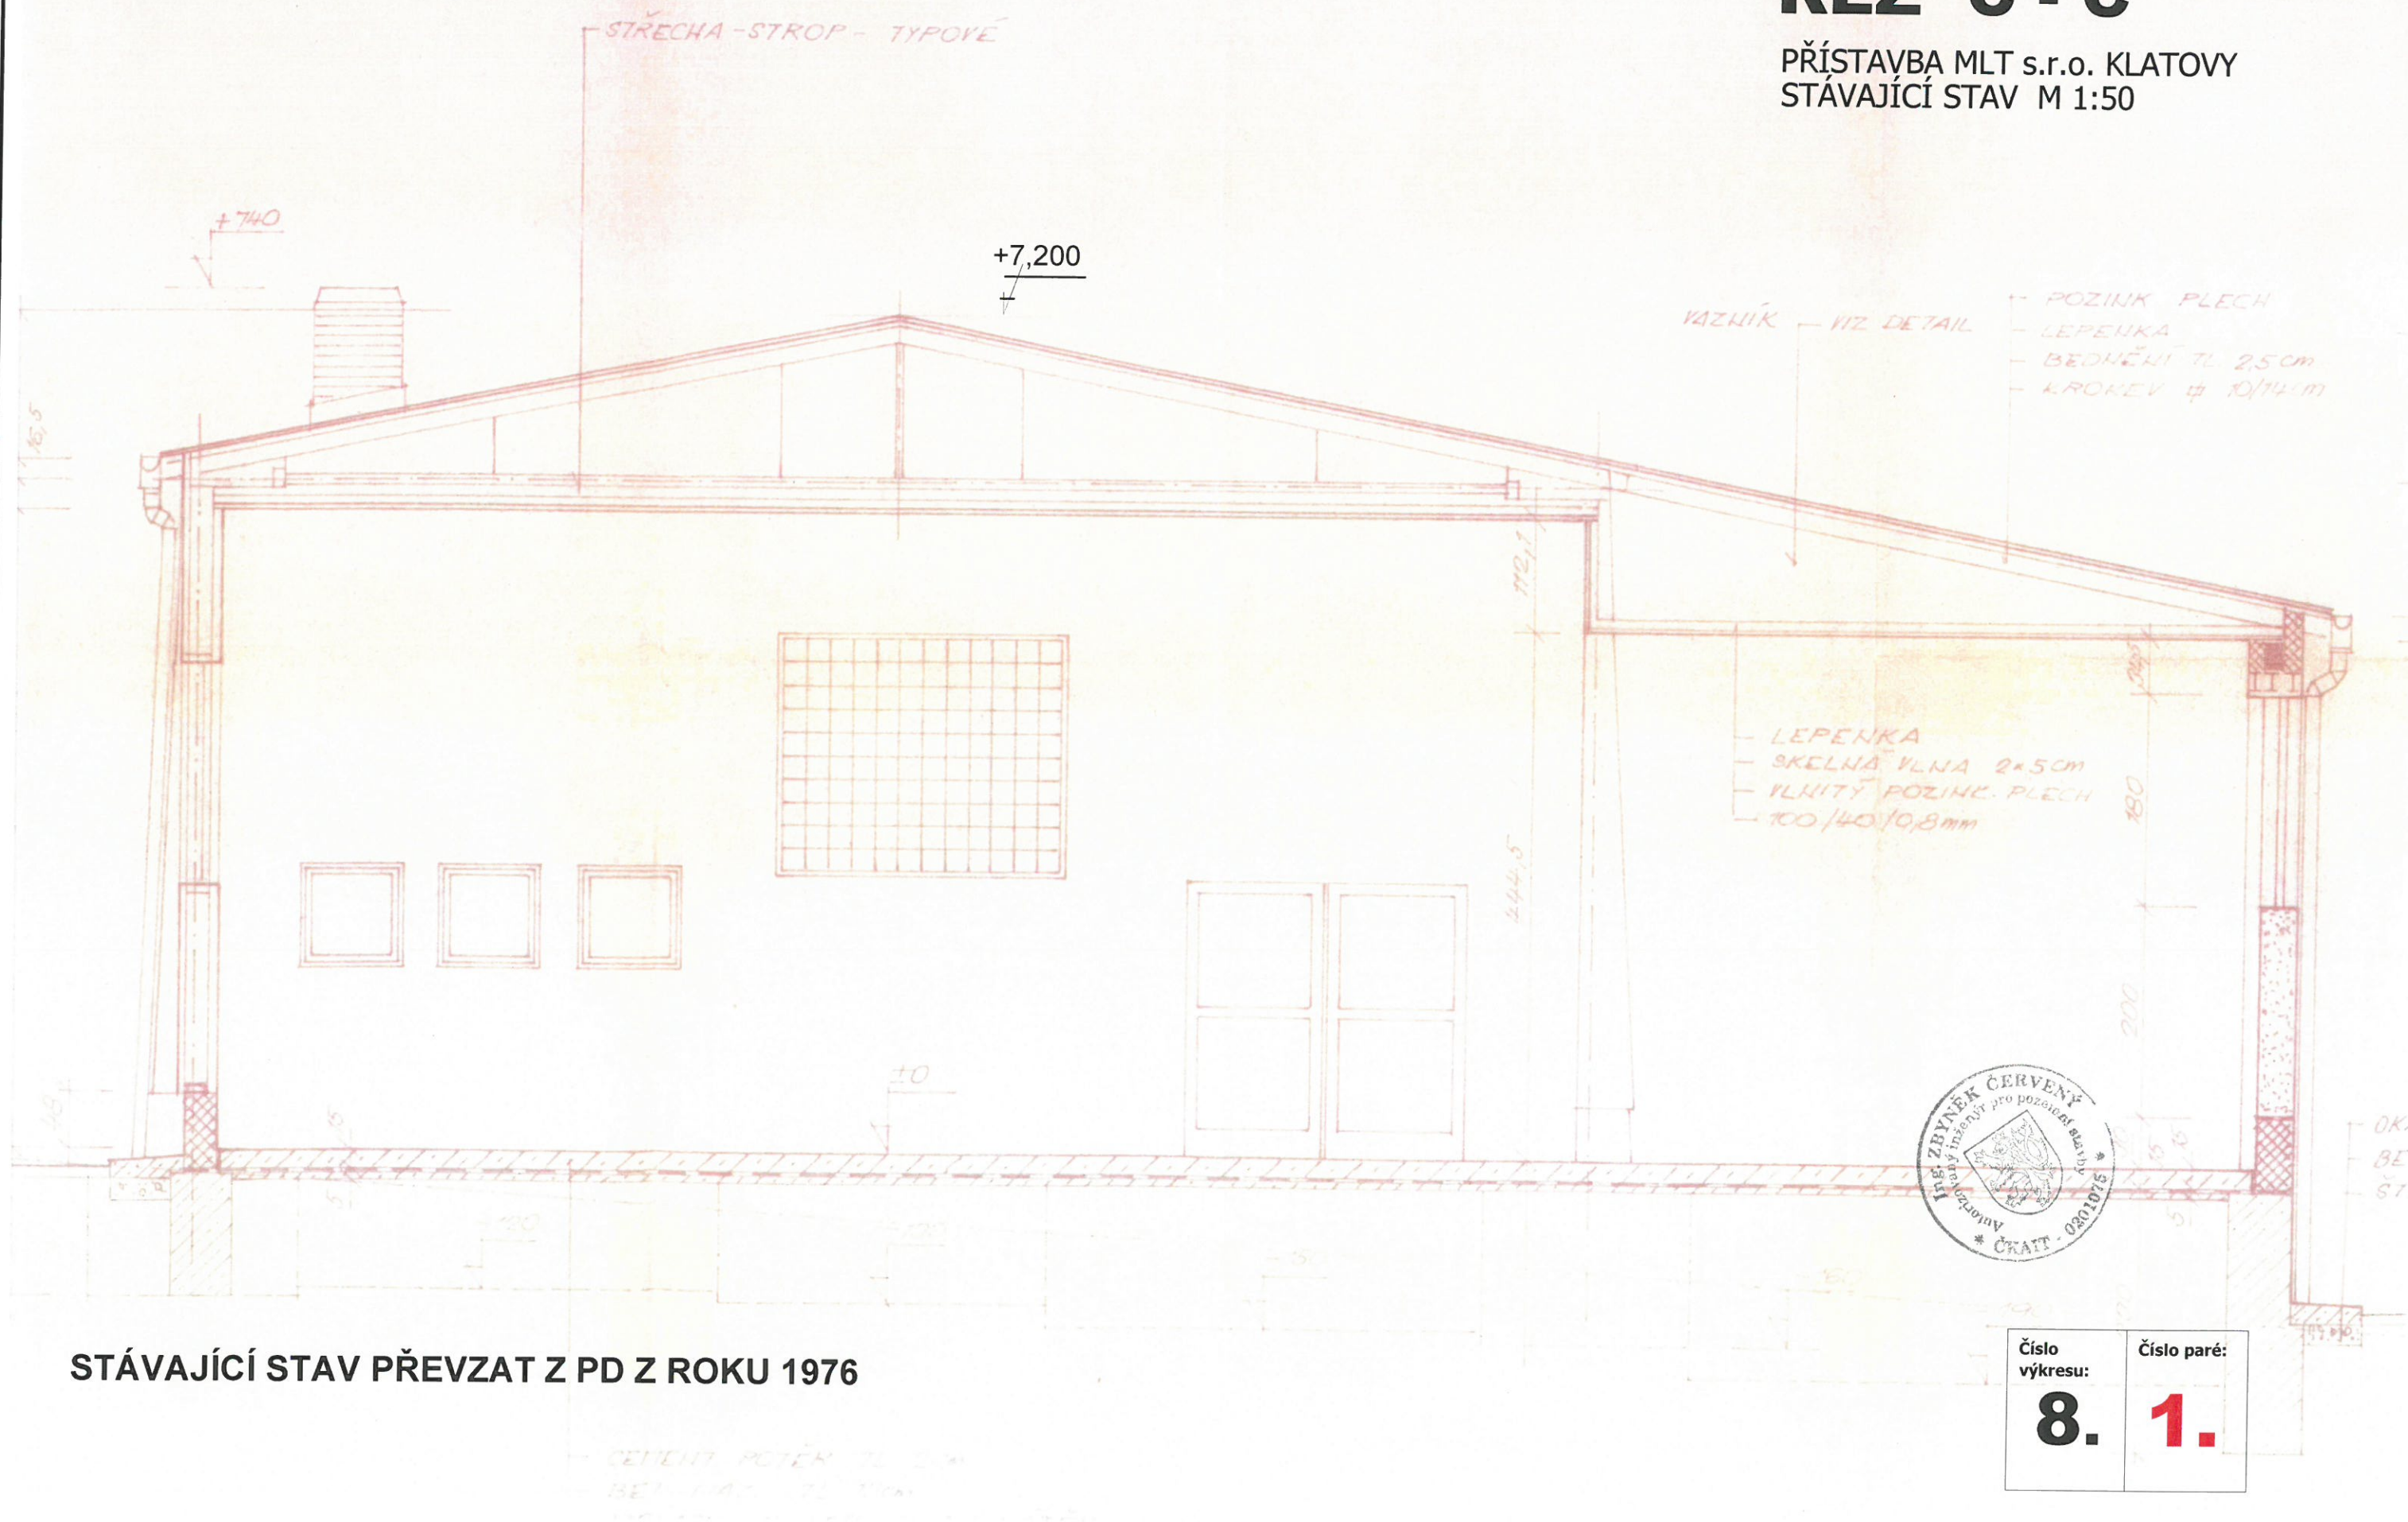

STÁVAJÍCÍ STAV PŘEVZAT Z PD Z ROKU 1976

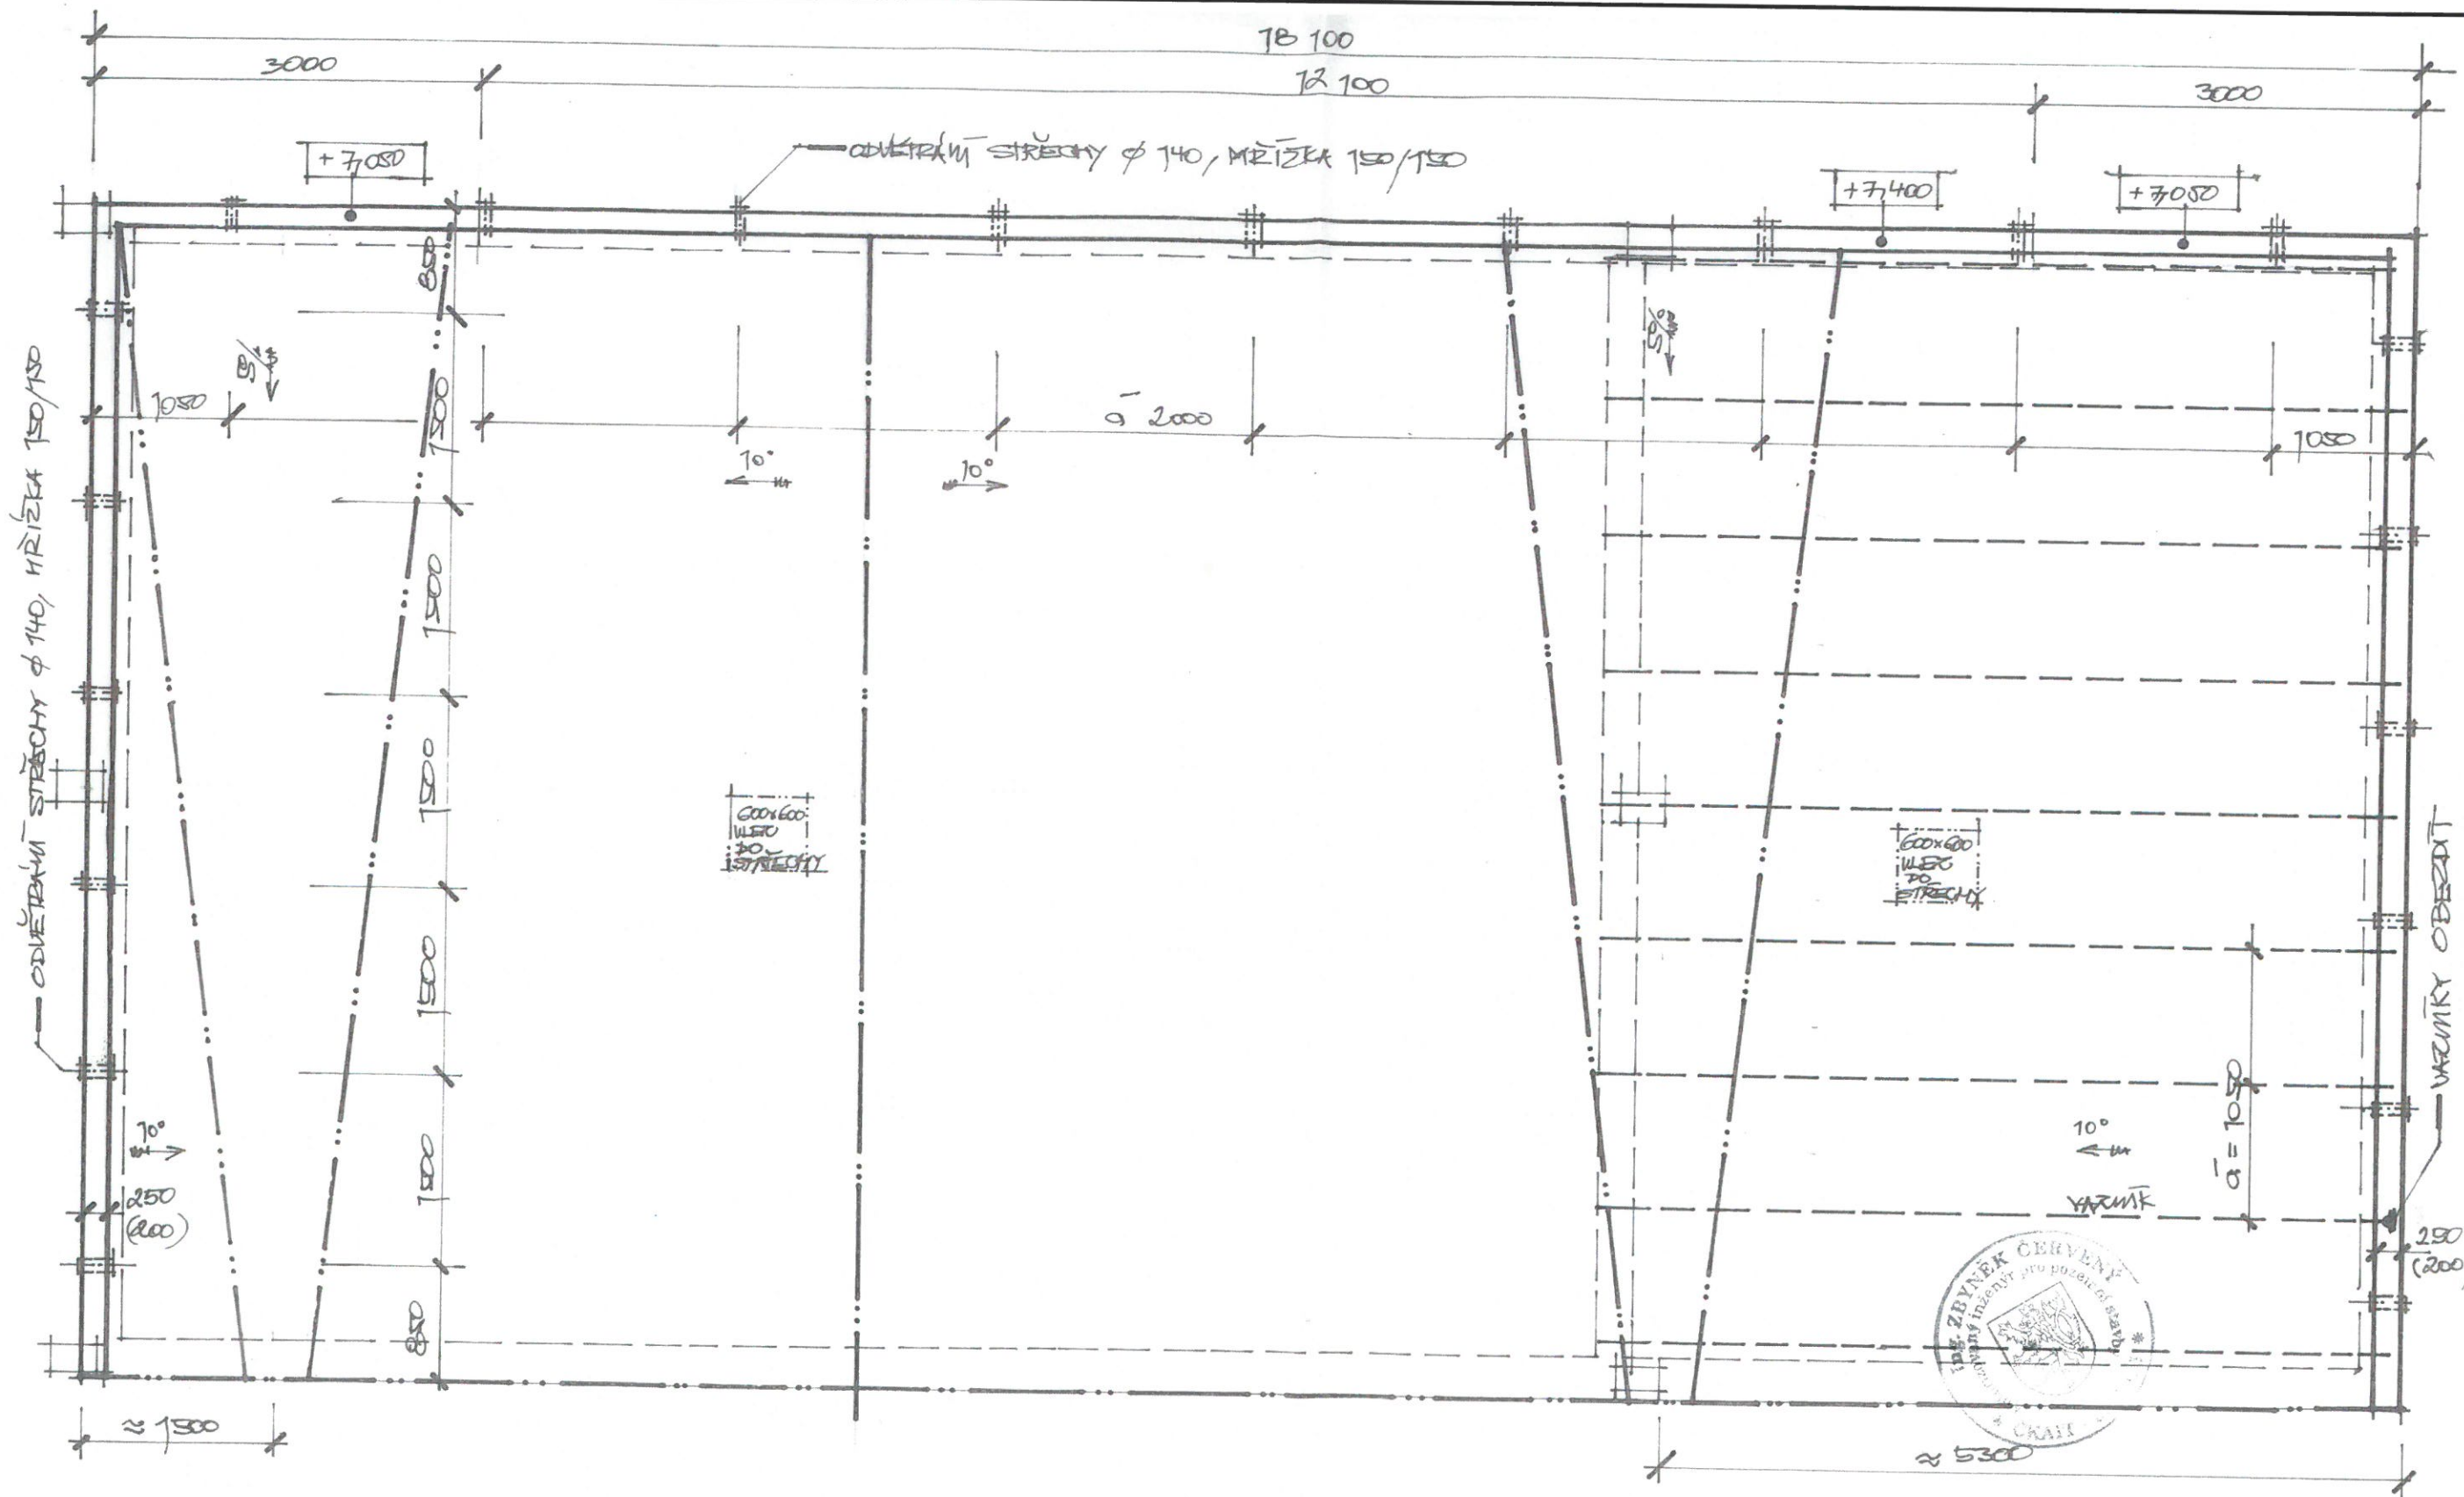

PŮDORYS KROVU ADMINISTRATIVNÍ ČÁST 2001

PŘÍSTAVBA MLT s.r.o. KLATOVY
STÁVAJÍCÍ STAV M 1:50


Číslo
výkresu:

9.

Číslo paré:

1.

POHLED VÝCHODNÍ

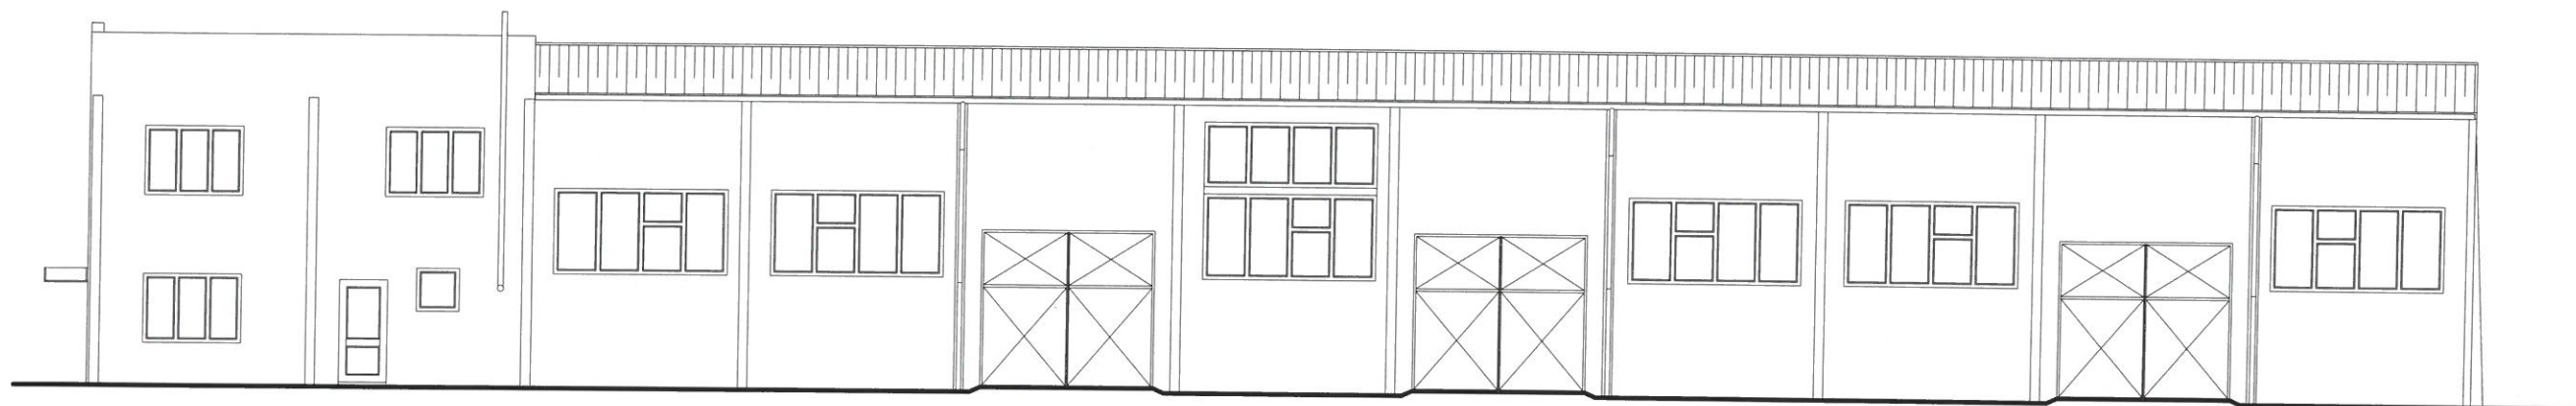

POHLED JIŽNÍ



Dělená 957/1, 155 00 Praha 5

IČO: 24 68 58 44

tel: 777 320 600

e-mail: kskklatovy@kskklatovy.cz

Projektoval: Ing. Zbyněk Červený

Kreslil:

Investor: MLT s.r.o., Hřbitovní 654, 339 01 Klatovy II

Katastrální území: Klatovy

Stavební úřad: Klatovy

Druh PD: DSP

Měřítko: 1 : 150

Datum: 11/2015

Číslo výkresu: Číslo paré:

Obsah výkresu:

STÁVAJÍCÍ STAV


POHLED JIŽNÍ, VÝCHODNÍ

Název akce:


PŘÍSTAVBA MLT s.r.o. KLATOVY

10. 1.

POHLED ZÁPADNÍ

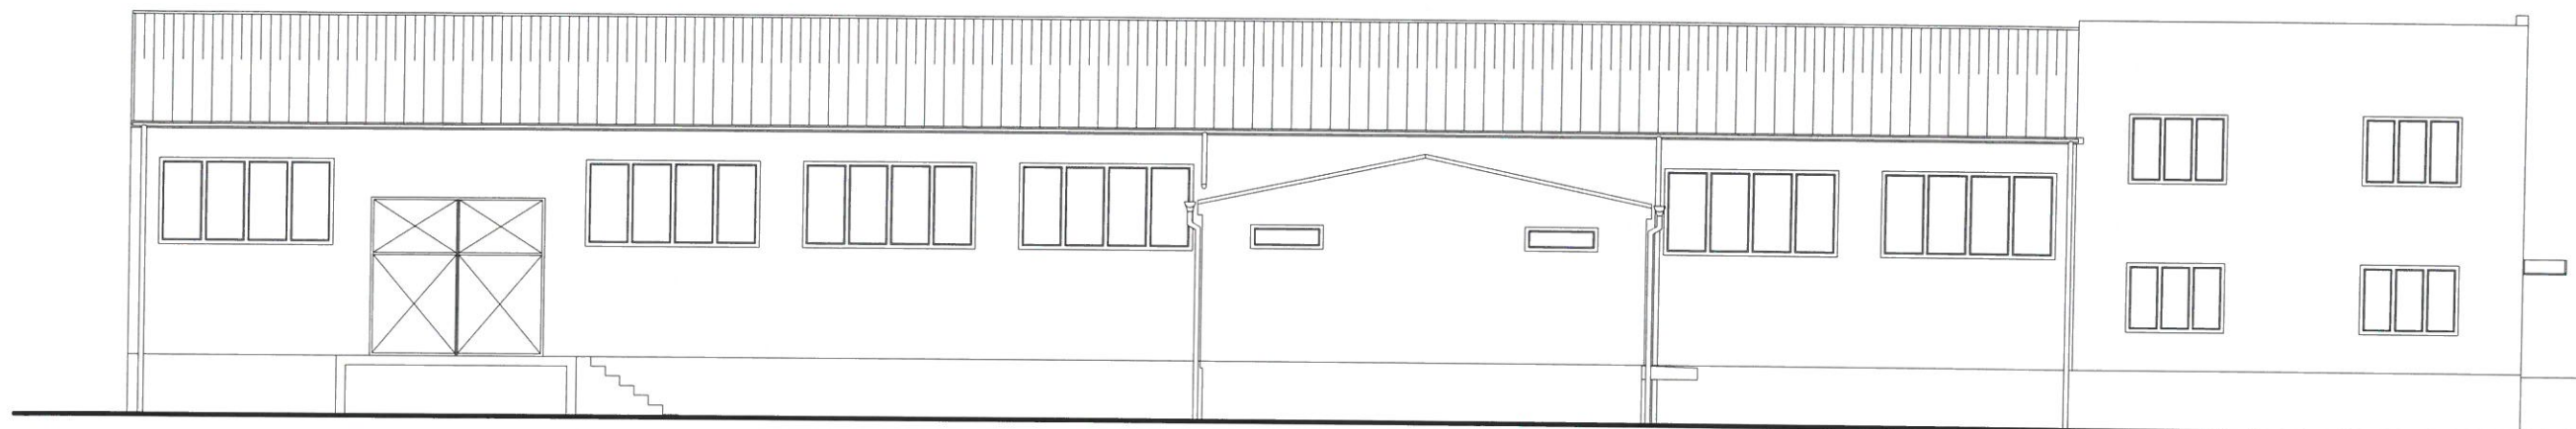

POHLED SEVERNÍ

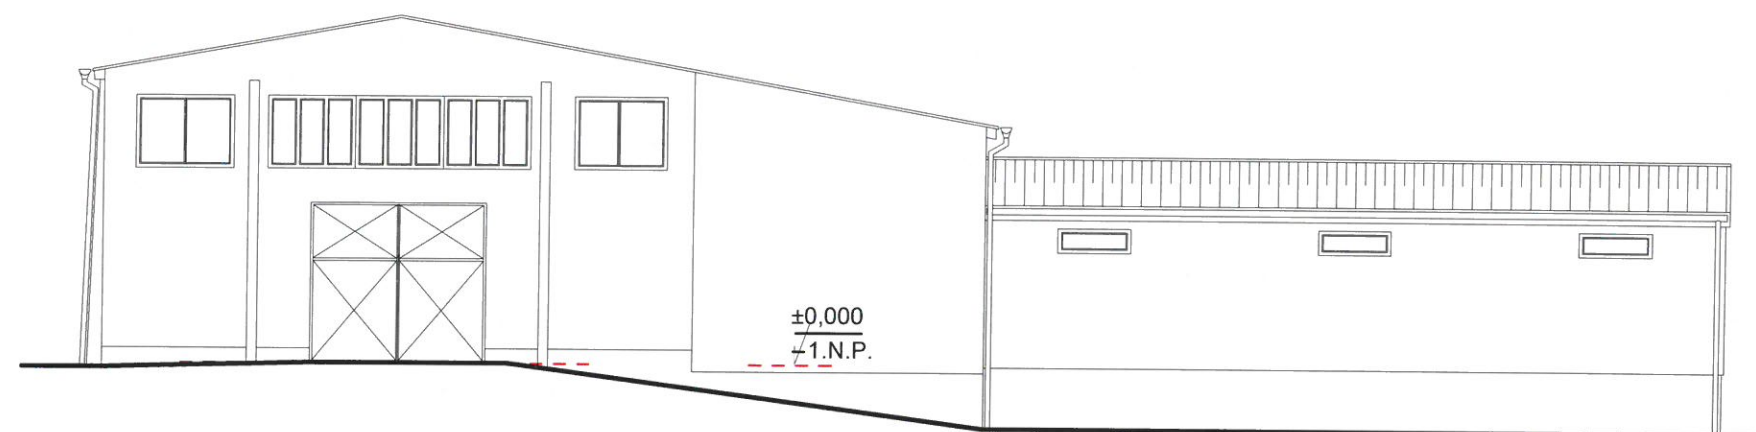

Dělená 957/1, 155 00 Praha 5

IČO: 24 68 58 44

tel: 777 320 600

e-mail: kskklatovy@kskklatovy.cz

Projektoval: Ing. Zbyněk Červený	Kreslil:	Druh PD: DSP
Investor: MLT s.r.o., Hřbitovní 654, 339 01 Klatovy II		Měřítko: 1 : 150
Katastrální území: Klatovy	Stavební úřad: Klatovy	Datum: 11/2015
Obsah výkresu: STÁVAJÍCÍ STAV		Číslo výkresu: 11.
Název akce: PŘÍSTAVBA A STAVEBNÍ ÚPRAVY MLT s.r.o. KLATOVY		Číslo paré: 1.

