



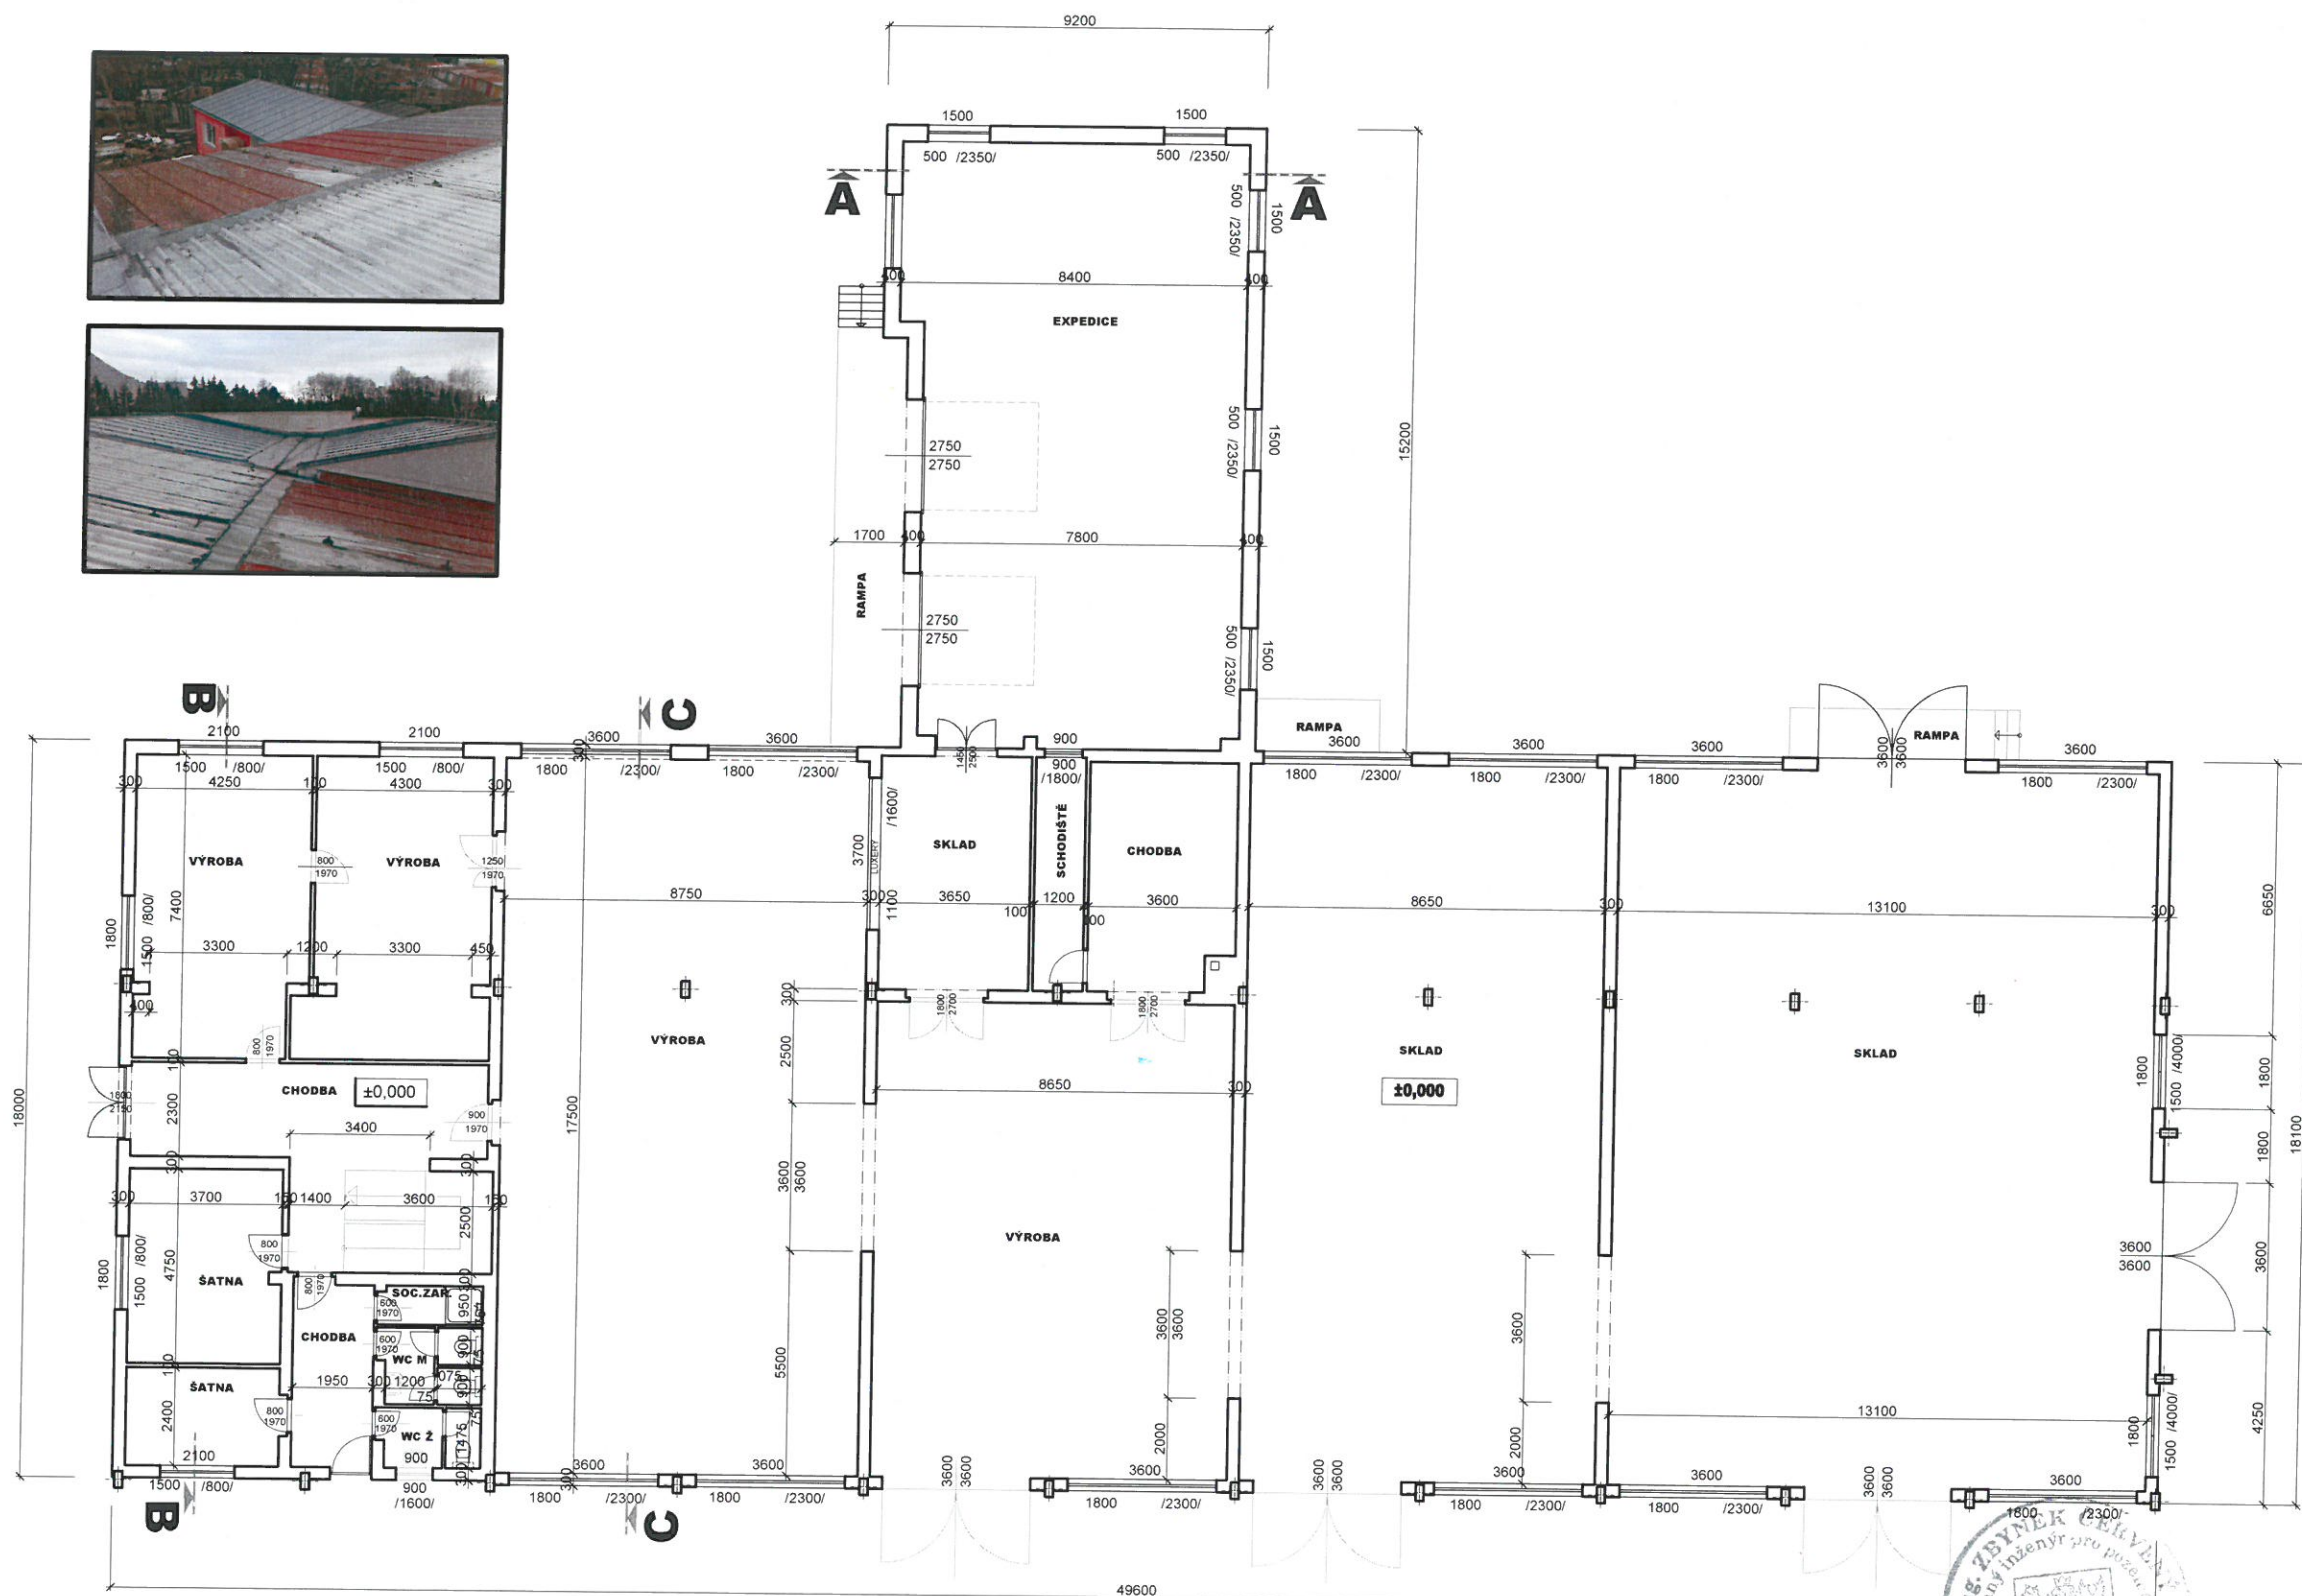

1.N.P. = $\pm 0,000$ = 439,40

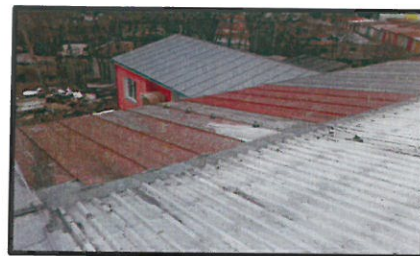

Dělená 957/1, 155 00 Praha 5

IČO: 24 68 58 44

tel: 777 320 600

e-mail: kskklatovy@kskklatovy.cz

Projektoval: Ing. Zbyněk Červený	Kreslil:	Druh PD: DSP
Investor: MLT s.r.o., Chodská 1032/27, 120 00 Praha 2		Měřítko: 1 : 100
Katastrální území: Klatovy	Stavební úřad: Klatovy	Datum: 11/2015
Obsah výkresu: STÁVAJÍCÍ STAV		Číslo výkresu: 2.
Název akce: PRÍSTAVBA A STAVEBNÍ ÚPRAVY MLT s.r.o. KLATOVY		Číslo paré: 2.
PŮDORYS 1.N.P.		

