



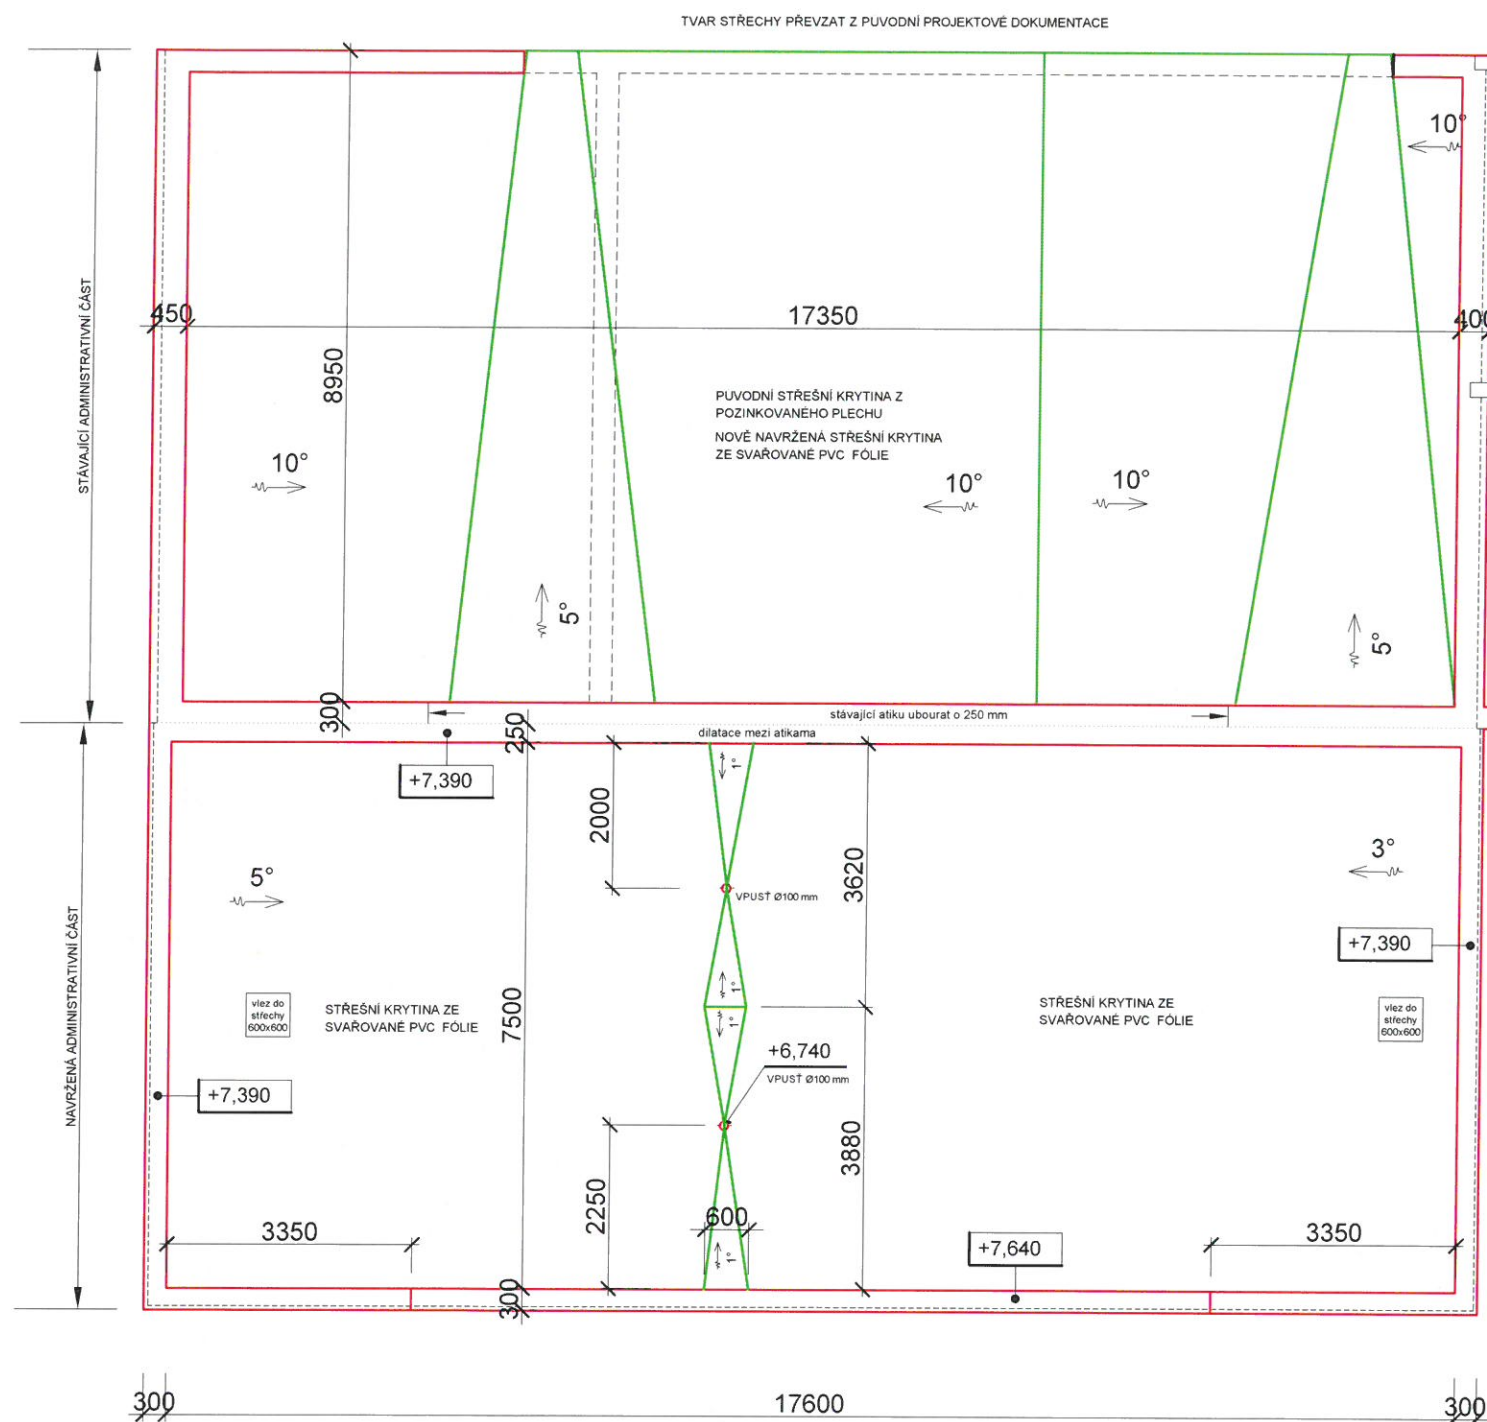

PŘESNÁ POLOHA OBOU ÚZLABÍ BUDE DÁNA POLOHOU SVISLÉHO ODPADNÍHO POTRUBÍ DEŠŤOVÉ KANALIZACE

VŠECHNY VLEZY A VÝLEZY DO STŘECHY BUDOU OPATŘENY ODVĚTRÁVACÍMI HLAVICEMI

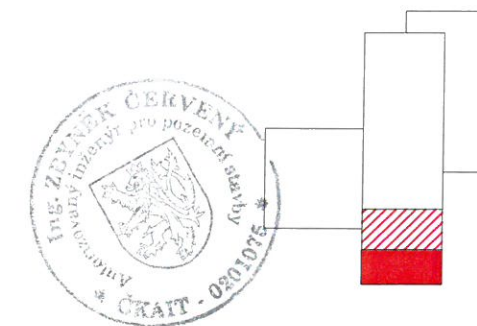

Dělená 957/1, 155 00 Praha 5

IČO: 24 68 58 44

tel: 777 320 600

e-mail: kskklatovy@kskklatovy.cz

Projektoval: Ing. Zbyněk Červený

Kreslil:

Investor: MLT s.r.o., Chodská 1032/27, 120 00 Praha 2

Druh PD: DSP

Katastrální území: Klatovy

Stavební úřad: Klatovy

Měřítko: 1 : 100

Obsah výkresu: NAVRŽENÝ STAV - ADMINISTRATIVNÍ ČÁST

Datum: 11/2015

PŮDORYS STŘECHY

Číslo výkresu:


Číslo paré:

Název akce:

PŘÍSTAVBA A STAVEBNÍ ÚPRAVY MLT s.r.o. KLATOVY

0.

6.

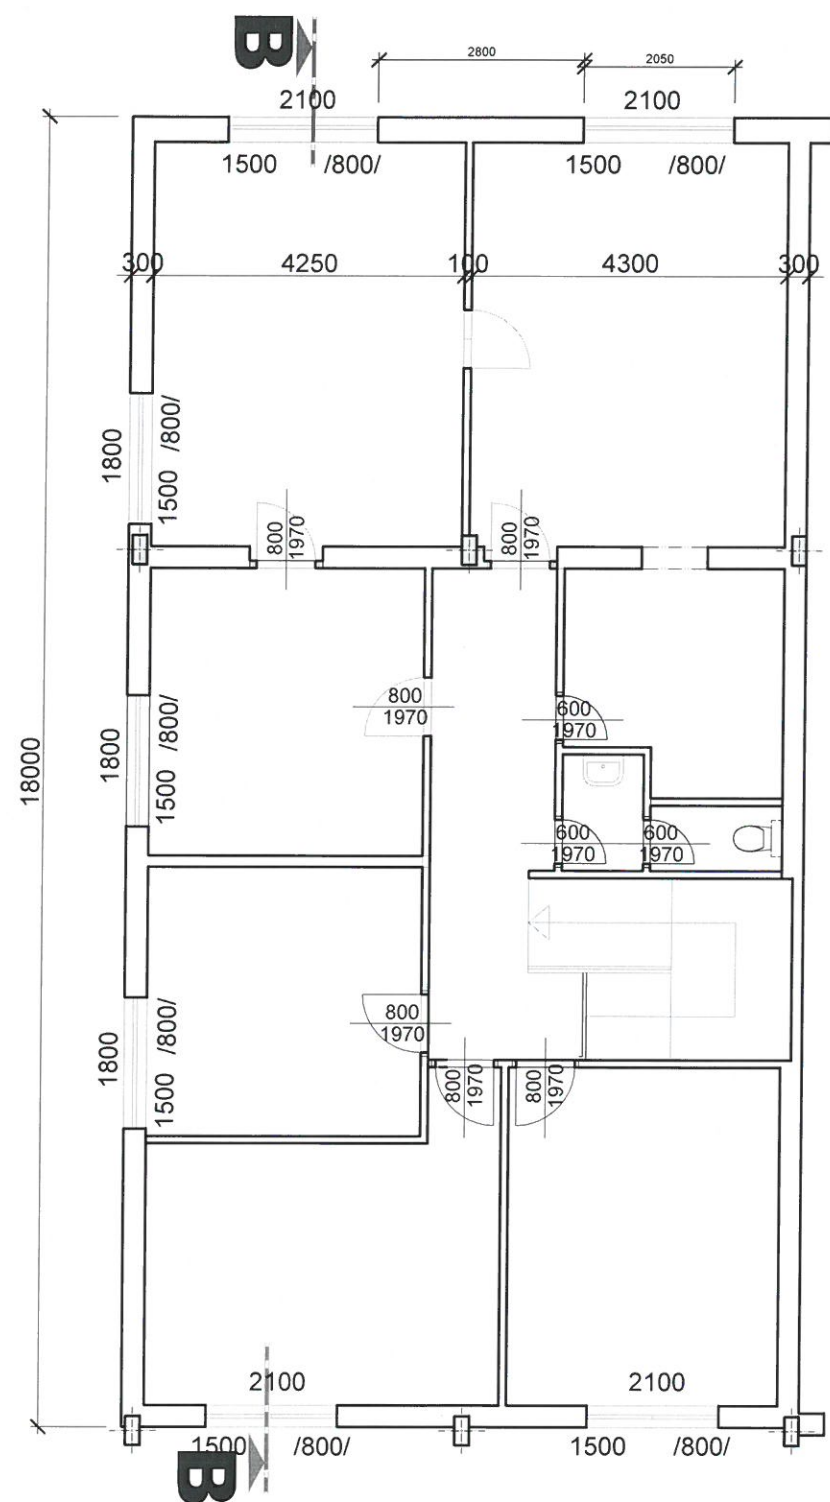

Dělená 957/1, 155 00 Praha 5


IČO: 24 68 58 44

tel: 777 320 600

e-mail: kskklatovy@kskklatovy.cz

Projektoval: Ing. Zbyněk Červený	Kreslil:		
Investor: MLT s.r.o., Hřbitovní 654, 339 01 Klatovy II			Druh PD: DSP
Katastrální území: Klatovy	Stavební úřad: Klatovy	Měřítko: 1 : 100	
Obsah výkresu: STÁVAJÍCÍ STAV PŮDORYS 2.N.P.		Datum: 06/2015	
		Číslo výkresu: 3.	Číslo paré: 6.
Název akce: PŘÍSTAVBA MLT s.r.o. KLATOVY			

PŮDORYS 2.N.P.

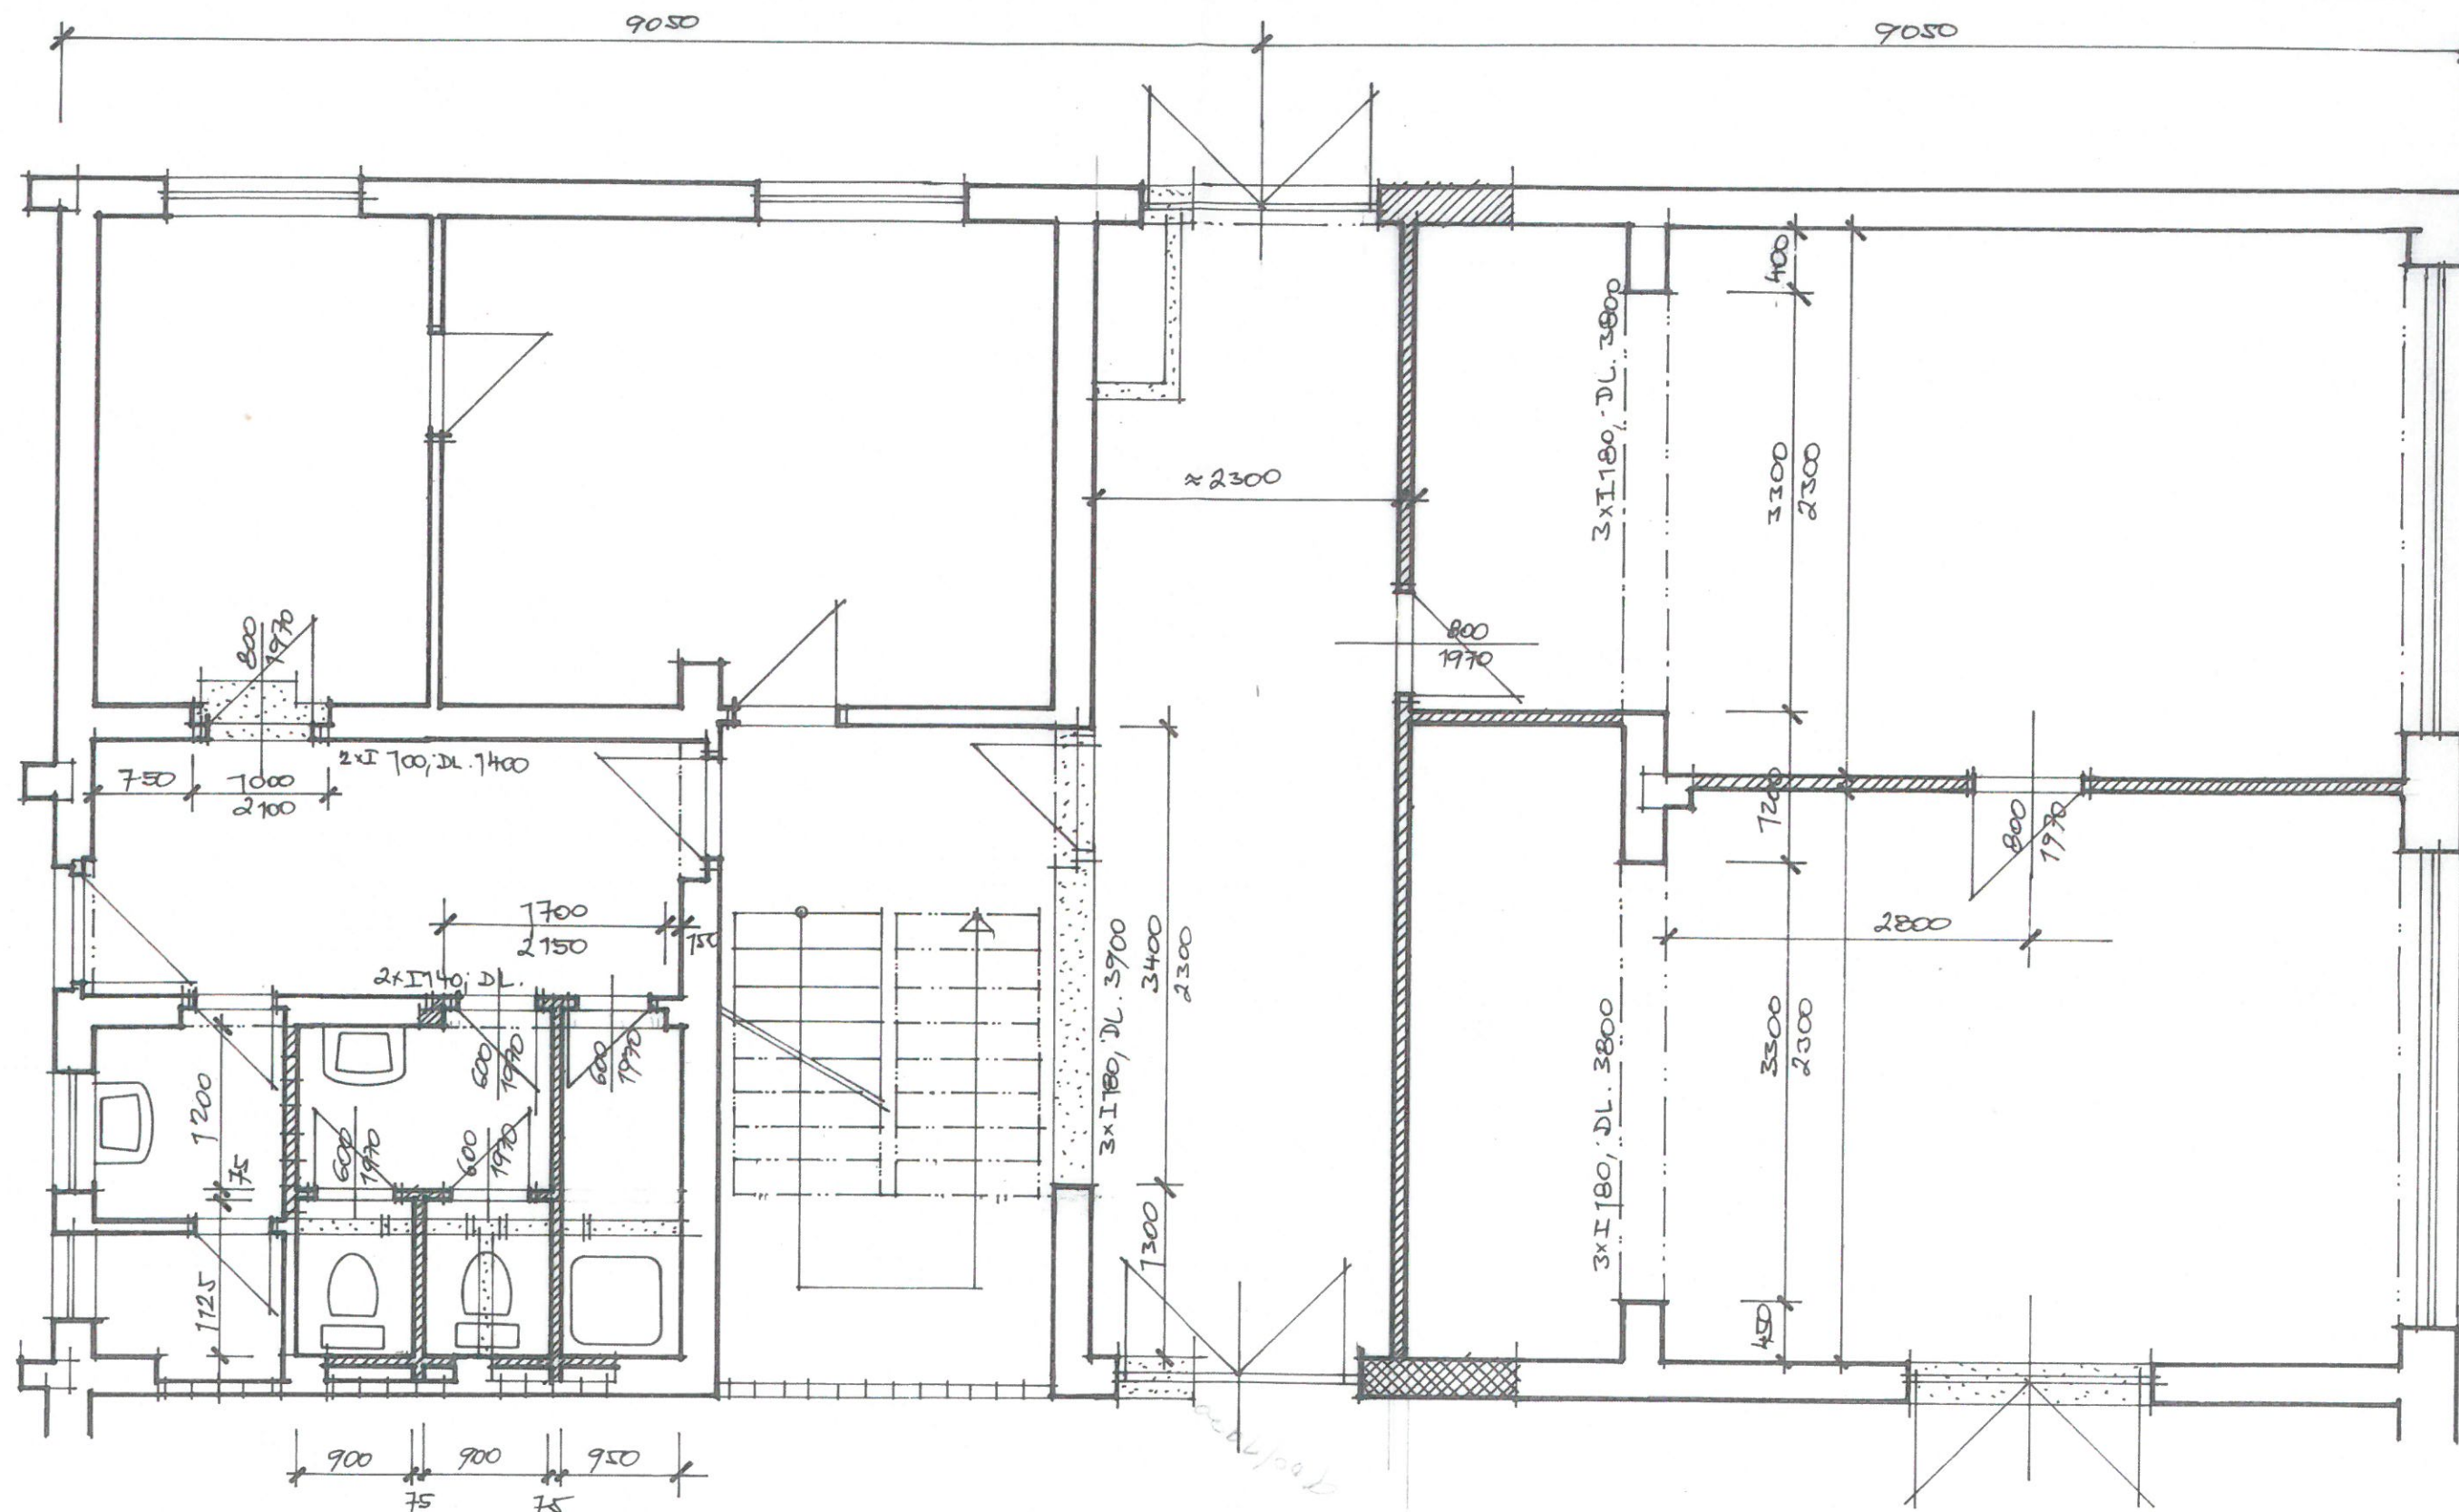

STÁVAJÍCÍ STAV PŘEVZAT Z PD Z ROKU 2001




PŮDORYS 1.N.P.
PŘÍSTAVBA MLT s.r.o. KLATOVY
STÁVAJÍCÍ STAV M 1:50

Číslo
výkresu:

3.


Číslo paré:

6.

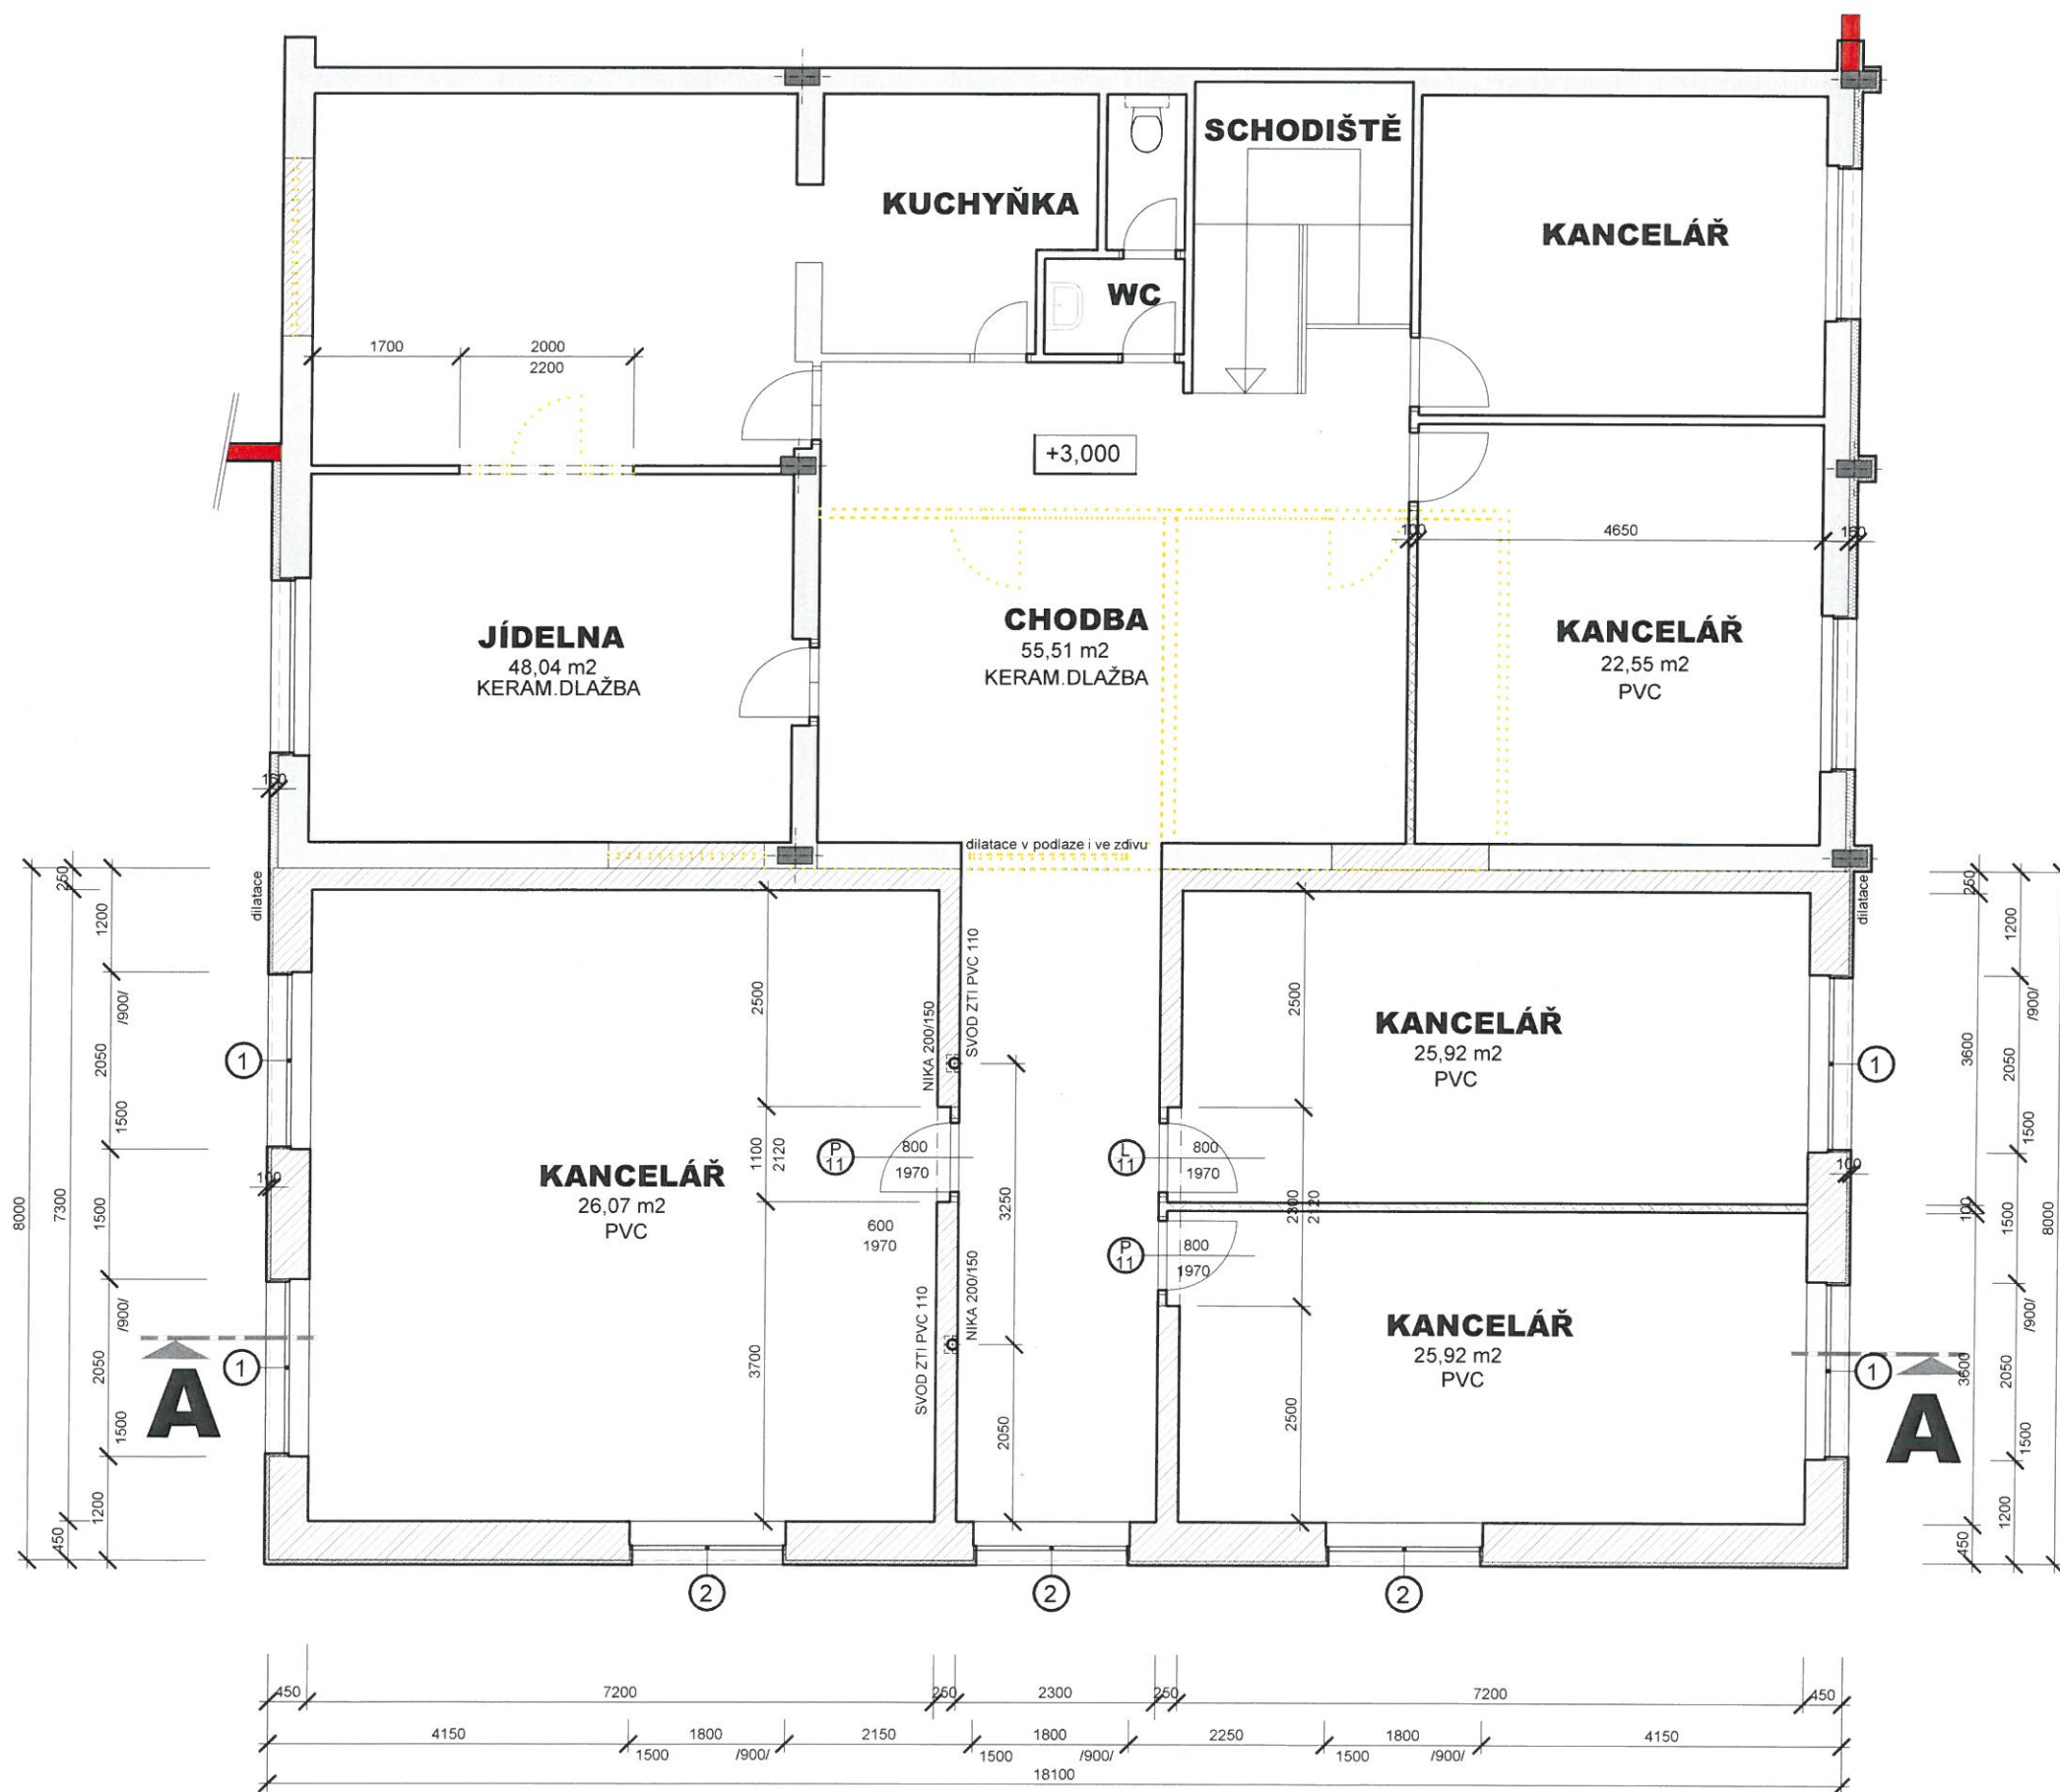


KČK		Dělená 957/1, 155 00 Praha 5	
		IČO: 24 68 58 44	
tel: 777 320 600		e-mail: kskklatovy@kskklatovy.cz	
Projektovatel: Ing. Zbyněk Červený	Kreslil:	Druh PD: DSP	
Investor: MLT s.r.o., Chodská 1032/27, 120 00 Praha 2		Měřítko: 1 : 50	
Katastrální území: Klatovy	Stavební úřad: Klatovy	Datum: 11/2015	
Obsah výkresu: NAVRŽENÝ STAV - ADMINISTRATIVNÍ ČÁST		Číslo výkresu:	Číslo paré:
PŮDORYS 2.N.P.		13.	6.
Název akce: PŘÍSTAVBA A STAVEBNÍ ÚPRAVY MLT s.r.o. KLATOVY			


POHLED ZÁPADNÍ

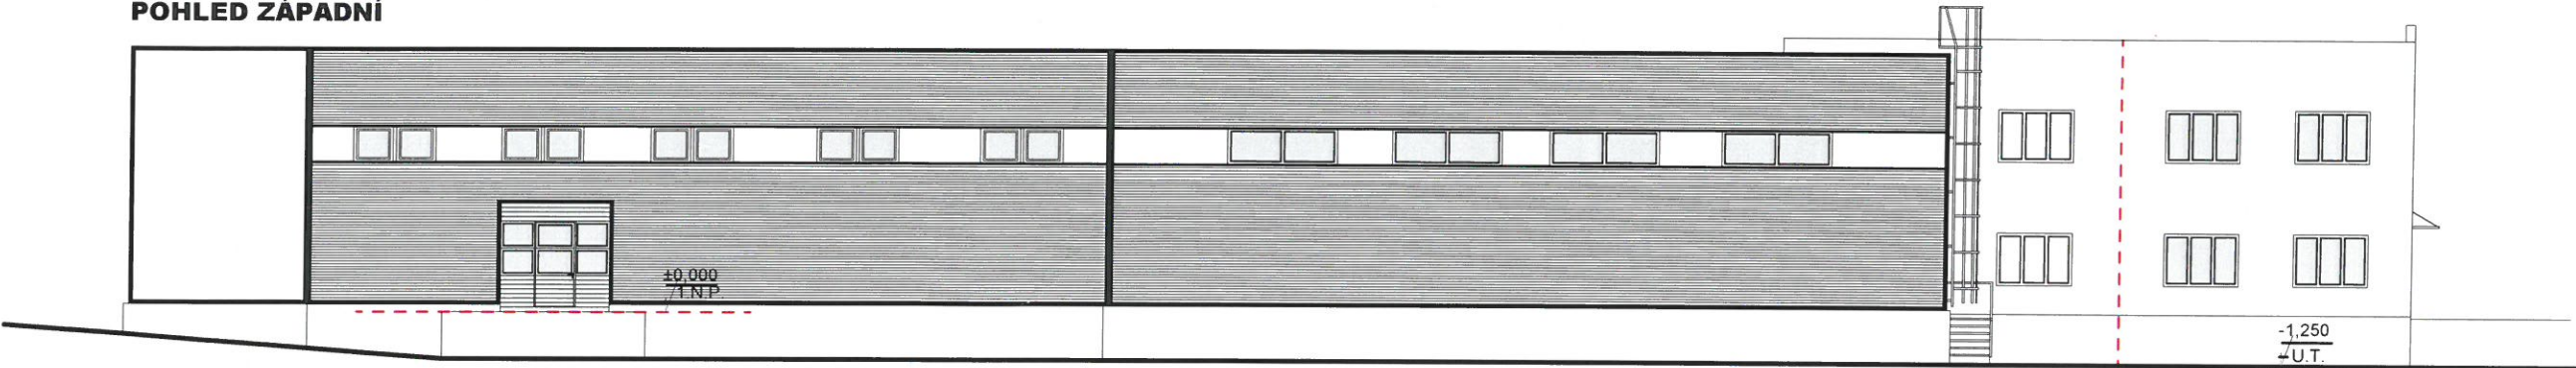

POHLED VÝCHODNÍ

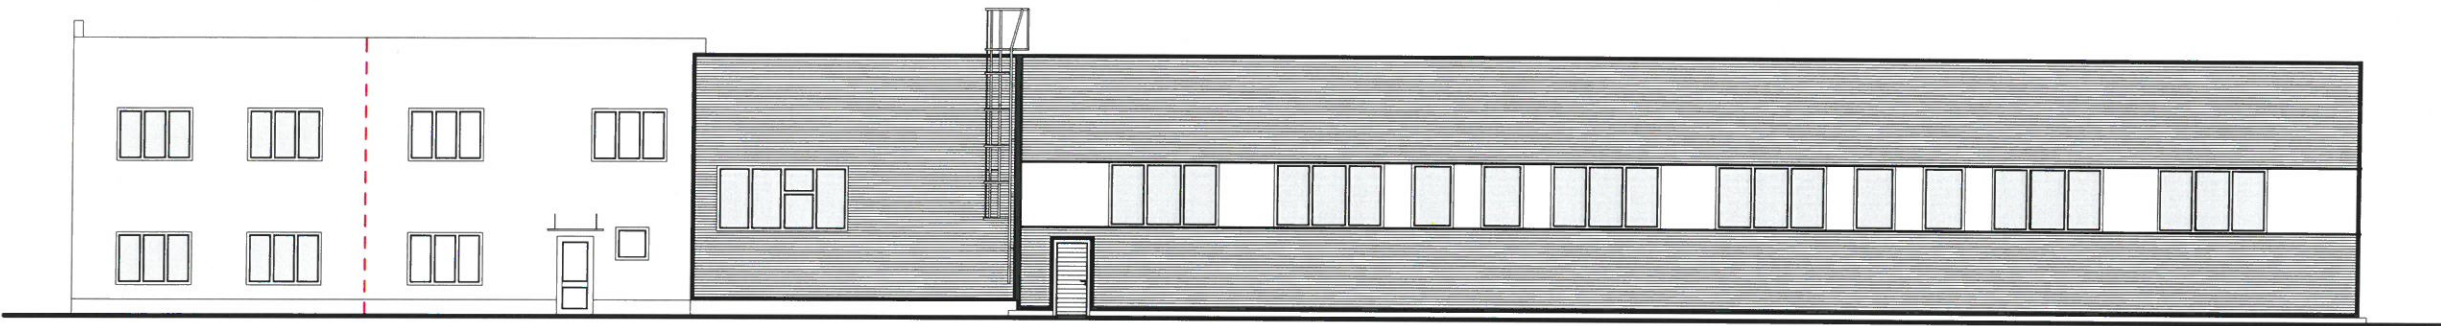

POHLED SEVERNÍ

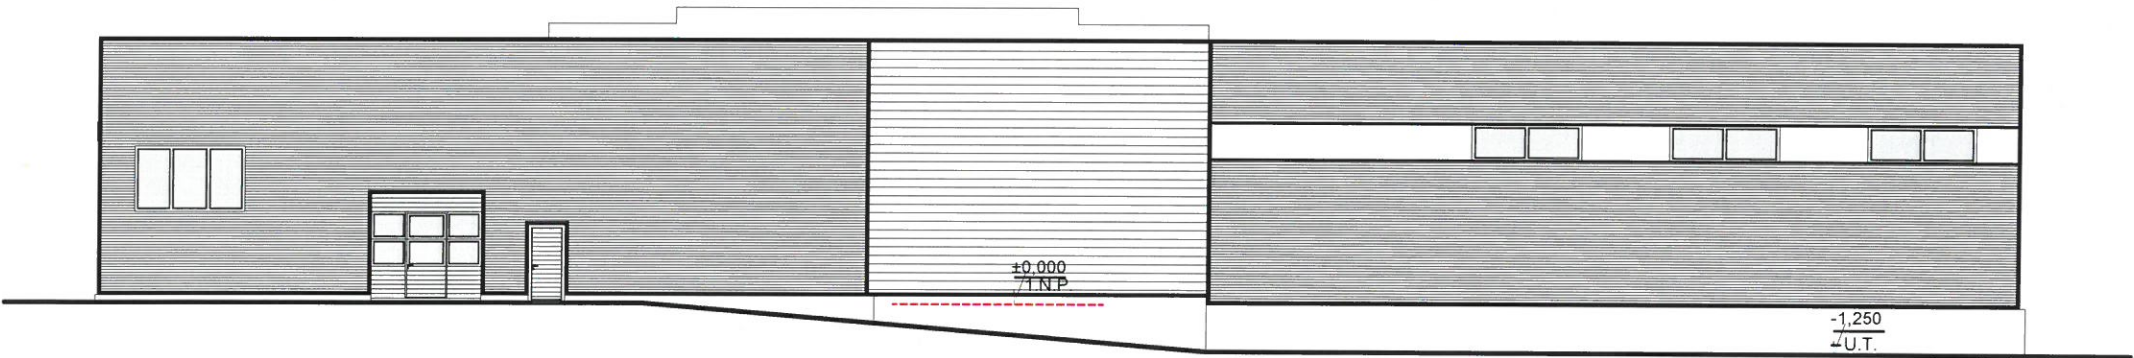

POHLED JIŽNÍ



Dělená 957/1, 155 00 Praha 5
IČO: 24 68 58 44

tel: 777 320 600 e-mail: kskklatovy@kskklatovy.cz

Projektoval: Ing. Zbyněk Červý	Kreslil:	Druh PD: DSP
Investor: MLT s.r.o., Chodská 1032/27, 120 00 Praha 2	Stavební před: Klatovy	Měřítko: 1 : 100
Katastrální území: Klatovy	Obsah výkresu: NAVRŽENÝ STAV POHLEDY	Datum: 11/2015
Název akce: PRÍSTAVBA A STAVEBNÍ ÚPRAVY MLT s.r.o. KLATOVY	Číslo výkresu: 20.	Číslo paré: 6.

