


NOVÝ STAV, M1:50

TABULKA MÍSTNOSTÍ - NOVÝ STAV					
Č.	NÁZEV MÍSTNOSTI	PLOCHA (m2)	NÁŠLAPNÁ VRSTVA	MATERIÁL STĚN	POZNÁMKY
1.01	CHODBA	9.5	PVC - P01, BĚLĚNÝ DUB	SO1 - NOVÝ ŠTUK	2x VÝMALBA STĚNÝ, STROP, ODSTÍN BILÝ, SOKL - LIŠTA Z MĚKKÉHO PVC SE STEJNÝM DEKOREM JAKO PODLAHA 50/15 MM
1.02	WC	1,1	KERAMICKÁ DLAŽBA - P02	KERAMICKÝ OBKL. / SO1 - NOVÝ ŠTUK	V. OBKLADU 1,5 m, 2x VÝMALBA STROPU A STĚN, BILÝ ODSTÍN
1.03	KOUPELNA	3.6	KERAMICKÁ DLAŽBA - P02	KERAMICKÝ OBKL. / SO1 - NOVÝ ŠTUK	V. OBKLADU 2,1 m, 2x VÝMALBA STROPU A STĚN, BILÝ ODSTÍN
1.04	LOŽNICE	12.5	PVC - P01, BĚLĚNÝ DUB	SO1 - NOVÝ ŠTUK	2x VÝMALBA STĚNÝ, STROP, ODSTÍN BILÝ, SOKL - LIŠTA Z MĚKKÉHO PVC SE STEJNÝM DEKOREM JAKO PODLAHA 50/15 MM
1.05	OBÝVACÍ POKOJ	21.5	PVC - P01, BĚLĚNÝ DUB	SO1 - NOVÝ ŠTUK	2x VÝMALBA STĚNÝ, STROP, ODSTÍN BILÝ, SOKL - LIŠTA Z MĚKKÉHO PVC SE STEJNÝM DEKOREM JAKO PODLAHA 50/15 MM
1.06	KUCHYŇĚ	7.8	PVC - P01, BĚLĚNÝ DUB	KERAMICKÝ OBKL. / SO1 - NOVÝ ŠTUK	2x VÝMALBA STĚNÝ, STROP, ODSTÍN BILÝ
1.07	POKOJ	16,6	PVC - P01, BĚLĚNÝ DUB	SO1 - NOVÝ ŠTUK	2x VÝMALBA STĚNÝ, STROP, ODSTÍN BILÝ, SOKL - LIŠTA Z MĚKKÉHO PVC SE STEJNÝM DEKOREM JAKO PODLAHA 50/15 MM

- POZNÁMKY :**
- V rámci opravy bytové jednotky budou všechny stěny přeštukovány
 - **Všechny místnosti budou nově vymalovány, 2-tým nátěrem bílé barvy, včetně stropů i místností**
 - Otopná tělesa jsou stávající teplovodní radiátory, budou ponechány a nově natřeny barvou bílého odstínu, včetně rozvodu topné vody
- TLF = domovní telefon
BR = bytová rozvodnice
- LEGENDA ZNAČENÍ :**

- STÁVAJÍCÍ KONSTRUKCE - ZDĚNĚ / ŽLB PANELY / SDK / UMAKART
- NOVÁ PÓROBETONOVÁ PŘÍČKA TL. 100 MM, ZDĚNA NA TENKOVSTVOU MALTY
- NOVÁ PÓROBETONOVÁ PŘÍČKA TL. 70 MM, ZDĚNA NA TENKOVSTVOU MALTY- STĚNA ZA WC

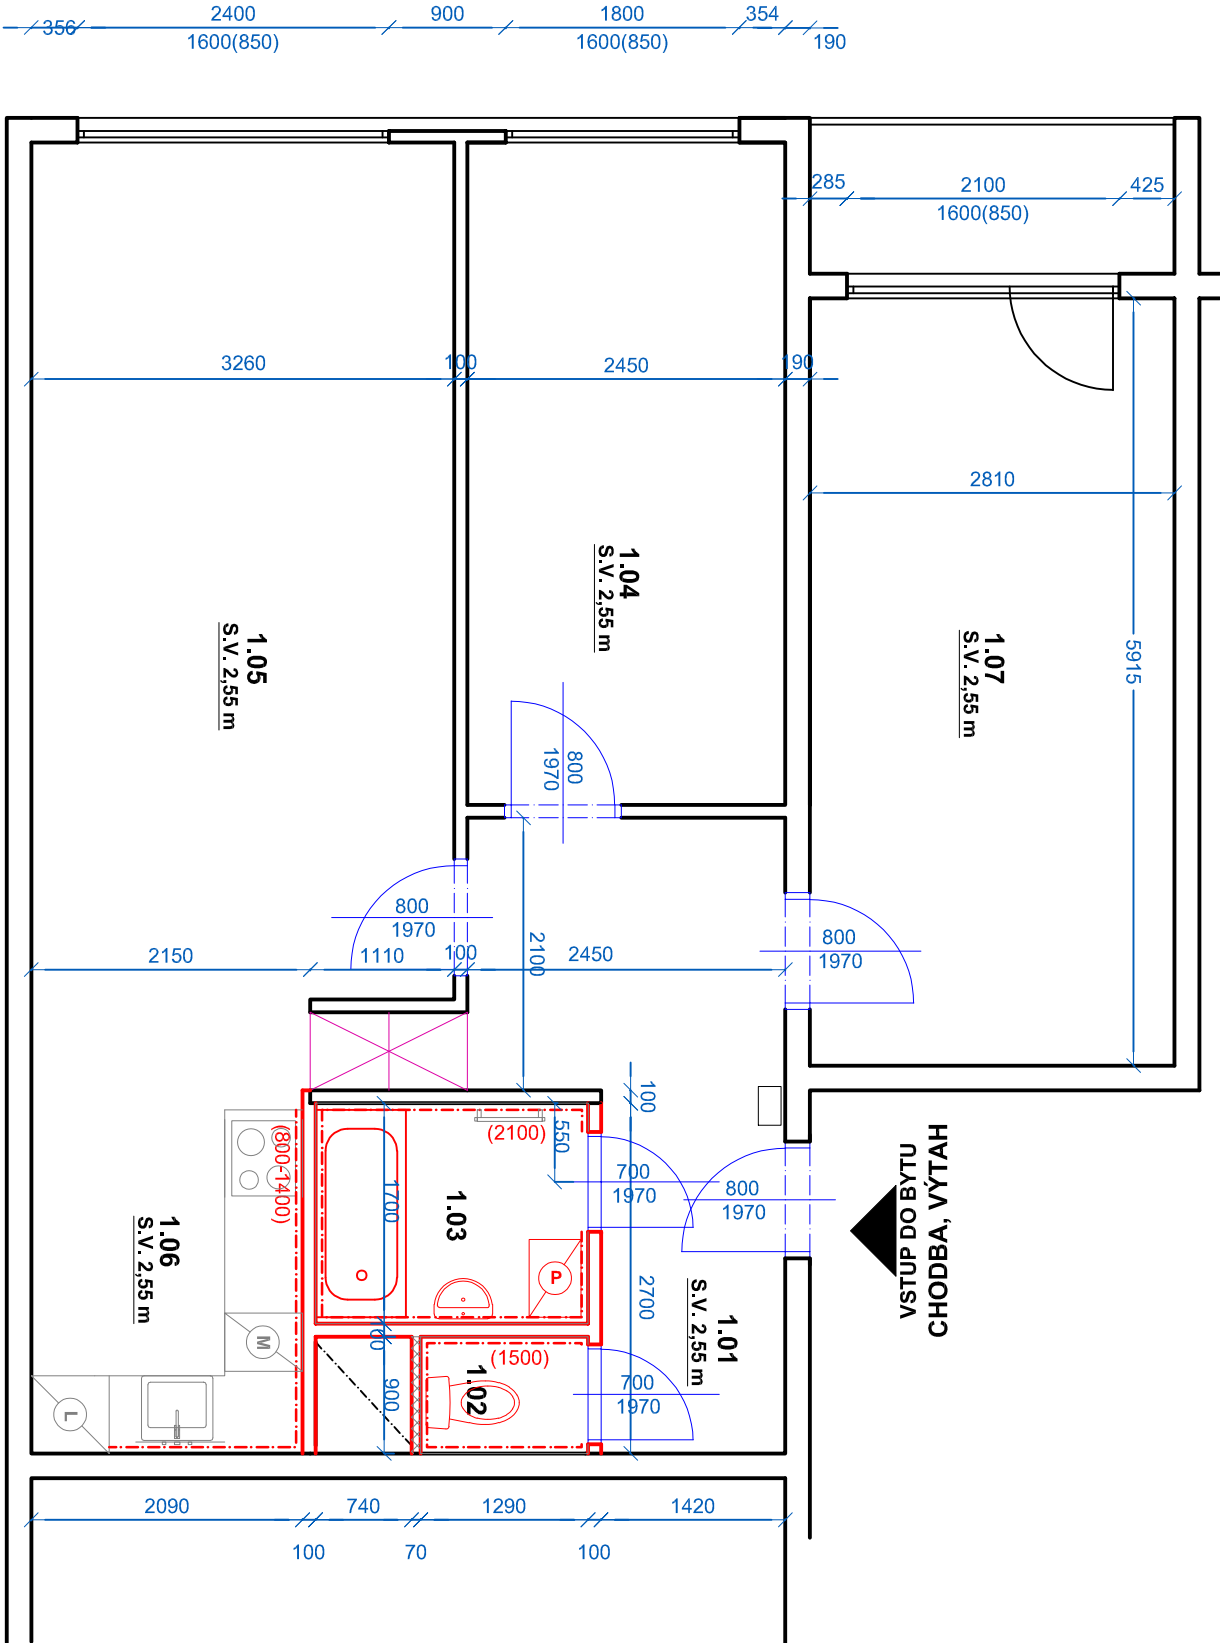

Nezmenšovat ani nezvětšovat z tohoto výkresu.
Zkontrolovat všechny rozměry přímo na stavbě, před výrobou nebo začátkem prací.
Na tento dokument se vztahují autorská práva a nesmí být rozmnožován bez souhlasu autora.

Hlavní inženýr / Main Engineer:	
VMS projekt s.r.o. VMS projekt s.r.o. Novosvětská 16 100 00 Praha 10 - Vršovice Gaerenská 640/30b 140 00 Praha 4 - KČP	
Investor / Client:	
MĚSTSKÁ ČÁST PRAHA 3 Havlíčkovo náměstí 700/9 130 85 Praha 3 IČO : 00063517 DIČ : CZ00063517	

Název projektu / Project Name:		VÝKRESOVÁ ČÁST	
VÝKRESOVÁ ČÁST		DOKUMENTACE PRO PROVEDENÍ STAVBY	
DPS		DOKUMENTACE PRO PROVEDENÍ STAVBY	
D		VÝKRESOVÁ ČÁST	
Stavbní objekt / Building:		VÝKRESOVÁ ČÁST	
Profesní díl / Prof. part:		VÝKRESOVÁ ČÁST	
ARS		ARCHITEKTONICKO-STAVEBNÍ ŘEŠENÍ	
Kód / Code:		010	
Zpracovatel částí / Consultant:		Razítko / Stamp:	
VMS projekt s.r.o. VMS projekt s.r.o. Novosvětská 16 100 00 Praha 10 - Vršovice Gaerenská 640/30b 140 00 Praha 4 - KČP		Zodpovědný projektant / Engineer in Charge:	
Vladimír Matějka		Vladimír Matějka	
Název výkresu / Drawing Title:		NOVÝ STAV - PŮDORYS	
Kreslil / Drawn by:		Kontroloval / Approved by:	
Ing. Marta Bukáčková		Vladimír Matějka	
Číslo projektu / Project Number:		Formát / Paper size:	
2024.135		A3	
Číslo výkresu / Drawing number:		Revize / Revision:	
D.1.1 - 03		NS	
Kód výkresu / Code of layout:		Kopie / Copy:	