


NOVÝ STAV, M1:50

TABULKA MÍSTNOSTÍ - NOVÝ STAV					
Č.	NÁZEV MÍSTNOSTI	PLOCHA (m2)	NÁŠLAPNÁ VRSTVA	MATERIÁL STĚN	POZNÁMKY
1.01	CHODBA	9.5	PVC - P01, BĚLĚNÝ DUB	SO1 - NOVÝ ŠTUK	2x VÝMALBA STĚNÝ, STROP, ODSTÍN BILÝ, SOKL - LIŠTA Z MĚKKÉHO PVC SE STEJNÝM DEKOREM JAKO PODLAHA 50/15 MM
1.02	WC	1,1	KERAMICKÁ DLAŽBA - P02	KERAMICKÝ OBKL. / SO1 - NOVÝ ŠTUK	V. OBKLADU 1,5 m, 2x VÝMALBA STROPU A STĚN, BILÝ ODSTÍN
1.03	KOUPELNA	3.6	KERAMICKÁ DLAŽBA - P02	KERAMICKÝ OBKL. / SO1 - NOVÝ ŠTUK	V. OBKLADU 2,1 m, 2x VÝMALBA STROPU A STĚN, BILÝ ODSTÍN
1.04	LOŽNICE	9.4	PVC - P01, BĚLĚNÝ DUB	SO1 - NOVÝ ŠTUK	2x VÝMALBA STĚNÝ, STROP, ODSTÍN BILÝ, SOKL - LIŠTA Z MĚKKÉHO PVC SE STEJNÝM DEKOREM JAKO PODLAHA 50/15 MM
1.05	OBÝVACÍ POKOJ	17.6	PVC - P01, BĚLĚNÝ DUB	SO1 - NOVÝ ŠTUK	2x VÝMALBA STĚNÝ, STROP, ODSTÍN BILÝ, SOKL - LIŠTA Z MĚKKÉHO PVC SE STEJNÝM DEKOREM JAKO PODLAHA 50/15 MM
1.06	KUCHYŇĚ	7.8	PVC - P01, BĚLĚNÝ DUB	KERAMICKÝ OBKL. / SO1 - NOVÝ ŠTUK	2x VÝMALBA STĚNÝ, STROP, ODSTÍN BILÝ
1.07	POKOJ	16,6	PVC - P01, BĚLĚNÝ DUB	SO1 - NOVÝ ŠTUK	2x VÝMALBA STĚNÝ, STROP, ODSTÍN BILÝ, SOKL - LIŠTA Z MĚKKÉHO PVC SE STEJNÝM DEKOREM JAKO PODLAHA 50/15 MM

- POZNÁMKY :**
- V rámci opravy bytové jednotky budou všechny stěny přeštukovány
 - **Všechny místnosti budou nově vymalovány, 2-tým nátěrem bílé barvy, včetně stropů i místností**
 - Otopná tělesa jsou stávající teplovodní radiátory, budou ponechány a nově natřeny barvou bílého odstínu, včetně rozvodů topné vody
- TLF = domovní telefon
BR = bytová rozvodnice

- LEGENDA ZNAČENÍ :**
- STÁVAJÍCÍ KONSTRUKCE - ZDĚNÉ / ŽLB PANELY / SDK / UMAKART
 - NOVÁ PÓROBETONOVÁ PŘÍČKA TL. 100 MM, ZDĚNA NA TENKOVSTVOU MALTY
 - NOVÁ PÓROBETONOVÁ PŘÍČKA TL. 70 MM, ZDĚNA NA TENKOVSTVOU MALTY- STĚNA ZA WC

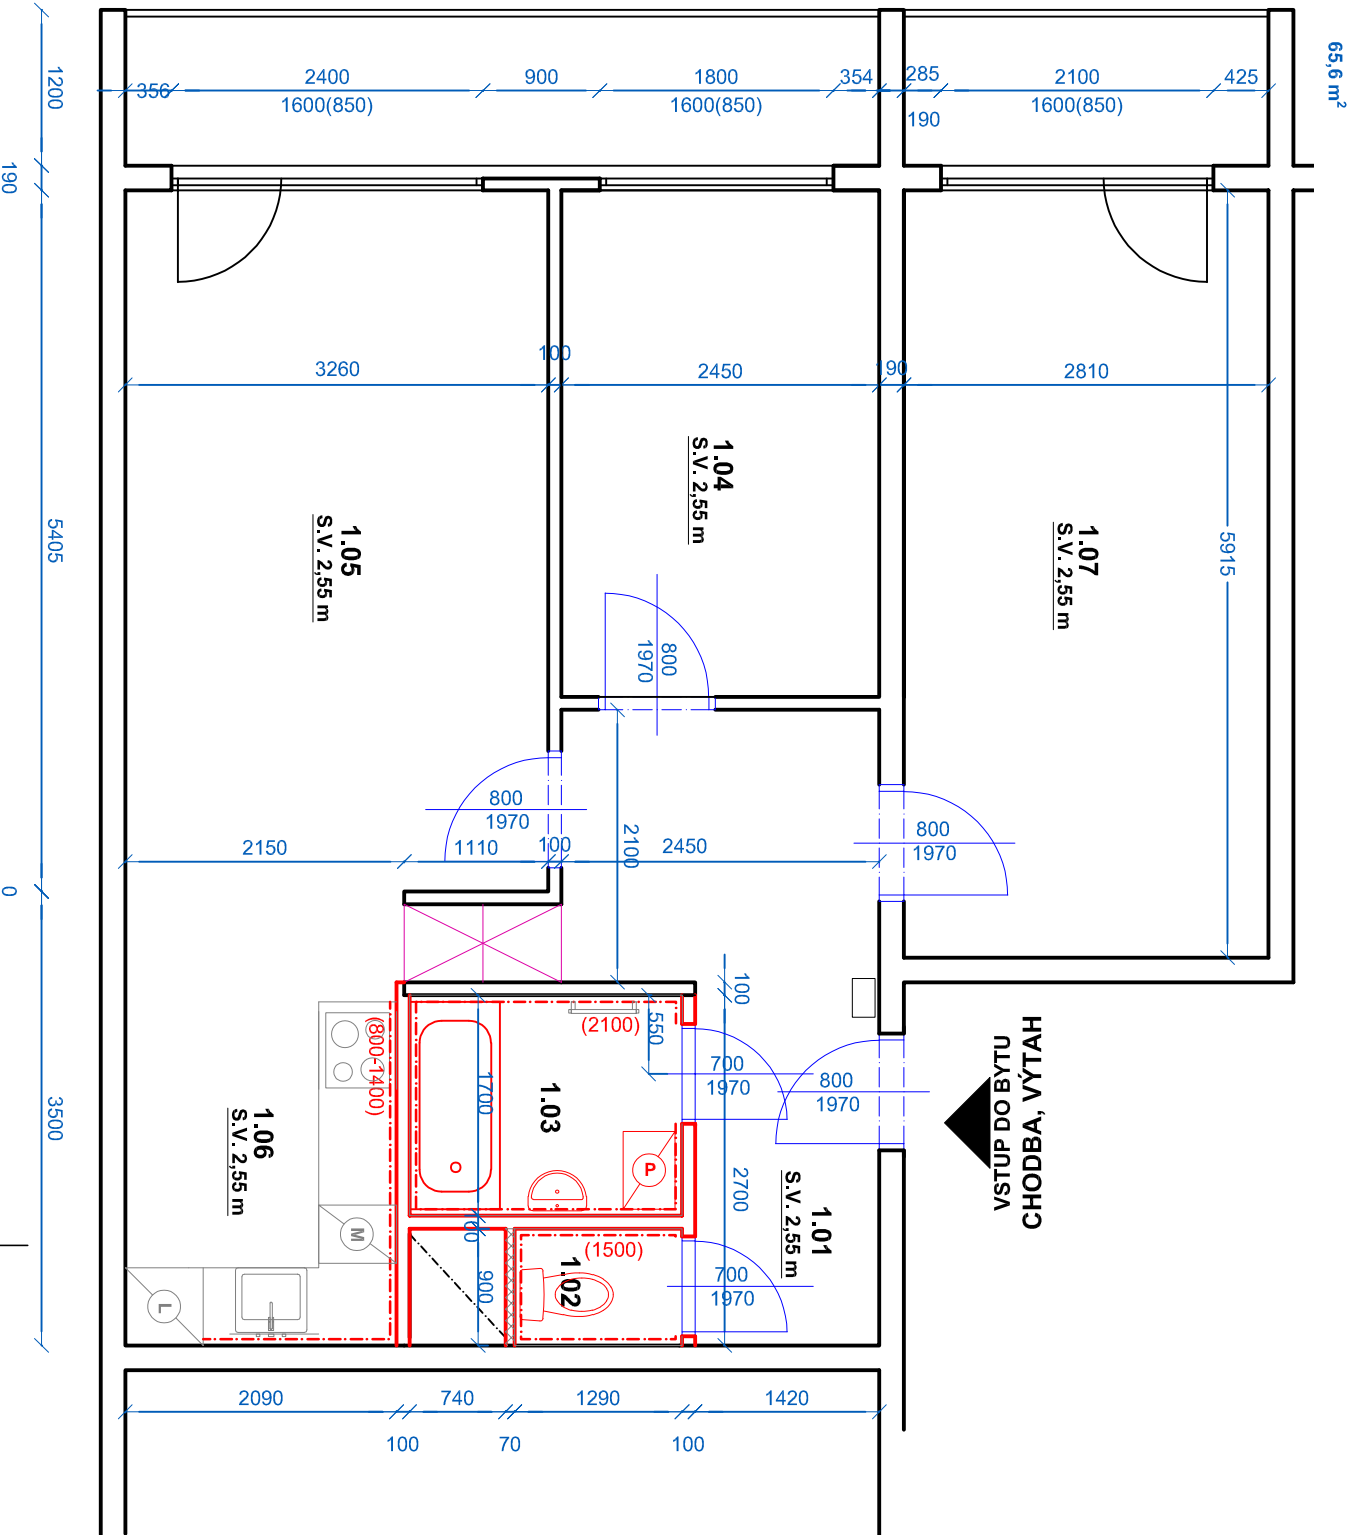

Nezmenšovat ani nezvětšovat z tohoto výkresu.
Zkontrolovat všechny rozměry přímo na stavbě, před výrobou nebo začátkem prací.
Na tento dokument se vztahují autorská práva a nesmí být rozmnožován bez souhlasu autora.

Hlavní inženýr / Main Engineer:	
VMS projekt s.r.o. Nevošjská 16 100 00 Praha 10 - Vršovice Čerňanská 640/30b 140 00 Praha 4 - KČP	
Investor / Client:	
MĚSTSKÁ ČÁST PRAHA 3 Havlíčkovo náměstí 700/9 130 85 Praha 3 IČO : 00063517 DIČ : CZ00063517	

Název projektu / Project Name:	
VÝHOŘOVENÍ PD NA STAVEBNÍ ÚPRAVY A MODERNIZACI BYTŮ V OBJEKTECH V PRAZE 3 - III. byť č. 9, ul. Kubešková, č.p. 725/82, Praha 3	
Stupeň dokumentace / Project Stage:	
DPS DOKUMENTACE PRO PROVEDENÍ STAVBY	
Část / Part:	
D VÝKRESOVÁ ČÁST	
Stavební objekt / Building:	
Profesní díl / Prof. part:	
ARS ARCHITEKTONICKO-STAVEBNÍ ŘEŠENÍ	
Kód / Code:	
010	
Zpracovatel částí / Consultant:	
VMS projekt s.r.o. Nevošjská 16 100 00 Praha 10 - Vršovice Čerňanská 640/30b 140 00 Praha 4 - KČP	
Zodpovědný projektant / Engineer in Charge:	
Vladimír Matějka	
Razítko / Stamp:	
Název výkresu / Drawing Title:	
NOVÝ STAV - PŮDORYS	
Kreslil / Drawn by:	
Ing. Marta Bukáčková	
Kontroloval / Approved by:	
Vladimír Matějka	
Datum vydání / Date of Issue:	
05/2025	
Číslo projektu / Project Number:	
2024.135	
Formát / Paper size:	
A3	
Měřítko / Scale:	
—	
Číslo výkresu / Drawing number:	
D.1.1 - 03	
Označení výkresu / Drawing type:	
NS	
Revize / Revision:	
00	
Kód výkresu / Code of layout:	
Kopie / Copy:	