


ВВОДНО

ПЛЫВ ОД ПУЛСА

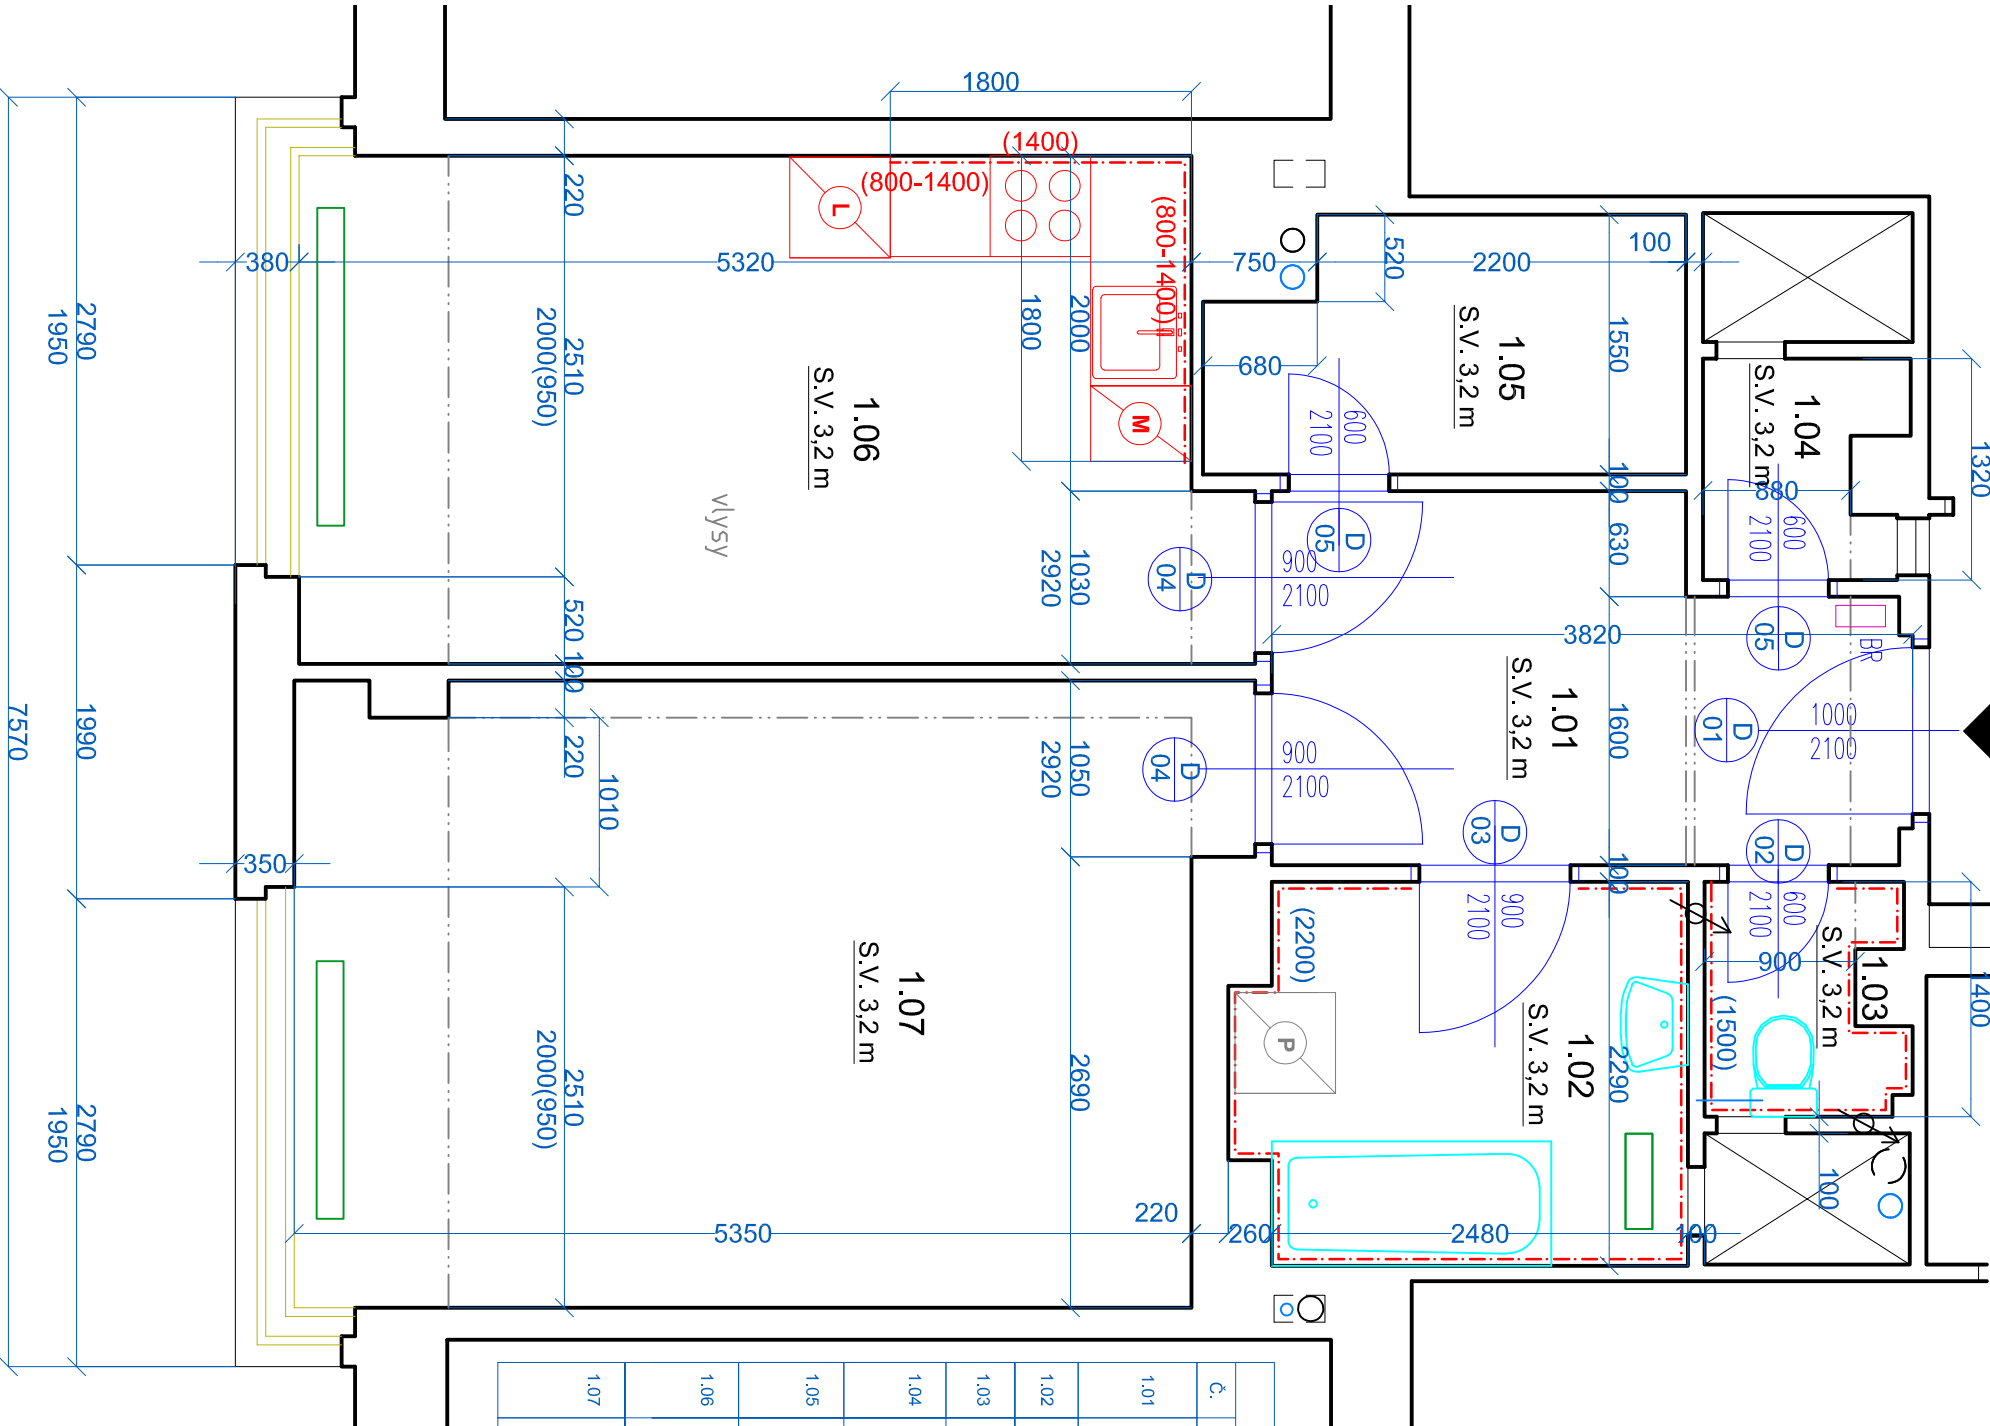

POZNÁMKY :

- V rámci opravy bytové jednotky budou všechny stěny přeštukovány
- **Všechny místnosti budou nové vymalovány, 2-tým nátěrem bílé barvy, včetně stropů !**
- Ve všech místnostech bytu, kde jsou realizovány nové podlahy, budou provedeny sokly, viz tabulka místností
- Otopná tělesa jsou stávající teplovodní radiátory, budou ponechány a nově natřeny barvou bílého odstínu, včetně rozvodu topné vody

BR = bytová rozvodnice

LEGENDA ZNAČENÍ :



STÁVAJÍCÍ KONSTRUKCE - ZDĚNÉ / ŽLB PANELY / SDK / UMAKART

TABULKA MÍSTNOSTÍ - NOVÝ STAV					
Č.	NÁZEV MÍSTNOSTI	PLOCHA (m2)	NÁŠLAPNÁ VRSTVA	MATERIÁL STĚN	POZNÁMKY
1.01	PŘEDSÍN	7.7	PVC - P01, BĚLĚNÝ DUB	SO1 - NOVÝ ŠTUK	2x VYMALBA STĚNÝ, STROP, ODSTÍN BILÝ, SOKL - LIŠTA Z MĚKKÉHO PVC SE STEJNÝM DEKOREM JAKO PODLAHA 50/15 MM
1.02	KOUPELNA	6.0	KERAMICKÁ DLAŽBA - P02	KERAMICKÝ OBKL. / SO1 - NOVÝ ŠTUK	V. OBKLADU 2.1 m, 2x VYMALBA STROPU A STĚN, BILÝ ODSTÍN
1.03	WC	1.5	KERAMICKÁ DLAŽBA - P02	KERAMICKÝ OBKL. / SO1 - NOVÝ ŠTUK	V. OBKLADU 1.5 m, 2x VYMALBA STROPU A STĚN, BILÝ ODSTÍN
1.04	KOMORA	1.5	PVC - P01, BĚLĚNÝ DUB	SO1 - NOVÝ ŠTUK	2x VYMALBA STĚNÝ, STROP, ODSTÍN BILÝ, SOKL - LIŠTA Z MĚKKÉHO PVC SE STEJNÝM DEKOREM JAKO PODLAHA 50/15 MM
1.05	KOMORA	4.1	PVC - P01, BĚLĚNÝ DUB	SO1 - NOVÝ ŠTUK	2x VYMALBA STĚNÝ, STROP, ODSTÍN BILÝ, SOKL - LIŠTA Z MĚKKÉHO PVC SE STEJNÝM DEKOREM JAKO PODLAHA 50/15 MM
1.06	KUCHYŇĚ	16.5	PVC - P01, BĚLĚNÝ DUB	KERAMICKÝ OBKL. / SO1 - NOVÝ ŠTUK	2x VYMALBA STĚNÝ, STROP, ODSTÍN BILÝ, SOKL - LIŠTA Z MĚKKÉHO PVC SE STEJNÝM DEKOREM JAKO PODLAHA 50/15 MM
1.07	OBYVACÍ POKOJ	27.5	PVC - P01, BĚLĚNÝ DUB	SO1 - NOVÝ ŠTUK	2x VYMALBA STĚNÝ, STROP, ODSTÍN BILÝ, SOKL - LIŠTA Z MĚKKÉHO PVC SE STEJNÝM DEKOREM JAKO PODLAHA 50/15 MM

57.6m²

Nezmenšovat ani nezvětšovat z tohoto výkresu.

Zkontrolovat všechny rozměry přímo na stavbě, před výrobou nebo začátkem prací.

Na tento dokument se vztahují autorská práva a nesmí být rozmnožován bez souhlasu autora.

Hlavní inženýr / Main Engineer:



Investor / Client:

MĚSTSKÁ ČÁST PRAHA 3

Havlíčkovo náměstí 700/9
130 85 Praha 3
IČO : 00063517
DIČ : CZ00063517

Název projektu / Project Name:
VÝKRES NA STAVEBNÍ ÚPRAVY A MODERNIZACI BYTŮ V OBJEKTECH V PRAZE 3 - III.

byť č. 13, ul. Vlnohradská, č.p. 2190/170, Praha 3

Stupeň dokumentace / Project Stage:

DPS DOKUMENTACE PRO PROVEDENÍ STAVBY

Část / Part:

D VÝKRESOVÁ ČÁST

Stavební objekt / Building:

Profesní díl / Prof. part:

ARS ARCHITEKTONICKO-STAVEBNÍ ŘEŠENÍ

Kód / Code:

010

Zpracovatel částí / Consultant:

Realizator / Stamp:



VMS projekt s.r.o.
Nevroslavská 16
100 00 Praha 10 - Vršovice
IČO: 00063517
DIČ: CZ00063517

Zodpovědný projektant / Engineer in Charge:

Vladimír Matějka

Název výkresu / Drawing Title:

NOVÝ STAV - PŮDORYS

Kreslil / Drawn by: Kontroloval / Approved by: Datum vydání / Date of Issue:

Ing. Marta Bukáčková Vladimír Matějka 05/2025

Číslo projektu / Project Number: Formát / Paper size: Měřítko / Scale:

2024.135 A3 --

Číslo výkresu / Drawing number: Označení výkresu / Drawing type: Revize / Revision:

D.1.1 - 03 NS 00

Kód výkresu / Code of layout:

Kopie / Copy: