


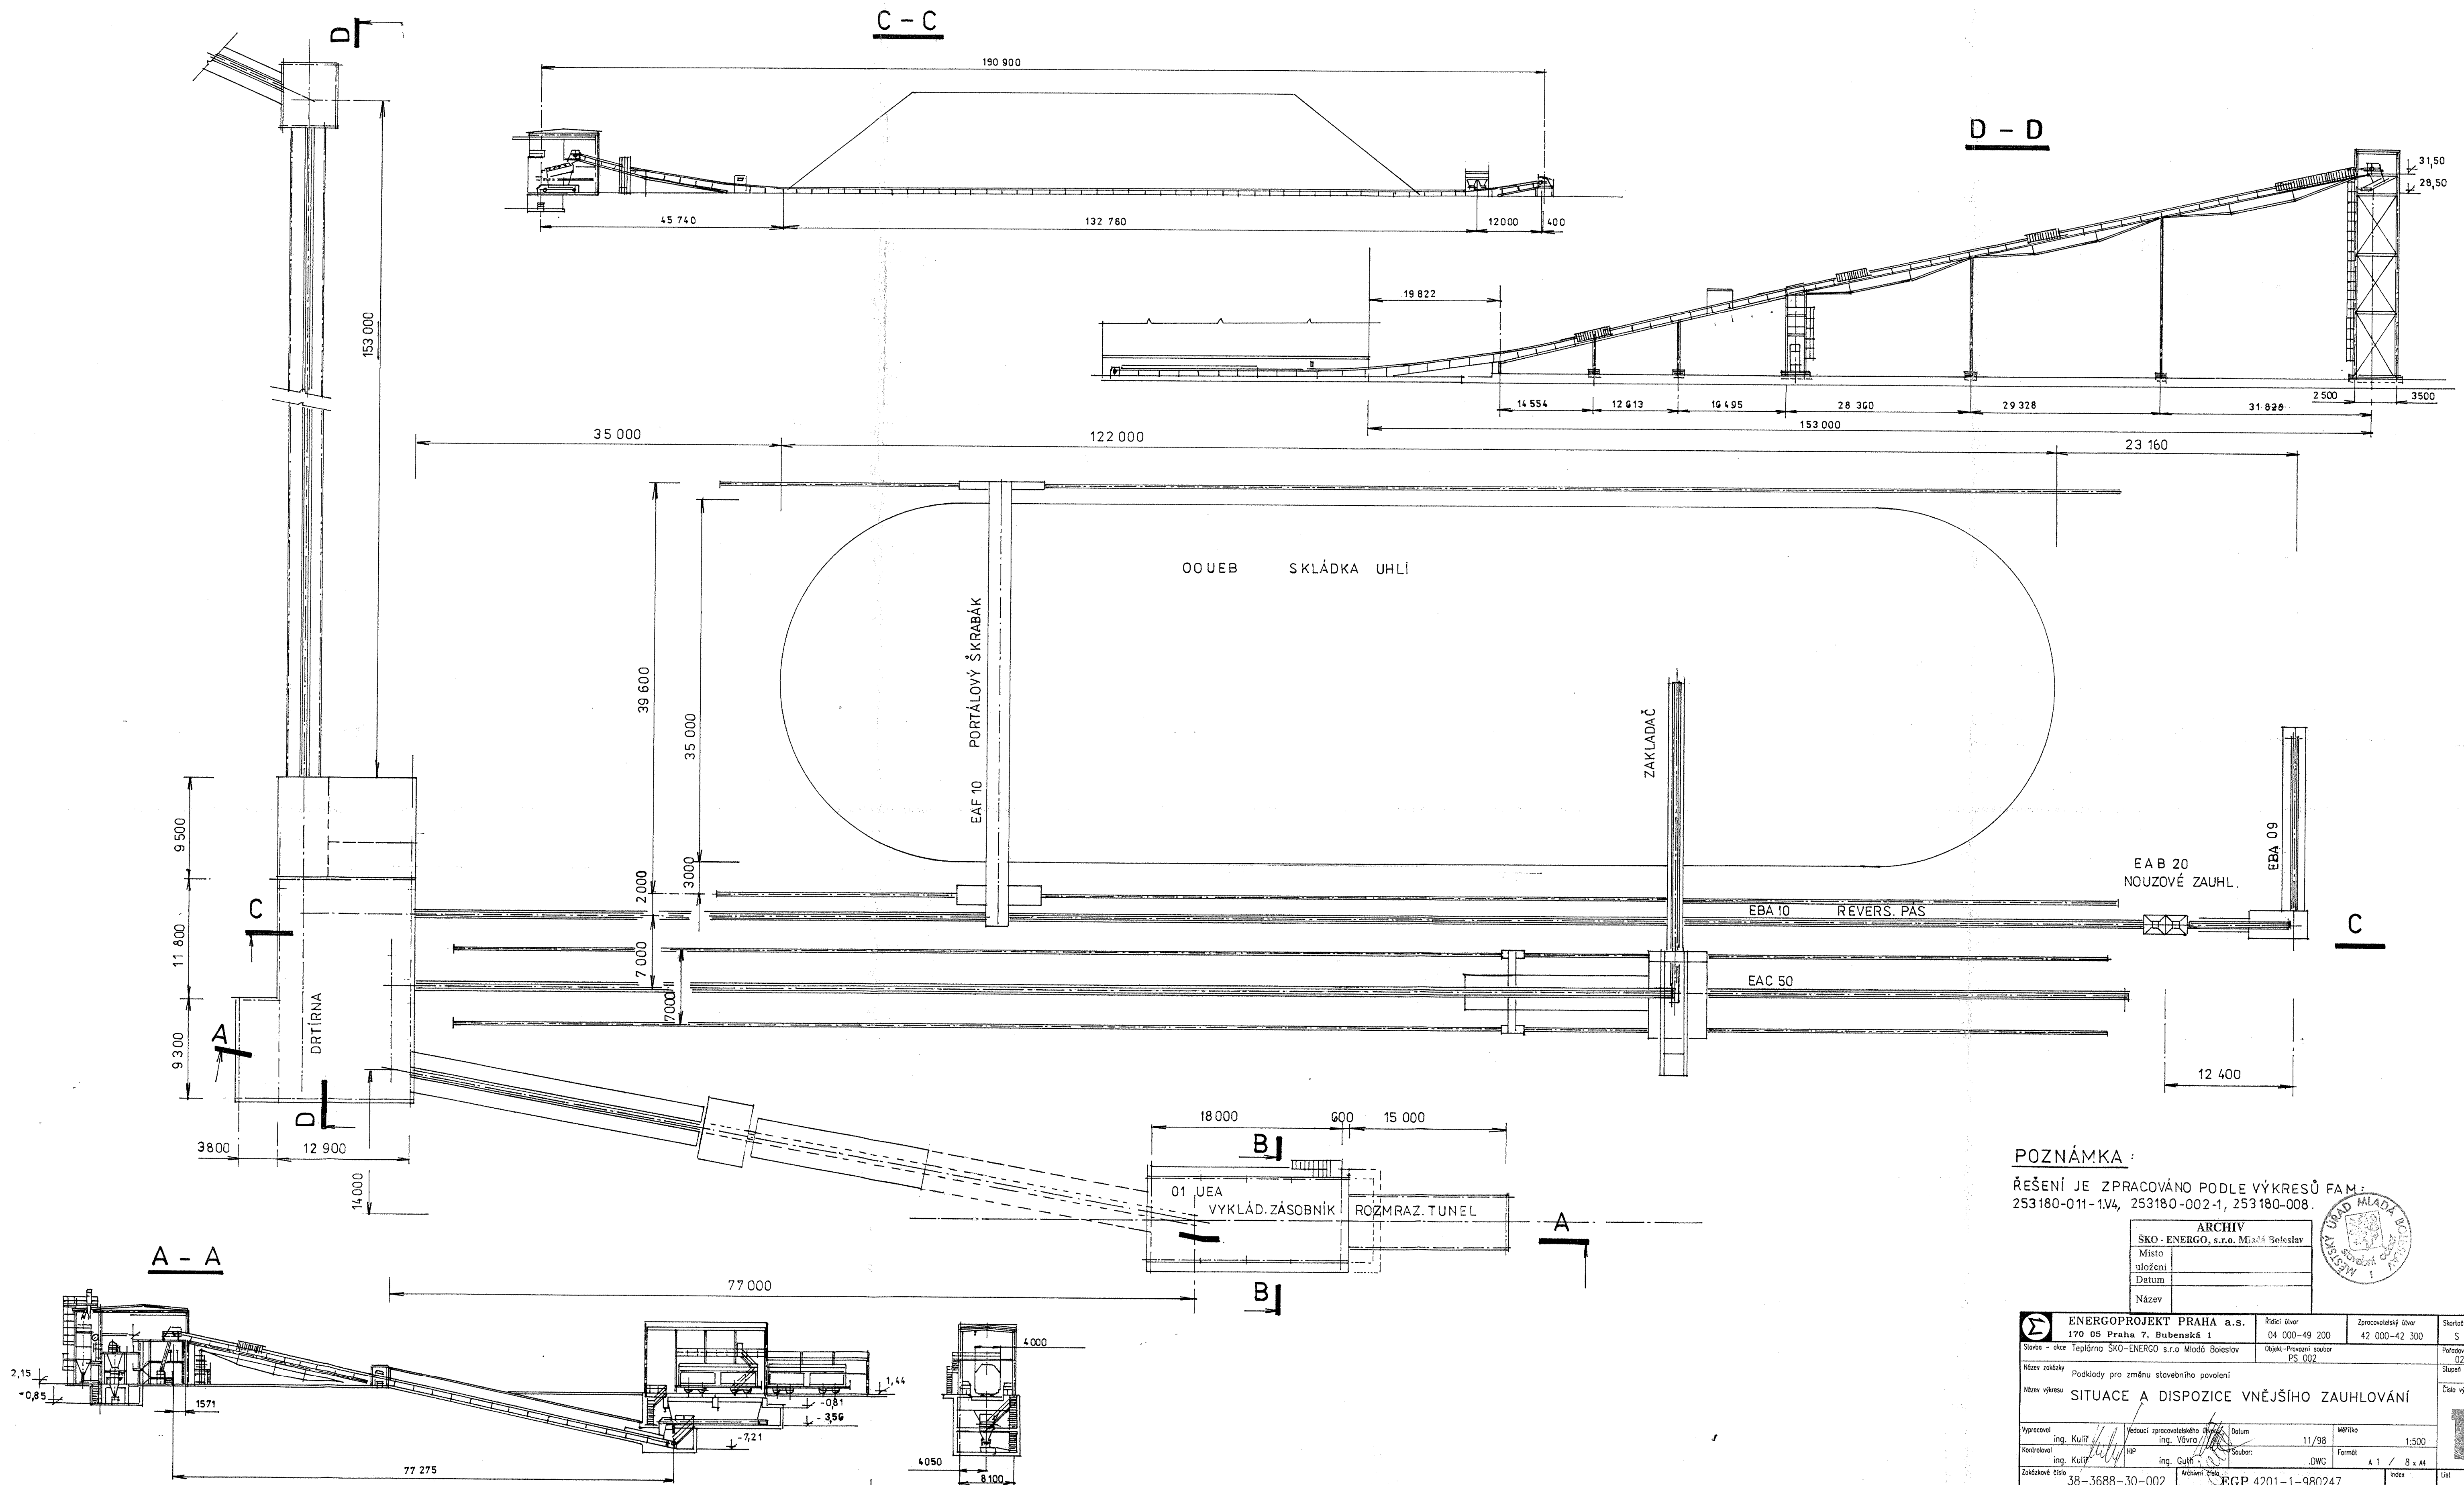

POZNÁMKA :
 ŘEŠENÍ JE ZPRACOVÁNO PODLE VÝKRESŮ FAM :
 253180-011-1/4, 253180-002-1, 253180-008.

ARCHIV SKO-ENERGO, s.r.o. Mladá Boleslav		ÚSTAD MLADÁ BOLESLAV	
Místo uložení			
Datum			
Název			

ENERGOPROJEKT PRAHA a.s. 170 05 Praha 7, Bubenská 1 Stavební úřad Teplice SKO-ENERGO s.r.o. Mladá Boleslav	Řídící úřad 04 000-49 200 Objekt-Projekt soubor PS 002	Zpracovatel úřad 42 000-42 300 PS 002	Skladovací znak S 08 Pořadové číslo 025 Stupeň ochrany Číslo výkresu 1
Název výkresu: SITUACE A DISPOZICE VNĚJŠÍHO ZAUHLOVÁNÍ			
Vypracoval ing. Kulík	Vedoucí zpracovatele úřad ing. Vávra	Datum 11/98	Měřítko 1:500
Kontroloval ing. Kulík	ing. Čulík	Soubor .DWG	Formát A 1 / 8 x A4
Zadávací číslo 38-3688-30-002	Akční číslo EGP 4201-1-980247	Index	List