



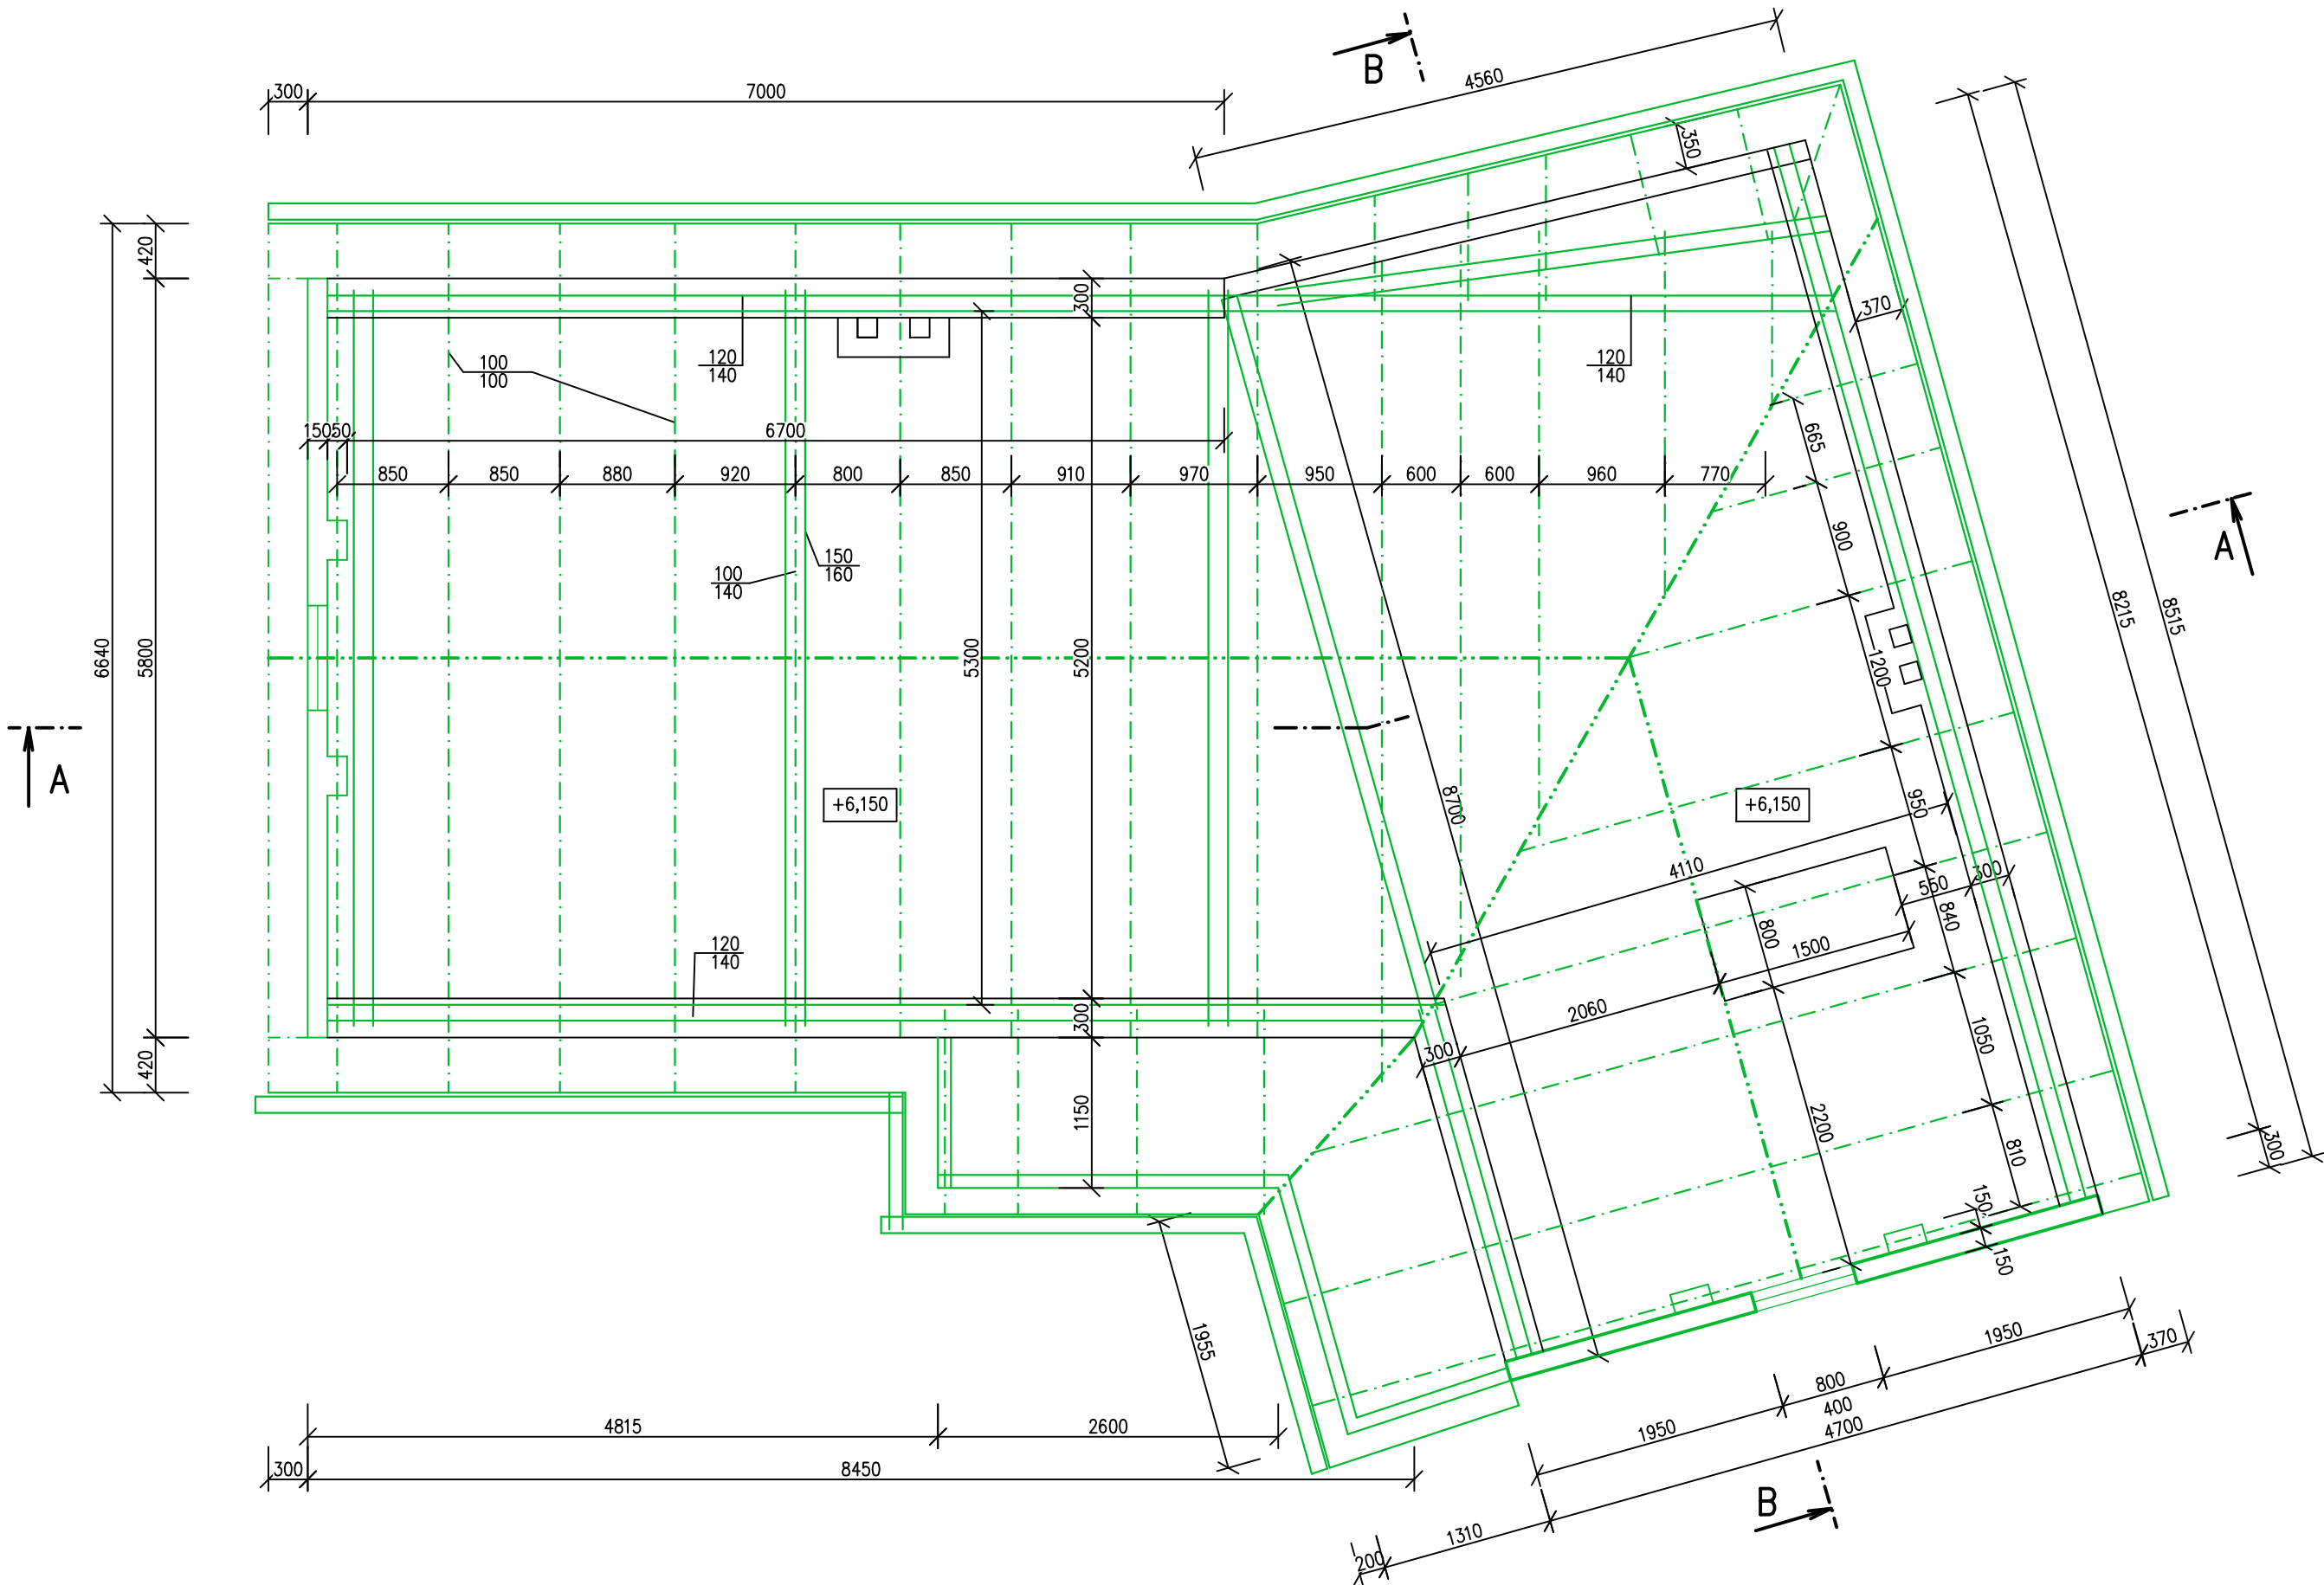

POZNÁMKA

POSTUPNÉ, RUČNÍ, ODSTRANĚNÍ STŘEŠNÍ KONSTRUKCE, VČETNĚ KRYTINY Z PÁLENÝCH KERAMICKÝCH TAŠEK, ŠTÍTOVÝCH VYZDÍVEK. JE NAVRŽENA SANACE ATIKOVÉHO – POZEDNICOVÉHO ZDIVA – SPOČÍVAJÍCÍ V ODSTRANĚNÍ NESOUDRŽNÝCH ČÁSTÍ A DOPLNĚNÍ POZEDNICOVÉHO VĚNCE (VIZ NOVÝ STAV)
ODSTRANĚNÍ KLEMPÍŘSKÝCH VÝROBKŮ – PRVKY ODVODNĚNÍ STŘECHY, OPLECHOVÁNÍ ŠTÍTŮ, PARAPETY, ATP.
OBVODOVÁ KONSTRUKCE BUDE ZAVĚTROVÁNA TAK, ABY PO DOBU PRACÍ NA BOURÁNÍ A NOVÉM ZTUŽENÍ NEDOŠLO K JEJÍMU ZŘÍČENÍ

SKLADBA STŘEŠNÍHO PLAŠTĚ
STŘEŠNÍ TAŠKA SKLÁDANÁ – KERAMICKÁ PÁLENÁ
LATĚ 50X30 mm
DŘEVĚNÝ KROV (HAMBÁLEK)

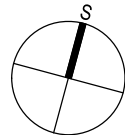

VYPRACOVAL:		KRESLIL:	VEDOUČÍ PROJEKCE:	ZHOTOVITEL  <i>ipR spol.s r.o.</i> investice-projekty-realizace Jasenická 1828, 755 01 Vsetín Czech Republic tel/fax 571431936	
Ing. ZDENKA TRČÁLKOVÁ		Ing. ZDENKA TRČÁLKOVÁ	Ing. LIBOR HOLUB		
OBJEDNATEL: MĚSTO VIZOVICE			MÍSTO STAVBY: MASARYKOVŮ NÁM. 680, VIZOVICE		
NÁZEV AKCE: REKONSTRUKCE A PŘÍSTAVBA DOMU Č.P. 680					
OBJEKT:		S001 BUDOVA Č.P.680		ZAKÁZKA: 1415/2023/IPR	
PROFESE:		D.1. DOKUMENTACE STAVEBNÍHO NEBO INŽENÝRSJÉHO OBJEKTU		STUPEŇ DOK.: DPS	
DRUH:		D.1.1 ARCHITEKTONICKO – STAVEBNÍ ŘEŠENÍ		DATUM: LISTOPAD 2024	
NÁZEV VÝKRESU: Stávající stav: PŮDORYS KROVU				ARCHIV: 1415_DPS_D11_S001_b_STST	FORMÁT: 3A4
				MĚŘÍTKO: 1:50	STAV. OBJEKT: S001
					Č. VÝKRESU: 03