


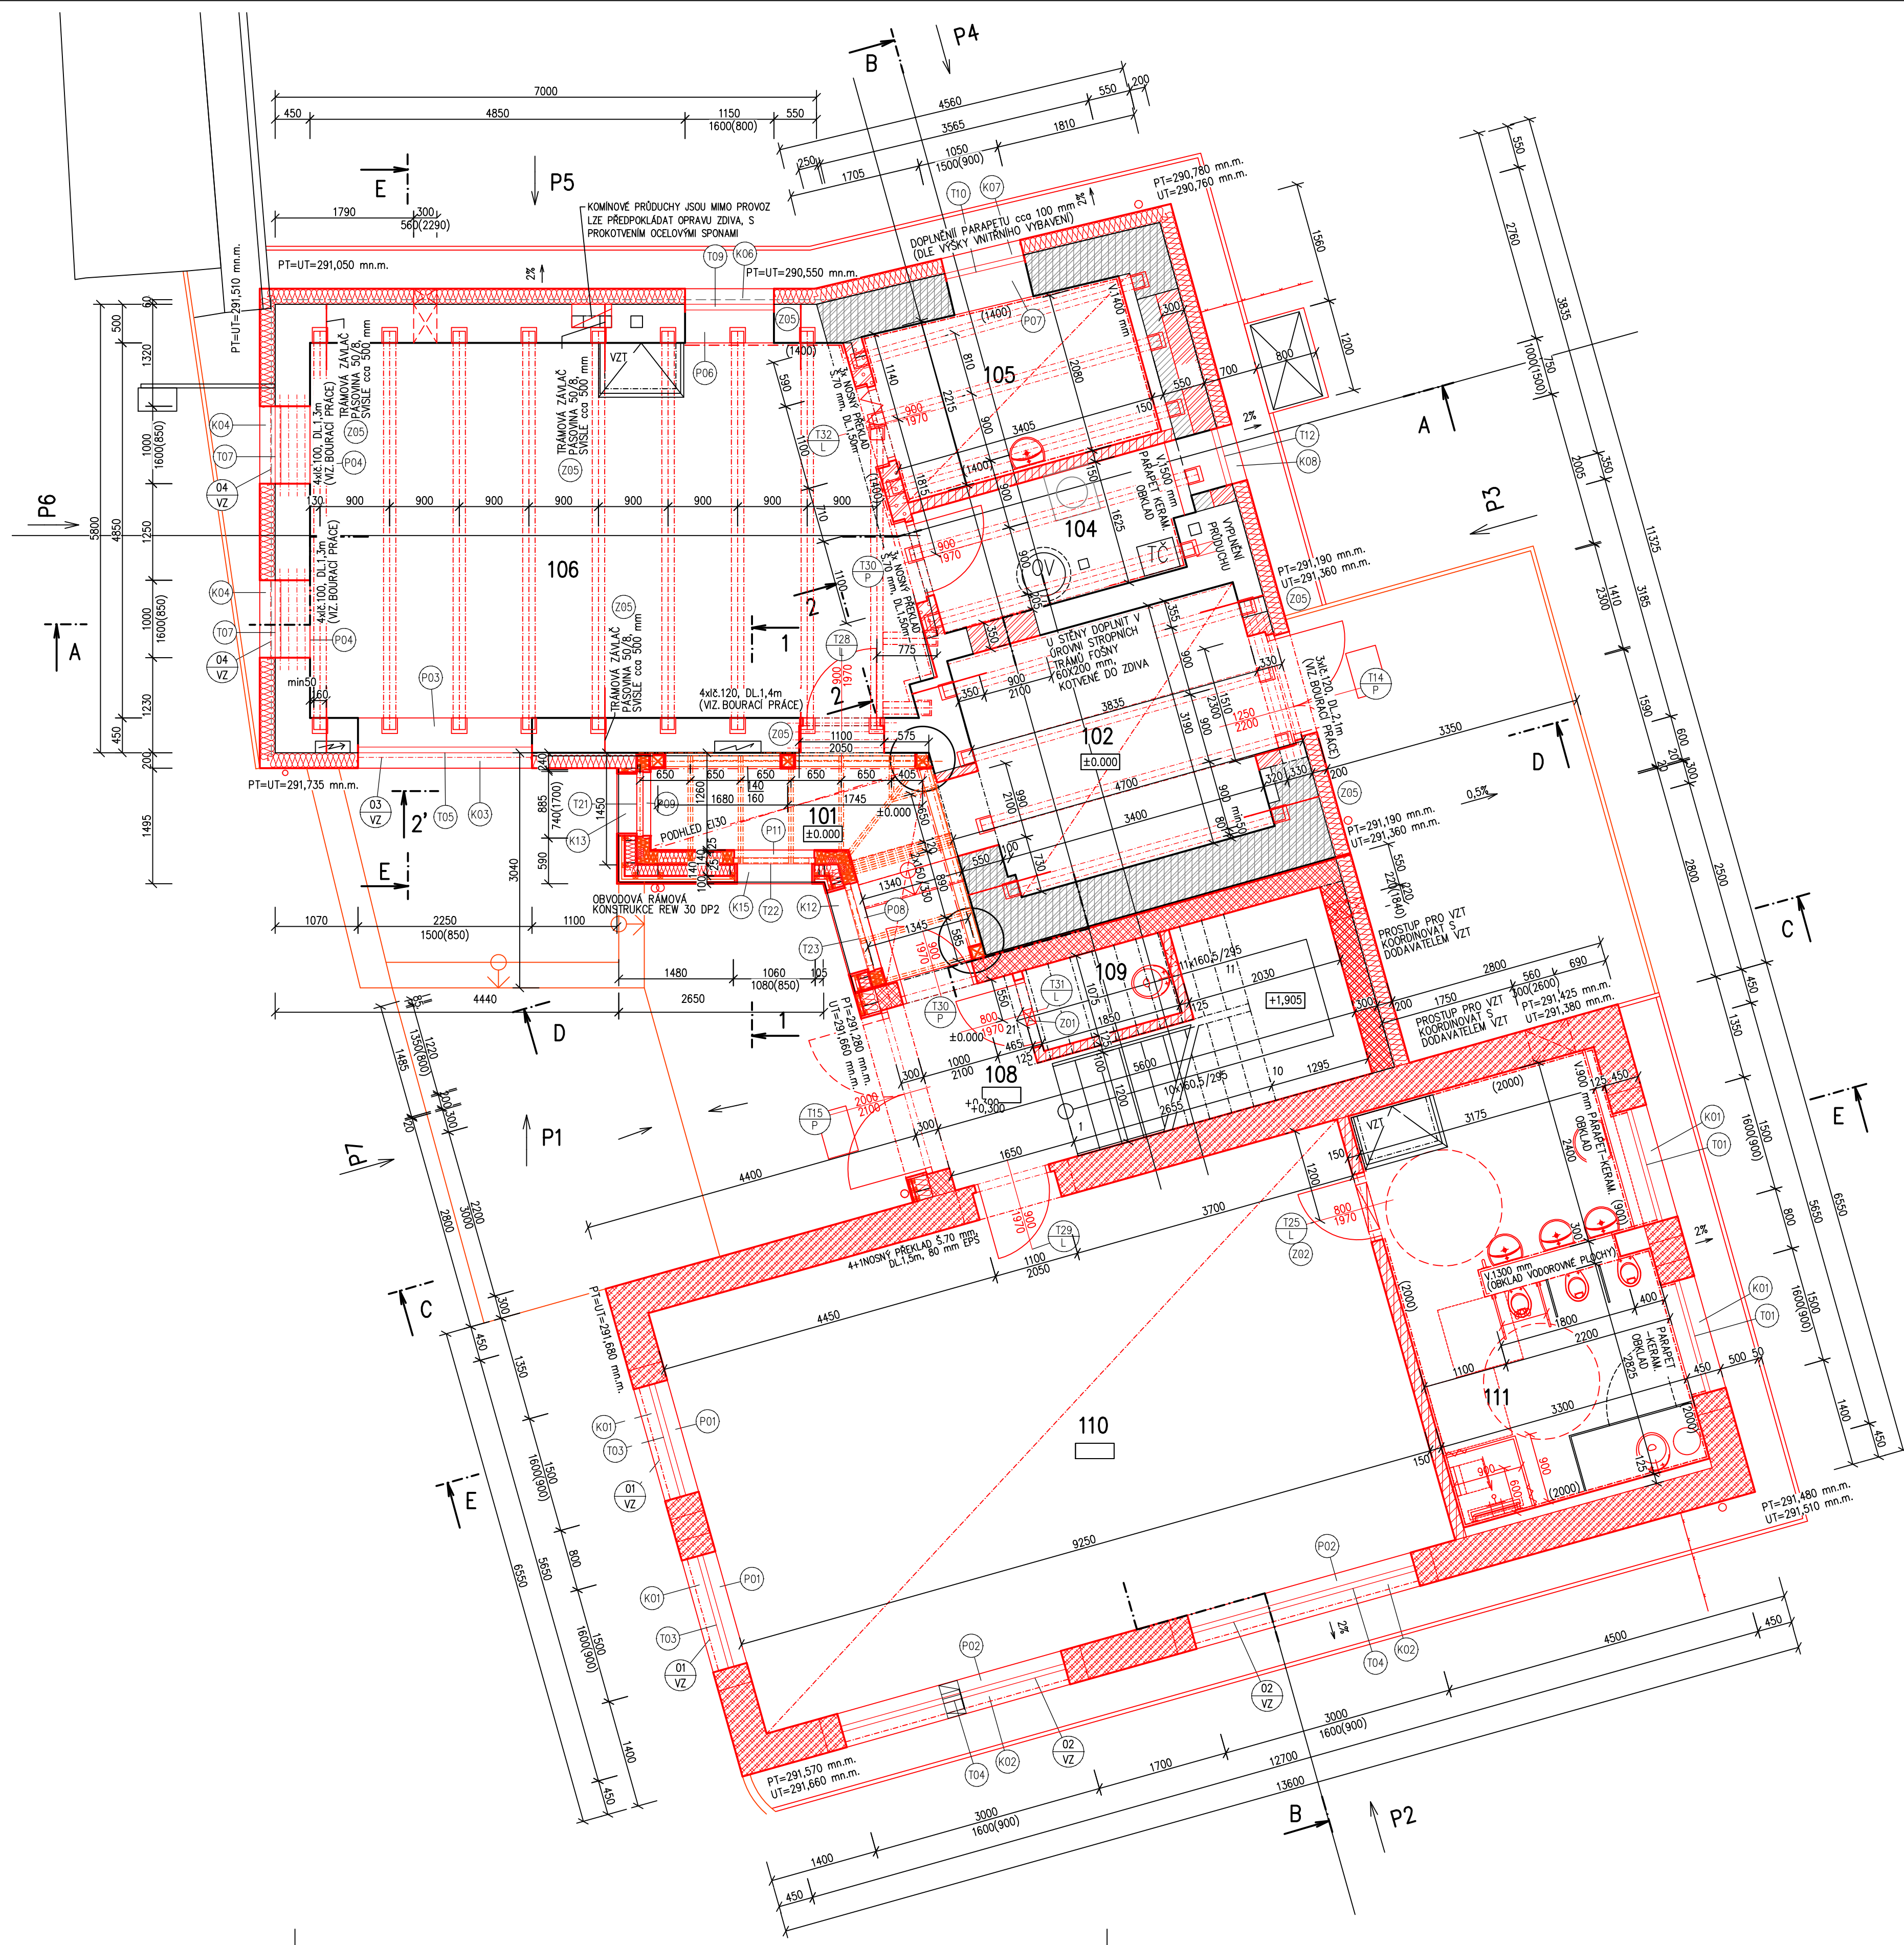

LEGENDA MÍSTNOSTÍ

Číslo	Číslo původní	Název	Plocha [m²]	Podlaha	Stěny	Strop	Poznámka
101	101	CHODBA	7,33	PVC PODLAHOVINA	OMITKA VÁPENNÁ ŠTUKOVÁ, OMÝV. NÁTER V. 1500mm	SVEŠENÝ PODHLED S PO	LIŠTA PVC
102	102	ŠATNA	12,62	PVC PODLAHOVINA	OMITKA VÁPENNÁ ŠTUKOVÁ, OMÝV. NÁTER V. 1800mm	PODHLED	LIŠTA PVC
104	104	TECHNICKÁ MÍSTNOST	5,88	KERAMICKÁ DLAŽBA	OMITKA VÁPENNÁ ŠTUKOVÁ, OMÝV. NÁTER V. 1500mm	OBKLAD	KERAM.SOKL 100 mm
105	105	VÝDEJ JIDEL	7,01	KERAMICKÁ DLAŽBA	OMITKA VÁPENNÁ, KERAM. OBKLAD V.1400 mm	PODHLED	KERAM.SOKL 100 mm
106	106	JIDELNA	36,8	PVC PODLAHOVINA	OMITKA VÁPENNÁ ŠTUKOVÁ, OMÝV. NÁTER V. 1500mm	AKUSTICKÝ OBKLAD	LIŠTA PVC
108	108	VSTUP, SCHODIŠTĚ	11,91	KERAMICKÁ DLAŽBA	OMITKA VÁPENNÁ ŠTUKOVÁ, OMÝV. NÁTER V. 1500mm	OMITKA VÁPENNÁ ŠTUKOVÁ	KERAM.SOKL 100 mm
109		OKLIDOVÁ MÍSTNOST	2,17	KERAMICKÁ DLAŽBA	OMITKA VÁPENNÁ, KERAM. OBKLAD V.1500mm	OMITKA VÁPENNÁ ŠTUKOVÁ	
110		HERNA, LOŽNICE	52,69	PVC PODLAHOVINA	OMITKA VÁPENNÁ ŠTUKOVÁ, OMÝV. NÁTER V. 1500mm	AKUSTICKÝ PODHLED	LIŠTA PVC
111		WC, UMÝVARNA	17,57	KERAMICKÁ DLAŽBA	OMITKA VÁPENNÁ, KERAM. OBKLAD V.2000mm	OMITKA VÁPENNÁ ŠTUKOVÁ	

LEGENDA MATERIÁLŮ

- OBVODOVÉ NOSNÉ ZDIVO TL. 450 A 300 mm, SMÍŠENÉ Z CIHEL PLNÝCH PÁLENÝCH, PODELNĚ DĚROVANÝCH
- OBVODOVÁ KONSTRUKCE TL. 500 – 600 mm – ZDIVO KAMENNÉ
- OBVODOVÁ KONSTRUKCE – ZDIVO Z HLINĚNÝCH CIHEL (KOTOVIC)
- CIHLA PLNÁ PÁLENÁ NA MALTU VÁPENOCEMENTOVOU
- TEPELNĚ ISOLAČNÍ BROUŠENÍ CIHLY, TL. 300 mm (PRO ZATEPLENÉ ZDIVO) NA SYSTÉMOVOU TENKOVrstvou MALTU
- TEPELNĚ ISOLAČNÍ BROUŠENÍ CIHLY TL. 250 mm NA SYSTÉMOVOU TENKOVrstvou MALTU
- TEPELNĚ ISOLAČNÍ BROUŠENÍ CIHLY TL. 440 mm VYPLNĚNÉ POLYSTYRÉNEM (JEDNOVRSTVÉ ZDIVO $f_k=3,6MPa$) NA SYSTÉMOVOU TENKOVrstvou MALTU (M(T)10, PRO CELOPLOŠNOU SPÁRU) – PRO ZDĚNÍ NEBUDE POUŽITA PĚNA
- AKUSTICKÉ CIHLY TL. 250 mm, P20 NA OBÝČEJNOU MALTU
- CIHLY TL. 140 mm PRO VNITŘNÍ PŘÍČKY (NENOSNÉ ZDIVO), NA OBÝČEJNOU MALTU
- ZDIVO STĚN A PŘEDSTĚN Z OCELOVÝCH NOSNÍKŮ S OPLÁŠTĚNÍM IMPREGNOVANÝMI SÁDKOKARTONOVÝMI DESKAMI
- NOVÉ PRVKY A VÝROBKY
- TEPELNÁ ISOLACE – OBVODOVÝ PLÁŠŤ – ŠEDÝ EPS TL. 200 mm
- DŘEVĚNÁ RÁMOVÁ KONSTRUKCE OBVODOVÉHO PLÁŠŤE S KONTAKTNÍM ZATEPLENÍM A DŘEVĚNOU PROVĚTRÁVANOU FASÁDOU

POZNÁMKA

UMÝVARNA DĚTI NA 1.NP (m.č. 111) BUDE VYBAVENA V SOULADU S VÝHL. Č. 398/2009 Sb., UPŘESNĚNO KONZULTACÍ S ORGANIZACÍ NIPÍ ČR, o.s. WC PRO HENDIKEPOVANÉ DĚTI BUDE POUŽITO STANDARDNÍ, UMÍSTĚNO DO VÝŠKY 350 mm NAD PODLAHOU, PO OBOU STRANÁCH MÍSY BUDOU V OSOVÉ VZDÁLENOSTI 600 mm A VE VÝŠCE 600–650 mm SKLOPNÁ MADLA (MADLO SE ZDVŮJENÝM ÚCHOPEM). UMÝVADLO PRO HENDIKEPOVANÉ DĚTI BUDE POUŽITO STANDARDNÍ UMÍSTĚNÉ VE VÝŠCE 600 mm, BATERIE BUDE S PRODLOUŽENOU PÁKOU, SIFON BUDE POUŽIT "ODSUNUTÝ" NEBO PODOMÍTKOVÝ.

SPRCHA BUDE min.900x900 mm, BEZ MÍSY – DNO BUDE TVORENO PODLAHOU VE SPÁDU max.2% S ODTOKOVÝM ŽLABEM. VE SPRŠE BUDE SEDÁTKO VE VÝŠCE 350 mm, V OSOVÉ VZDÁLENOSTI 600 mm OD STĚNY (KOUTU SPRCHY), BATERIE S RUČNÍ SPRCHOU BUDE UMÍSTĚNA NA STŘED STĚNY KOLMĚ KE STĚNĚ SE SEDÁTKEM. V MÍSTĚ SPRCHOVÉ BATERIE BUDE VODOROVNĚ A SVISLE MADLO (NAPŘ. VE TVARU PÍSMENE L) – VODOROVNÁ ČÁST BUDE VE VÝŠCE 600 mm. SPECIFIKACE PRVKŮ VIZ ČÁST D.1.4e) ZDRAVOTNĚ TECHNICKÉ INSTALACE.

DŘEVĚNÉ STROPNÍ TRÁMY (KRAJINÍ, NA MEZIOKNĚNÍM PILÍŘI, NEBO VE VZDÁLENOSTI max. 4 m) BUDOU KOTVENY OCELOVOU TRÁMOVOU ZÁVLAČÍ Z PÁSOVINY 50/5 mm, DELKA NA TRÁMU PRO 2 SPOJE VE VZDÁLENOSTI 200 mm A VE VZDÁLENOSTI 150 mm OD KRAJE ZHLAVÍ TRÁMU A 150 mm OD KRAJE KOTVÝ (DELKA VODOROVNĚ V Ø 850 mm), SVISLÁ ČÁST ZÁVLAČE BUDE ZAPUŠTĚNA V ČÁSTEČNĚ DRAŽCE Z VNĚJŠÍ STRANY NA VÝŠKU cca 500 mm.

M.Č. 101, 201 – OBVODOVÁ KONSTRUKCE JE NAVRŽENÁ DŘEVĚNÁ RÁMOVÁ, PŘEVEDENÁ SYSTÉMOVĚ, CERTIFIKOVANÁ NA POŽÁDANOU POŽÁRNÍ ODOLNOST min. REW 30 DP2 (1.NP), REW 15 DP2 (2.NP) (KLASIFIKACE PRO POŽÁRNĚ UZAVŘENÉ KONSTRUKCE. STROPNÍ DŘEVĚNÁ RÁMOVÁ KONSTRUKCE MEZI 1.NP A 2.NP BUDE S CELOPLOŠNÝM PODHLEDEM S POŽÁDANOU PO STROPNÍ KONSTRUKCE EI30 (1.NP), EI15 (2.NP) PULTOVÁ STŘECHA, NAVAZUJÍCÍ NA HLAVNÍ STŘECHU, BUDE CELOPLOŠNÝM PODHLEDEM S VÝSLEDNOU PO KONSTRUKCE EI15. U OBVODOVÉ KONSTRUKCE STAVAJÍCÍHO DOMU BUDE DŘEVĚNÁ RÁMOVÁ KONSTRUKCE SE SLUPY A VAZNICEMI OPATŘENÁ PROTIPOŽÁRNÍM OBKLADEM.

PROTIPOŽÁRNÍ POŽADAVKY PODROBNĚ VIZ D.1.3 POŽÁRNĚ BEZPEČNOSTNÍ ŘEŠENÍ. ŘEŠENÍ DŘEVĚNÝCH RÁMOVÝCH KONSTRUKCÍ BUDE UPŘESNĚNO VE VÝROBNÍ DOKUMENTACI VYBRANÉHO DODAVATELE SYSTÉMOVÉHO ŘEŠENÍ. V TĚTO DOKUMENTACI BUDOU ZOHLEDNĚNY MIMO PROTIPOŽÁRNÍ POŽADAVKY POŽADAVKY TEPELNĚ TECHNICKÉ – KONSTRUKCE BUDE ZATEPLENA KONTAKTNÍM ZATEPLOVACÍM SYSTÉMEM S DŘEVĚNOU PROVĚTRÁVANOU FASÁDOU (ČLENĚNÍ OBKLADU BUDE PŘEVÁŽNĚ SE SVISLÝMI PRVKY – VIZ POŽADAVEK NA PROVEDENÍ KOPIE STAVAJÍCÍ DŘEVĚNÉ PAVLAČE), SOUČÁSTI VÝROBNÍ DOKUMENTACE BUDE STATICKÉ POSOUZENÍ.

0,000 ≈ 291,380 m n.m.

ARCHITEKT: Ak.arch. LIBOR SOŠTÁK	VYPRACOVAL: Ing. ZDENKA TRČÁLKOVÁ	VEDOUcí PROJEKCE: Ing. LIBOR HOLUB	ZHOTOVITEL  investice-projekty-realizace Jasenická 1828, 755 01 Vsetín Czech Republic tel/fax 571431936
OBJEDNATEL: MĚSTO VIZOVICE			MÍSTO STAVBY: MASARYKOVO NÁM. 680, VIZOVICE
NÁZEV AKCE: REKONSTRUKCE A PŘÍSTAVBA DOMU Č.P. 680			ZAKÁZKA: 1415/2023/IPR
OBJEKT: S001 BUDOVA Č.P.680			STUPEŇ DOK.: DPS
PROFES: D.1. DOKUMENTACE STAVEBNÍHO NEBO INŽENÝRSKÉHO OBJEKTU			DATUM: LISTOPAD 2024
DRUH: D.1.1 ARCHITECTONICKO – STAVEBNÍ ŘEŠENÍ			ARCHIV: 1415_DPS_011_S001_b
NÁZEV VÝKRESU: Nový stav: PŮDORYS 1.NP			FORMÁT: 8x44
			MĚŘÍTKO: 1:50
			STAV. OBJEKT: S001
			Č. VÝKRESU: 07