


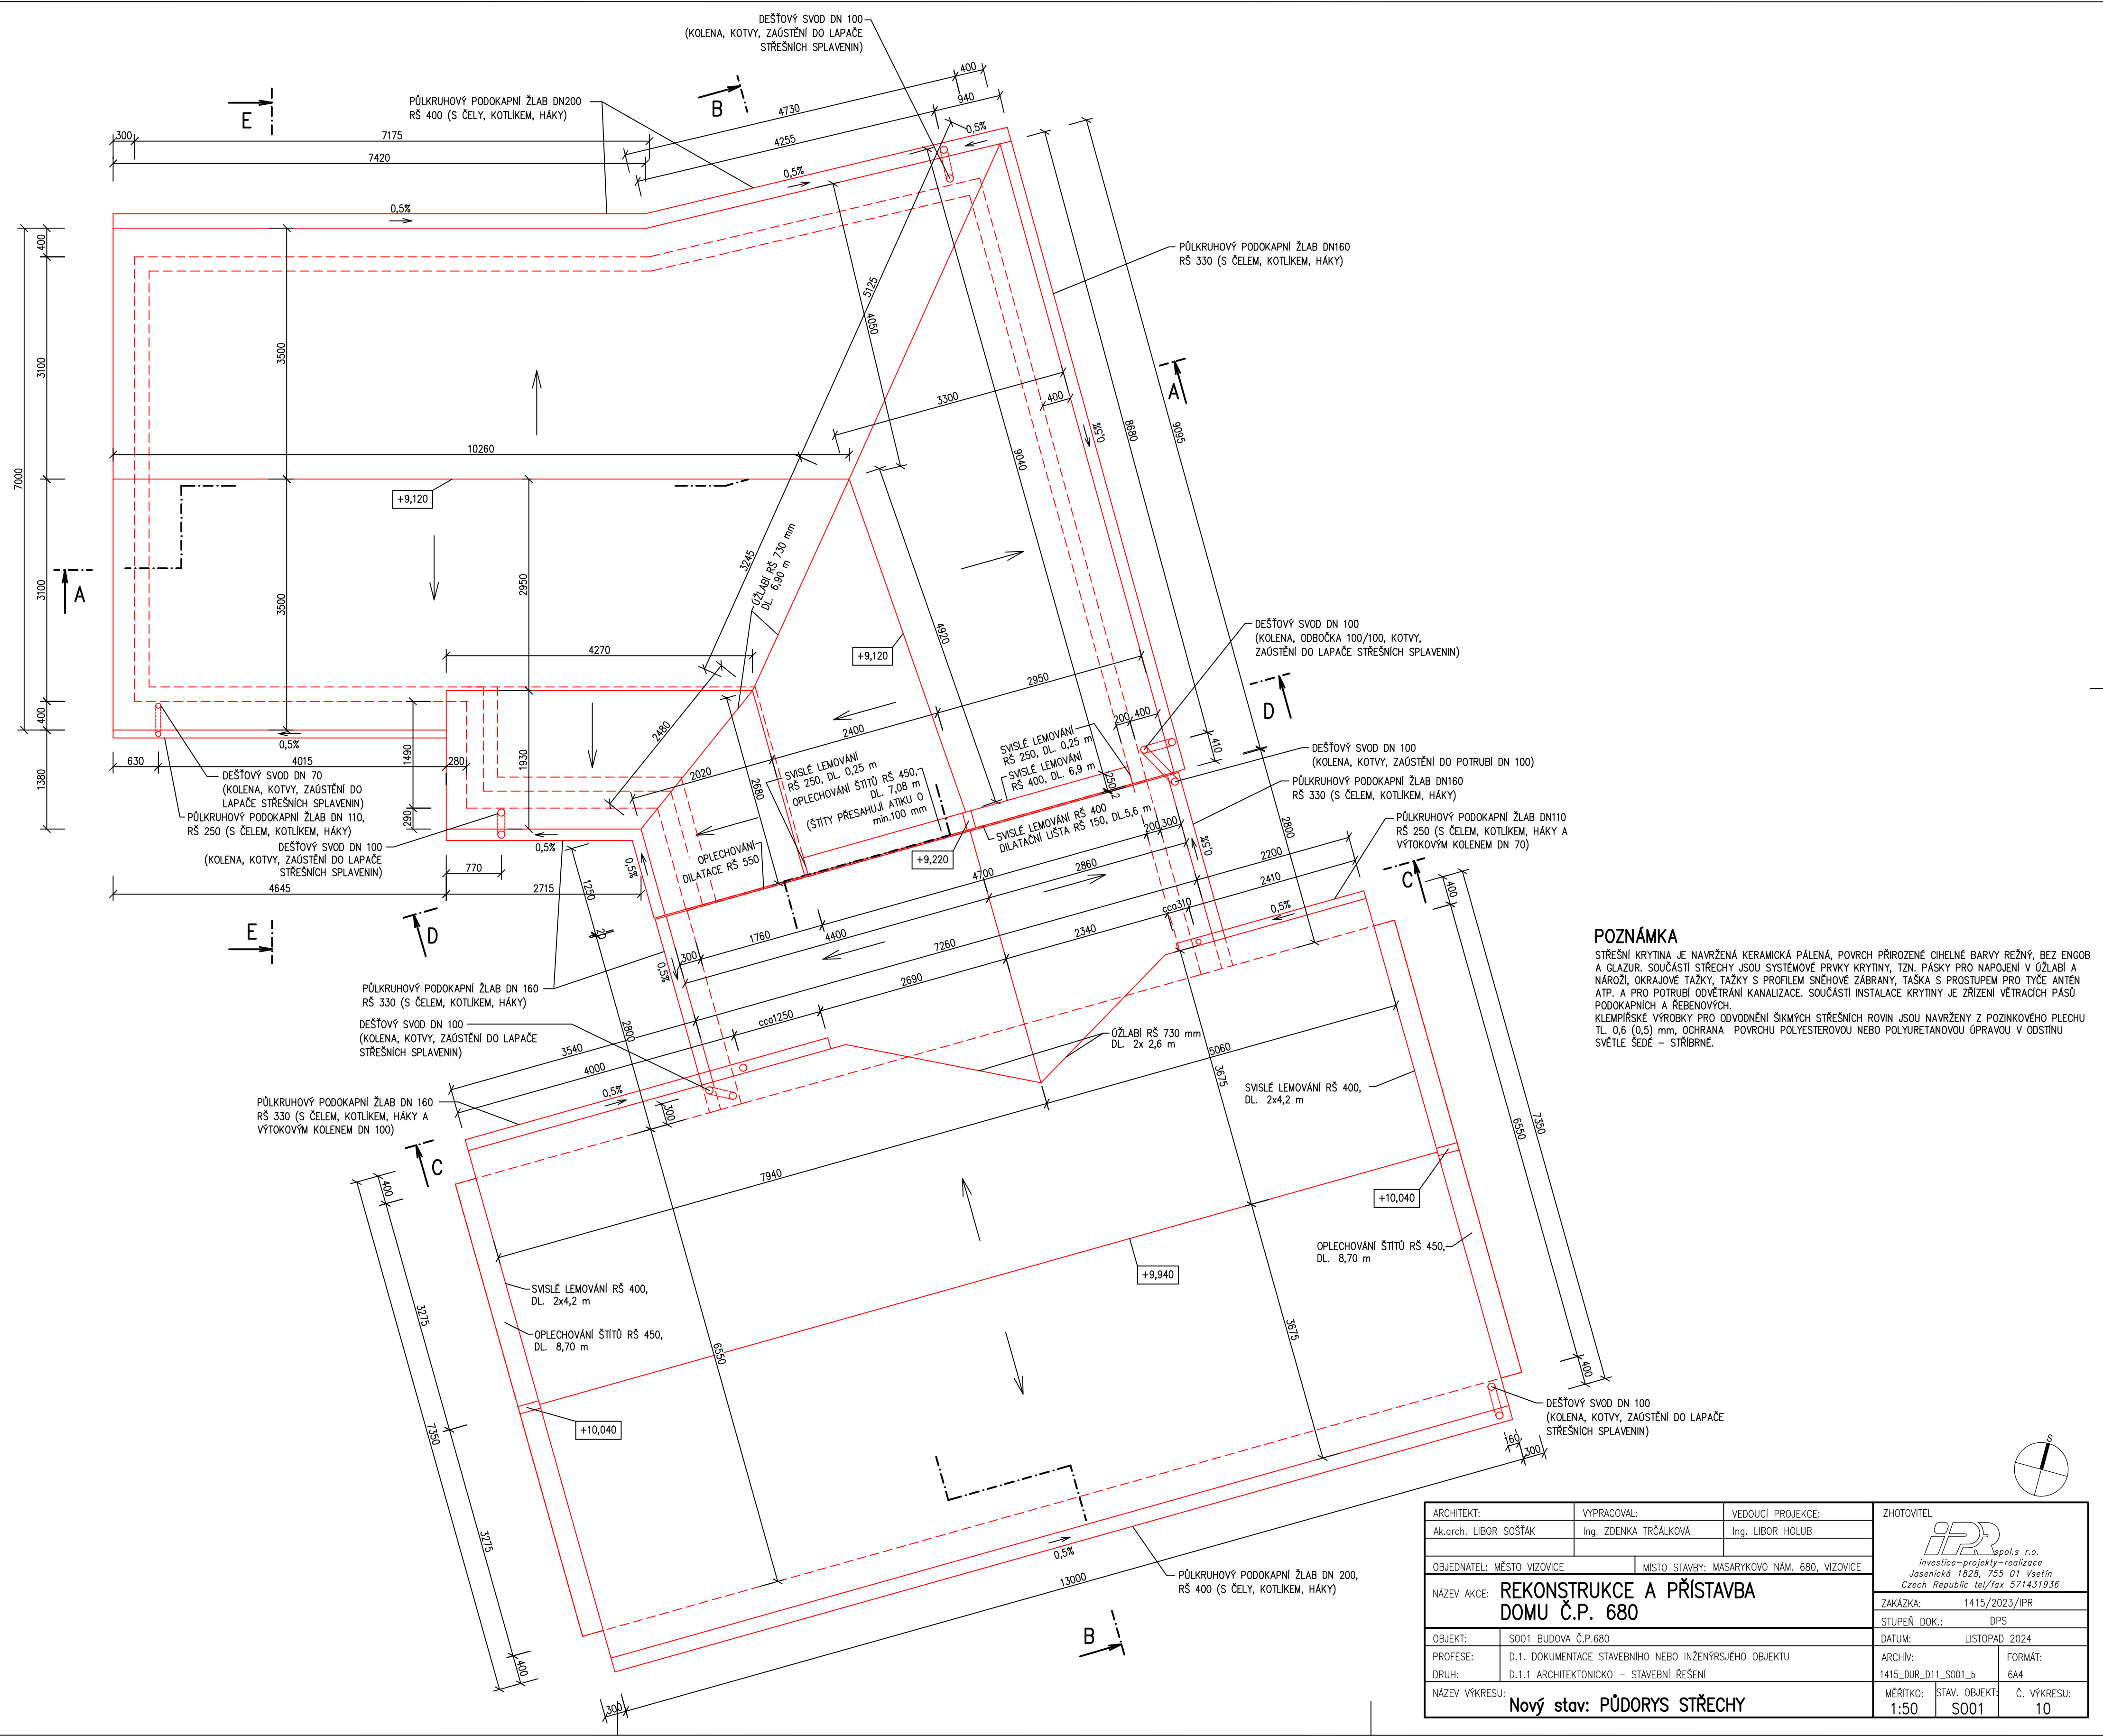

POZNÁMKA
STŘEŠNÍ KRYTINA JE NAVRŽENÁ KERAMICKÁ PÁLENÁ, POVRCH PŘÍROZENÉ CIHELNÉ BARVY REŽNÝ, BEZ ENGOb A GLAZUR. SOUČÁSTI STŘECHY JSOU SYSTÉMOVÉ PRVKY KRYTINY, TZN. PÁSKY PRO NÁPOJENÍ V ÚŽLABÍ A NÁROŽÍ, OKRAJOVÉ TAŽKY, TAŽKY S PROFILEM SNĚHOVÉ ZÁBRANY, TAŠKA S PROSTUPEM PRO TYČE ANTÉN A TP. A PRO POTRUBÍ ODVĚTRÁNÍ KANALIZACE. SOUČÁSTI INSTALACE KRYTINY JE ZŘÍZENÍ VĚTRACÍCH PASŮ PODOKAPNÍCH A ŘEBENOVÝCH. KLEMPÍRSKÉ VÝROBKY PRO ODVODNĚNÍ ŠIKMÝCH STŘEŠNÍCH ROVIN JSOU NAVRŽENY Z POZINKOVÉHO PLECHU TL 0,6 (0,5) mm, OCHRANA POVRCHU POLYESTEROVOU NEBO POLYURETANOVOU ÚPRAVOU V ODSTINU SVĚTLÉ ŠEDÉ – STŘÍBRNÉ.

ARCHITEKT:		VYPRACOVAL:		VEDOUČÍ PROJEKCE:		ZHOTOVITEL	
Ak.arch. LIBOR SOŠŤÁK		Ing. ZDENKA TRČÁLKOVÁ		Ing. LIBOR HOLUB		 <i>investice-projekty-realizace</i> Jasenická 1828, 755 01 Vsetín Czech Republic tel/fax 571431936	
OBJEDNATEL: MĚSTO VIZOVICE				MÍSTO STAVBY: MASÁRYKOVO NÁM. 680, VIZOVICE			
NÁZEV AKCE:		REKONSTRUKCE A PŘÍSTAVBA DOMU Č.P. 680				ZAKÁZKA: 1415/2023/IPR	
						STUPEŇ DOK.: DPS	
						DATUM: LISTOPAD 2024	
OBJEKT:		S001 BUDOVA Č.P.680				ARCHÍV:	
PROFESE:		D.1. DOKUMENTACE STAVEBNÍHO NEBO INŽENÝRSJÉHO OBJEKTU				1415_DUR_D11_S001_b	
DRUH:		D.1.1 ARCHITEKTONICKO – STAVEBNÍ ŘEŠENÍ				FORMÁT: 6A4	
NÁZEV VÝKRESU:		Nový stav: PŮDORYS STŘECHY				MĚŘÍTKO: 1:50	
						STAV. OBJEKT: S001	
						Č. VÝKRESU: 10	