



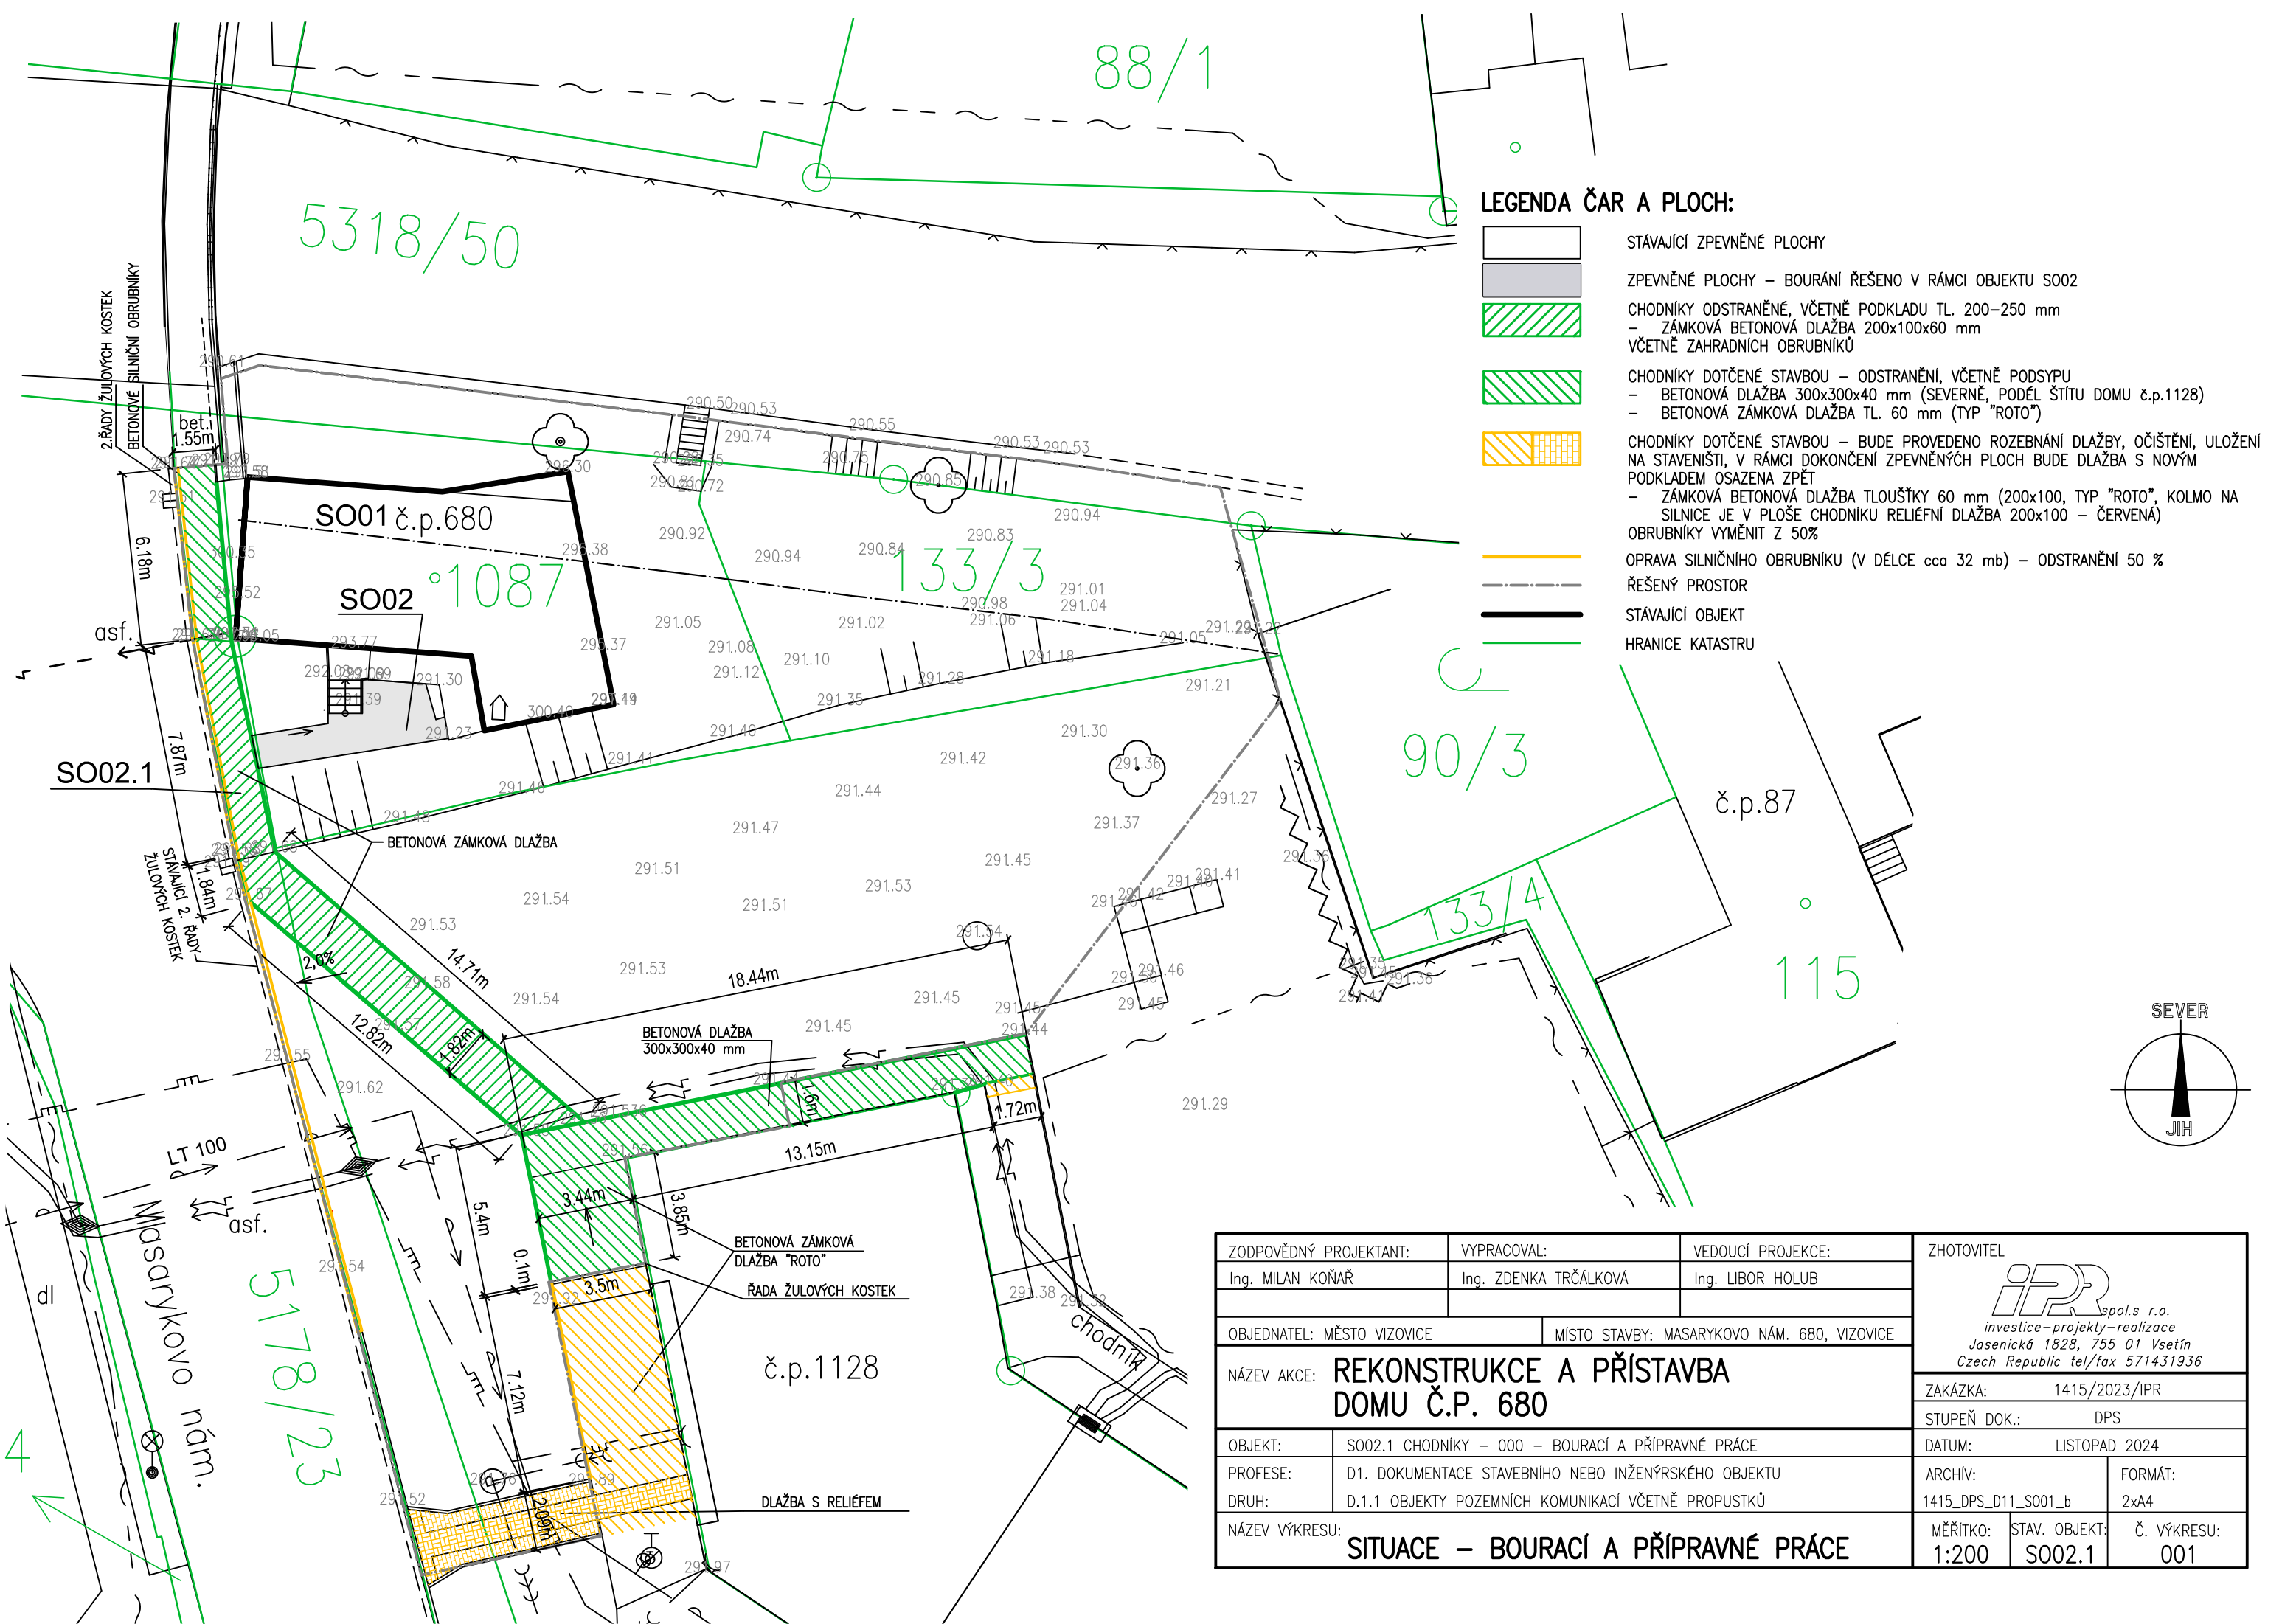

LEGENDA ČAR A PLOCH:

- STÁVAJÍCÍ ZPEVNĚNÉ PLOCHY
- ZPEVNĚNÉ PLOCHY – BOURÁNÍ ŘEŠENO V RÁMCI OBJEKTU SO02
- CHODNÍKY ODSTRANĚNÉ, VČETNĚ PODKLADU TL. 200–250 mm
 - ZÁMKOVÁ BETONOVÁ DLAŽBA 200x100x60 mm
 - VČETNĚ ZAHRADNÍCH OBRUBNÍKŮ
- CHODNÍKY DOTČENÉ STAVBOU – ODSTRANĚNÍ, VČETNĚ PODSYPY
 - BETONOVÁ DLAŽBA 300x300x40 mm (SEVERNĚ, PODÉL ŠTÍTU DOMU č.p.1128)
 - BETONOVÁ ZÁMKOVÁ DLAŽBA TL. 60 mm (TYP "ROTO")
- CHODNÍKY DOTČENÉ STAVBOU – BUDE PROVEDENO ROZEZNÁNÍ DLAŽBY, OČIŠTĚNÍ, ULOŽENÍ NA STAVENÍŠTI, V RÁMCI DOKONČENÍ ZPEVNĚNÝCH PLOCH BUDE DLAŽBA S NOVÝM PODKLADEM OSAZENA ZPĚT
 - ZÁMKOVÁ BETONOVÁ DLAŽBA TLOUŠŤKY 60 mm (200x100, TYP "ROTO", KOLMO NA SILNICE JE V PLOŠE CHODNÍKU RELIÉFNÍ DLAŽBA 200x100 – ČERVENÁ)
 - OBRUBNÍKY VYMĚNIT Z 50%
- OPRAVA SILNIČNÍHO OBRUBNÍKU (V DÉLCE cca 32 mb) – ODSTRANĚNÍ 50 %
- ŘEŠENÝ PROSTOR
- STÁVAJÍCÍ OBJEKT
- HRANICE KATASTRU

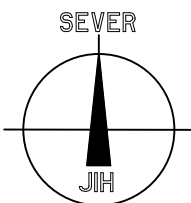

ZODPOVĚDNÝ PROJEKTANT:		VYPRACOVAL:		VEDOUČÍ PROJEKCE:		ZHOTOVITEL  i2R spol.s r.o. investice – projekty – realizace Jasenická 1828, 755 01 Vsetín Czech Republic tel/fax 571431936			
Ing. MILAN KOŇAŘ		Ing. ZDENKA TRČÁLKOVÁ		Ing. LIBOR HOLUB					
OBJEDNATEL: MĚSTO VIZOVICE			MÍSTO STAVBY: MASARYKOVO NÁM. 680, VIZOVICE						
NÁZEV AKCE: REKONSTRUKCE A PŘÍSTAVBA DOMU Č.P. 680						ZAKÁZKA: 1415/2023/IPR			
						STUPEŇ DOK.: DPS			
OBJEKT:		SO02.1 CHODNÍKY – 000 – BOURACÍ A PŘÍPRAVNÉ PRÁCE				DATUM: LISTOPAD 2024			
PROFESE:		D1. DOKUMENTACE STAVEBNÍHO NEBO INŽENÝRSKÉHO OBJEKTU				ARCHÍV:		FORMÁT:	
DRUH:		D.1.1 OBJEKTY POZEMNÍCH KOMUNIKACÍ VČETNĚ PROPUSTKŮ				1415_DPS_D11_S001_b		2xA4	
NÁZEV VÝKRESU: SITUACE – BOURACÍ A PŘÍPRAVNÉ PRÁCE						MĚŘÍTKO: 1:200		STAV. OBJEKT: SO02.1	Č. VÝKRESU: 001